


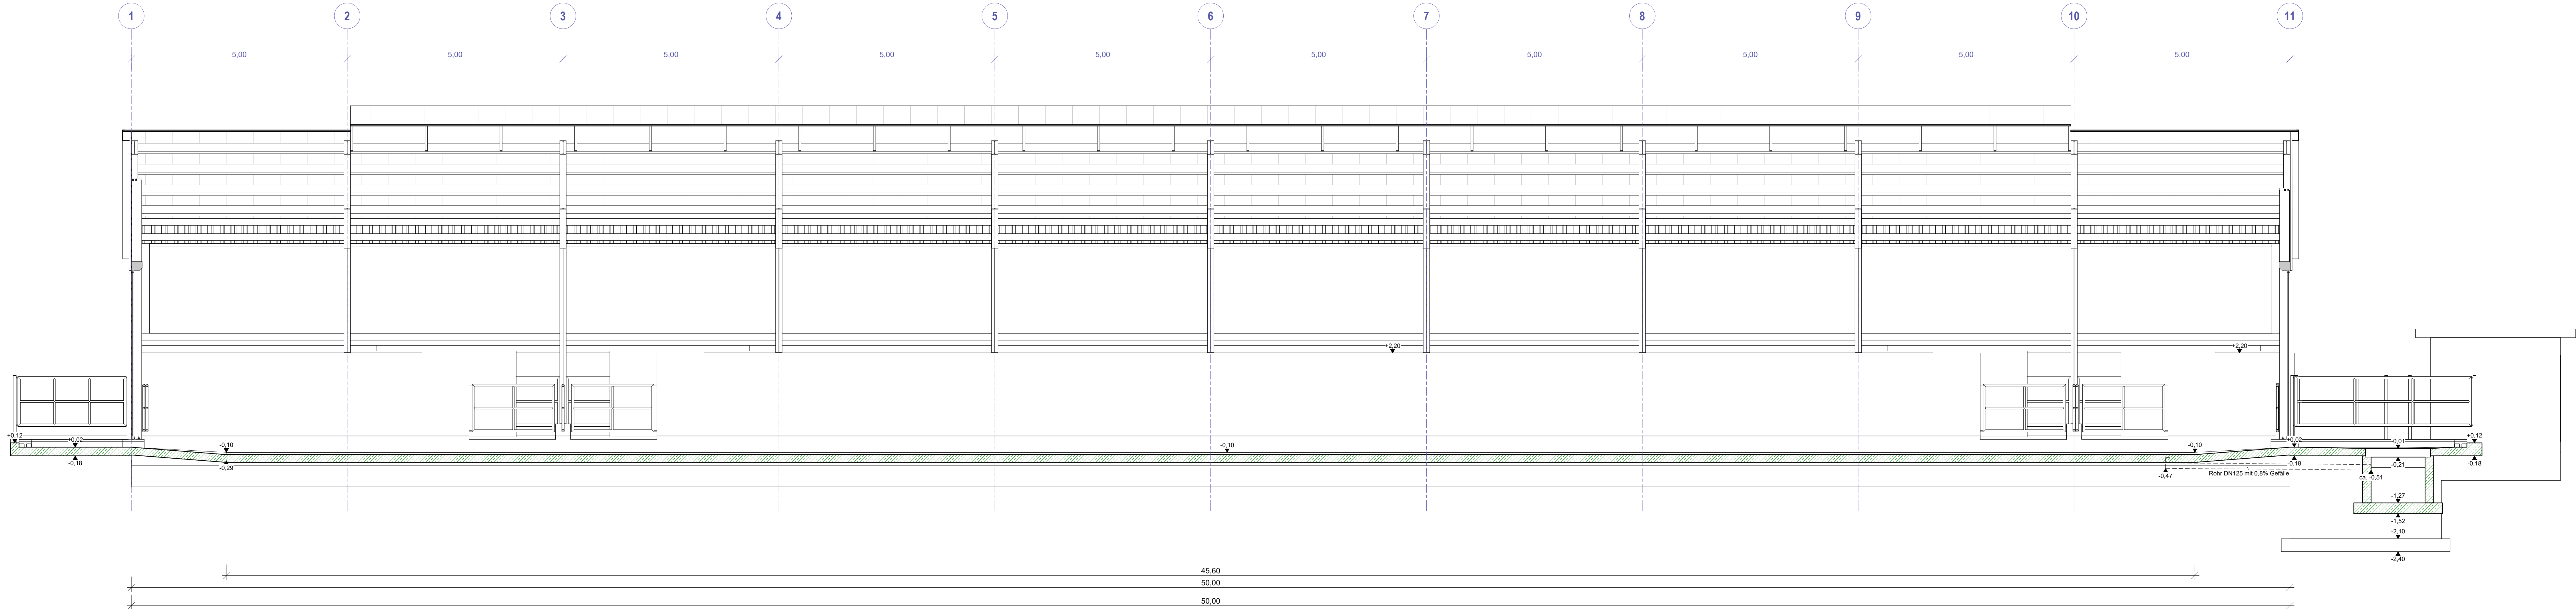

45,60
50,00
50,00

±0.00 ± 25.00 (NHN)

ALLE MÄßE SIND AM BAU ZU PRÜFEN!
ABWEICHUNGEN SIND VOR AUSFÜHRUNG
MIT DER BAULEITUNG ABZUSTIMMEN!

LANDGESELLSCHAFT SACHSEN-ANHALT MBH

Außenstelle Magdeburg
Große Diesdorfer Straße 56/57
39110 Magdeburg

Telefon 0391 / 7361-6
Telefax 0391 / 7361-788
E-Mail info@lgsa.de

Bearbeiter: A. Stephany
Datum: 09.07.2026

Uhrheberrecht:
Diese Zeichnung darf ohne ausdrückliche Zustimmung der LGSA weder vervielfältigt, noch Dritten zur Einsicht überlassen oder in sonstiger Weise inhaltlich mitgeteilt werden!

Gemarkung: Iden
Flur: 4
Flurstück: 43/12
(nach Angaben des Bauherren)

Bauherr: Landesanstalt für Landwirtschaft und Gartenbau (LLG Iden)
Lindenstraße 18
39606 Iden

Bauvorhaben: DE 10.11 Neubau Trockensteherstall mit 50 Tierplätzen
Änderung Gebäudeanlage und / ~ ausrüstung
Bauort: Iden

Benennung: Schnitt TSC Trockensteherstall BE10.11
Projekt: 134/2025
Maßstab: 1 : 50
Blatt-Nr.: TS-04/3

Zeichnungsdienste: K:\02B21-LANDGESELLSCHAFT\Projekte\1342025_Trockensteherstall_LLGA\02B21-LANDGESELLSCHAFT\Projekt\Trockensteherstall_BE10.11.dwg

PDF-Abgabe: K:\02B21-LANDGESELLSCHAFT\Projekte\1342025_Trockensteherstall_LLGA\02B21-LANDGESELLSCHAFT\Projekt\Trockensteherstall_BE10.11.dwg

Paperformat: 1.380 x 0.340 x 0.47 mm