

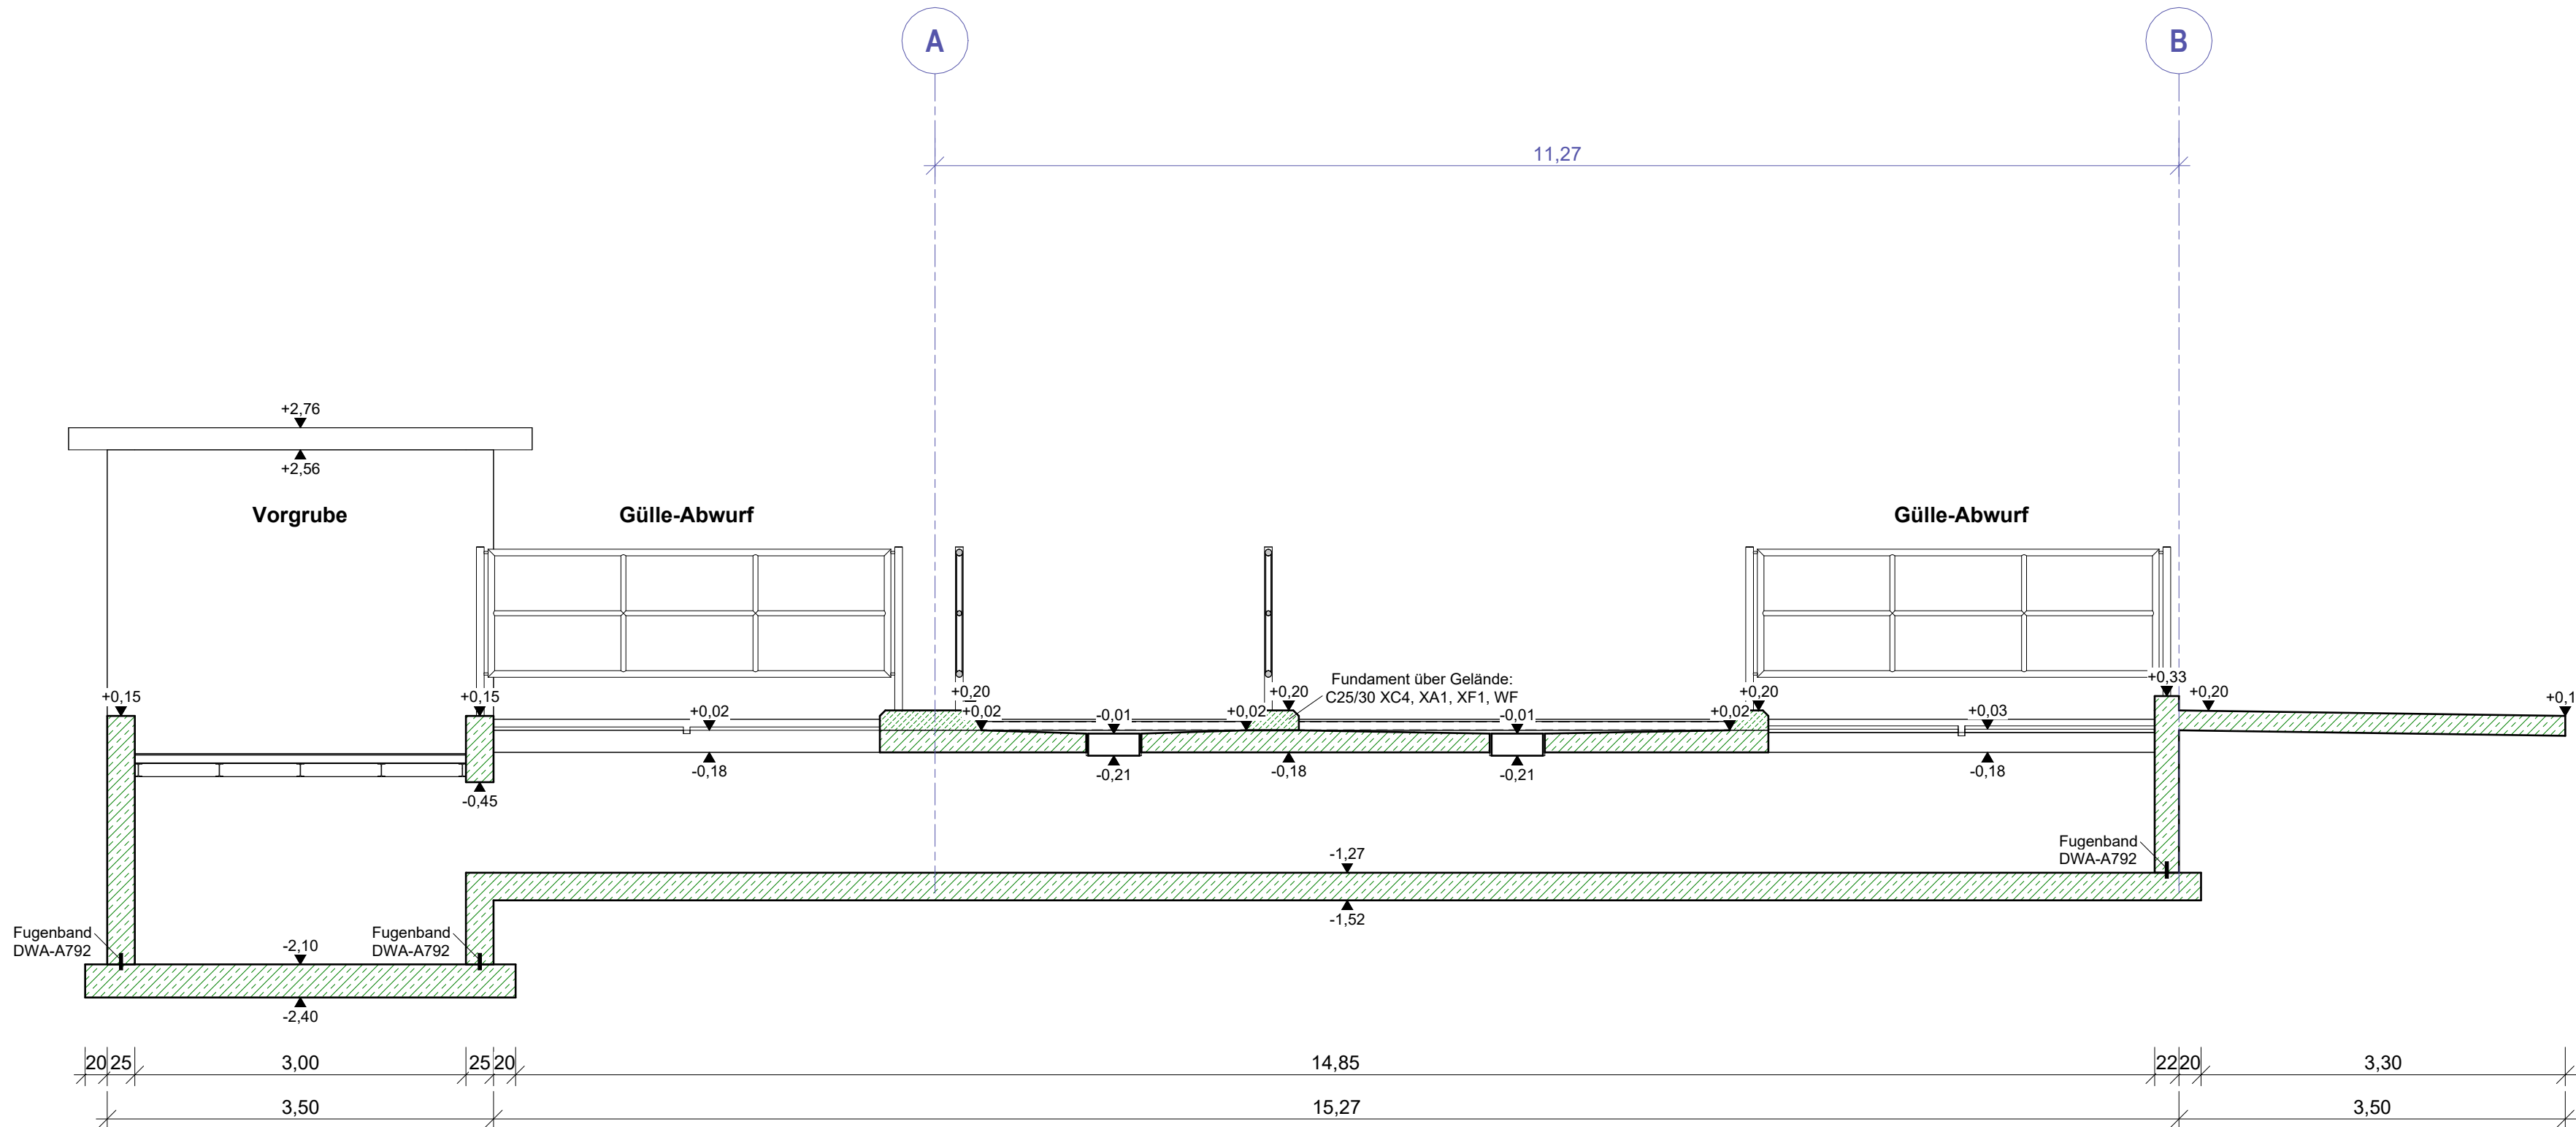


- 24,42(KRB 1)
- Kies, sandig, humos, Auffüllung, Schotterbefestigung mit Gras mitteldicht bis dicht, trocken, grau 5cm
 - Feinsand, mittelsandig, schwach kiesig, humos, durchwurzelt mitteldicht bis dicht, trocken bis erdfeucht, braun 30cm
 - Schluff, feinsandig, tonig steif bis halbfest, mittelpastisch, dunkelbraun 65cm
 - Feinsand, schluffig bis stark schluffig, schwach mittelsandig halbfest, leicht plastisch, braun, graubraun 105cm
 - Mittelsand, feinsandig, schwach grobsandig locker bis mitteldicht, erdfeucht bis nass, beige, grau 395cm

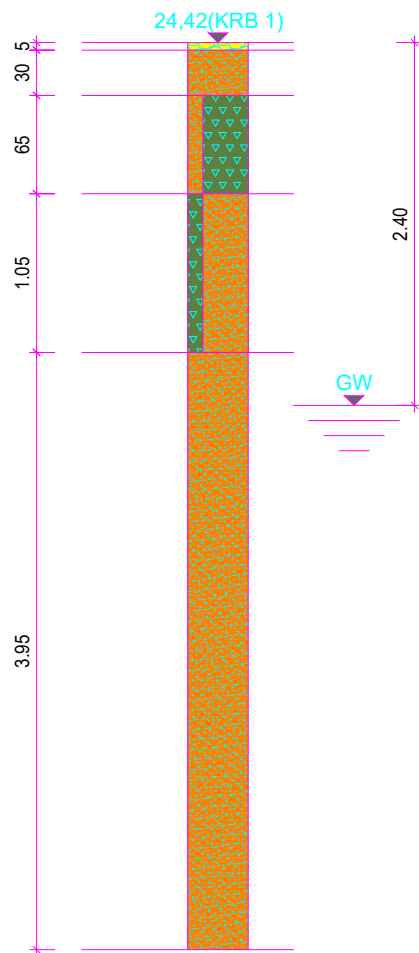

- 24,60(KRB 2)
- Kies, steinig, sandig, Auffüllung, Schotterbefestigung mit Bauschuttanteilen mitteldicht, trocken, grau, braun 15cm
 - Feinsand, schluffig bis stark schluffig halbfest, leicht bis mittelpastisch, dunkelbraun 115cm
 - Feinsand, schluffig bis stark schluffig, schwach mittelsandig steif bis halbfest, leicht plastisch, braun, grau 100cm
 - Mittelsand, feinsandig, schwach grobsandig locker bis mitteldicht, nass, beige, grau 370cm

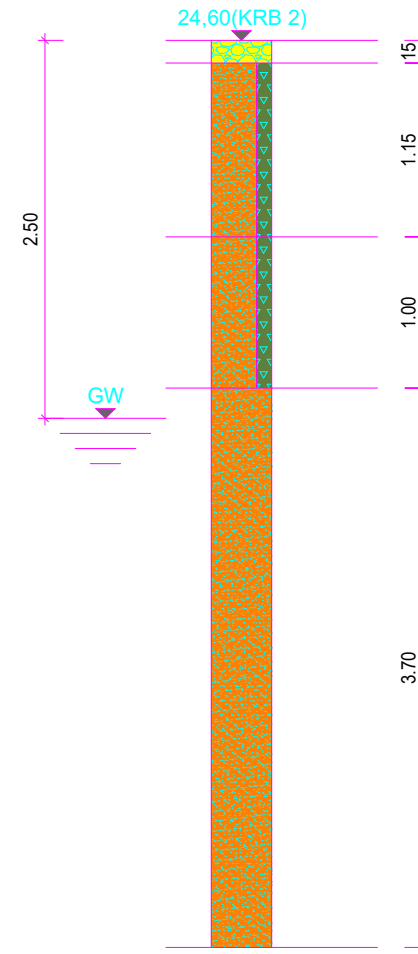

ALLE MAßE SIND AM BAU ZU PRÜFEN!
ABWEICHUNGEN SIND VOR AUSFÜHRUNG
MIT DER BAULEITUNG ABZUSTIMMEN!

Gemarkung: Iden
Flur: 4
Flurstück: 43/12
[nach Angaben des Bauherren]

LANDGESELLSCHAFT SACHSEN-ANHALT MBH		Bauherr: Landesanstalt für Landwirtschaft und Gartenbau (LLG Iden) Lindenstraße 18 39606 Iden	
Außenstelle Magdeburg Große Diesdorfer Straße 56/57 39110 Magdeburg		Telefon 0391 / 7361-6 Telefax 0391 / 7361-788 E-Mail info@lgsa.de	
Bearbeiter	Datum	Unterschrift	Zustimmung
A. Stephany	09.07.2026		
Urheberrecht: Diese Zeichnung darf ohne ausdrückliche Zustimmung der LGSA weder vervielfältigt, noch Dritten zur Einsicht überlassen oder in sonstiger Weise inhaltlich mitgeteilt werden!		Benennung: Schnitt TSD Trockensteherstall BE10.11	
Projekt: 1342025		Maßstab: 1 : 50	Blatt-Nr.: TS-04/4
Zeichnungsdatei: K:\GB2\14-CAD\LGSA_Projekte_IDEN\AFU\1342025_Trockensteherstall_LLGS\Iden\Gebäudemodul\REVIT-PROJEKT\Trockensteherstall_BE10_11.rvt			
PDF Ablage: K:\GB2\14-LWAM\Kiden\LLG Iden\RINDERANLAGE\010-Brandschutz\Zeichnungen\134-211-9_NB_MV-StallTrockensteherstall_BE10_11.rvt			
Papierformat: 0,850 x 0,297 = 0,25 m²			