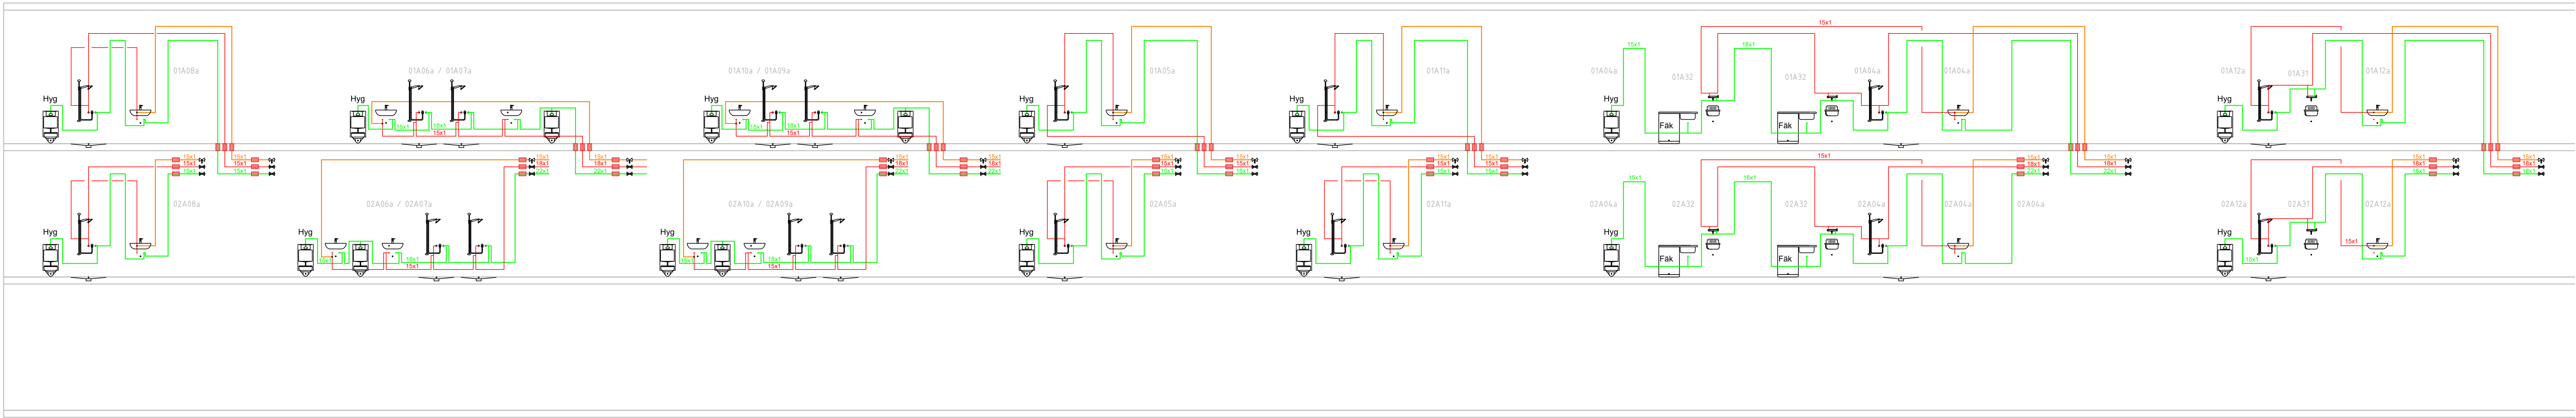


Ebene -1

Ebene -2

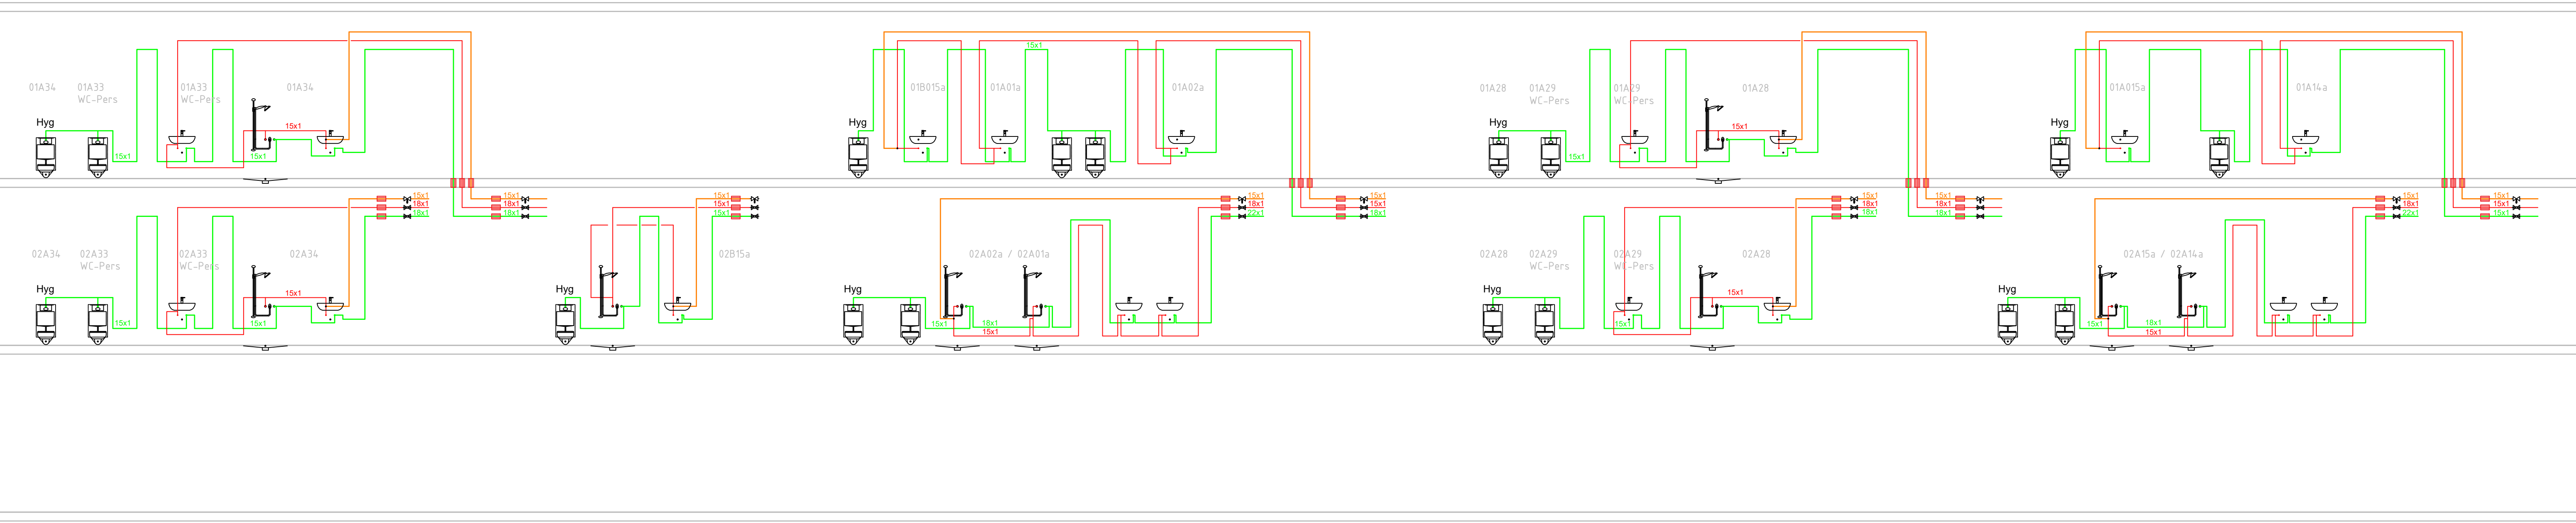


Anschluss


Anschluss


Ebene -1


Ebene -2





Legende

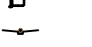
 R90-Rohrdurchführung


 Absperrarmatur m. Entleerung

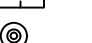
 Absperrarmatur

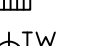
 Ausgussbecken PWH/PWC

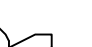
 Autom. Stockwerksregulierungsventil (Etatherm)


 Dusche gefliest


 Entleerung


 Filter


 FK 4 (Auslaufventil mit Rohrtrenner)


 Geodätischer Nullpunkt (Trinkwasser)

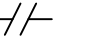
 Hausanschlusspunkt


 KFR-Ventil

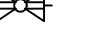
 Kreuzungspunkt Überbogen


 Layer Verbindung


 Pumpe

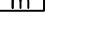
 Spüle m. Einlocharmatur + Geschirrspüler


 TS-Teiler


 Urinal UP-Druckspüler


 Vollstromabsperzung AP


 Wand WC UP-Spülkasten Bet. von vorne

 Waschtisch m. Einlocharmatur

 Wasserzähler

 Kaltwasser

 Warmwasser

 Zirkulation

LEGENDARTE		WISSENWEG NR.	
Carl von Basedow Klinikum Vor dem Nebräer Tor 11 06268 Querfurt		L.NR.	
WISSENWEGBAUWEISE		BIBEL	
Pandemieresilienter Umbau 2025 / 2026		L.NR.	
PLANANLAGE		PLANNR.	
Genehmigungsplanung Sanitärinstallation BT A Strangschema Trinkwasser		SS.TW [A.] 0.1	
PLANLEITER		MASS-STAB 1:1	
L & A Ingenieurbüro für Gebäudeelektronik Lorenz & Anders GbR Karlsbader Str. 12, 06340 Schwarzenberg		L.NR.	
VERFASST		GEZEICHNET	
Carl-von-Basedow Klinikum Saalekreis gGmbH Weiße Mauer 52 06217 Merseburg		And.	
UNTERRICHTSSTADT		SS	