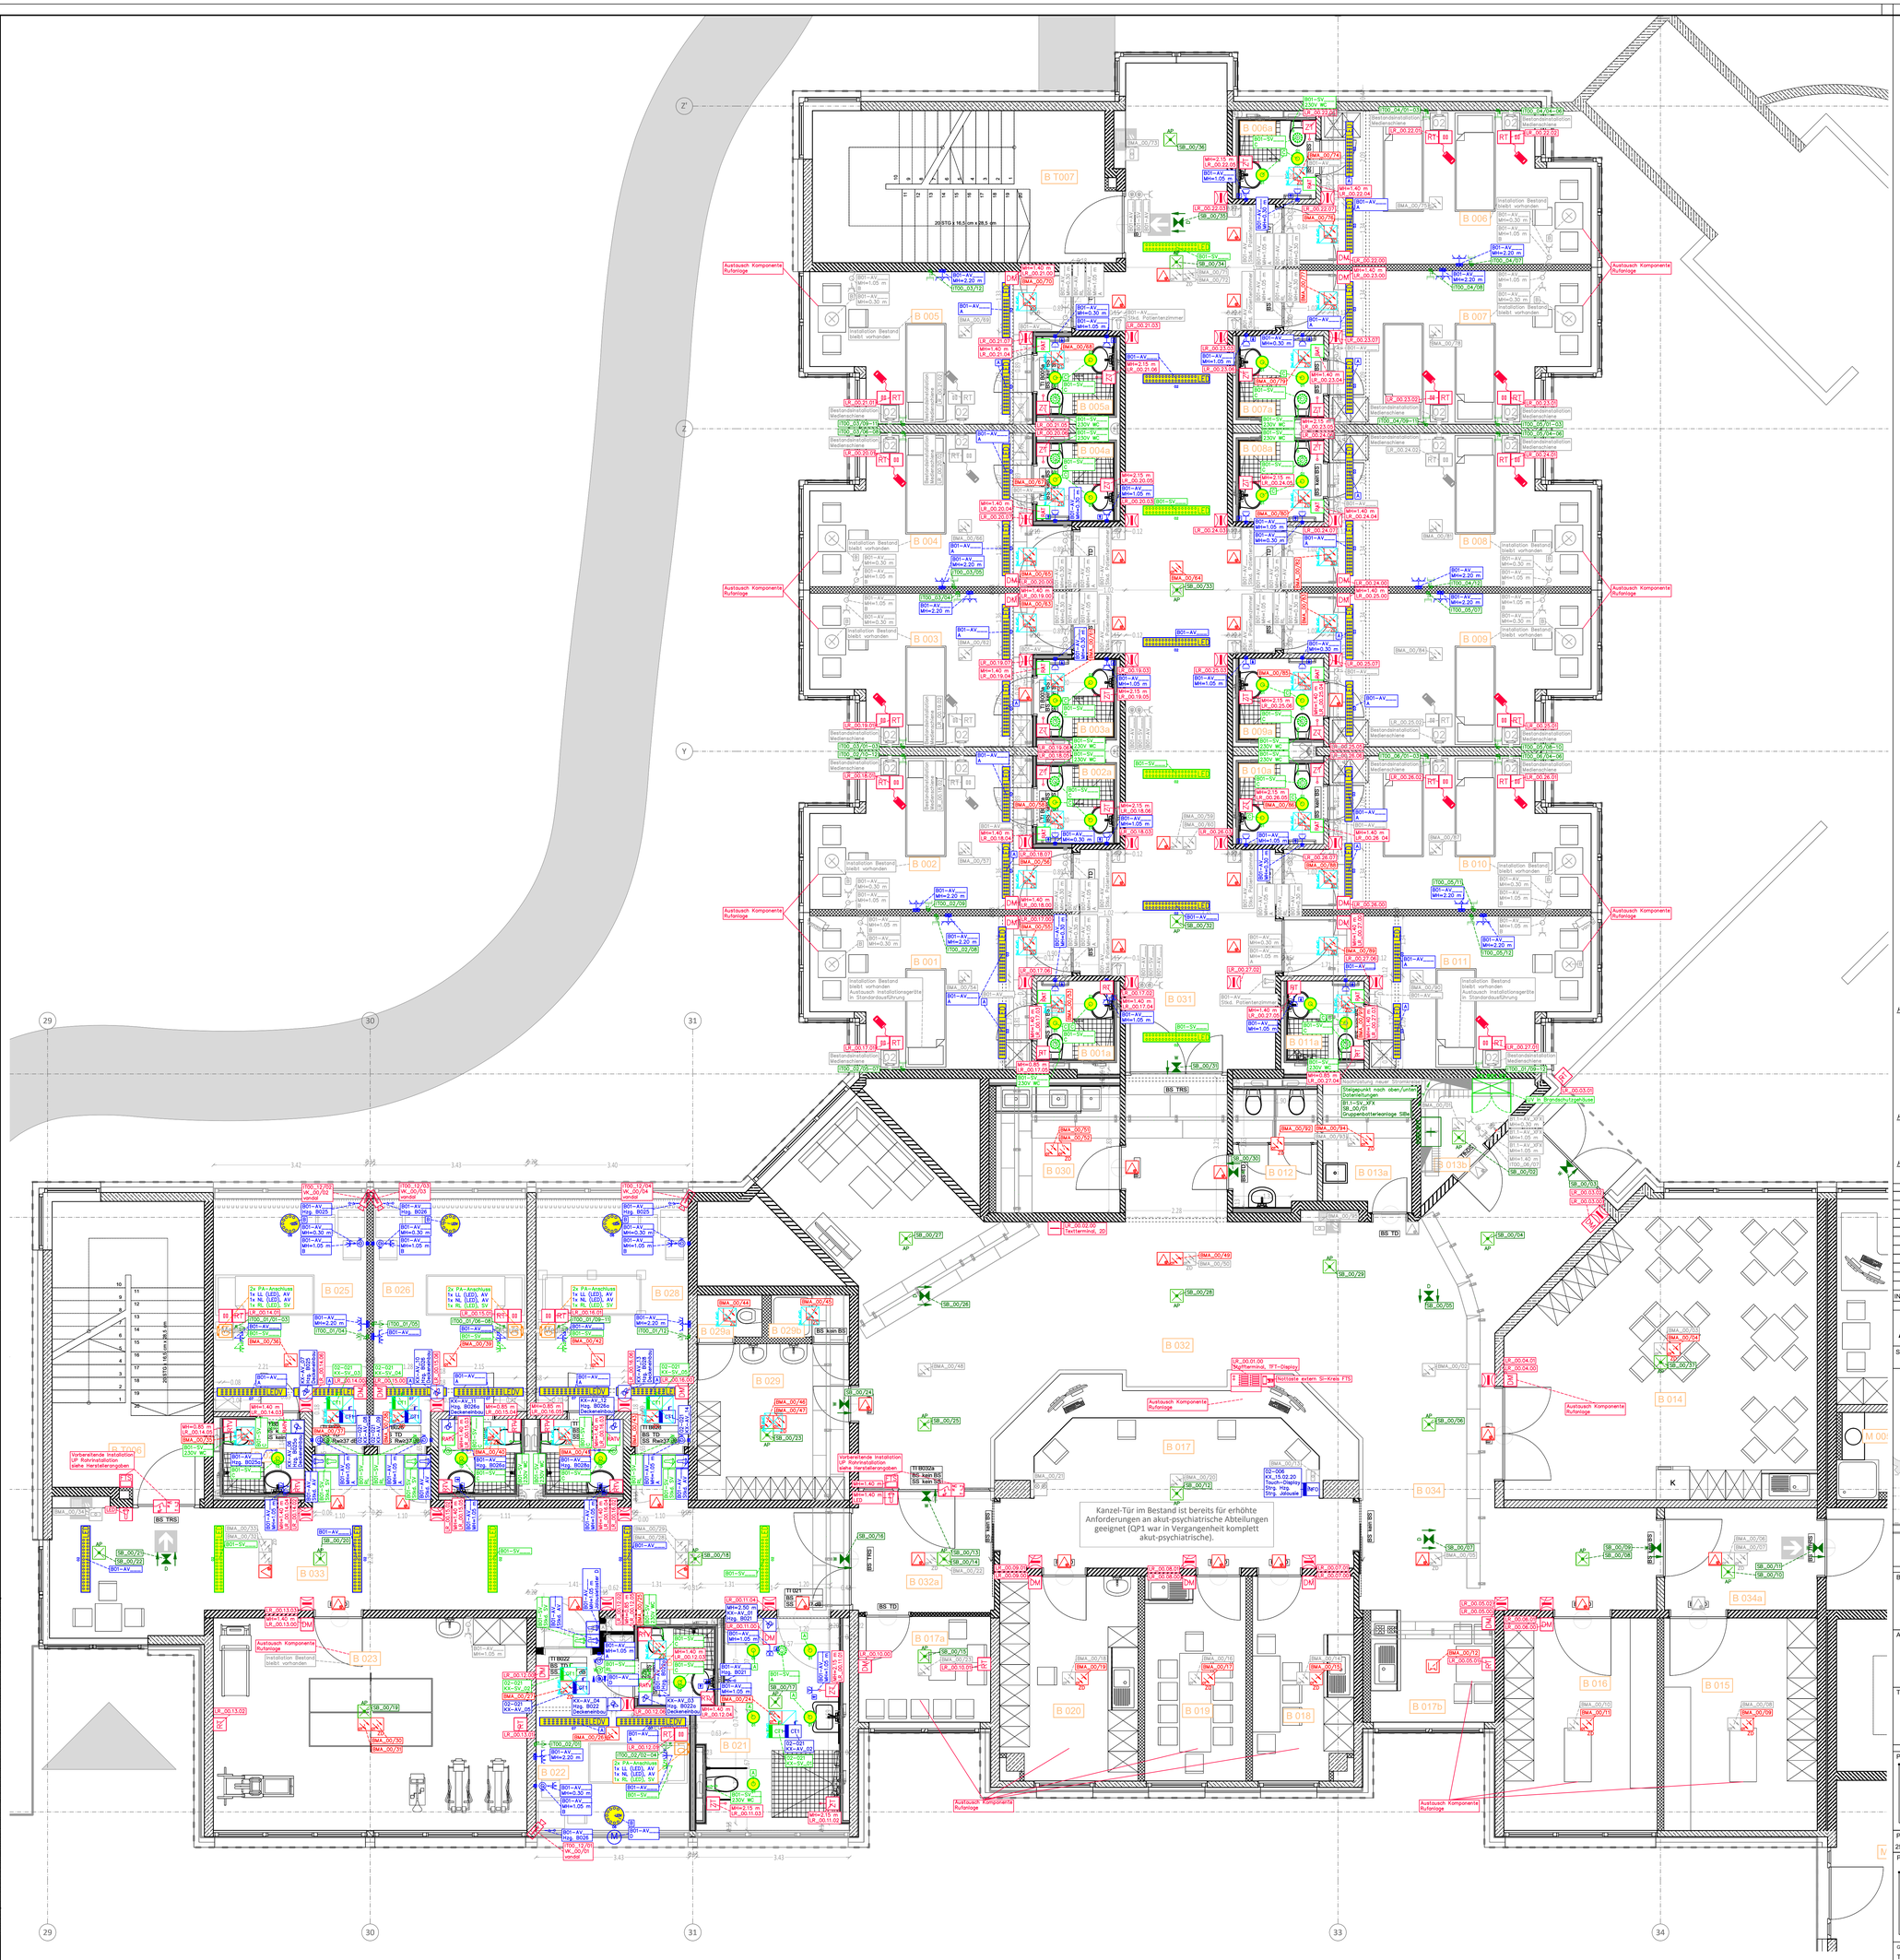
Austausch Komponente Rufanlage
Kanzel-Tür im Bestand ist bereits für erhöhte Anforderungen an akut-psychiatrische Abteilungen geeignet (QP1 war in Vergangenheit komplett akut-psychiatrische).
Vorbereitende Installation UP Rohrinstallation siehe Herstellerangaben
Installation Bestand bleibt vorhanden
Austausch Installationsgeräte in Standardausführung
Bestandsinstallation Medienschiene
Steigepunkt nach oben/unten Änderungen
B1.1-SV_KFX SB_00.01 Gruppenbatterieanlage Silta
Textfeld Textfeld
Textterminal_2D
Notfalltaste extern. SI-Kreis FTS
Austausch Komponente Rufanlage
Installation Bestand bleibt vorhanden
Austausch Installationsgeräte in Standardausführung
Austausch Komponente Rufanlage
Vorbereitende Installation UP Rohrinstallation siehe Herstellerangaben
Austausch Komponente Rufanlage
Austausch Komponente Rufanlage
Austausch Komponente Rufanlage