
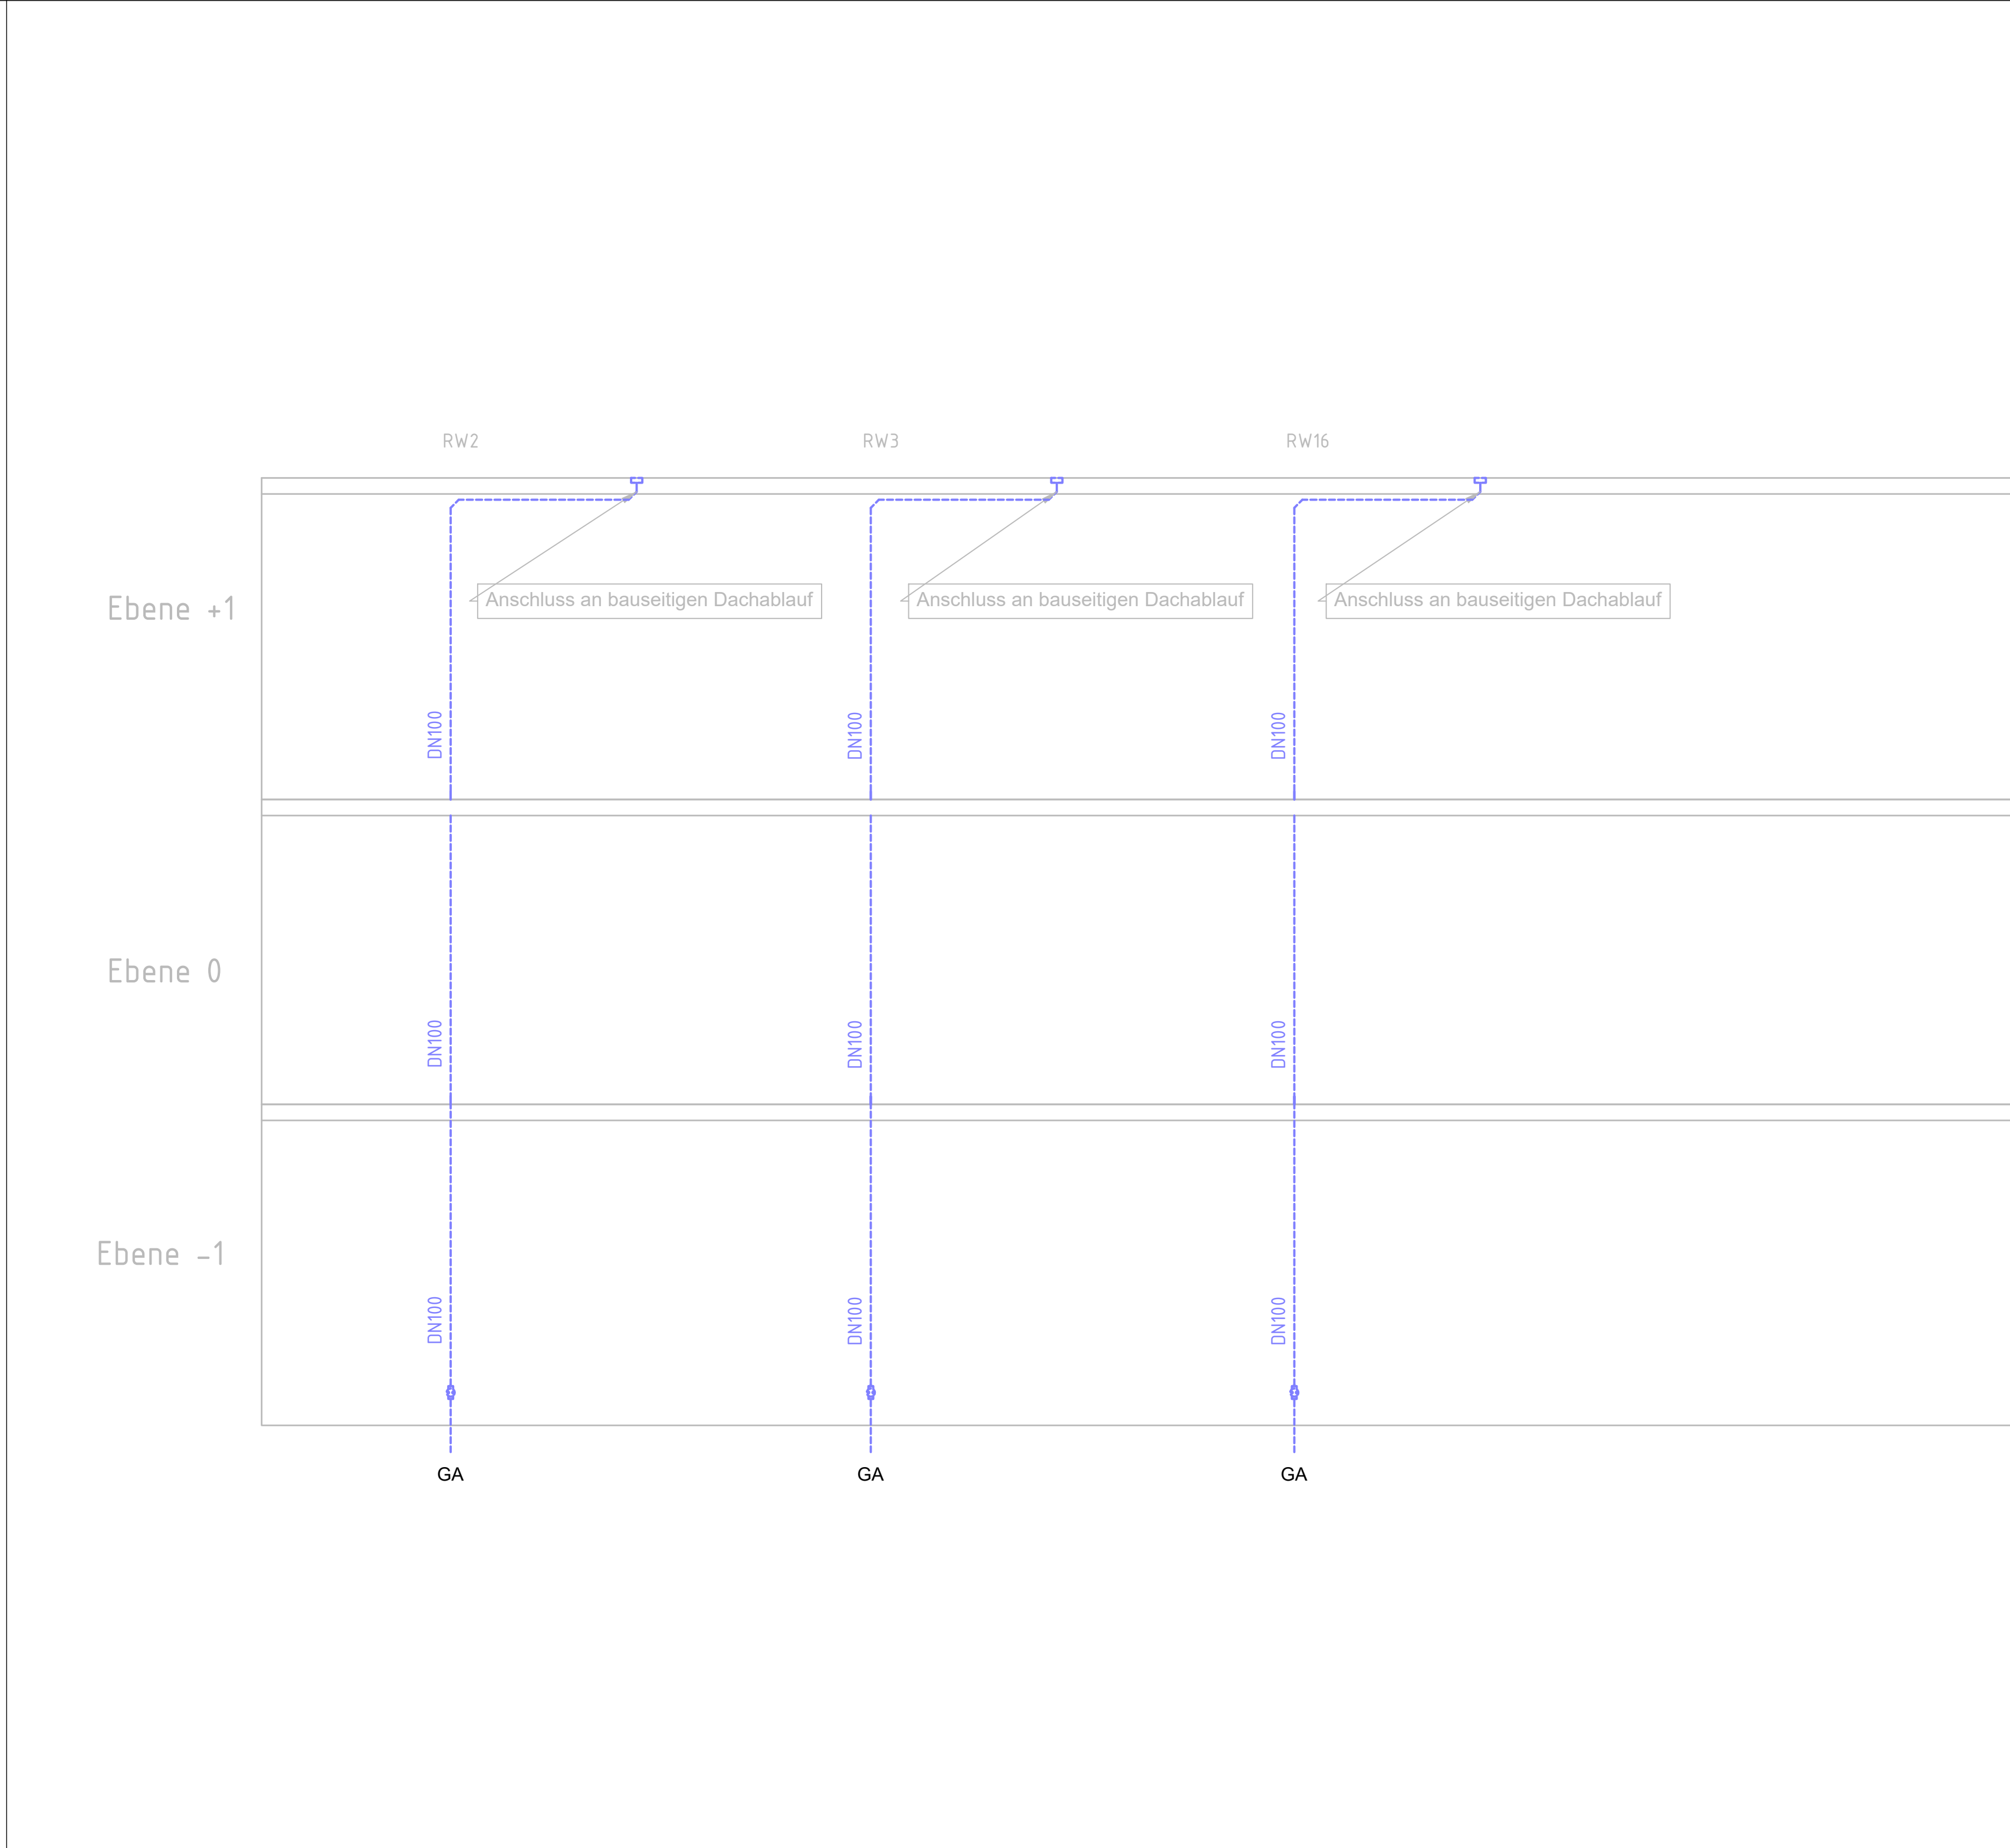


Anschluss

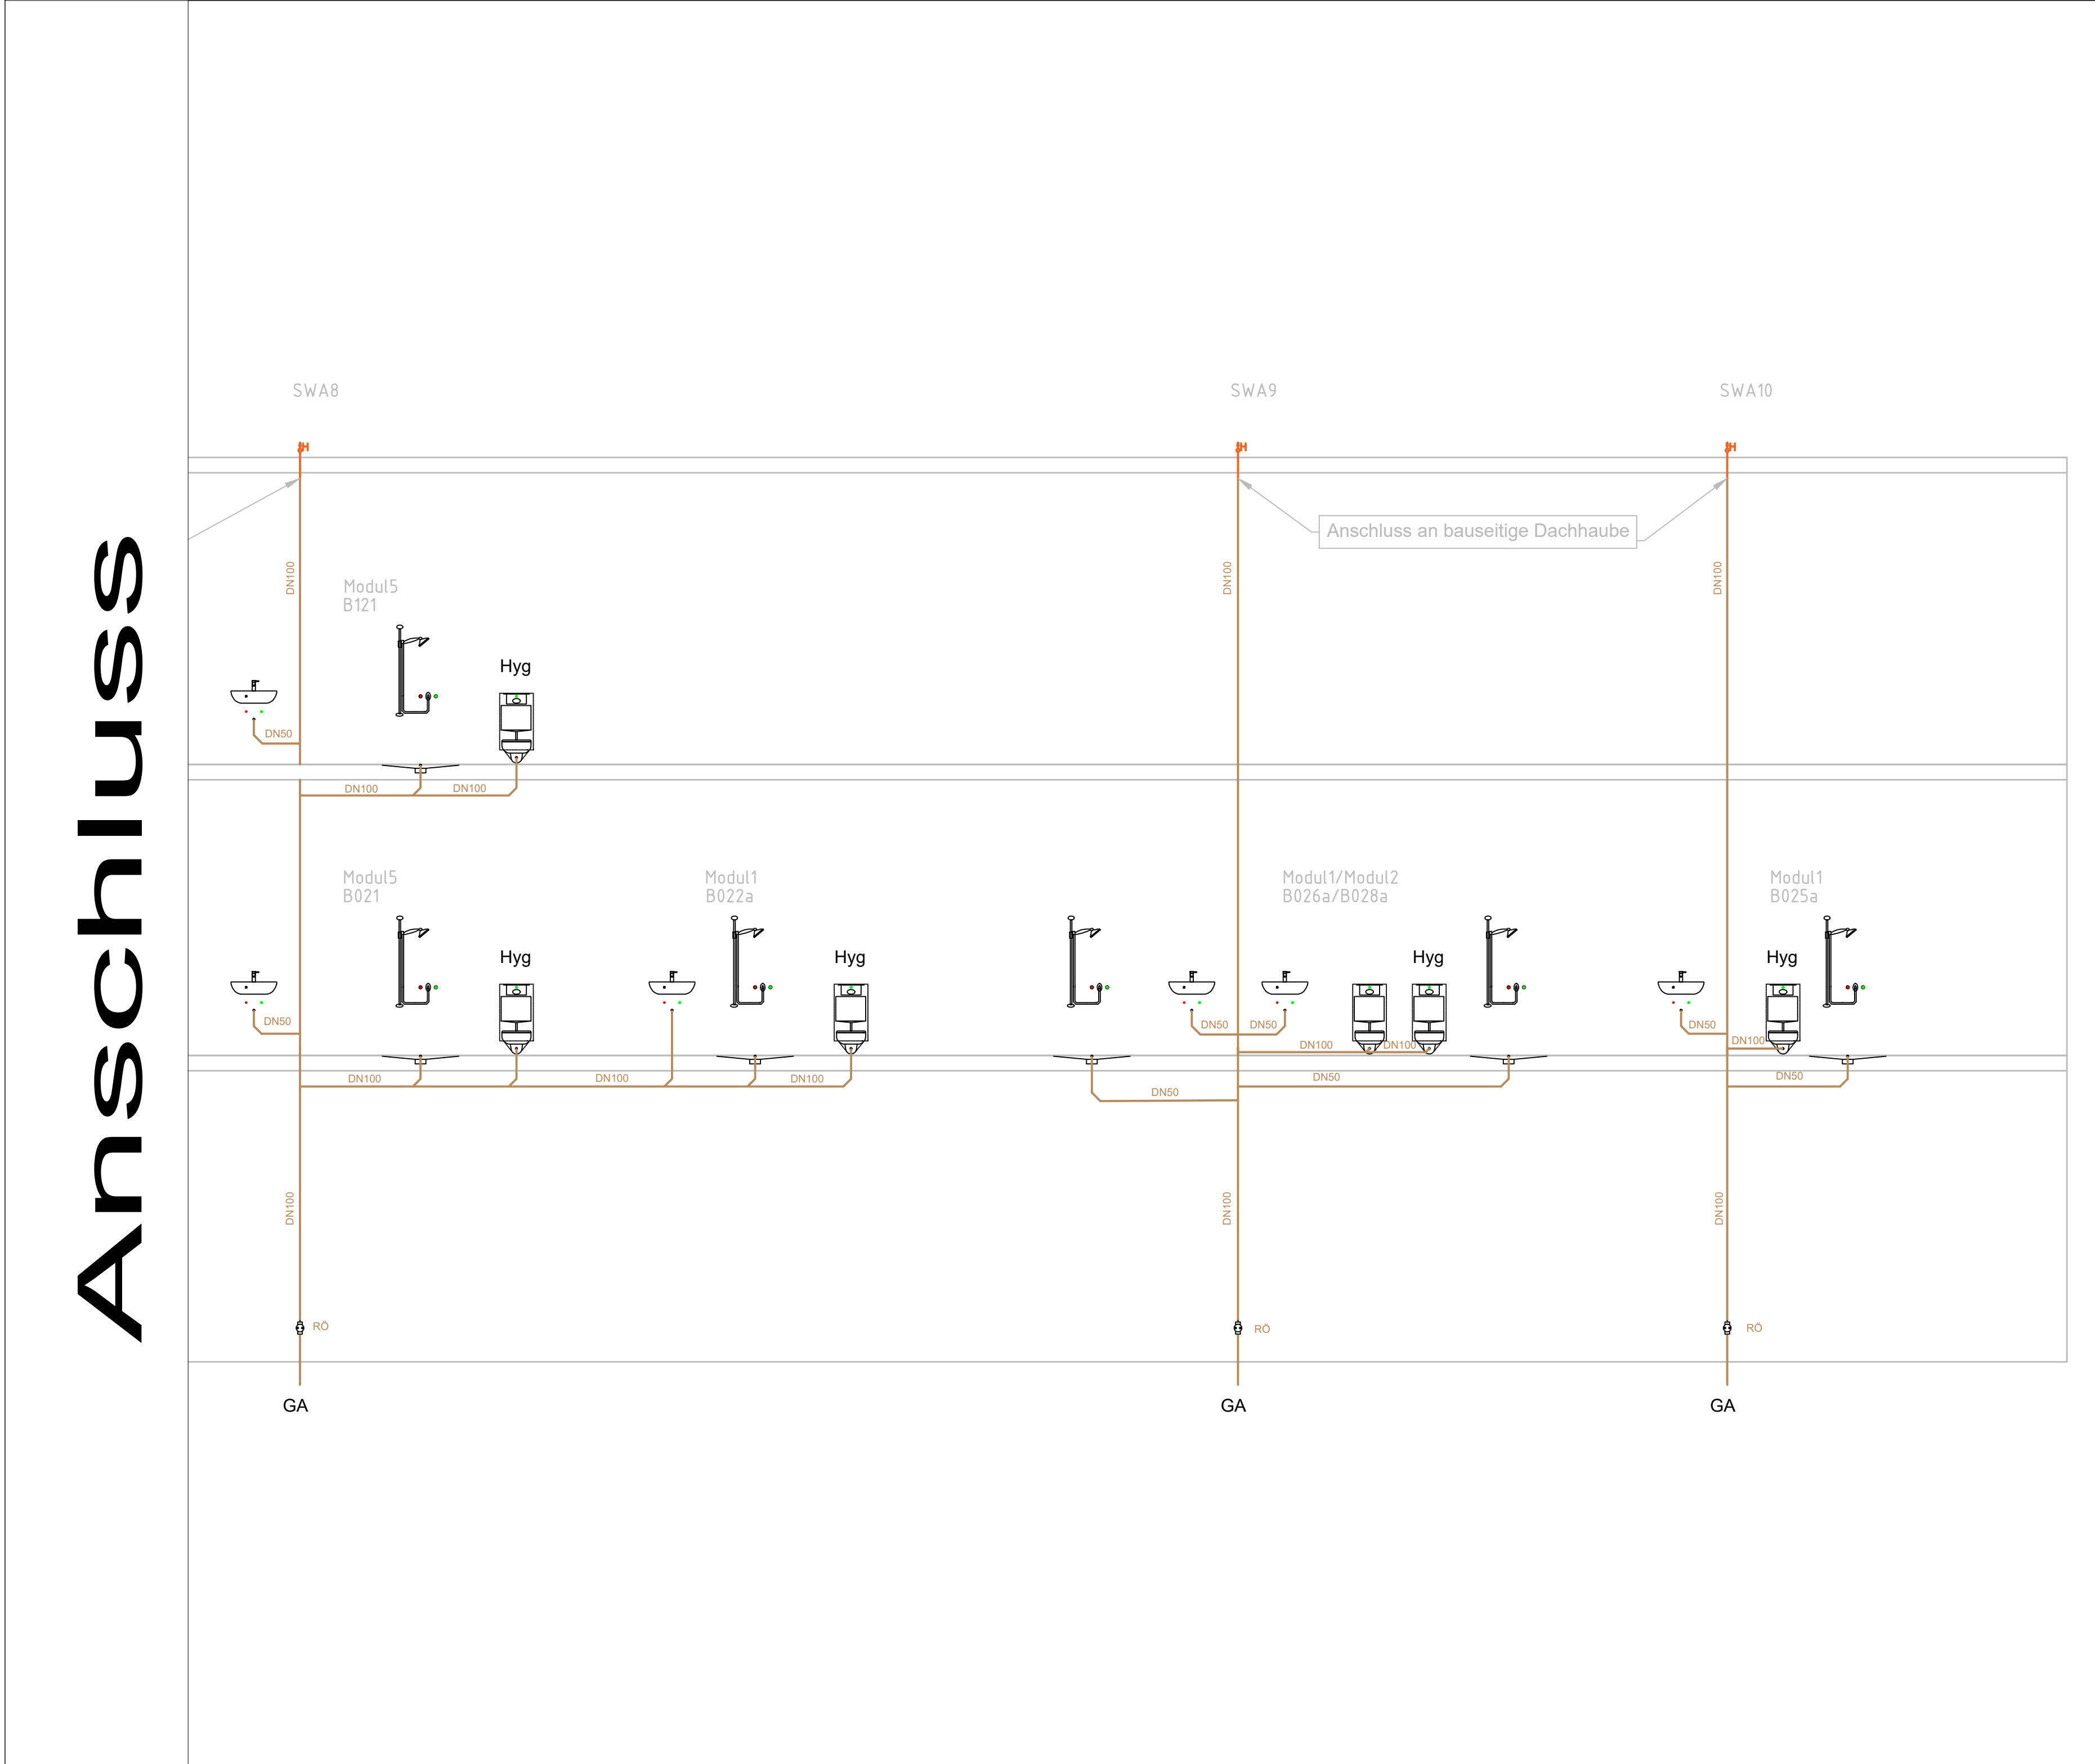

Legende

- Schmutzwasser
- Regenwasser

	Aussgussbecken PWH/PWC
	Bodenablauf
	Brandschutzmanschette
	Dusche bodengleich
	Lüftungshaube HL (Hauptlüftung)
	Reinigungsöffnung, rund
	Fäkalspüle
	Wand WC UP-Spülkasten und Hygienespülung
	Wand WC UP-Spülkasten
	Waschtisch m. Einlocharmatur
	Grundleitungsanschluss

VERGEBENDAT Carl von Basedow Klinikum Vor dem Nebraer Tor 11 06268 Querfurt		MASSSTABE NR. 1. FAK. 2. FAK. 3. FAK. 4. FAK. 5. FAK. 6. FAK. 7. FAK. 8. FAK. 9. FAK. 10. FAK.	
WISSENSTRAUMER Pandemieresilienter Umbau 2025 / 2026		MASSSTABE 1: 1:100	
PLANINHALT Genehmigungsplanung Sanitärinstallation BT B Strangschema Schmutzwasser, Regenentwässerung		PLANSTADT SS SW I B J 0.1	
PLANSTADT L & A Ingenieurbüro für Gebäudeelektronik Lorenz & Anders GbR Karlsbader Str. 12, 06340 Schwarzenberg		PLANSTADT 0.1/1.1/2.1/2.5	
WISSENSTRAUMER Carl-von-Basedow Klinikum Saalekreis gGmbH Weiße Mauer 52 06217 Merseburg		FORM DIN A	
UNTERSCHRIFTSTADTUM		SG SG SG	