


Anschluss

Anschluss

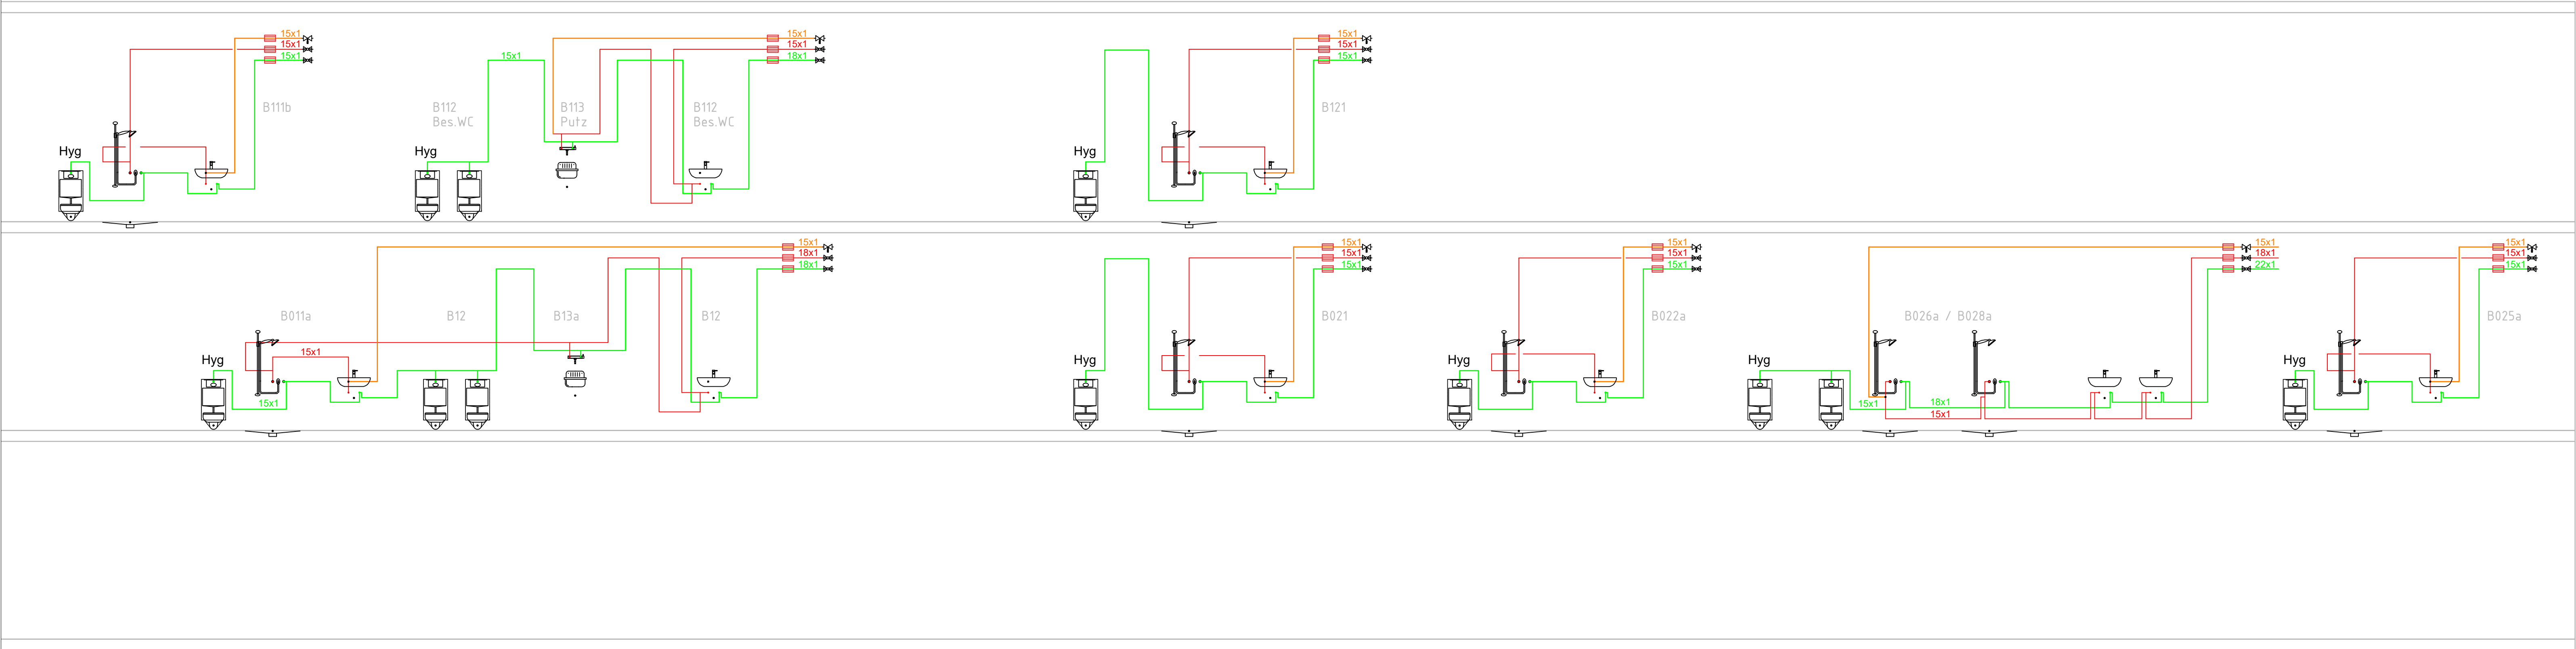

Legende

- R90-Rohrdurchführung
- Absperrarmatur m. Entleerung
- Absperrarmatur
- Aussgussbecken PWH/PWC
- Autom. Stockwerksreguliertventil (Etatherm)
- Dusche gefliest
- Entleerung
- Filter
- FK 4 (Auslaufventil mit Rohrtrenner)
- Geodätischer Nullpunkt (Trinkwasser)
- Hausanschlusspunkt
- KFR-Ventil
- Kreuzungspunkt Überbogen
- Layer Verbindung
- Pumpe
- Spüle m. Einlocharmatur + Geschirrspüler
- TS-Teiler
- Urinal UP-Druckspüler
- Vollstromabsperung AP
- Wand WC UP-Spülkasten Bef. von vorne
- Waschtisch m. Einlocharmatur
- Wasserzähler
- Kaltwasser
- Warmwasser
- Zirkulation

LEGENDENTITEL		MASSSTABE NR.	
Carl von Basedow Klinikum Vor dem Nebraer Tor 11 06268 Querfurt		L.NR.	
WISSEN/VERBAU/VERK		DRUCK	
Pandemieresilienter Umbau 2025 / 2026		SÄND-ABLAG	
PLANUNGSTITEL		PLANNR.	
Genehmigungsplanung Sanitärinstallation BT B Strangschema Trinkwasser		SS.TW B.J 0.1	
PLANUNGSTITEL		MASSSTABE 1	
L & A Ingenieurbüro für Gebäudeelektronik Lorenz & Anders GbR Karlsbader Str. 12, 06340 Schwarzenberg		X.X.X.X	
FACHLEITER		FACHLEITER	
Carl-von-Basedow Klinikum Saalekreis gGmbH Weiße Mauer 52 06217 Merseburg		FORM DIN A	
UNTERSCHRIFTSTADTUM		SS	