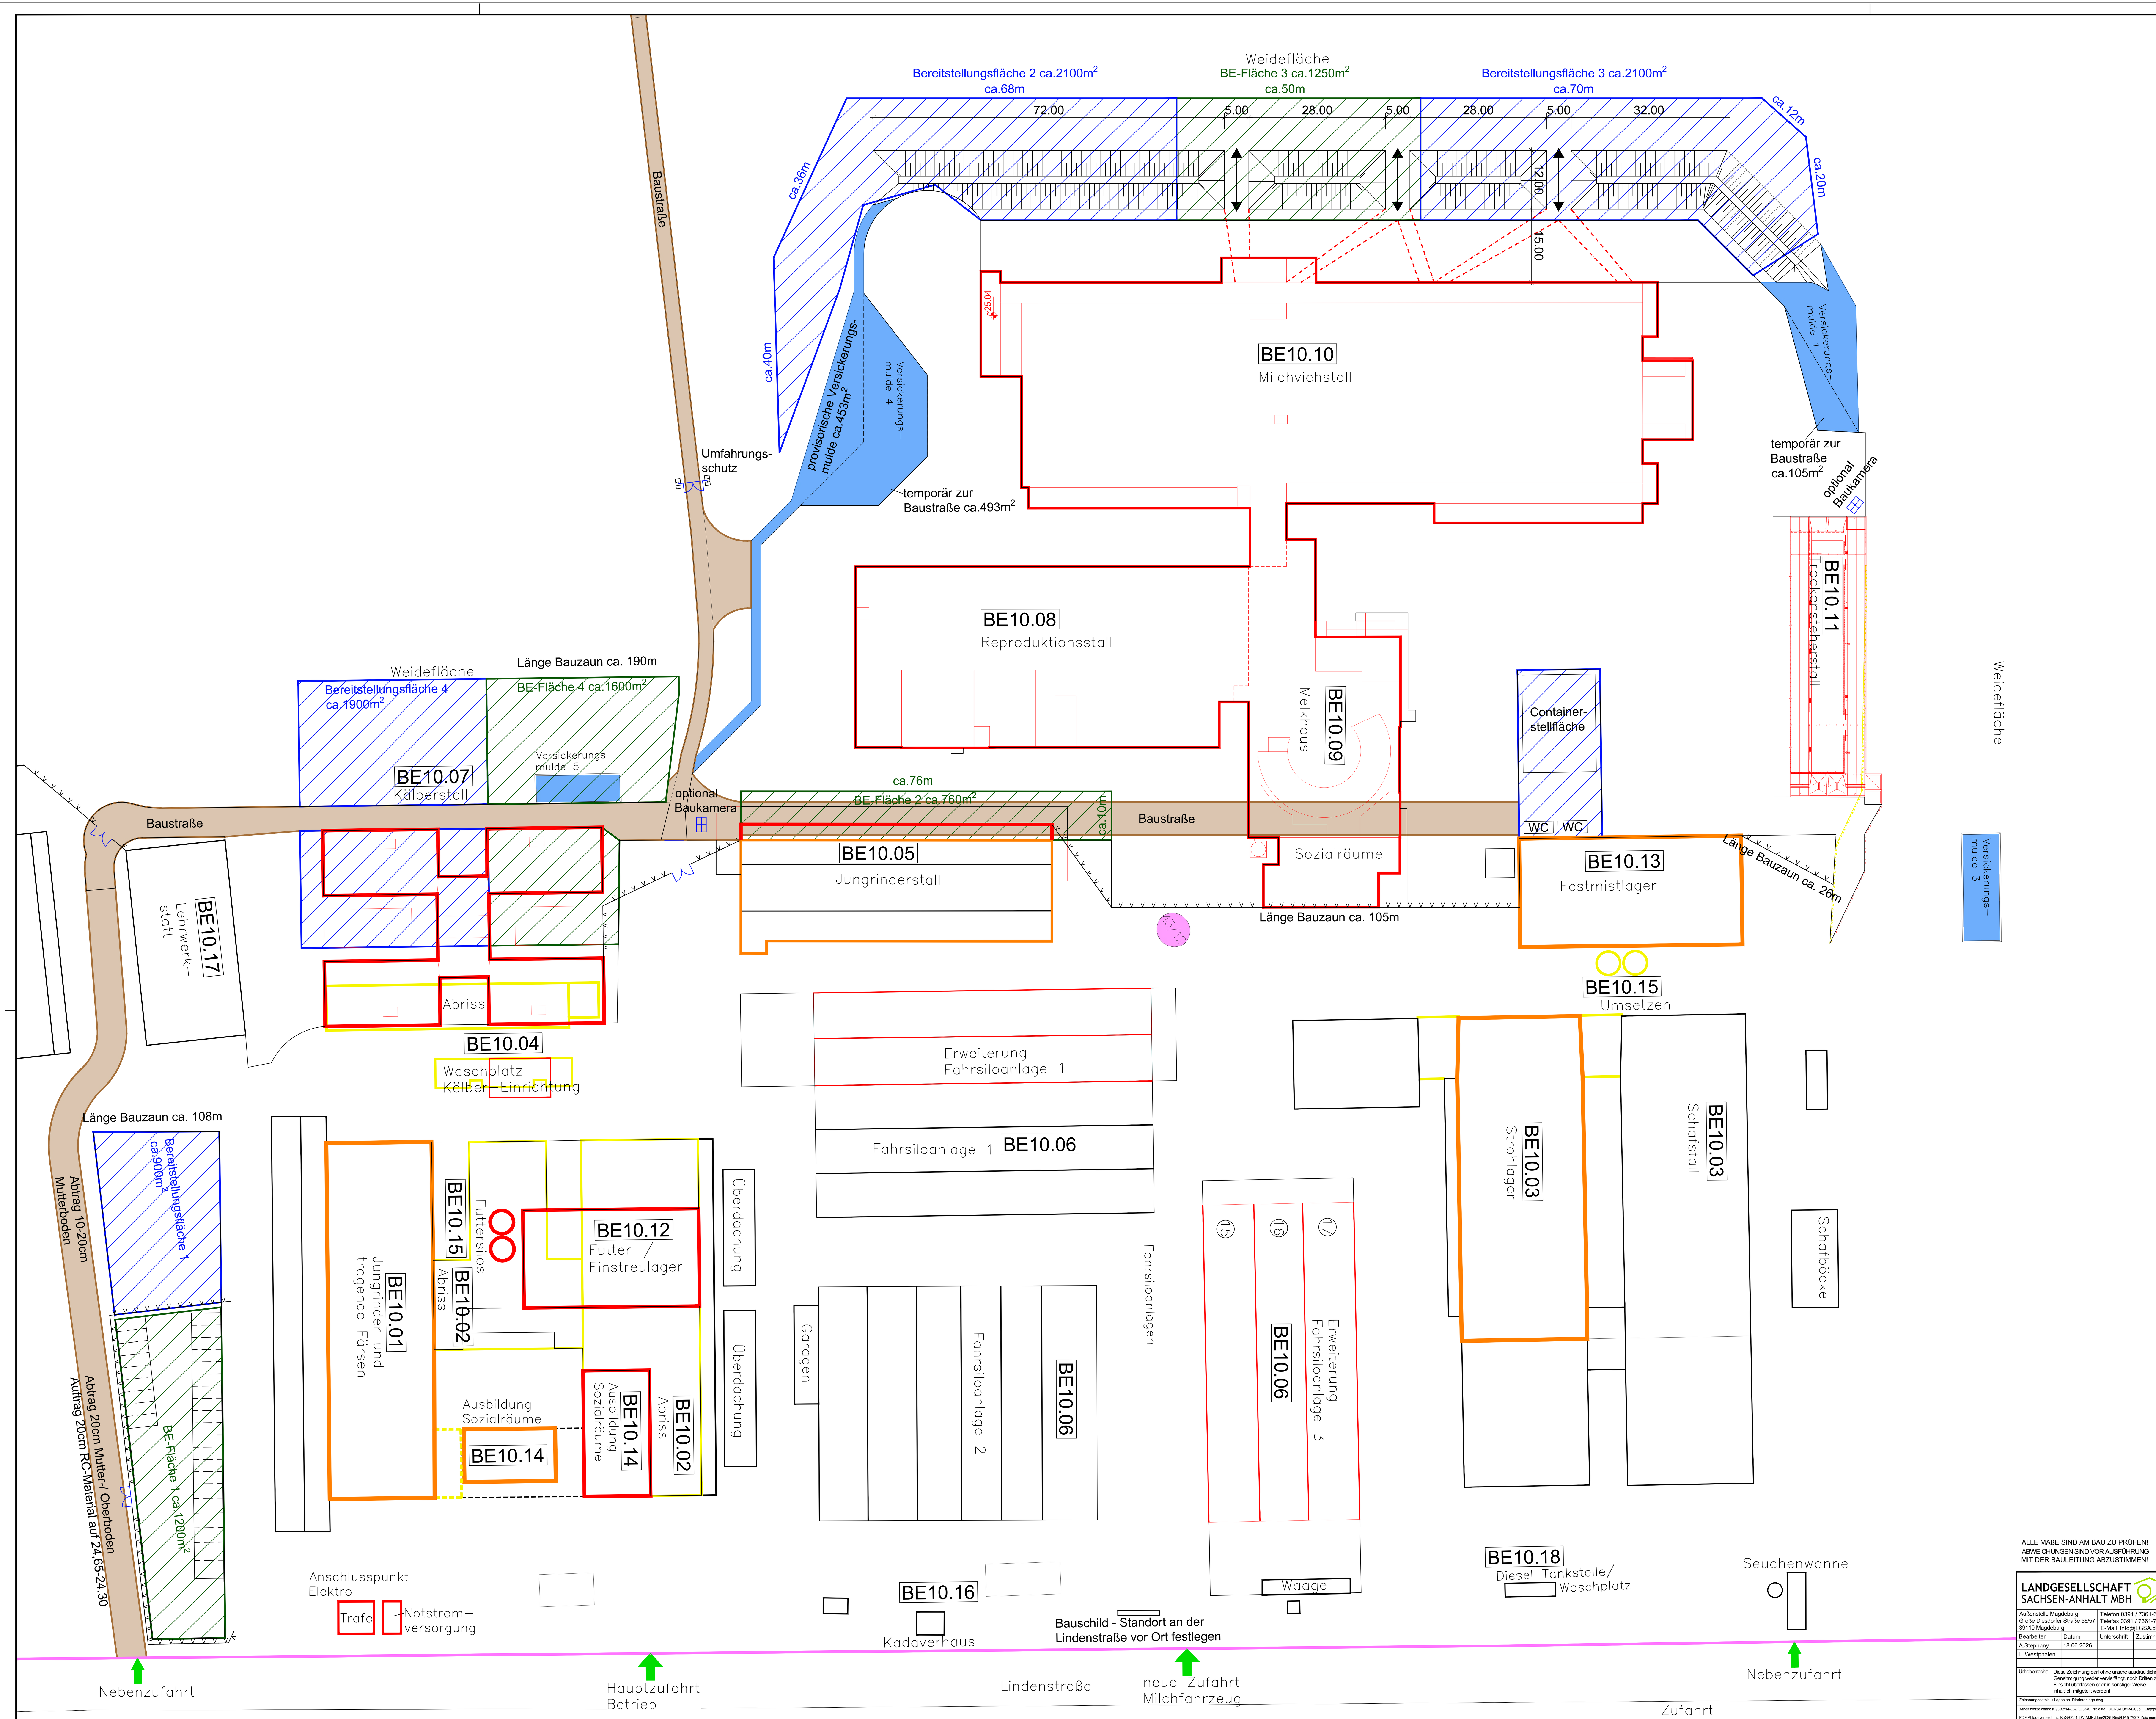

Flächen Baustelleneinrichtung:

BE 1	1200m²
BE 2	760m²
BE 3	1250m²
BE 4	1600m²
	4810m²

Bereitstellungsflächen:

BF 1	900m²
BF 2	2100m²
BF 3	2100m²
BF 4	1900m²
	7000m²

Nach Umstrukturierung

Jungrinderstall BE 10.01	Futterlager BE 10.12
Abriss BE 10.02	Festmistlager BE 10.13
Schafstall BE 10.03	Ausbildung mit Sozialräumen BE 10.14
Strohlager BE 10.03	Ausbildung mit Sozialräumen BE 10.14
Abriss BE 10.04	Futtersilos BE 10.15
Jungrinderstall mit Anbau BE 10.05	Kadaverhaus BE 10.16
Fahrsiloanlage mit Erweiterung BE 10.06	Lehrwerkstatt Technik BE 10.17
Kälberstall und Waschplatz BE 10.07	Diesel Tankstelle/ Waschplatz BE 10.18
Reproduktionsstall BE 10.08	
Melkhaus BE 10.09	
Milchviehstall BE 10.10	
Trockensteherstall BE 10.11	

Tierplätze (TP) nach Umstrukturierung

Milchvieh = 440 TP
Rinder = 300 TP
Summe = 740 TP

Kälber K0/K1 = 150 TP

Schafe = 300 TP saisonal
Schafböcke = 20 TP saisonal

Legende:

- Flurgrenzen
- Flurstücke
- Flurstück betreffend
- Gebäude Bestand
- Abriss
- Neubau
- Umbau
- befestigte Flächen = Baustraße abzüglich Arbeitsraum
- Erdstoff-Bereitstellungsfläche
- Baustellen-Einrichtungsfläche
- Bauzaun

ALLE MAßE SIND AM BAU ZU PRÜFEN!
ABWEICHUNGEN SIND VOR AUSFÜHRUNG
MIT DER BAULEITUNG ABZUSTIMMEN!

Gemarkung: Iden
Flur: 4
Flurstück: 43/12
[nach Angaben des Bauherren]

LANDGESELLSCHAFT SACHSEN-ANHALT MBH

Außenstelle Magdeburg
Große Diesdorfer Straße 56/57
39110 Magdeburg

Telefon 0391 / 7361-6
Telefax 0391 / 7361-788
E-Mail Info@LGSA.de

Bearbeiter	Datum	Unterschrift	Zustimmung
A.Stephany	18.06.2026		
L. Westphalen			

Urheberrecht: Diese Zeichnung darf ohne unsere ausdrückliche Genehmigung weder vervielfältigt, noch Dritten zur Einsicht überlassen oder in sonstiger Weise inhaltlich mitgeteilt werden!

Bauherr: Landesanstalt für Landwirdschaft und Gartenbau (LLG Iden)
Lindenstraße 18
39606 Iden

Bauvorhaben: Modernisierung der ÜBS der LLG Iden Milchviehhaltung

Bauort: Rinderanlage Iden

Benennung: BE- und Baustraßen-Plan Entwurfsplanung

Projekt: 1342005
Gezeichnet: schierwagen
Maßstab: 1:500
Blatt-Nr.: MV-02/2B

Zeichnungsdatei: \ Lageplan_Rinderanlage.dwg

Arbeitsverzeichnis: K:\GB2\14-CAD\LGSA_Projekte_IDEN\AFU\1342005__Lageplan__LLG-Iden\Gebäudemodule\ARCHITEKTUR\05_AUSFÜHRUNG

PDF Ablageverzeichnis: K:\GB2\01-LW\AMK\Iden\2025 Rind\LP 5-7\007-Zeichnungen\02-Bauzeichnungen\04_Ausführung

Papierformat : 97.0x71.0