


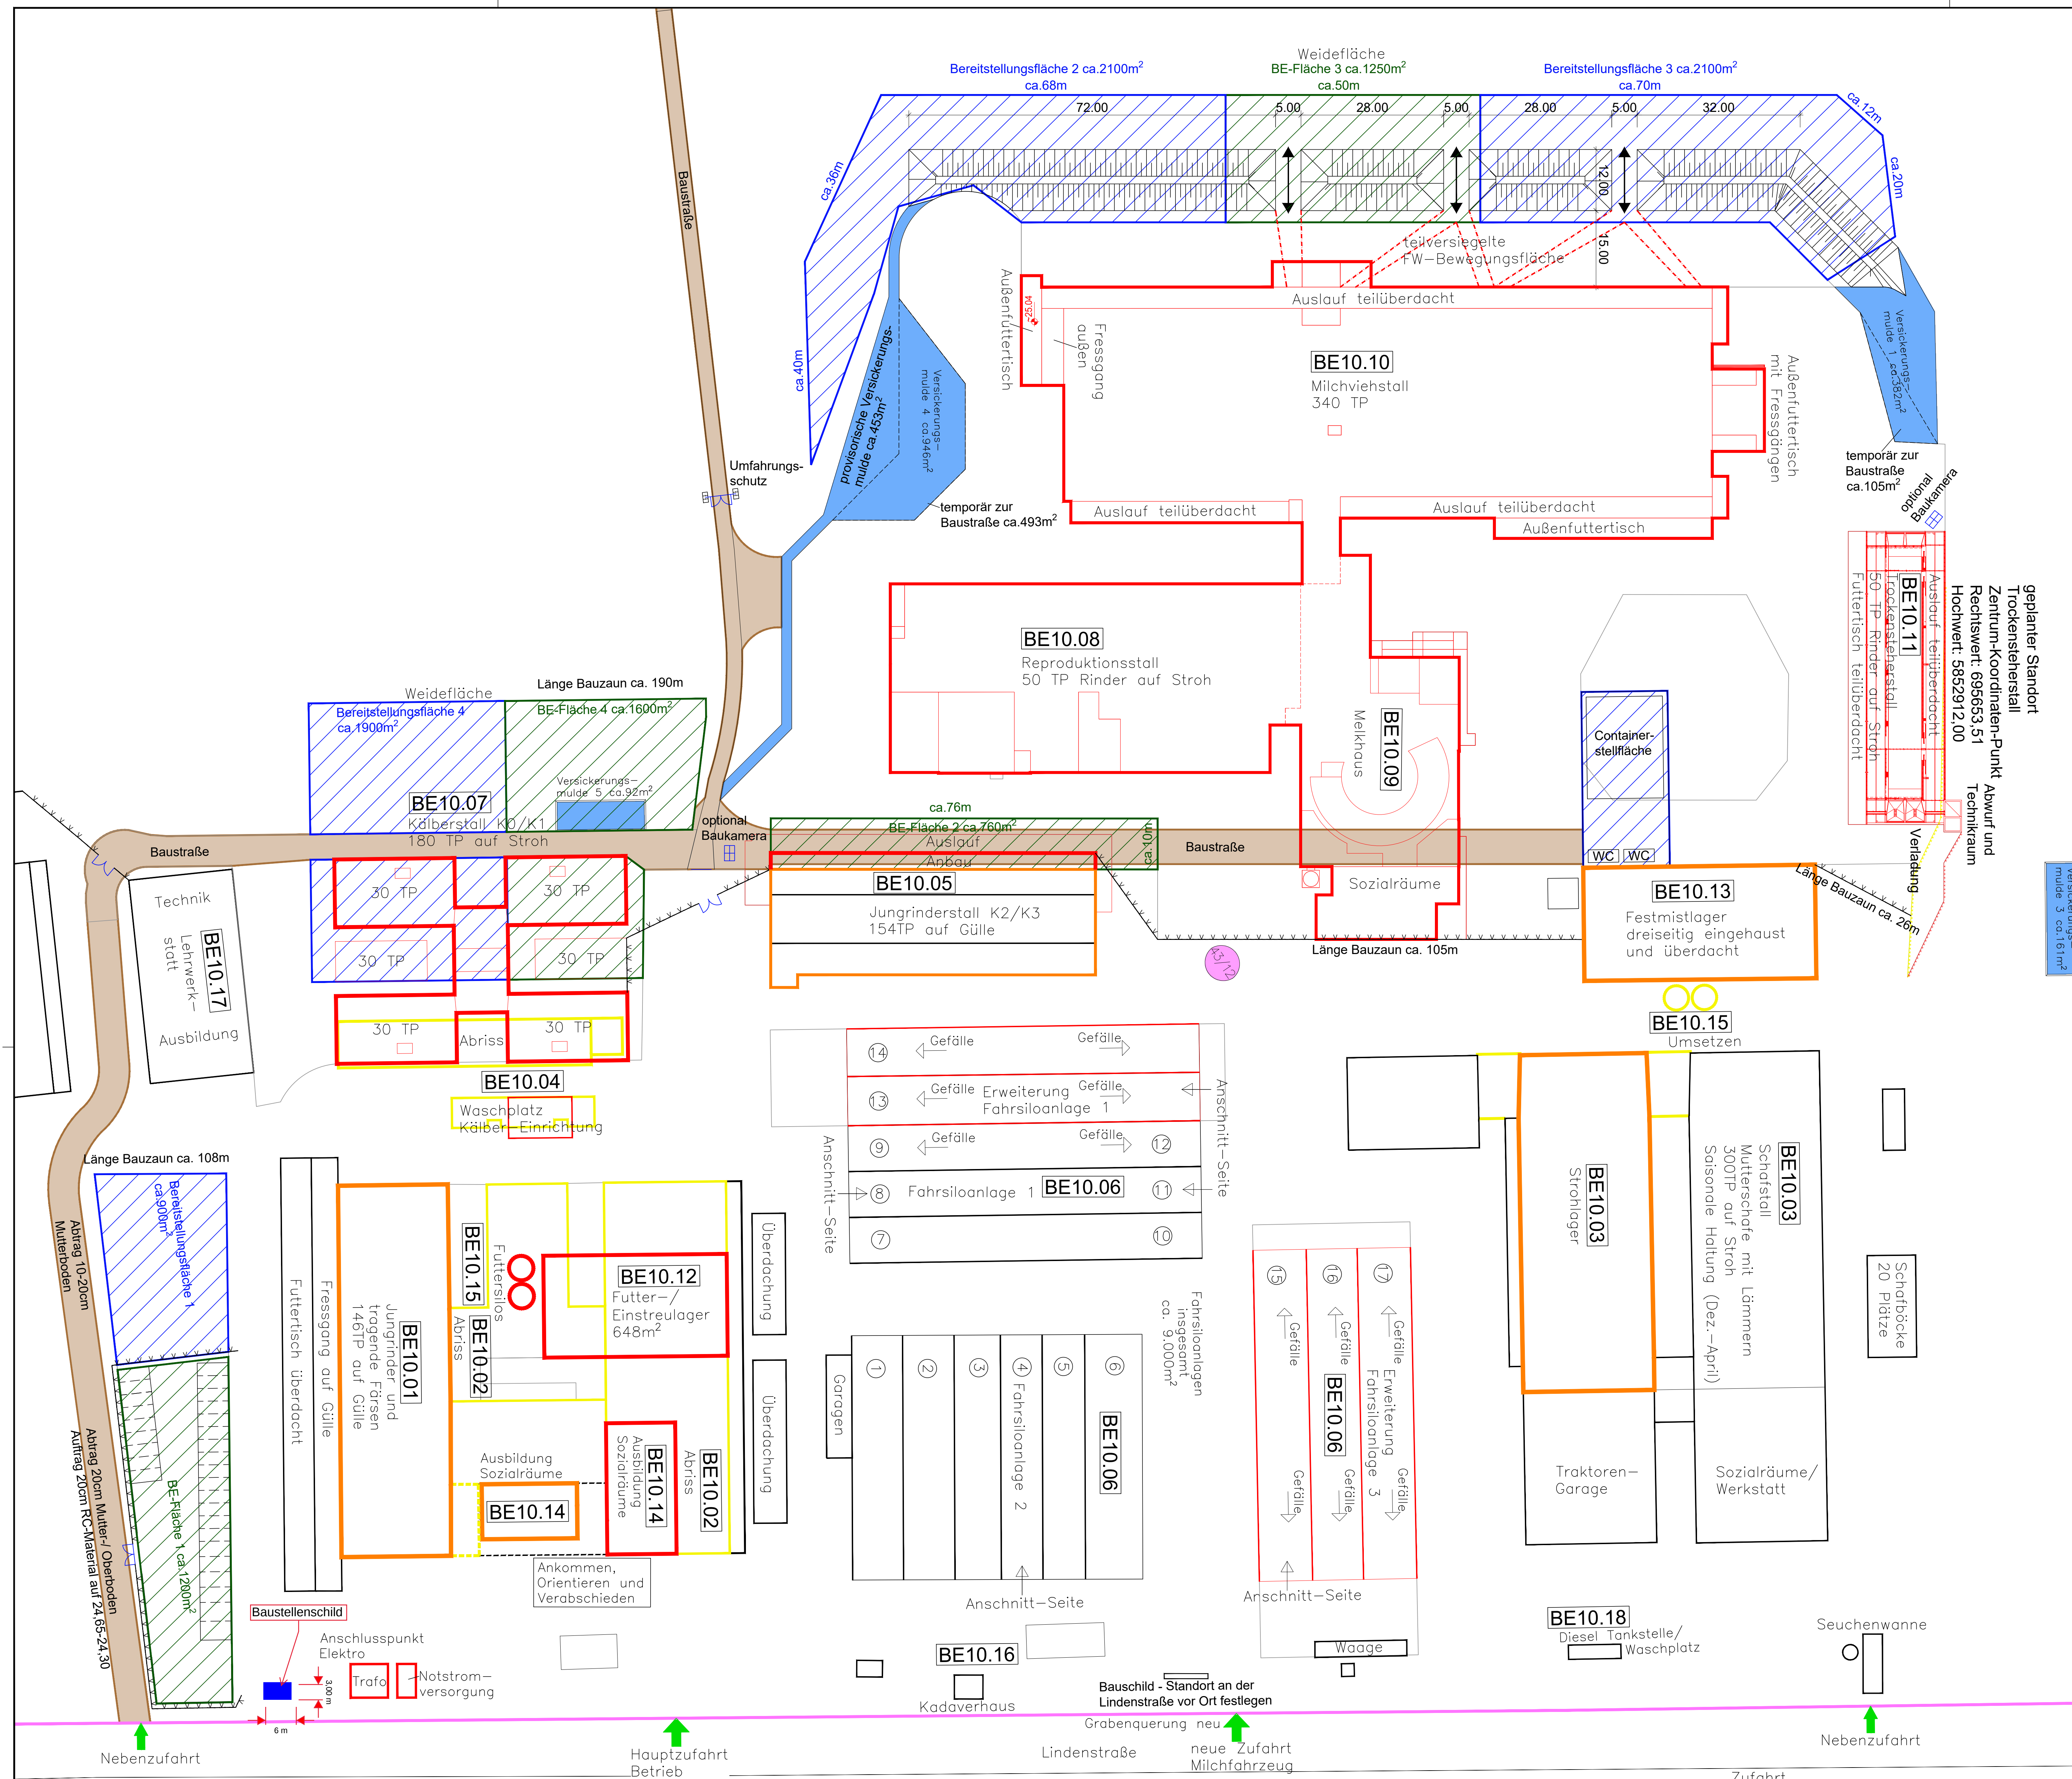

Flächen Baustelleneinrichtung:

BE 1	1200m²
BE 2	760m²
BE 3	1250m²
BE 4	1600m²
	4810m²

Bereitstellungsflächen:

BF 1	900m²
BF 2	2100m²
BF 3	2100m²
BF 4	1900m²
	7000m²

Nach Umstrukturierung

Junginderstall BE 10.01 Abriss	Futterlager BE 10.12 Festmistlager BE 10.13
Schafstall BE 10.03	Ausbildung mit Sozialräumen BE 10.14
Strohlagern BE 10.03	Ausbildung mit Sozialräumen BE 10.14
Abriss BE 10.04	Futterstall BE 10.15
Junginderstall mit Anbau BE 10.05	Kadaverhaus BE 10.16
Fahreranlage mit Erweiterung BE 10.06	Lehrwerkstatt Technik BE 10.17
Kalberstall und Waschplatz BE 10.07	Diesel Tankstelle/ Waschplatz BE 10.18
Reproduktionsstall BE 10.08	
Melkhaus BE 10.09	
Milchviehstall BE 10.10	
Trockenstall BE 10.11	

Tierplätze (TP) nach Umstrukturierung

Milchvieh	= 440 TP
Rinder	= 300 TP
Summe	= 740 TP
Kalber KÖK1	= 150 TP
Schafe	= 300 TP saisonal
Schafböcke	= 20 TP saisonal

- Legende:
- Flurgrenzen
 - Flurstücke
 - Flurstück betreffend
 - Gebäude Bestand
 - Abriss
 - Neubau
 - Umbau
 - herförmige Flächen = Baustraße abzüglich Arbeitsraum
 - Erdfest-Bereitstellungsfläche
 - Baustellen-Einrichtungsfläche
 - Bauzaun

ALLE MASS SIND AM BAU ZU PRÜFEN!
ABWEICHUNGEN SIND VOR AUSFÜHRUNG
MIT DER BAULEITUNG ABZUSTIMMEN!

LANDGESELLSCHAFT SACHSEN-ANHALT MBH

Außenstelle Magdeburg
Große Dörschke Straße 55/57
9110 Magdeburg

Telefon 0391 / 7361-6
Telefax 0391 / 7361-788
E-Mail: info@llg.de

Bearbeiter: A. Stephany
Datum: 11.05.2026
Unterschrift: [Signature]

Zustimmung: [Signature]

Umfeld: [Signature]

Gezeichnet: [Signature]

Maßstab: 1:500

Blatt-Nr.: MV-02/26

Gemäßung: [Signature]

Flurstück: 4312
(nach Angaben der Bauherren)

Bauherren: Landesanstalt für Landwirtschaft und Gartenbau (LLG) iden
Lindenstraße 18
39606 Iden

Bauverfahren: Modernisierung der ÜBS der LLG iden
Milchviehhaltung
Rinderanlage iden

Benennung: BE- und Baustellen-Plan
Entwurfplanung

Projekt: 1342005
Gezeichnet: [Signature]

Maßstab: 1:500

Blatt-Nr.: MV-02/26