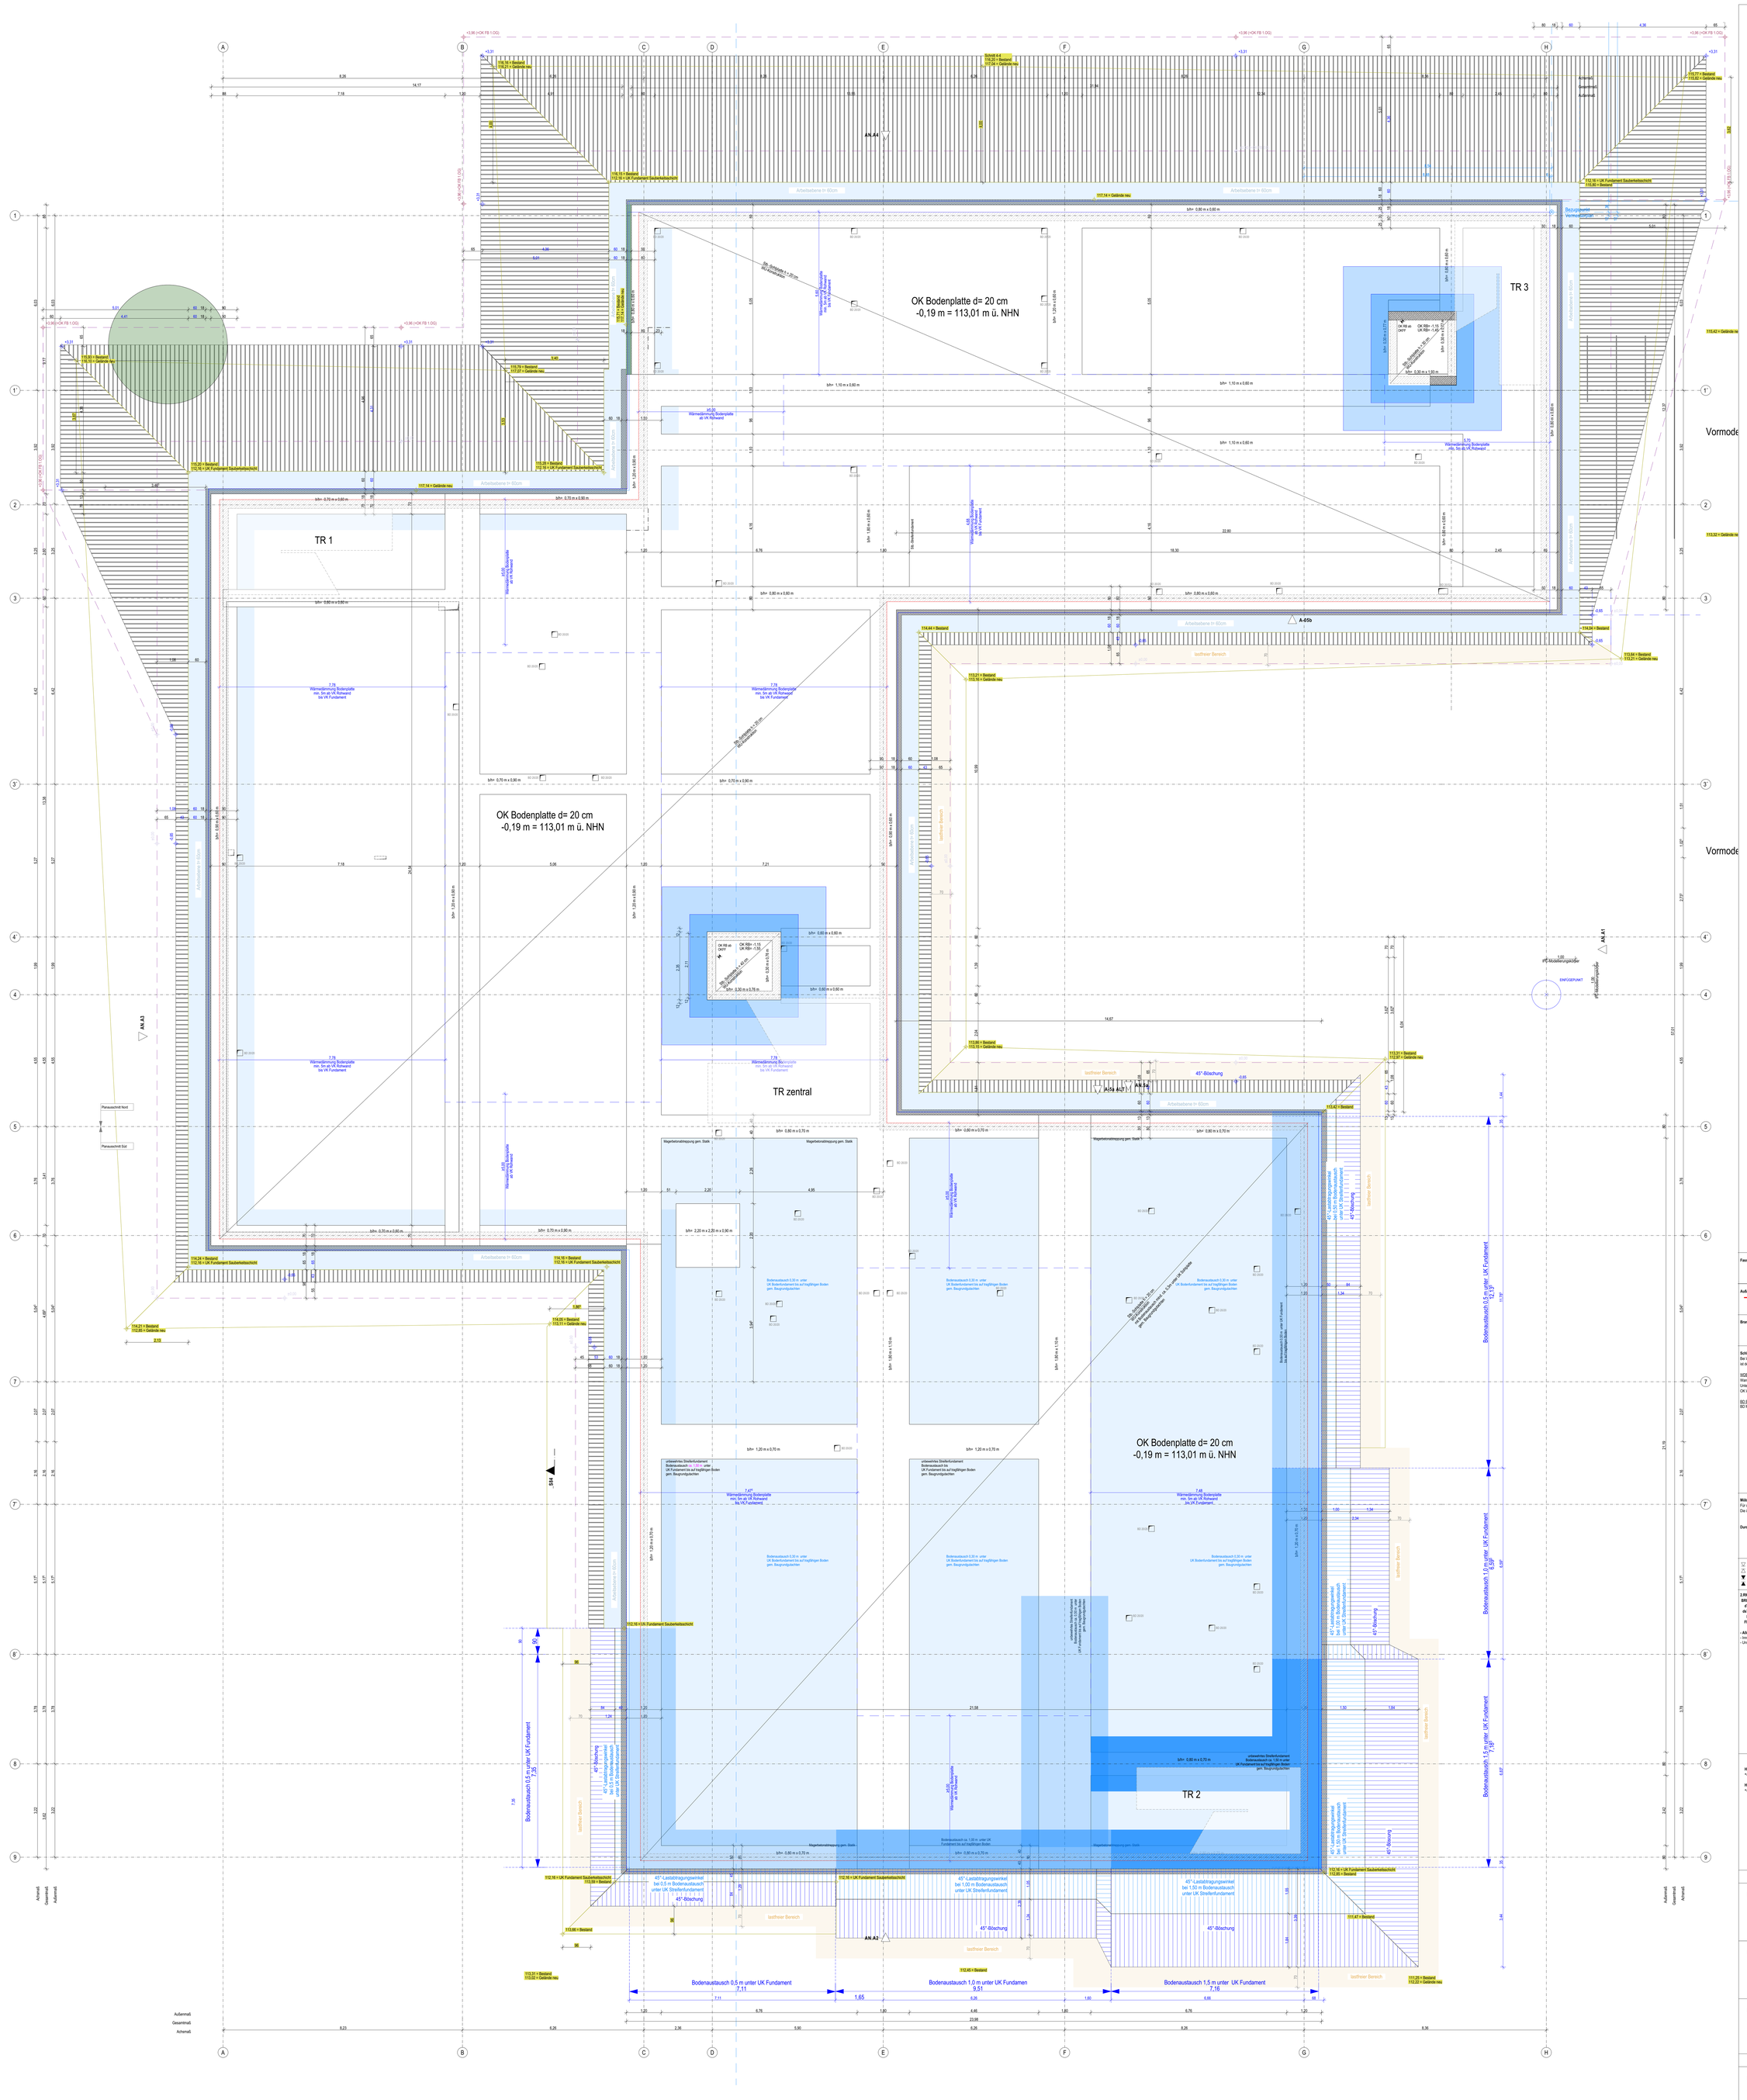

Fassade

Tiefen 30 cm	Mineralfaserfarbe (schwarze Schraffur)	
Tiefen 33-57 cm	Profilholz (Holz Schraffur)	
Tiefen 37 cm	Betonscheibe	

Außenanlagen

Hervorhebung der Außenkante des Gebäudes auf Anschlusshöhe des Pflasterbelags

Brandschutz

Wand in "Bauart Brandwand"	pink	Schraffur
hfr = hochfeuerhemmend	orange	Schraffur

Schlitz- und Durchbruchsplanung (S-D-Planung):
Bei Wanddurchbrüchen, wo zwei verschiedene Deckensysteme auf der Wand aufagern,
ist der Bezug zur UKRD immer zum schmaleren Deckensystem (z.B. HBV 37 cm und Spannbeton 22cm)

WDB Etikett
Wanddurchbruch Maße (Breite / Höhe)
Unterkante Rohdecke (UKRD) = Oberkante (OK) Höhe
OK Wanddurchbruch zum Projektursprung (+- 0.00)

BD Etikett
BD Maße (Breite / HÖhe)

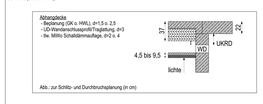

Abb.: zur Schlitz- und Durchbruchsplanung (in cm)

Möblierungskonzept:
Für die bise Möblierung gibt es ein gesonderites Möblierungskonzept. Die in den Grundrissen dargestellte bise Möblierung ist exemplarisch.

Durchgangslichte Durchgänge und Türen:

Haupteingänge (bis zu 300 Personen):	mind. 1.85 m
Fluchtwege (1. und 2. Rettungsweg):	mind. 1.20 m
Barrierefrei zugänglich:	mind. 0.90 m

Feuerlöscher:
FE Fettbrandlöscher — BK Brandschutzklasse
CO_2-Löscher

OK Fertigbau	Stahlbeton	Wanddurchbruch (WD WDB)	Mineralwolle
UK Fertigbau	Mauerwerk	Deckendurchbruch	EPS Dämmung
OK Rohbau	Spannbetondecke	Bodendurchbruch (BD)	XPS Dämmung
UK Rohbau	Betonfertigteil	WU-Beton	Trockenbau

2.RW	2. Rettungsweg	FF	Fertigfußboden	OL	Oberlicht	SoS	Sonnenschutz
BRH	Brüstungshöhe	FL	Fensterlüftung	RB	Rohbau	SSV	Sonnenschutzverglasung
dT	dichtschließende Tür	F90 u.a.	Feuerwiderstandsklassen	RR	Regenrohr	WE	Wanderlauf
doT	dicht u. selbstschließ. Tür	HK	Heizkörper	sT	selbstschließ. Tür	DVGP	Deckenverspung
F	Brandschutz	LB	lichte Breite	STG	Steigung	AHD	Abhängdecke
FE	Fußbodenniveau	NGL	Anschlerfaul	UZ / OZ	Unter-/-Überzug		

- Alle Maße vor Ort und vor Ausführung zu prüfen !
- Innenwandöffnungen/ - BRH bezieher sich auf OK Fertigfußboden.
- Unstimmigkeiten sind den Planern und der Bauleitung rechtzeitig vor Ausführungsbeginn mitzuteilen.

Hinweis:
Dieser Plan dient nur als Ergänzung zu den Planständen der Grundrisse der Ausführungsplanung zur Weiterverwendung durch die Planungsbeteiligte sowie zur Kalkulation durch die ausführeden Gewerke.

Der Plan stellt keinen Ausführungsplan dar und ist nicht auf der Baustelle zu verwenden!

Höhenbezug:
+/- 0,00 = 113,20 m ü.NHN

HGW:
+/- 0,00 = 103,75 m ü.NHN

Bauvorhaben:	**TEU** **Neubau einer dreizügigen Grundschule mit Außenanlagen** Am Stadion 06179 Teutschenthal
Bauherr:	**Gemeinde Teutschenthal** Am Busch 19, 06179 Teutschenthal Tel (034601) 24666 Freigabe Bauherr
Planung:	GSI.AI GALANDI SCHIRMER ARCHITEKTEN + INGENIEURE GMBH Bismarckstraße 98, 10625 Berlin Tel (030) 300 962 - 0, Fax (030) 300 962- 22 info@gsai.de Unterschrift / Stempel
Planinhalt:	**Übersichtsplan Baugrube** Planteil Nord und Süd

Plancode:	Projekt	Fachrichtung	LPH	Bauteil	Planart/Plan Nr	Index
	TEU	ARC	5	X	Ü-GR.E-1.1/.2	05

Maßstab	Bearbeitet	Planverwalter	Index Datum
1:50	1.379 x 1.500	be	17.06.2026

Dateiname: 2302_TEU_LPH5_AC28