


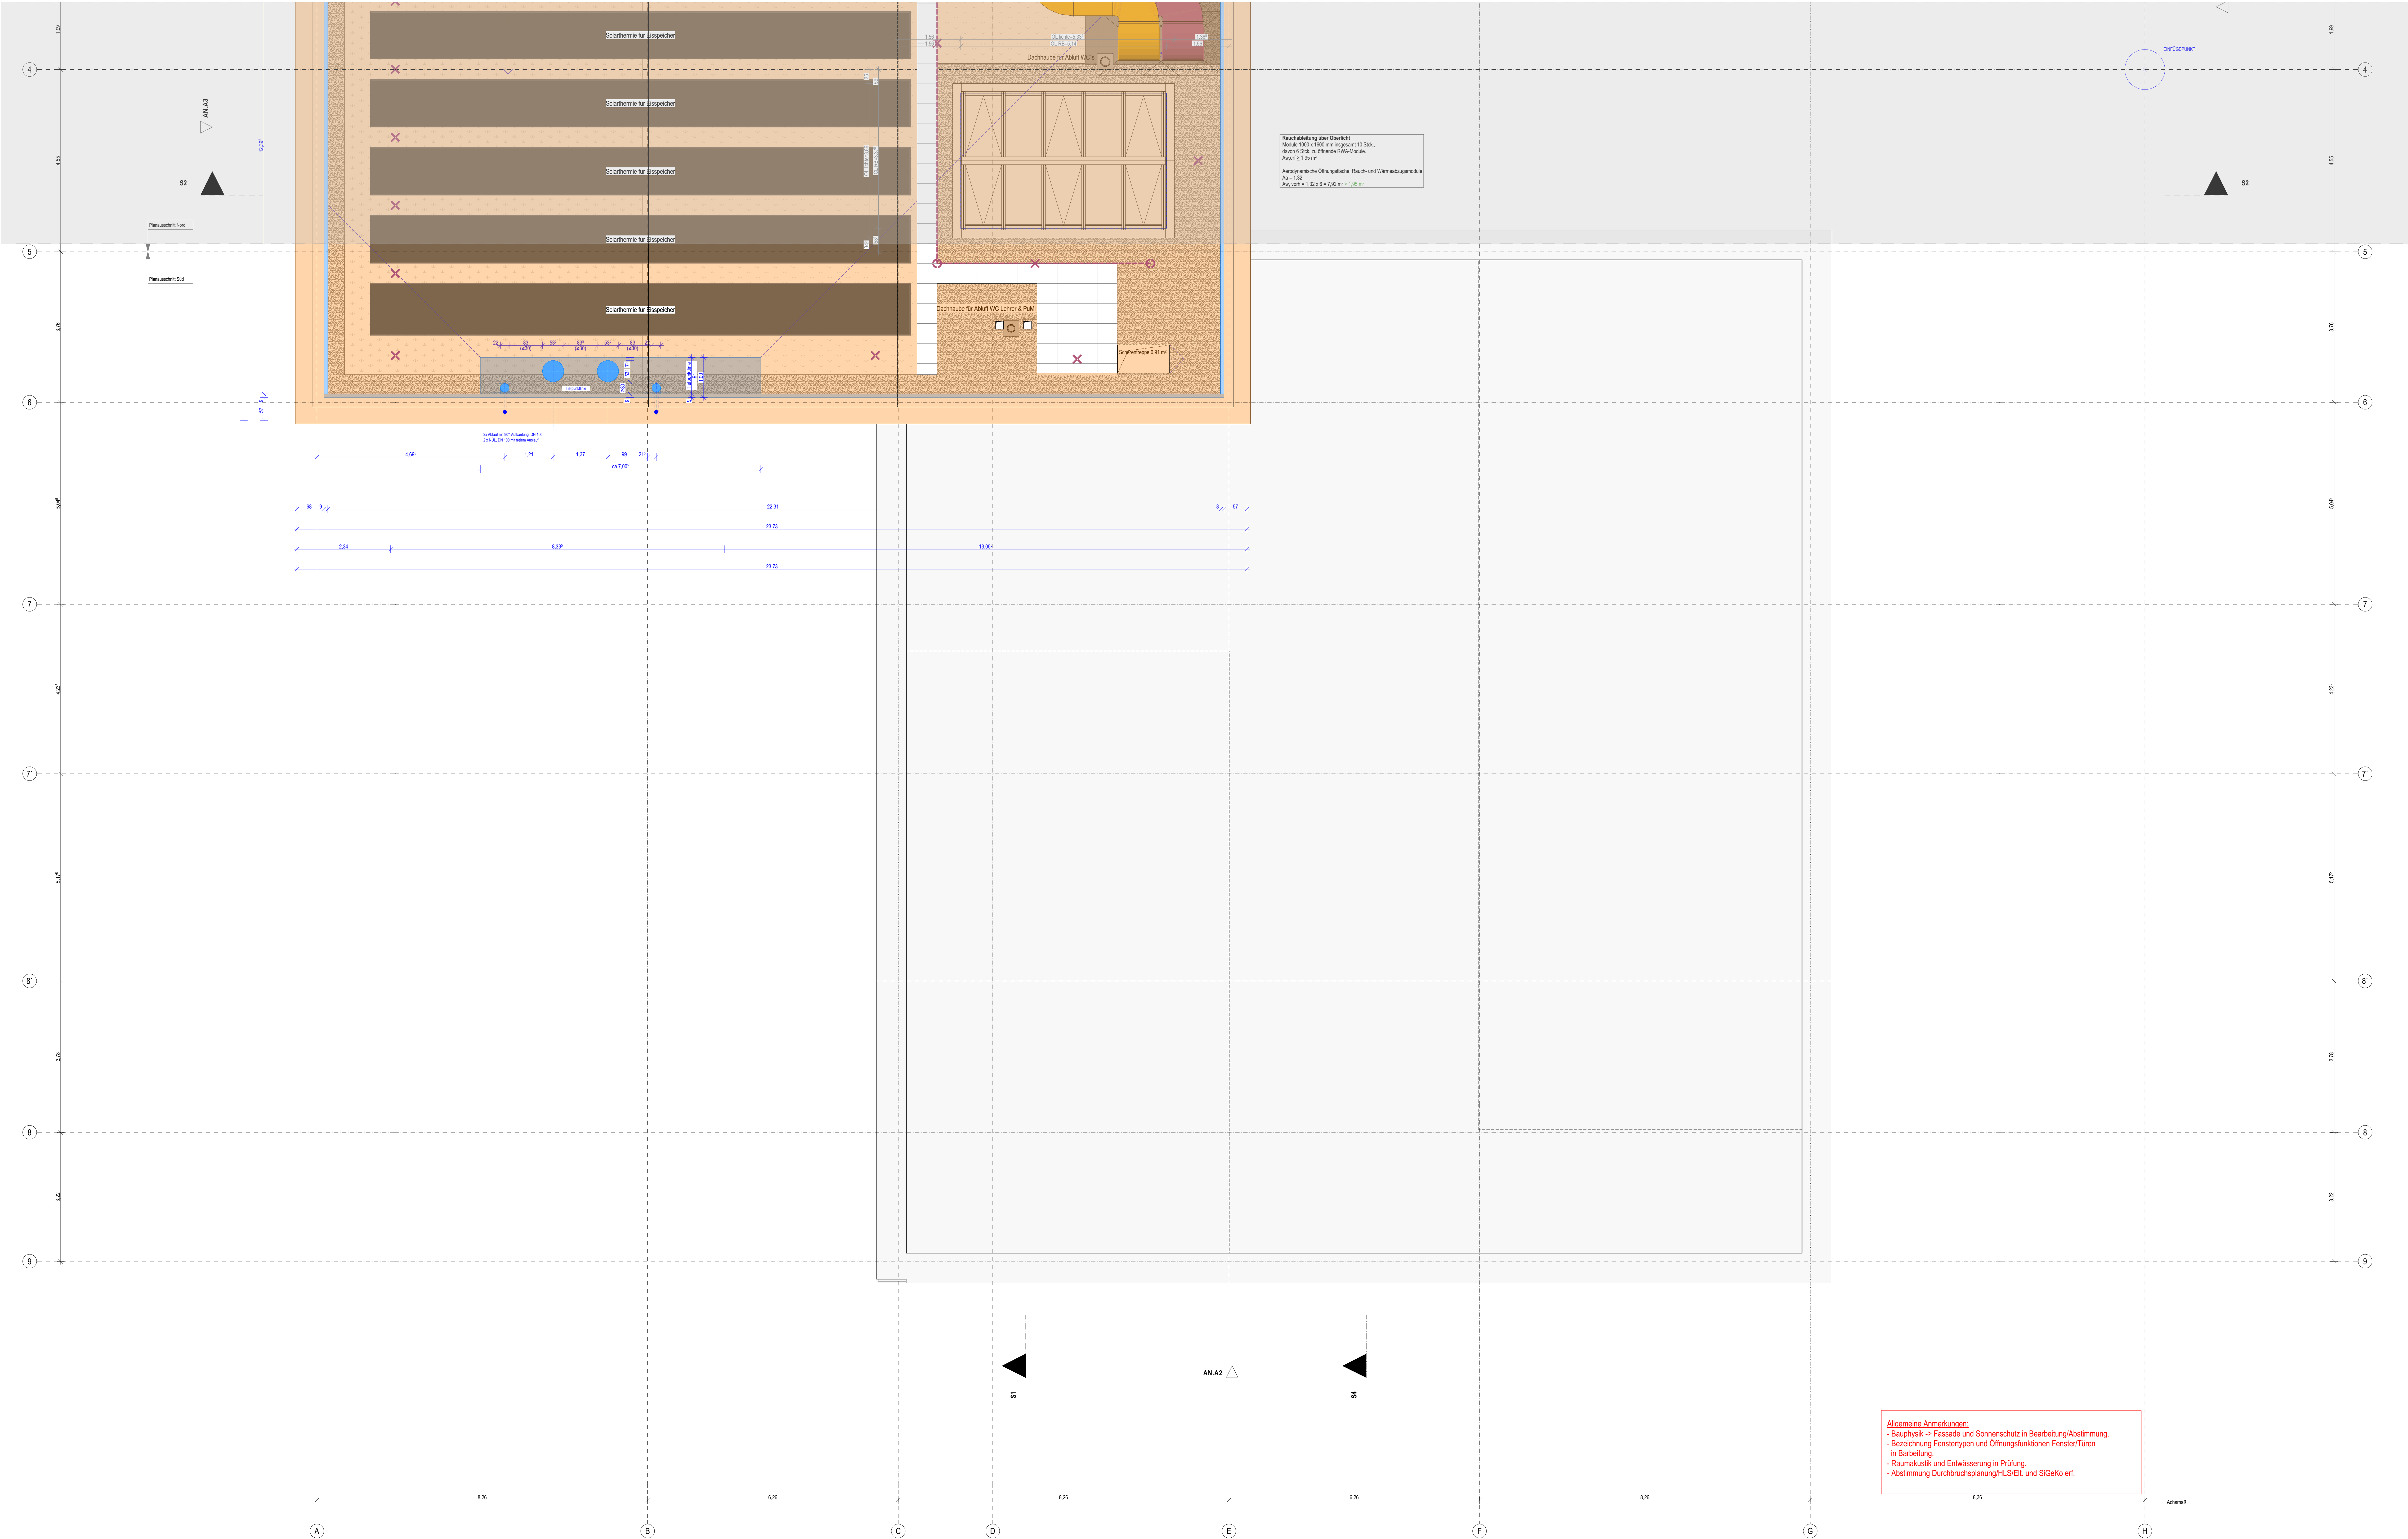

Schleife- und Durchbruchplanung (S-D-Planung):
Bei Wanddurchbrüchen, wo zwei verschiedene Deckensysteme auf der Wand aufliegen, ist der Betrag zur UPRD immer zum schmalen Deckensystem (z.B. HW 35 cm und Spannbeton 22cm) zu addieren.
Wanddurchbruch:
Wanddurchbruch Maße (Breite / Höhe)
OK Wanddurchbruch (OKD) + Decken (OK) Höhe
OK Wanddurchbruch zum Feuerwiderstand (F=1,00)
RD Element:
RD Maße (Breite / Höhe)

Möblierungskonzept:
Für die neue Möblierung gibt es ein gesondertes Möblierungskonzept.
Die in den Grundrissen dargestellte neue Möblierung ist exemplarisch.

Durchgehende Durchgänge und Türen:
Fluchtdistanz (bis zu 300 Personen): mind. 1,05 m
Fluchtdistanz 1. und 2. Fluchtweg: mind. 1,20 m
Barrierefrei zugänglich: mind. 0,90 m


OK Fertigbau	Stahlbeton	Wanddurchbruch (WU) WDB	Mischwende
OK Fertigbau	Mauwerk	Deckendurchbruch	EPS Dämmung
OK Fertigbau	Spezialbetondecke	Balkendurchbruch (BD)	WPD Dämmung
OK Fertigbau	Betonfertigteil	WU-Beton	Trockenbau

2. RW	2. Rollungsweg	FF	Fertigfußboden	CL	Clevertisch	BoS	Sonnenschutz
BW	Bauweise	FL	Fertigfenster	RB	Rohbau	SPF	Sonnenschutzplanung
ST	Schließende Tür	FR	Feuerwiderstandstüren	RR	Rohrnetz	WE	Wandverkleidung
SL	Schlüssel	PK	Plankengitter	KL	Kleinstschl. Tür	DSP	Deckenverkleidung
F	Fenster	LB	Leuchte	STO	Stoß	ARD	Abhängende
FE	Fußbodenentwurf	NUL	Nutzlastentwurf	UZ	Unter-Überzug		

- Alle Maße vor Ort und vor Ausführung zu prüfen!
- Innenwandöffnungen (BSP) beachten sich auf OK Fertigfußboden
- Linienmaßgaben sind den Plänen und der Bauleitung rechtzeitig vor Ausführungsgängen mitzugeben

Index	Datum	Änderungen	gzt.
01	22.06.2025	Planstellung	be
02	13.05.2025	allgem. Anpassung, Einarbeitung Genehmigungsplan	be
03	13.05.2025	Integration Süd-Planung	be
04	31.10.2025	allgem. Überarbeitung, allgem. Anpassung DachLoggia	be

TEU_ARC_5_X_GR.DA.2

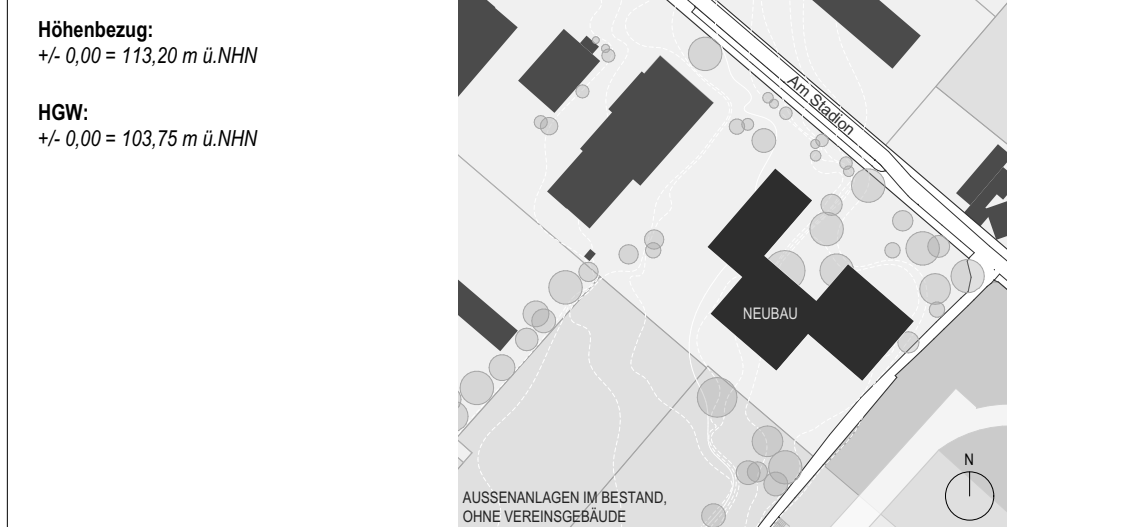

Bauvorhaben:	TEU Neubau einer dreizügigen Grundschule mit Außenanlagen Am Stadion 06179 Teuschenenthal
Bauherr:	
Planung:	<i>nur zu Kalkulationszwecken</i>

Planinhalt:	Dachaufsicht Plantteil Süd
Plancode:	TEU ARC 5 X GR.DA.2 03
Modulo:	1,379 x 841
Datum:	31.10.2025