


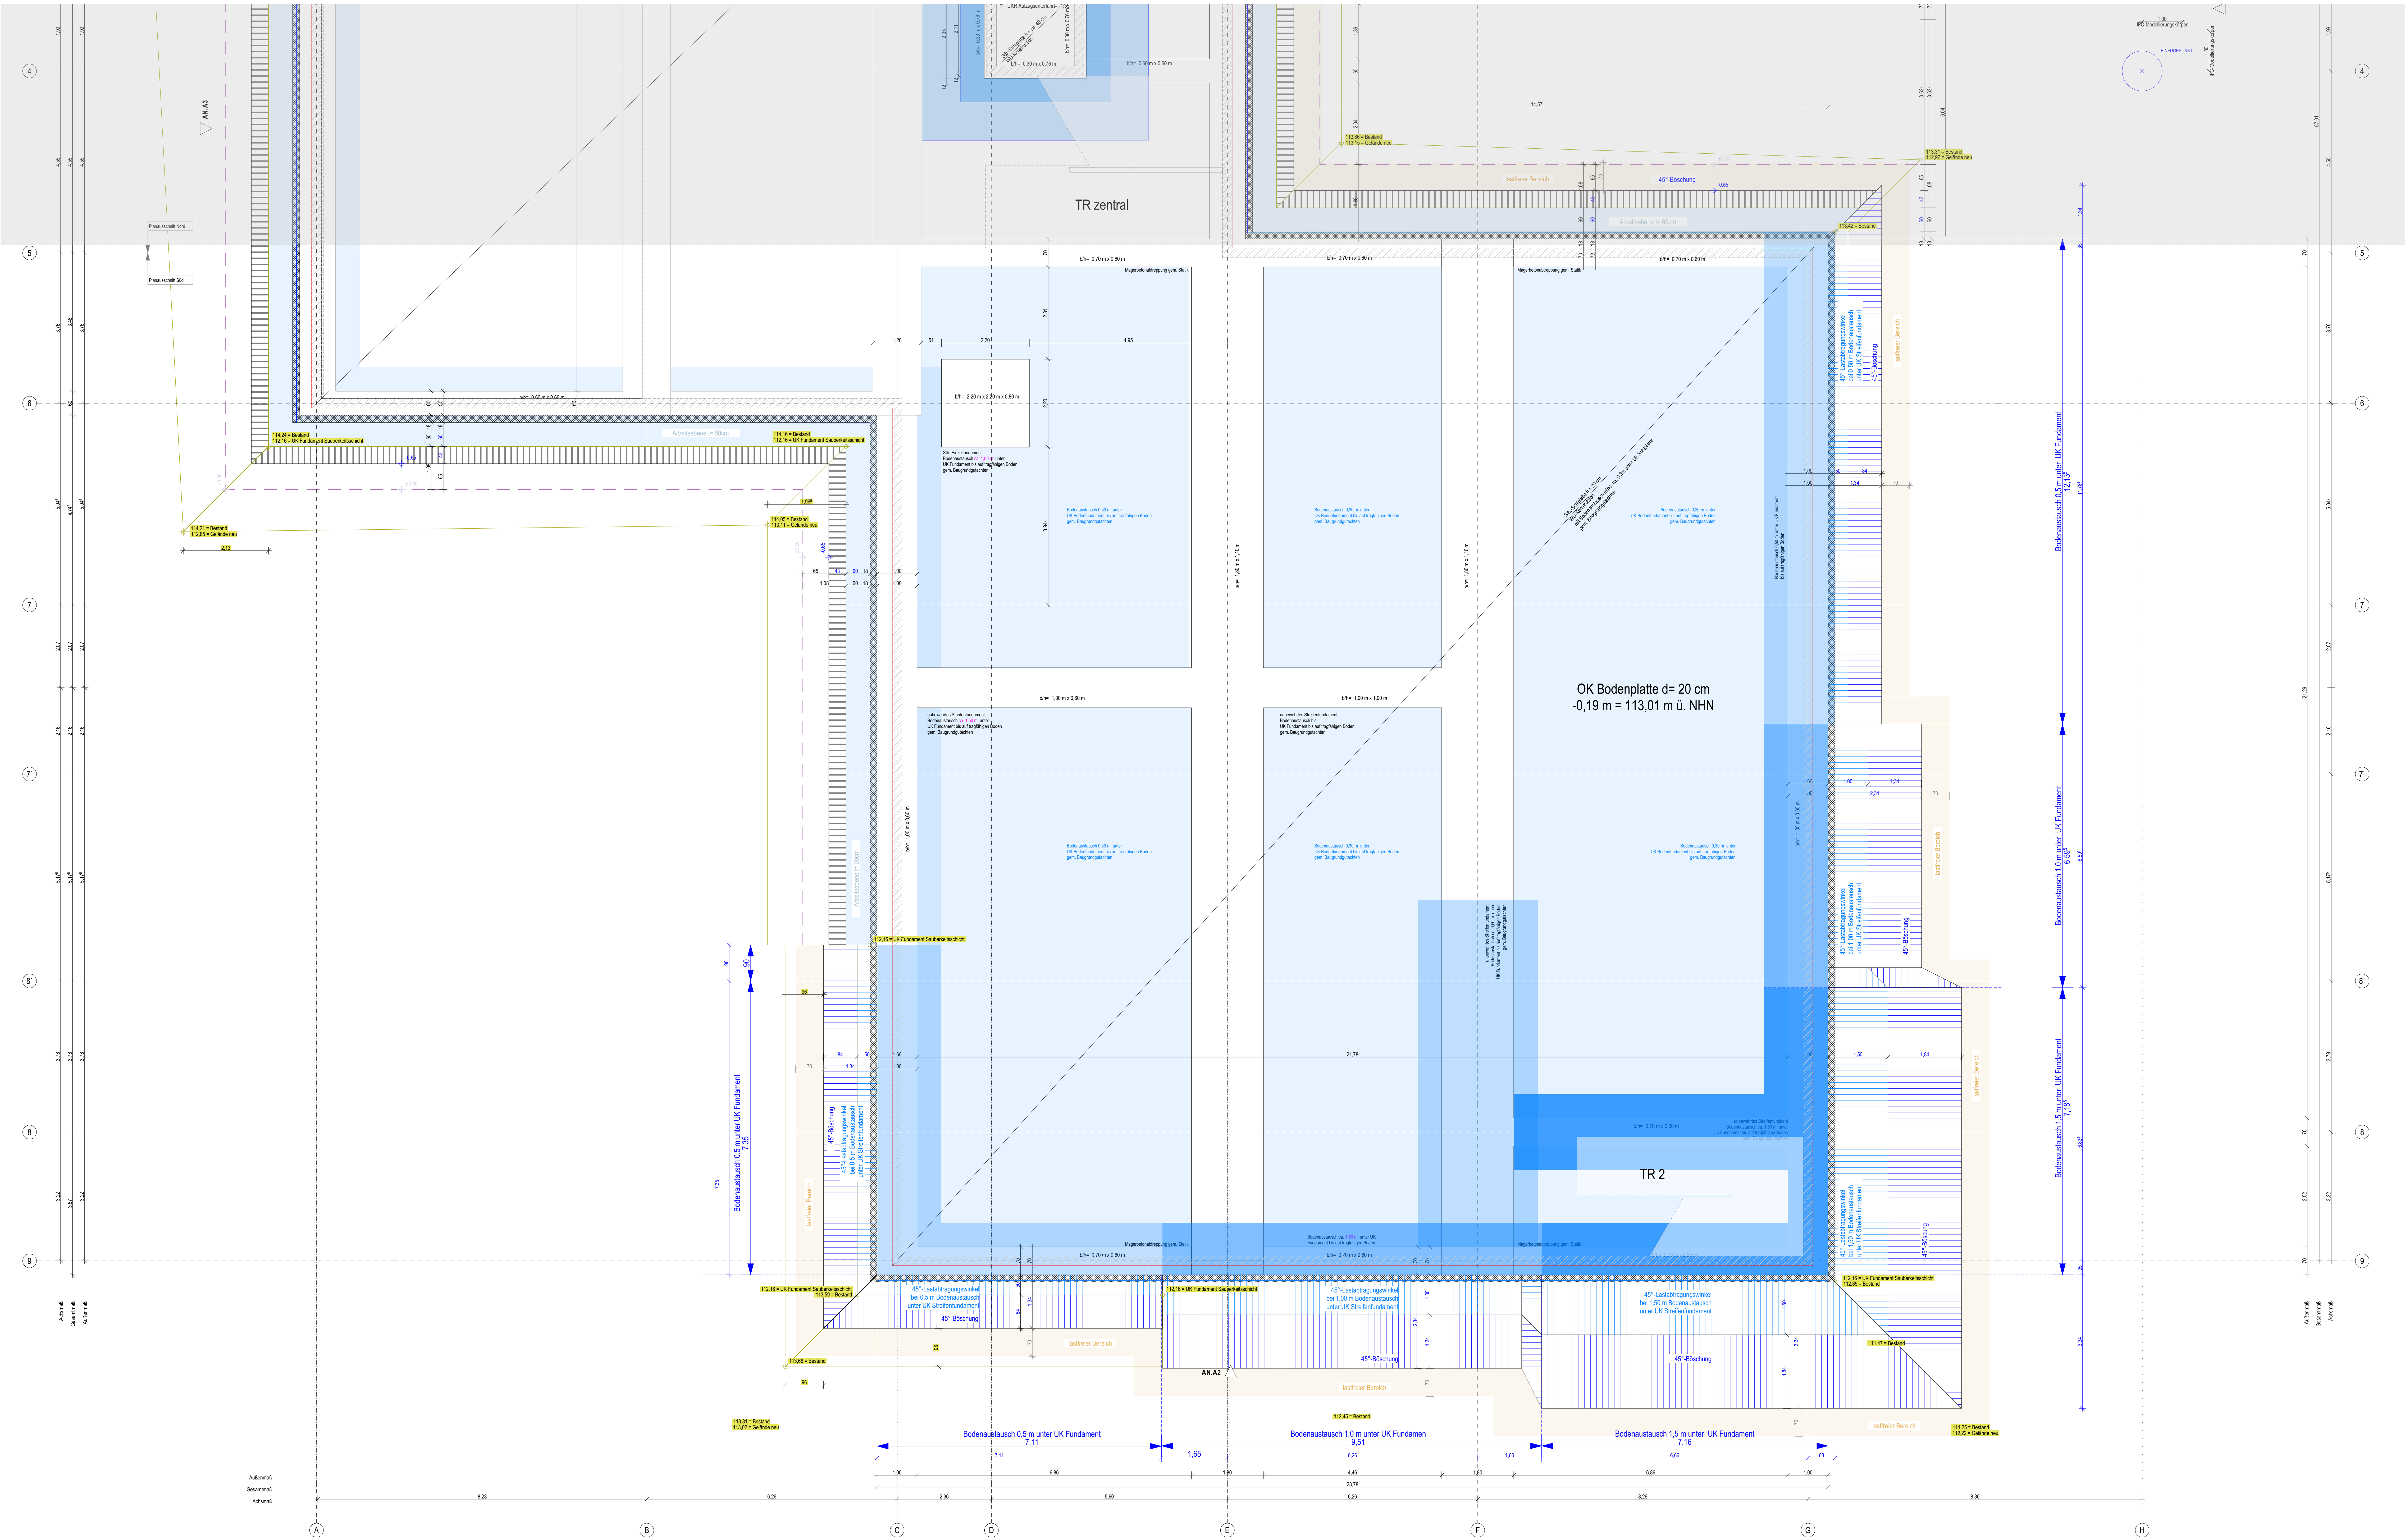

Schalle- und Durchschallplanung (S-D-Planung):
Bei Wanddurchbrüchen, wo zwei verschiedene Deckensysteme auf der Wand aufliegen, ist der Bausig. zur UPRD immer zum schmalen Deckensystem (z.B. HEB 35 cm und Superbeton 22cm)

Wanddurchbruch Maße (Breite / Höhe):
Unterlage Röhre (UKR) + Dämmung (DK) Höhe
OK Wanddurchbruch zum Freischnitt (H=1,00)

BD Element:
BD Mauer (Breite / Höhe)

Möblierungsplan:
Für die feste Möblierung gibt es ein genehmigtes Möblierungskonzept.
Die in den Grundrissen dargestellte feste Möblierung ist exemplarisch.

Durchdringliche Durchgänge und Türen:
Fluchtwegbreite (bis zu 30 Personen): mind. 1,05 m
Fluchtwegbreite (bis zu 2 Personen): mind. 0,90 m
Bauweise zugänglich:

OK Fertigbau	Stahlbeton	Wanddurchbruch (WD) WDB	Mischwelle
OK Fertigbau	Stahlbeton	Wanddurchbruch (WD) WDB	EPS Dämmung
OK Fertigbau	Stahlbeton	Wanddurchbruch (WD) WDB	EPS Dämmung
OK Fertigbau	Stahlbeton	Wanddurchbruch (WD) WDB	EPS Dämmung

Alle Maße vor Ort und vor Ausführung zu prüfen!
- Innenwände (Wände) - Wände beachten sich auf OK Fertigbau
- Linienmaßstab sind den Plänen und der Bauweise nachteilig vor Ausführungsgängen mitzubringen

Index	Datum	Änderungen	gzt.
01	01.06.2025		gzt.
02	23.05.2025	Überarbeitung Bodenmaße/Fundamente gem. Genehmigungsplan	gzt.
03	13.08.2025	Integration S-D-Planung	gzt.

TEU_ARC_5_X_GRE-1.2



Bearbeiter: **TEU**
Neubau einer dreizügigen Grundschule mit Außenanlagen

Am Stadion
06179 Teusenthal

Bauherr:

Planung:

nur zu Kalkulationszwecken

Planinhalt:	Gründung Planteil Süd
Plancode:	TEU ARC 5 X GRE-1.2 02
Modul:	1.50
Blattgröße:	1.379 x 841
Plattentitel:	glt/be
Datum:	13.08.2025