


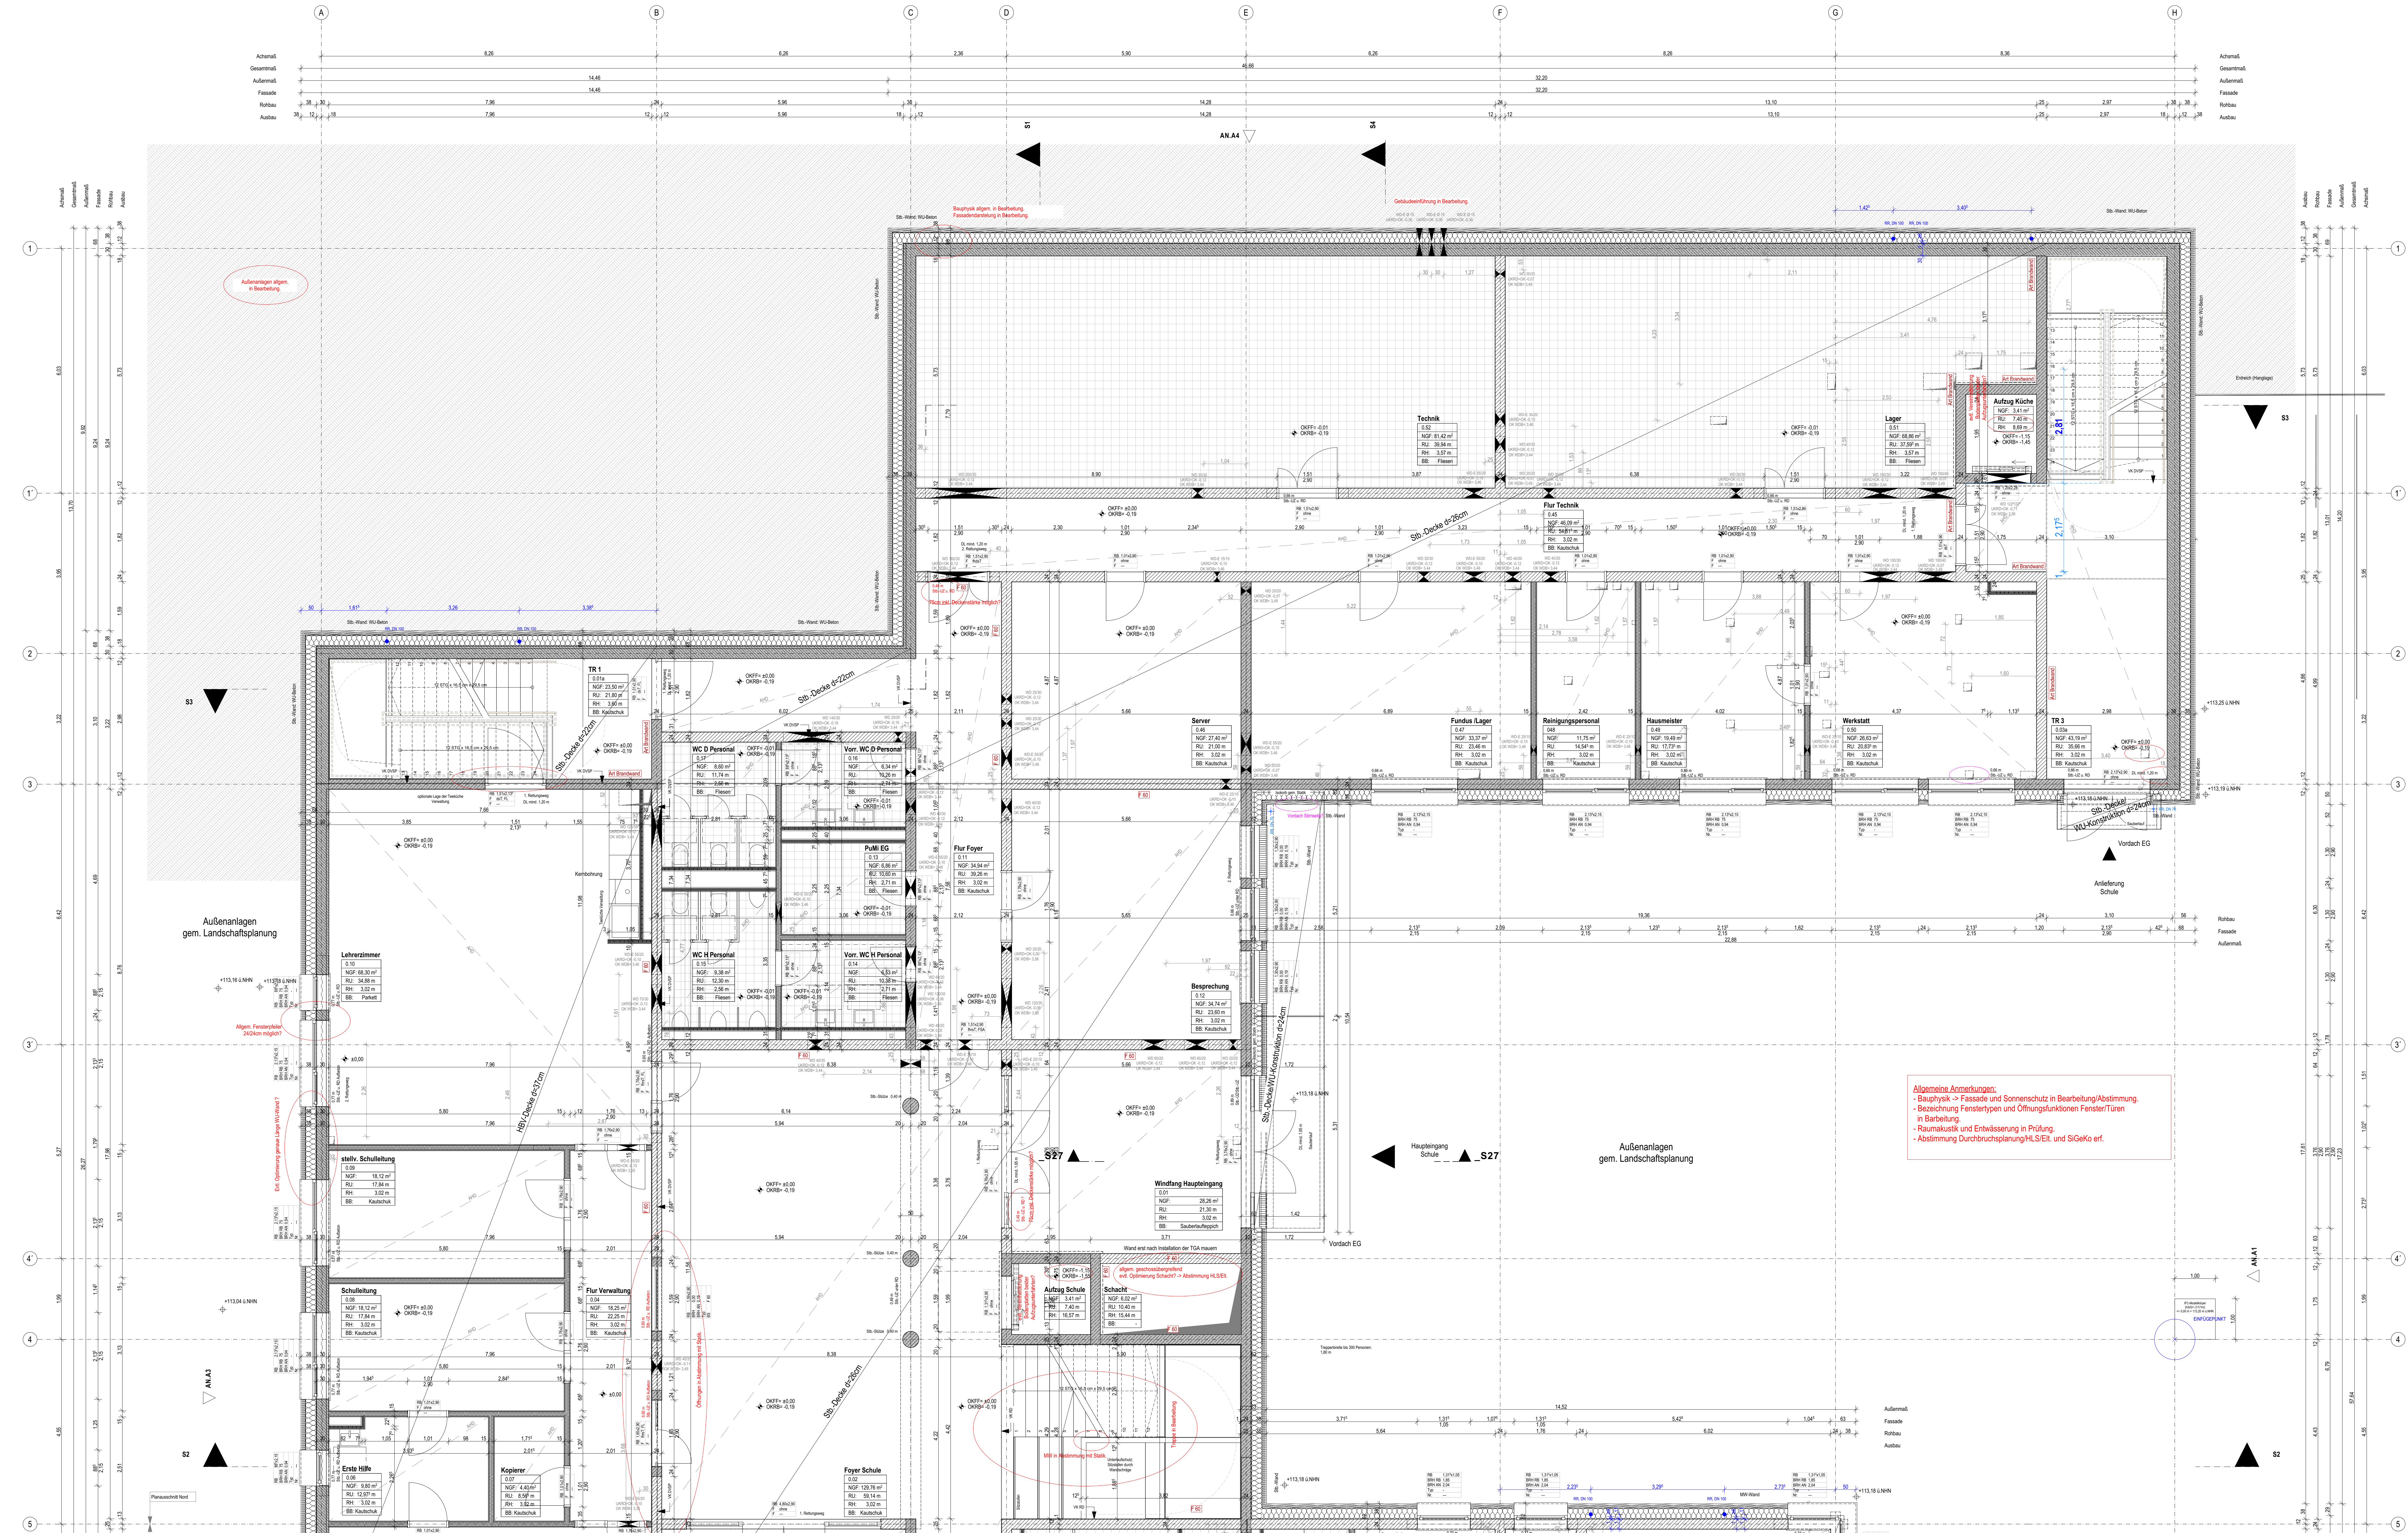




Möblierungsanforderung:
Für die neue Möblierung gibt es ein genehmigtes Möblierungskonzept.
Die in den Grundrissen dargestellte neue Möblierung ist exemplarisch.

Durchgangshöhe Durchgänge und Türen:

Legende	Legende	Legende	Legende

Alle Maße vor Ort und vor Ausführung zu prüfen!

Index	Datum	Änderungen	gzt.
01	22.06.2025	Planänderung	ne

TEU_ARC_5_X_GR.E0.1



Höheangaben:
+11.000 = 7,3,20 m ü. NN


