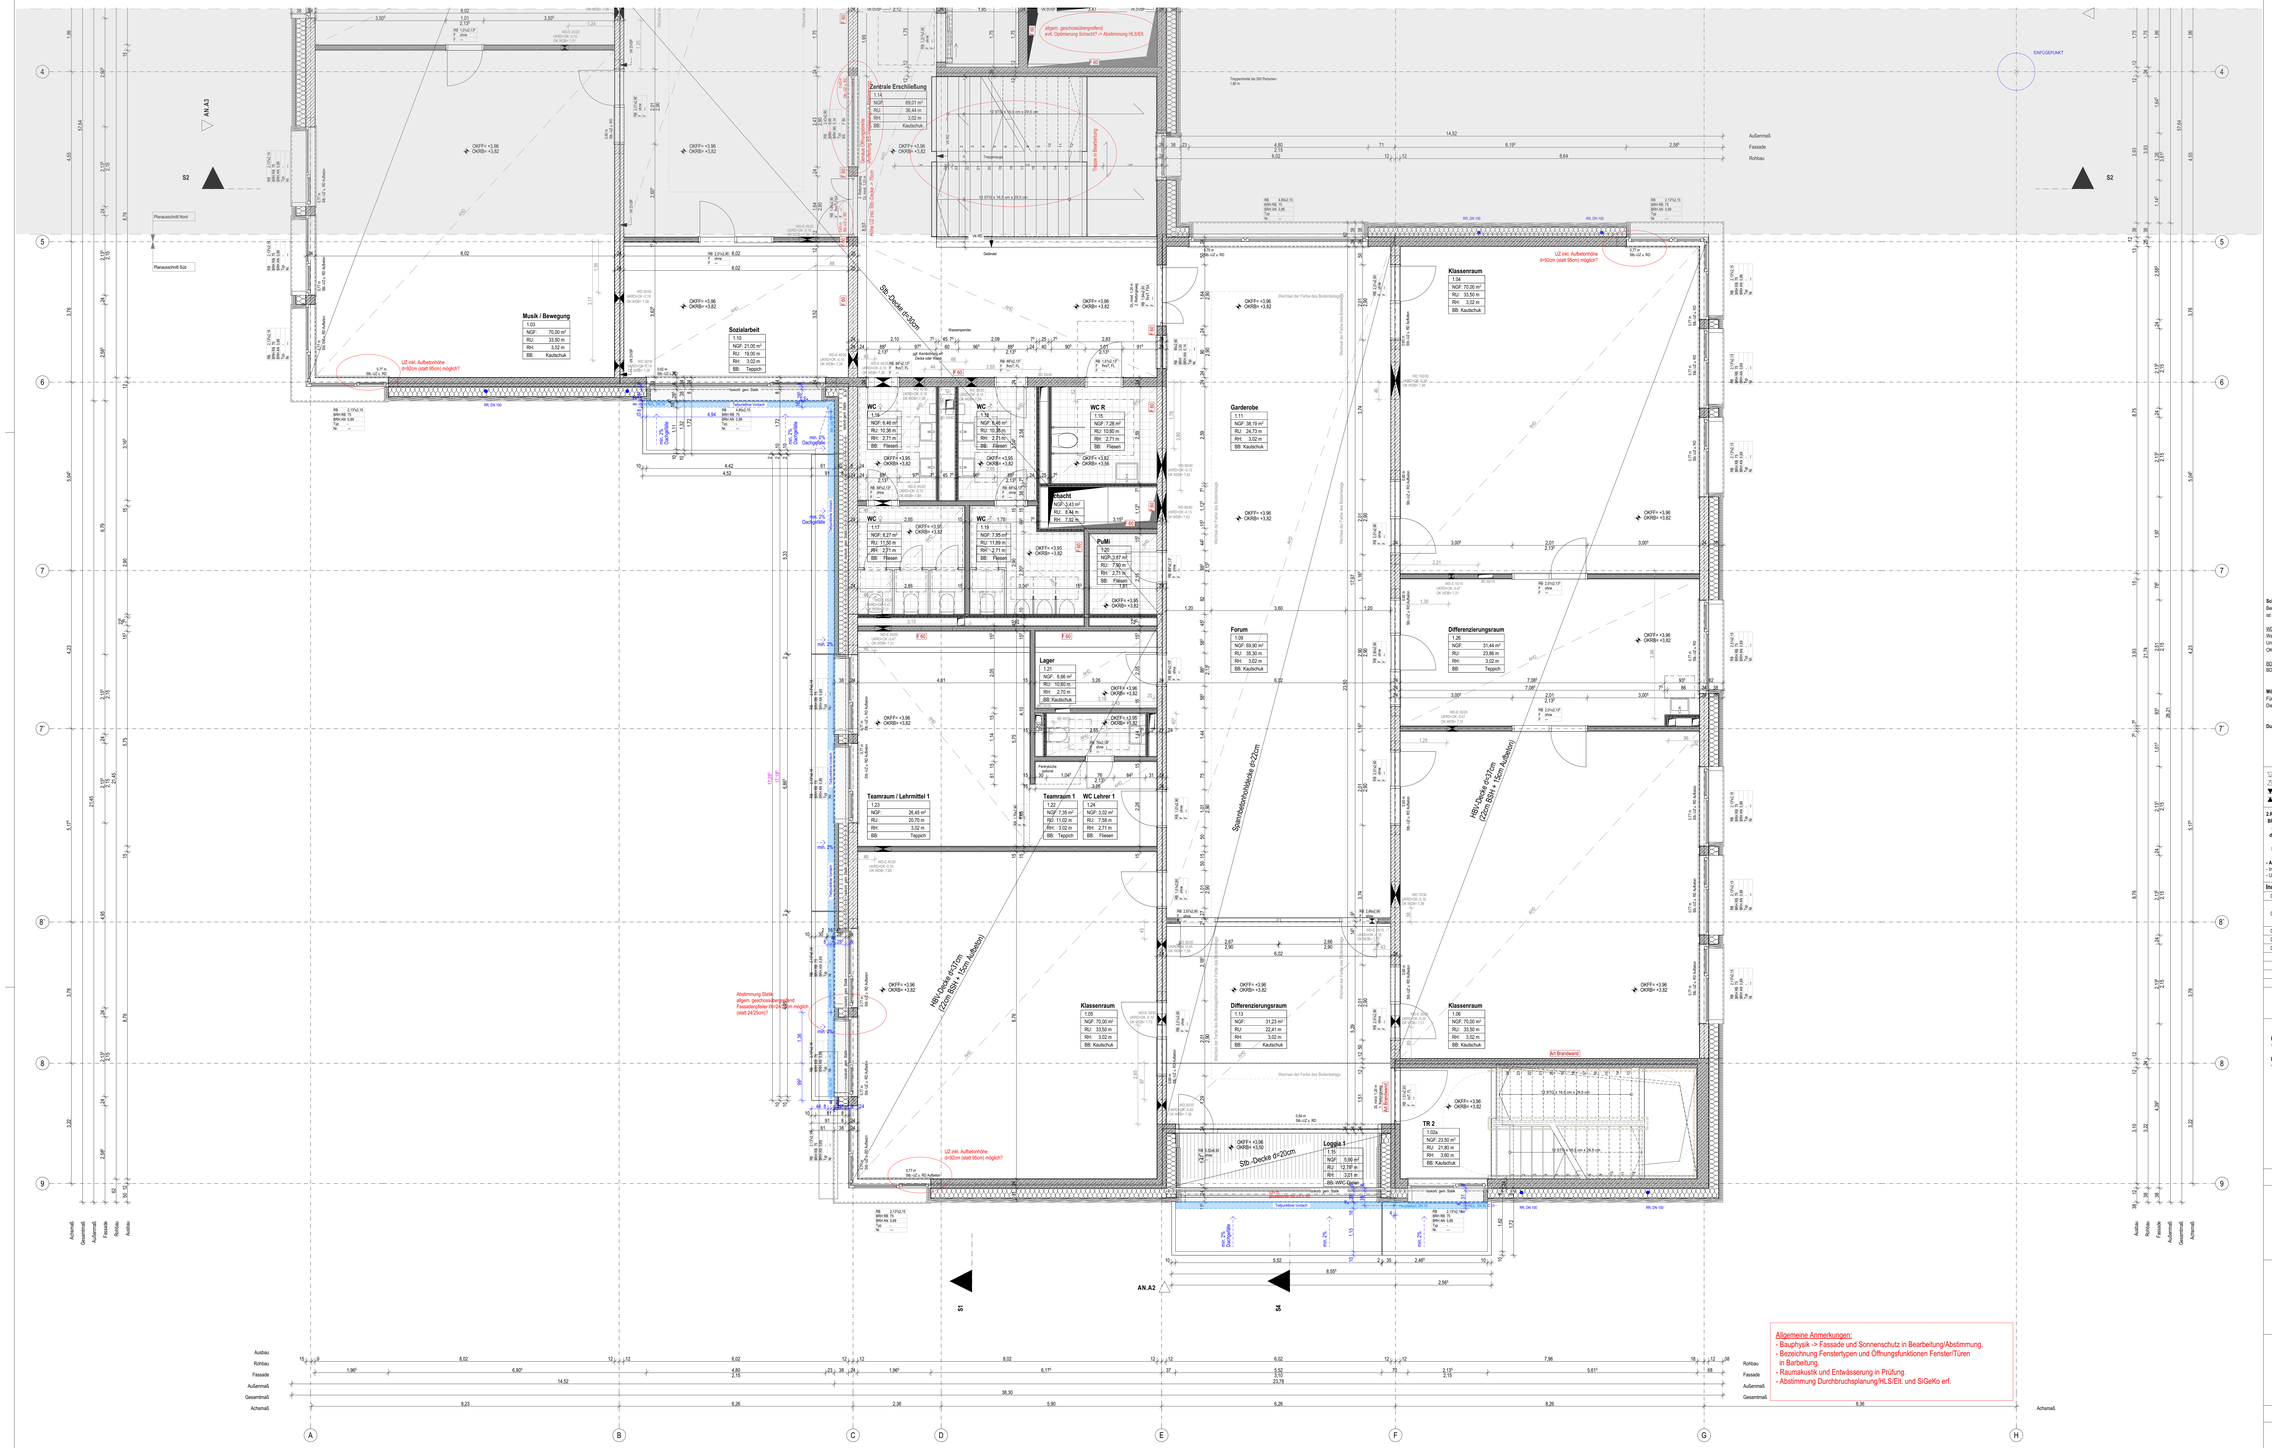
Zentrale Erschließung
1.14
NGF: 69,01 m²
RU: 36,44 m
RH: 3,02 m
BB: Kautschuk
Musik / Bewegung
1.03
NGF: 70,00 m²
RU: 33,50 m
RH: 3,02 m
BB: Kautschuk
Sozialarbeit
1.10
NGF: 21,00 m²
RU: 19,00 m
RH: 3,02 m
BB: Teppich
WC R
1.15
NGF: 7,28 m²
RU: 10,60 m
RH: 2,71 m
BB: Fliesen
WC
1.17
NGF: 8,27 m²
RU: 11,50 m
RH: 2,71 m
BB: Fliesen
WC
1.19
NGF: 7,95 m²
RU: 11,89 m
RH: 2,71 m
BB: Fliesen
PuMI
1.20
NGF: 3,87 m²
RU: 7,90 m
RH: 2,71 m
BB: Fliesen
Lager
1.21
NGF: 6,66 m²
RU: 10,60 m
RH: 2,70 m
BB: Kautschuk
Teamraum / Lehrmittel 1
1.23
NGF: 26,45 m²
RU: 20,70 m
RH: 3,02 m
BB: Teppich
Teamraum 1
1.22
NGF: 7,35 m²
RU: 11,02 m
RH: 3,02 m
BB: Teppich
WC Lehrer 1
1.24
NGF: 3,02 m²
RU: 7,58 m
RH: 2,71 m
BB: Fliesen
Klassenraum
1.05
NGF: 70,00 m²
RU: 33,50 m
RH: 3,02 m
BB: Kautschuk
Differenzierungsraum
1.13
NGF: 31,23 m²
RU: 22,41 m
RH: 3,02 m
BB: Kautschuk
Garderobe
1.11
NGF: 38,19 m²
RU: 24,73 m
RH: 3,02 m
BB: Kautschuk
Forum
1.09
NGF: 69,90 m²
RU: 35,30 m
RH: 3,02 m
BB: Kautschuk
Klassenraum
NGF: 70,00 m²
RU: 33,50 m
RH: 3,02 m
BB: Kautschuk
Differenzierungsraum
1.16
NGF: 31,44 m²
RU: 23,86 m
RH: 3,02 m
BB: Teppich
Klassenraum
1.06
NGF: 70,00 m²
RU: 33,50 m
RH: 3,02 m
BB: Kautschuk
TR 2
1.02a
RU: 21,80 m
RH: 3,60 m
BB: Kautschuk
Loggia 1
1.15
NGF: 3,90 m²
RU: 12,57 m
RH: 3,01 m
Stb.-Decke d=20cm
Stb.-Decke d=30cm
Stb.-Decke d=20cm
Stahlbeton-Vordach
Treppenlänge ca. 300 Personen: 1,80 m
Außenmaß
Fassade
Rohbau
ENFGEPUNKT
Planausschnitt Nord
Planausschnitt Süd
Geländer
Wasserspender
Wechsel der Farbe des Bodenbelags
Wechsel der Farbe des Bodenbelags
Wechsel der Farbe des Bodenbelags
Wechsel der Farbe des Bodenbelags
Wechsel der Farbe des Bodenbelags
Wechsel der Farbe des Bodenbelags
Wechsel der Farbe des Bodenbelags
Wechsel der Farbe des Bodenbelags
Wechsel der Farbe des Bodenbelags
Wechsel der Farbe des Bodenbelags
Wechsel der Farbe des Bodenbelags
Wechsel der Farbe des Bodenbelags
Art Brandwand
Stahlbetonstütze rundum ummantelt
Stahlbetonstütze rundum ummantelt
Stahlbetonstütze rundum ummantelt