


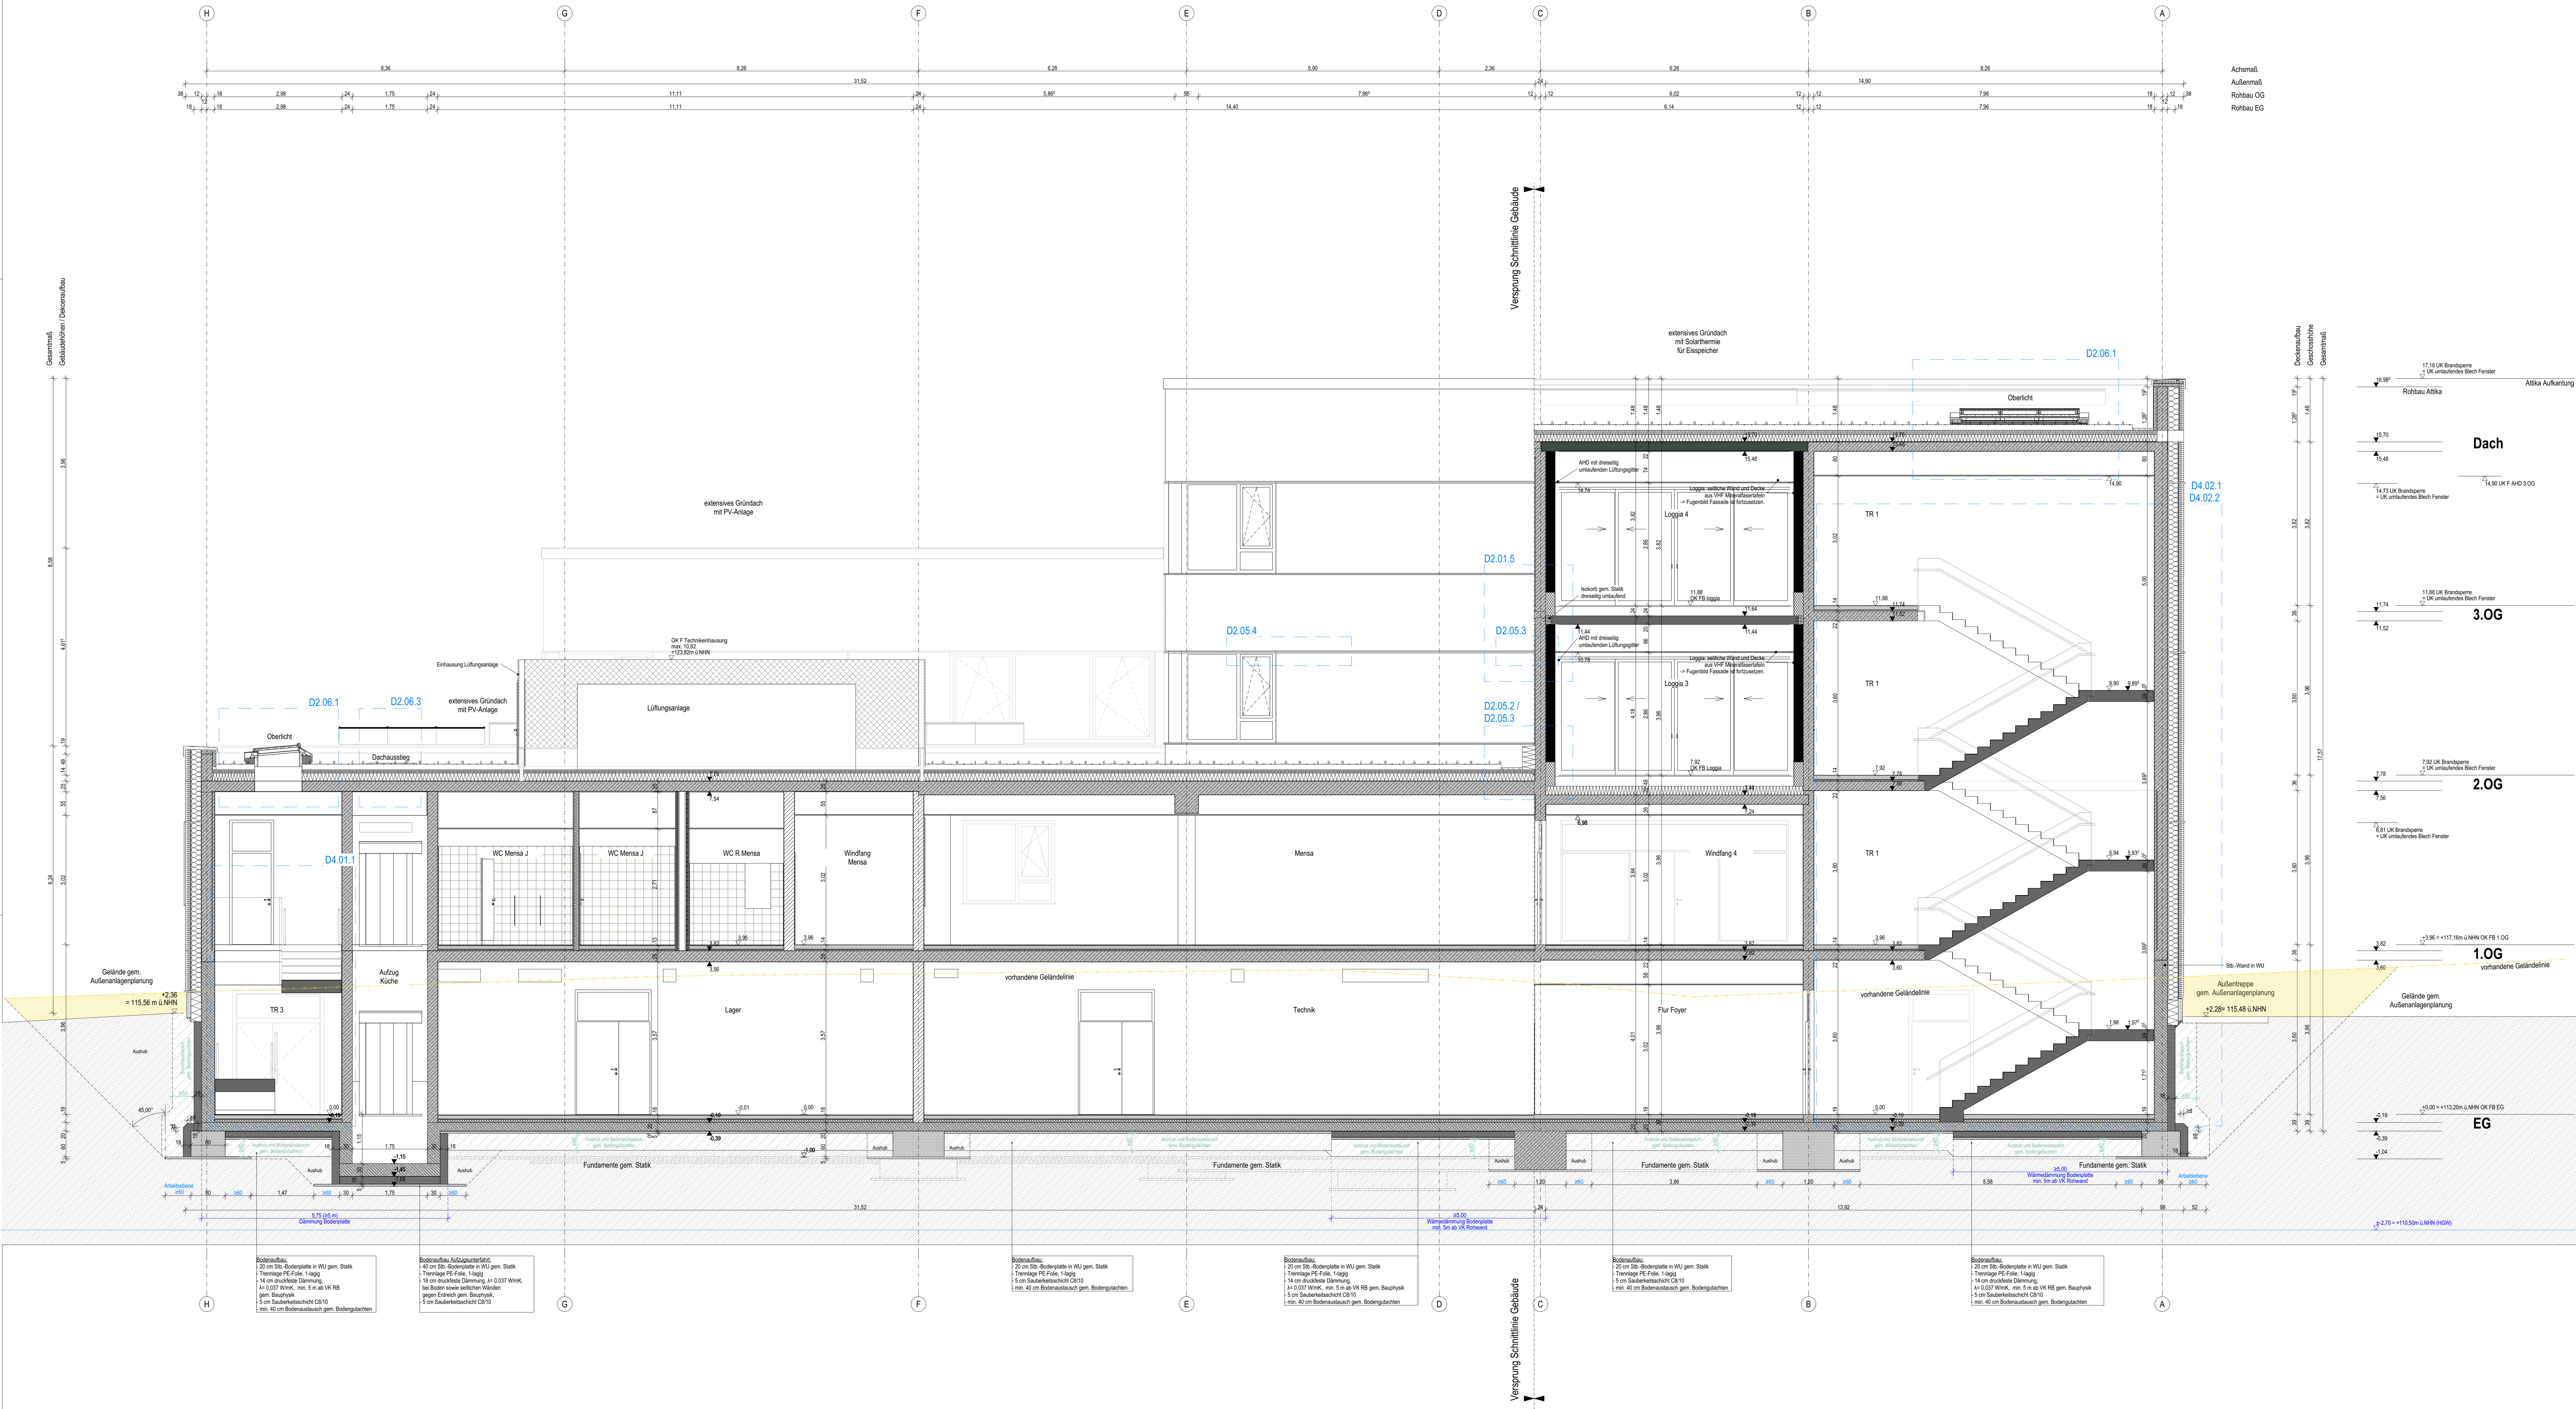

Fassade

Tafel 30 cm
Tafel 30 cm
Tafel 30 cm

Mineralwolle (schwarze Schraffur)
Profilsystem (schwarze Schraffur)
Betonsockel

Außenanlagen

Verordnung der Außenanlage des Gebäudes auf Anschlusshöhe des Platzbelags

Brandschutz


Schraffur
Schraffur

Möblierungskonzept:

Für die Möblierung gibt es ein gesondertes Möblierungskonzept. Die in den Grundrissen dargestellte Möblierung ist exemplarisch.











