


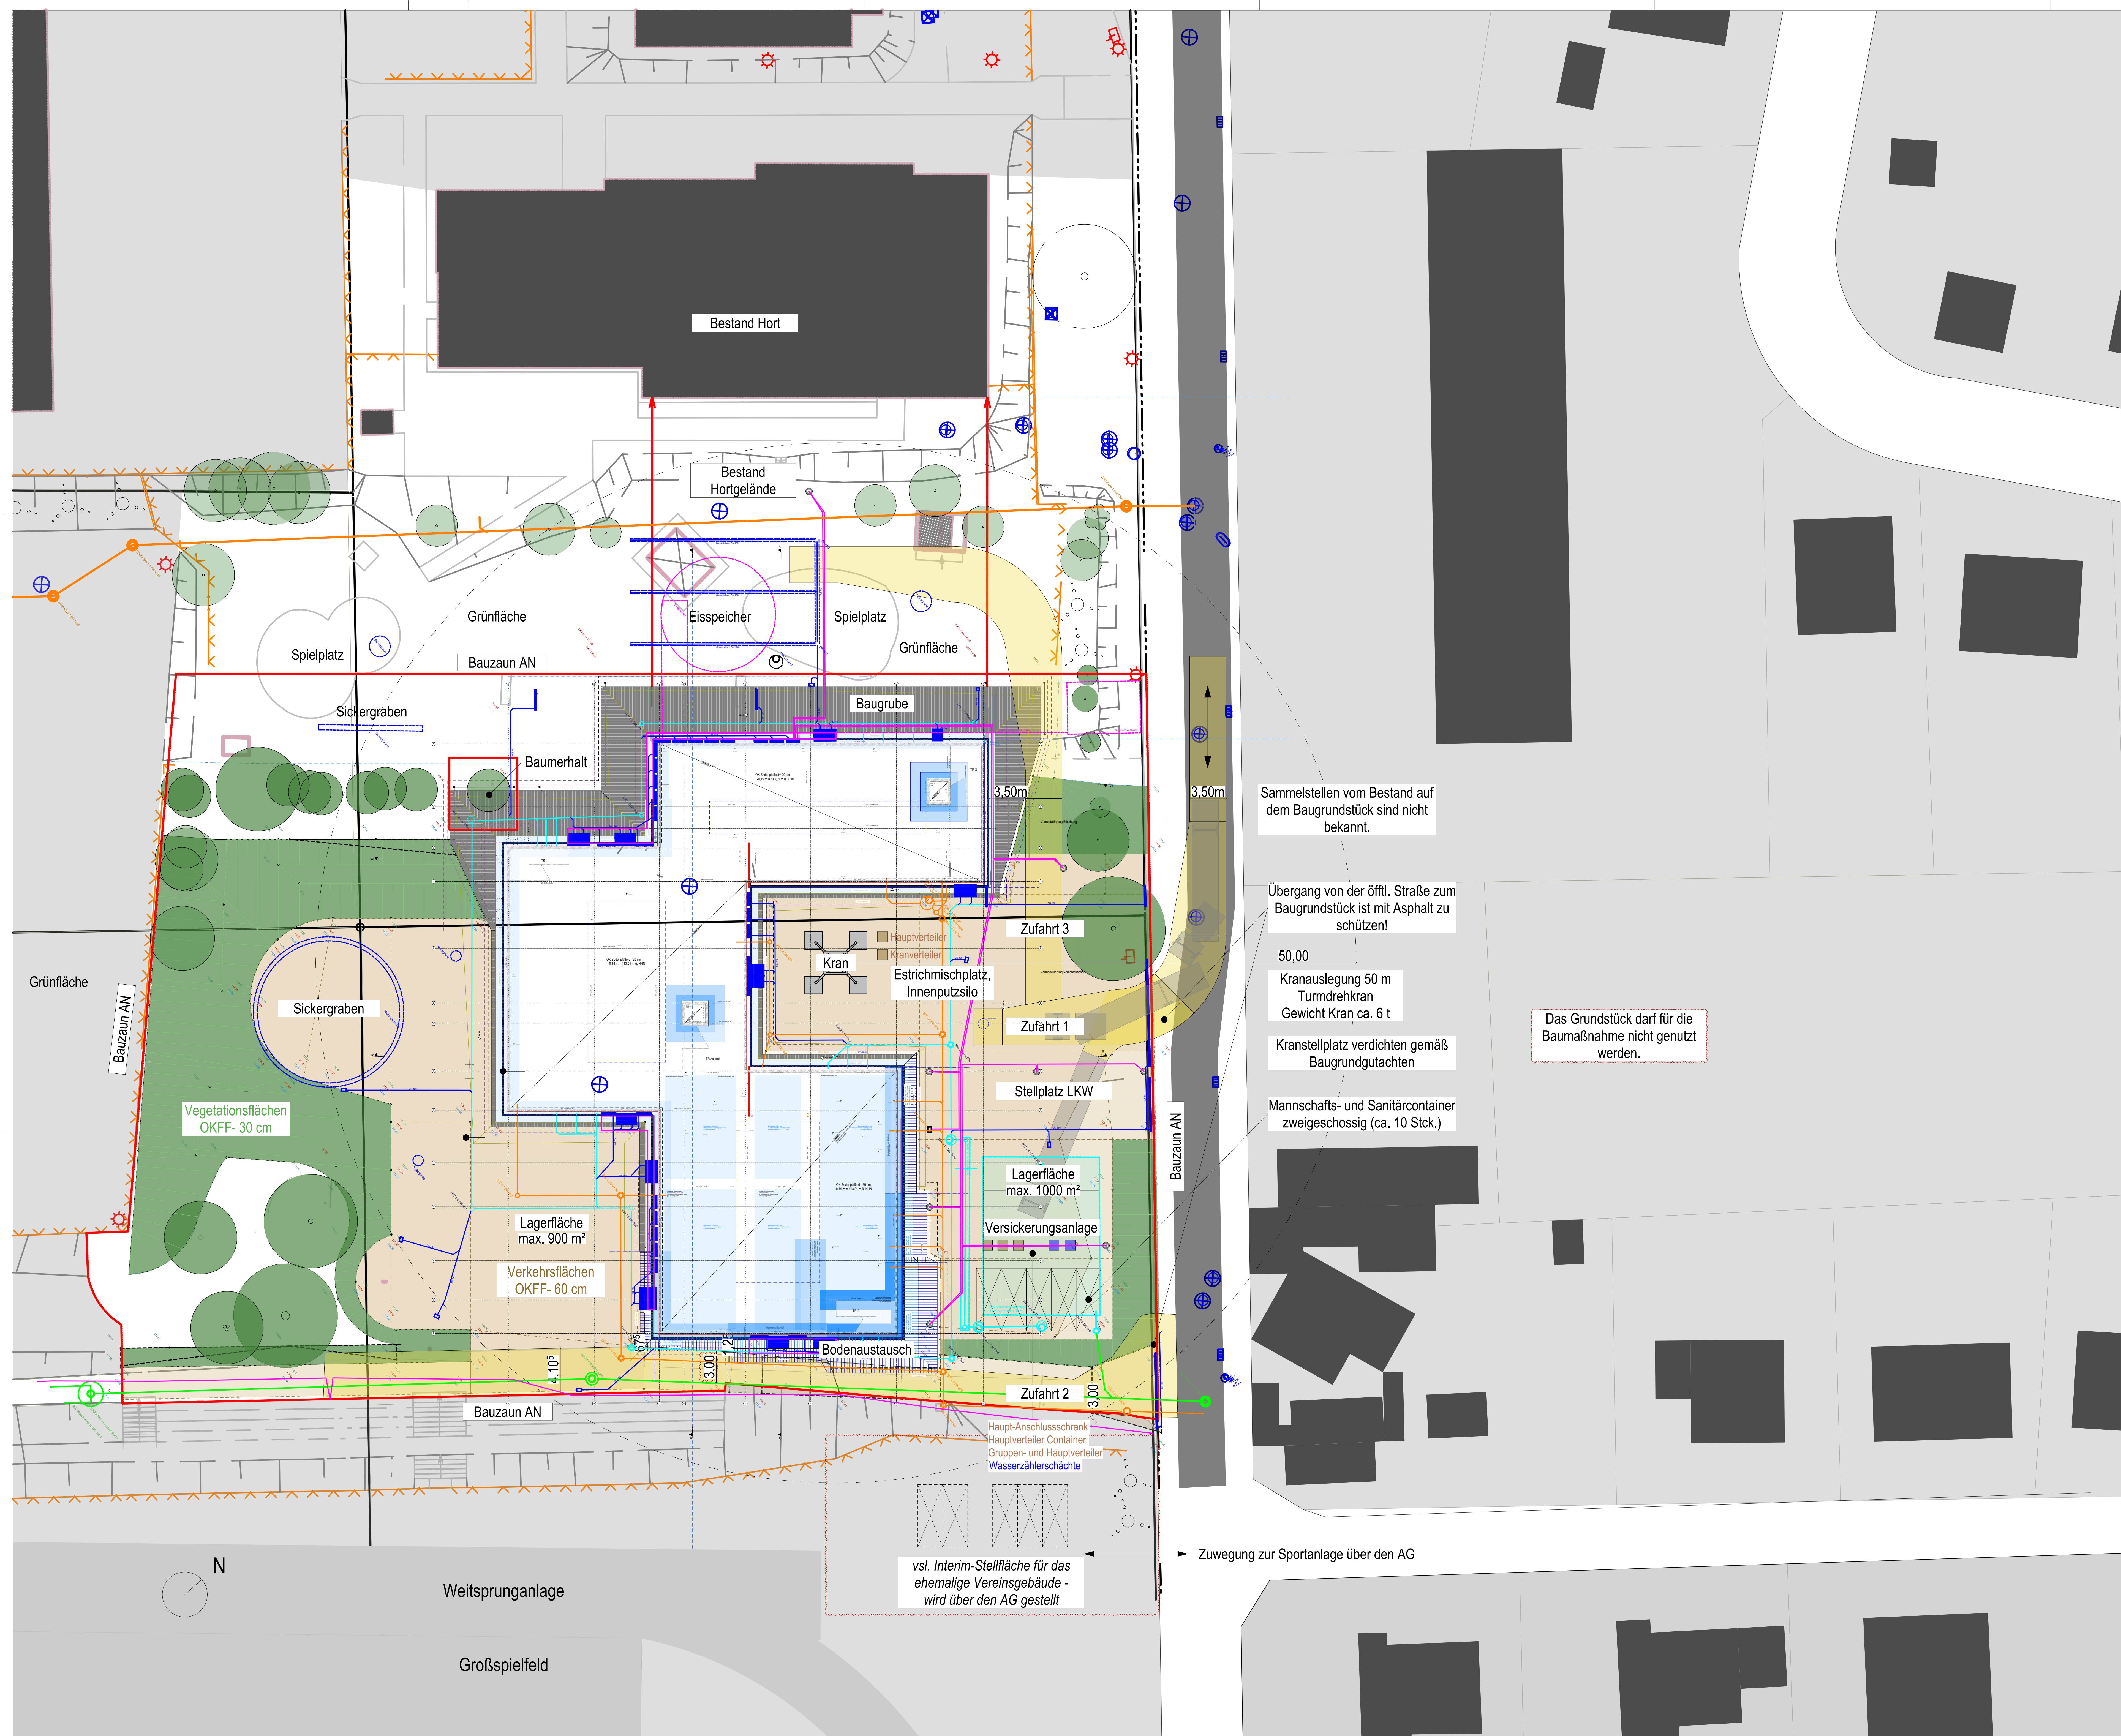

Legende zur Baustelleneinrichtung

Vegetationsflächen
OKFF- 33 cm

Verkehrsflächen
OKFF- 60 cm

Der Plan "Baustelleneinrichtung" ist ein Vorschlag, der zur Koordination der Gewerke und des Baublaufs dient. Die Baugistik und das BE-Konzept der ausführenden Firma ist damit nicht abgedeckt.

Planunterlagen:

- Vermessungsplan mit lagegerechtem Gebäudegrundriss / Achatser GSW vom Vermessungsbüro Dipl. Ing. A. Schriener vom 16.06.2025, Datum 02023.50.dwg, geprüft und freigegeben vom Büro GSW am 17.06.2025
- 0915-2025-2-27.dwg, BAUPROJEKT K. Schmidt GmbH, Stand: 27.02.2025
- Lgt 5 - Ausführungsplanung, AAP - Los 01 - Erdbau, Plan Nr.: 504, Index A, ROOTS Landschaftsarchitekten PartGmbH, 23.06.2025
- U-GR-E-1.1_2 Übersichtsplan Baugrube.dwg, GSW, Stand: 25.05.2025


	OK Fertigbau		Stahlbeton		Wänddurchbruch		Mineralwolle
	UK Fertigbau		Mauerwerk		Deckendurchbruch		EPS Dämmung
	OK Rohbau		Trockenbau		Bodendurchbruch		XPS Dämmung
	UK Rohbau		Betonfertigteil		Brandriegel-Ansicht		Brandriegel-Schnitt

2.RW	2. Rettungsweg	FF	Fertigfußboden	OL	Oberlicht	SoS	Sonnenschutz
BRH	Brüstungshöhe	FL	Fensterleitung	RR	Robbau	SSV	Sonnenschutzverglasung
dT	durchdringende Tür	F90 u.a.	Feuerwiderstandsklassen	RG	Regenrohr	WE	Wandeneinlauf
daT	dicht u. selbstschließ. Tür	HK	Heizkörper	st	selbstschließ. Tür		
F	Brandschutz	LB	lichte Breite	STG	Steigung		
FE	Fußbodeneinlauf	NÜL	Notüberlauf	UZ/ÜZ	Unter-/Überzug		

- Alle Maße vor Ort und vor Ausführung zu prüfen!
- Innenwandöffnungen/ - BRH beziehen sich auf OK Fertigfußboden.
- Urstimmigkeiten sind den Planern und der Bauleitung rechtzeitig vor Ausführungsbeginn mitzuteilen.

[illegible]

TEU_ARC_5_X_BE

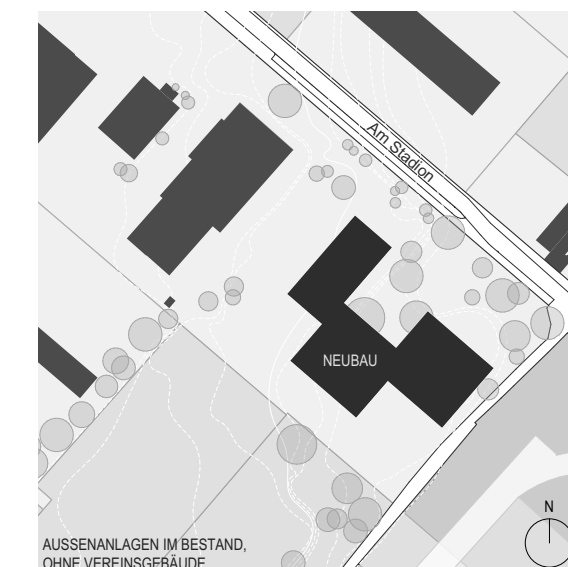

Höhenbezug:
+/- 0,00 = 113,20 m ü NH

HGW:
+/- 0,00 = 103,75 m ü NH

Bauvorhaben: **TEU
Neubau einer dreizügigen Grundschule mit
Außenanlagen**

Am Stadion
06179 Teutschenthal

Bauherr: **Gemeinde Teutschenthal**
Am Busch 19, 06179 Teutschenthal
Tel (034601) 24666

Planung: **GS|AI** GALANDI SCHIRMER
ARCHITECTEN + INGENIEURE GMBH
Bismarckstraße 98, 10625 Berlin
Tel (030) 300 962 - 0, Fax (030) 300 962- 22
info@gsai.de

Planinhalt:	Baustelleneinrichtung
	Vorschlag

	Project	Fachrichtung	LPH	Bauart	Planart/Plan Nr.	Index
Plancode:	TEU	ARC	5	X	BE	02
Maßstab	Skizzenlage			Planansammlung		Index-Code
1:200	1.189 x 841			s)		05.03.20