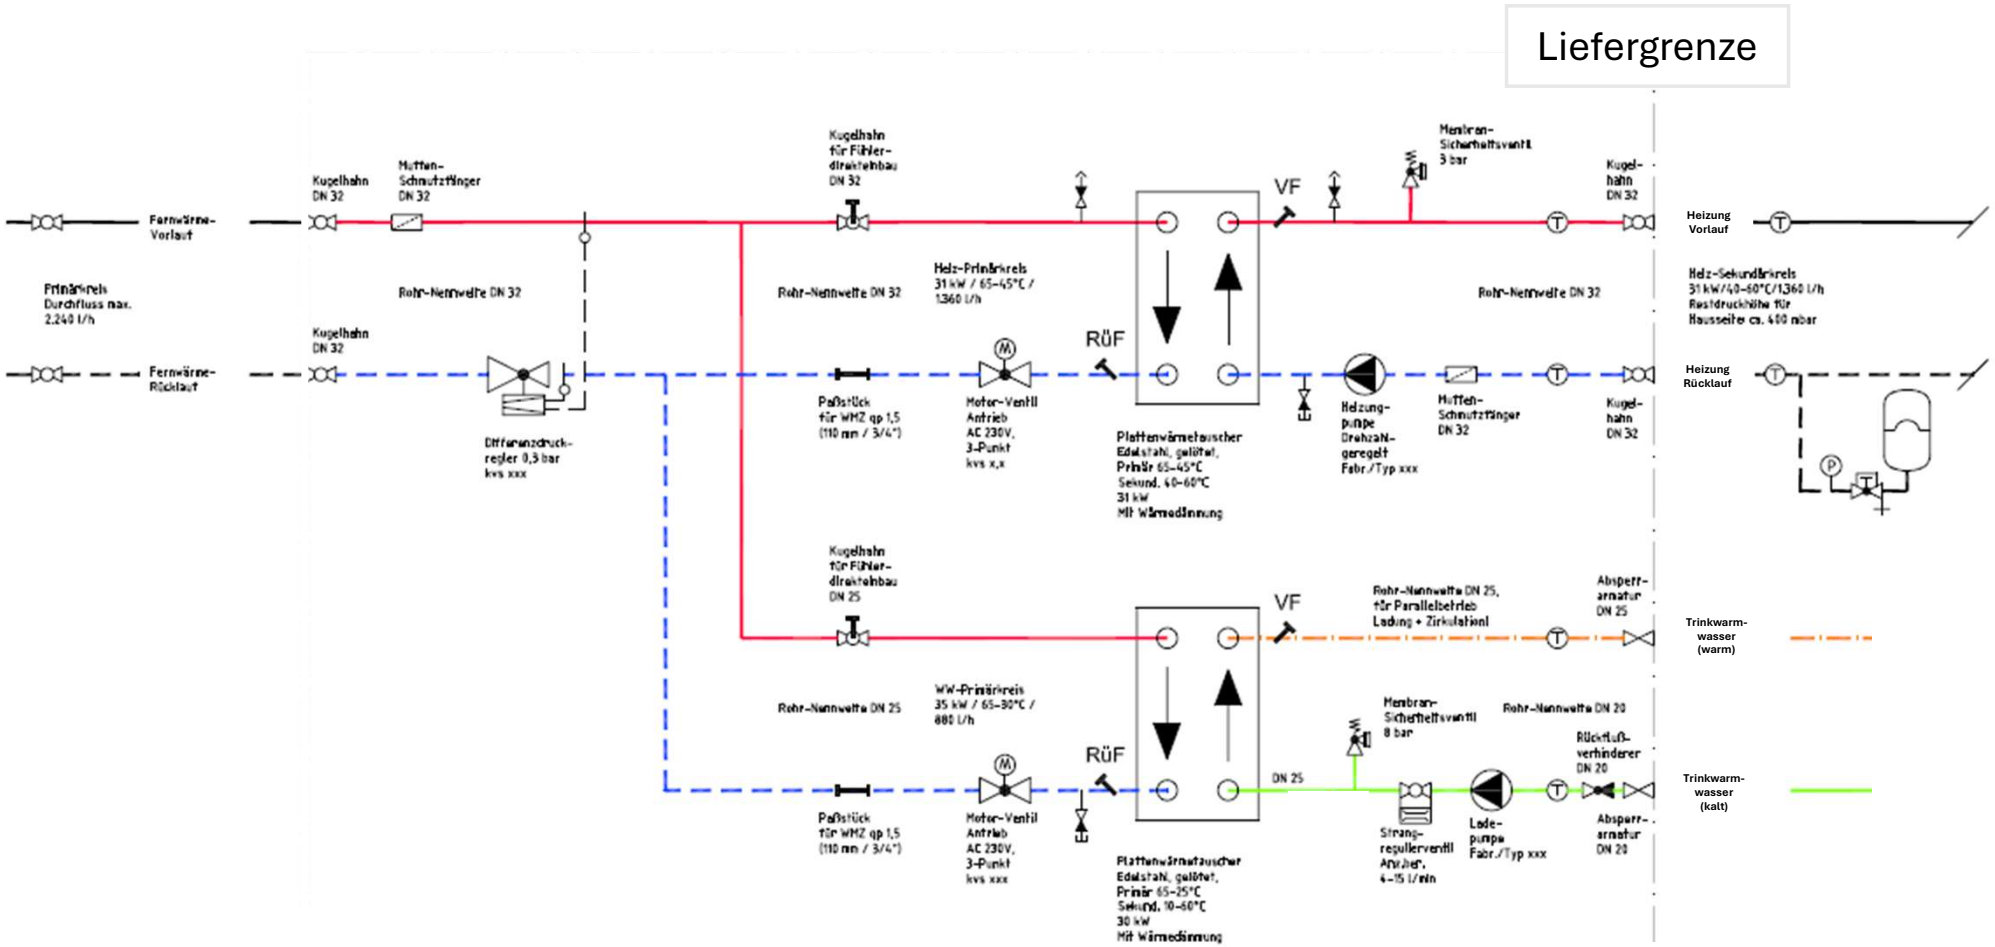


Hinweis:

Die Dimensions- und Leistungsangaben sind als exemplarisch zu verstehen.
Relevant und verbindlich sind die dargelegten Liefergrenzen der Versorgerin hinsichtlich Heizwärme und Trinkwarmwasserbereitung.
Sofern Warmwasserspeicher oder sonstige Komponenten der Trinkwarmwasserbereitung vorgesehen sind, gelten diese als Bestandteil der Übergabestation und liegen innerhalb der Liefer- und Leistungsgrenze der Versorgerin.