


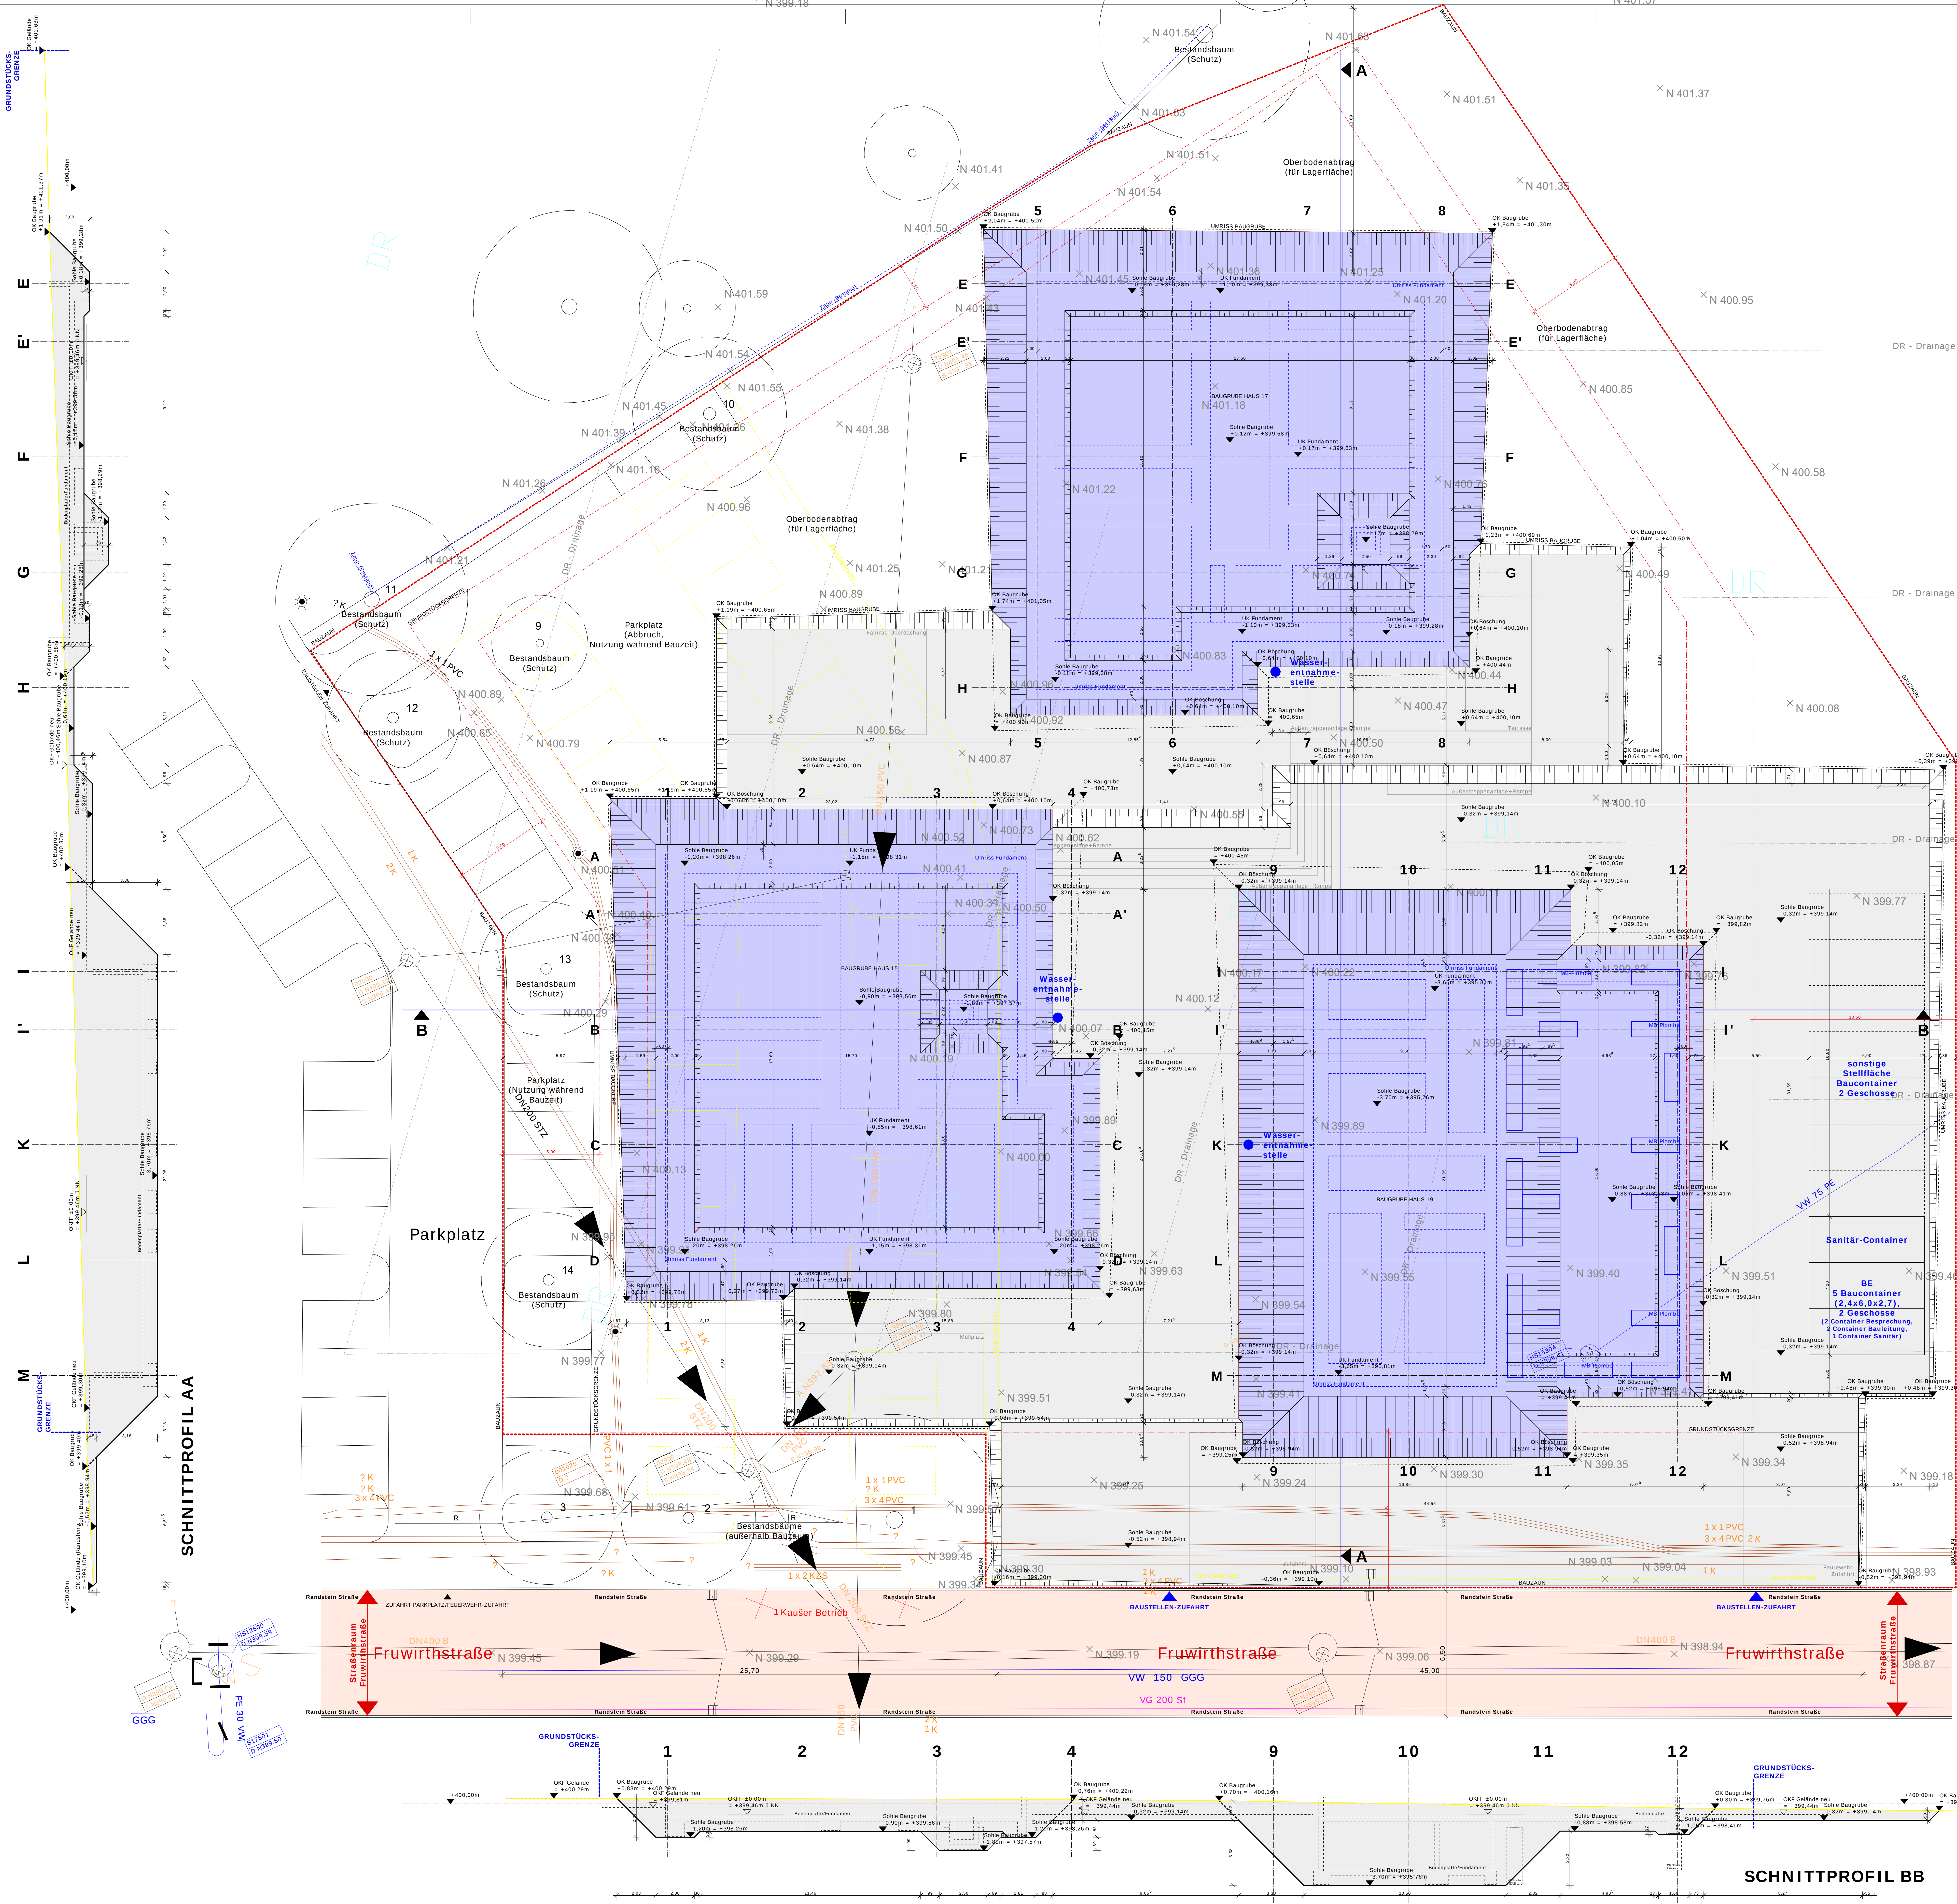

ANMERKUNGEN
Wenn im Plan nicht anders vermerkt beträgt der Böschungswinkel 45° (gemäß Bodengutachten vom 27.01.2020).

PLANUNGSGRUNDLAGEN
Fundamentplan Statik vom 27.09.2024, Grundrißplan HLS vom 24.10.2024, Bodengutachten vom 27.01.2020

BRANDSCHUTZ		
BW	Brandwand	T90 dicht- und selbstschließender feuerbeständiger Abschluss
BW (Bauart)	Bauart Brandwand	T30 dicht- und selbstschließender feuerhemmender Abschluss
F90	feuerbeständige Wand (Ei90)	T30S rauchdichter und selbstschließender feuerhemmender Abschluss
F30	feuerhemmende Wand (Ei30)	DS rauchdichter und selbstschließender Abschluss
Ei30(Vergl.)	feuerhemmende Verglasung	RWA Rauchwärmeabzug
rauchdicht	rauchdicht, aus nicht brennbaren Baustoffen	

ABKÜRZUNGEN		
UK	Unterkante	UZ Unterzug
OK	Oberkante	ÜZ Überzug
VK	Vorderkante	SB Sichtbeton
RD	Rohdecke	MW Mauerwerk
FD	Fertigdecke	GK Gipskarton
FFB	Fertigfußboden	AD Abhangdecke
RFB	Rohfußboden	HK Heizkörper
BR	Brüstungskote roh	
ST	Sturzkote roh	
BRH	Brüstungshöhe	

AUSSPARUNGEN
DD Deckendurchbruch darüber liegend
DD/BD Decken- und Bodendurchbruch
WD Wanddurchbruch

MATERIALIEN	
Stahlbeton	
Sichtbeton	
Wärmedämmung	
Leichtbauwand	
Glastrennwand	
Erdreich	


HÖHENANGABEN	
HAUS 15	OK Attika +10,51m = +409,97m ü.NN
OKFF EG ±0,00m = +399,46m ü.NN	HAUS 19
OKFF OG1 +3,22m = +402,68m ü.NN	OKFF UG -2,80m = +396,66m ü.NN
OKFF OG2 +0,09m = +405,55m ü.NN	OKFF EG ±0,00m = +399,46m ü.NN
OK Attika +9,49m = +408,95m ü.NN	OKFF OG1 +3,27m = +402,73m ü.NN
HAUS 17	OKFF OG2 +6,14m = +405,60m ü.NN
OKFF EG +1,02m = +400,48m ü.NN	OKFF OG3 +9,01m = +408,47 m ü.NN
OKFF OG1 +4,24m = +403,70m ü.NN	OK Attika +12,41m = +411,87m ü.NN
OKFF OG2 +7,11m = +406,57m ü.NN	

INDEX	BEARBEITER	ÄNDERUNG	DATUM
C	-	Ergänzung Darstellung Bestandsanlagen Feuerwehrstelle	09.05.2025
B	-	Aktualisierung Baustellenzeichnung/Baugrube gemäß Planmaß	14.03.2025
A	-	Reduktion Schräge Asphalt Schicht Haus 15 nach Angabe HLS 14.10.2024, Anpassung des Sanitärbaus, Verlegung Baustoffen, Baustoffwahl	29.10.2024

Neubau "Wohnen für Studierende"
Frühwirthstraße 15-17" in Stuttgart-Hohenheim
Frühwirthstraße 15-19 70599 Stuttgart-Hohenheim

BAUHERR
Studierendenwerk Tübingen-Hohenheim A.d.R.
Friedrichstraße 21
72072 Tübingen
Tel: 07071 / 29-73867; 07071 / 29-73882
E-Mail: bauwesen@sw-tuebingen-hohenheim.de

ARCHITEKTEN

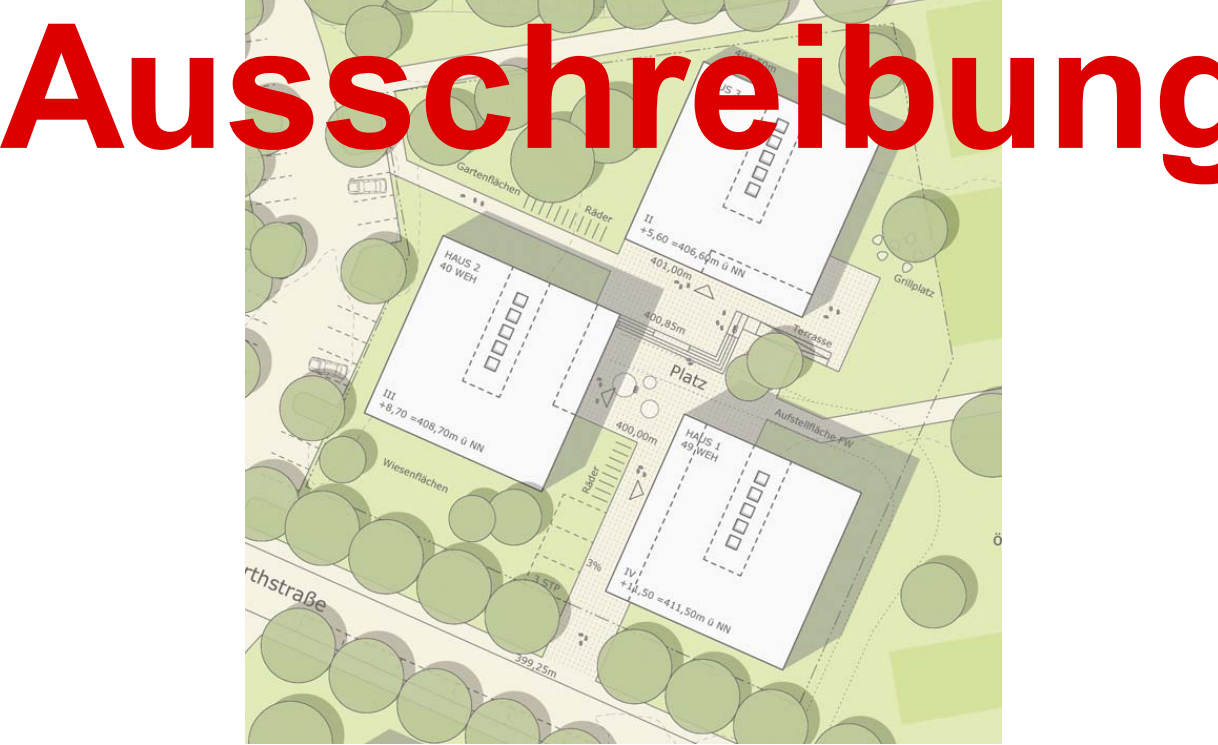

PLANUNGSPHASE		Ausführungsplanung			
PLANINHALT		Grundriß Baugrube			
PLANSTADT	PLANSTADT	ANDERS	BAUWERK	FORMAT	MAßSTAB
09.10.2023	09.05.2025	BAR/VAH	124/100		1:100
DOKUMENTENNAME (PLANNUMMER)		TITEL	LN	NUMMER	PLANINHALT
FRU	APL	050	EG	100	C
FREIGABE		BAUWERK	ARCHITEKT		