



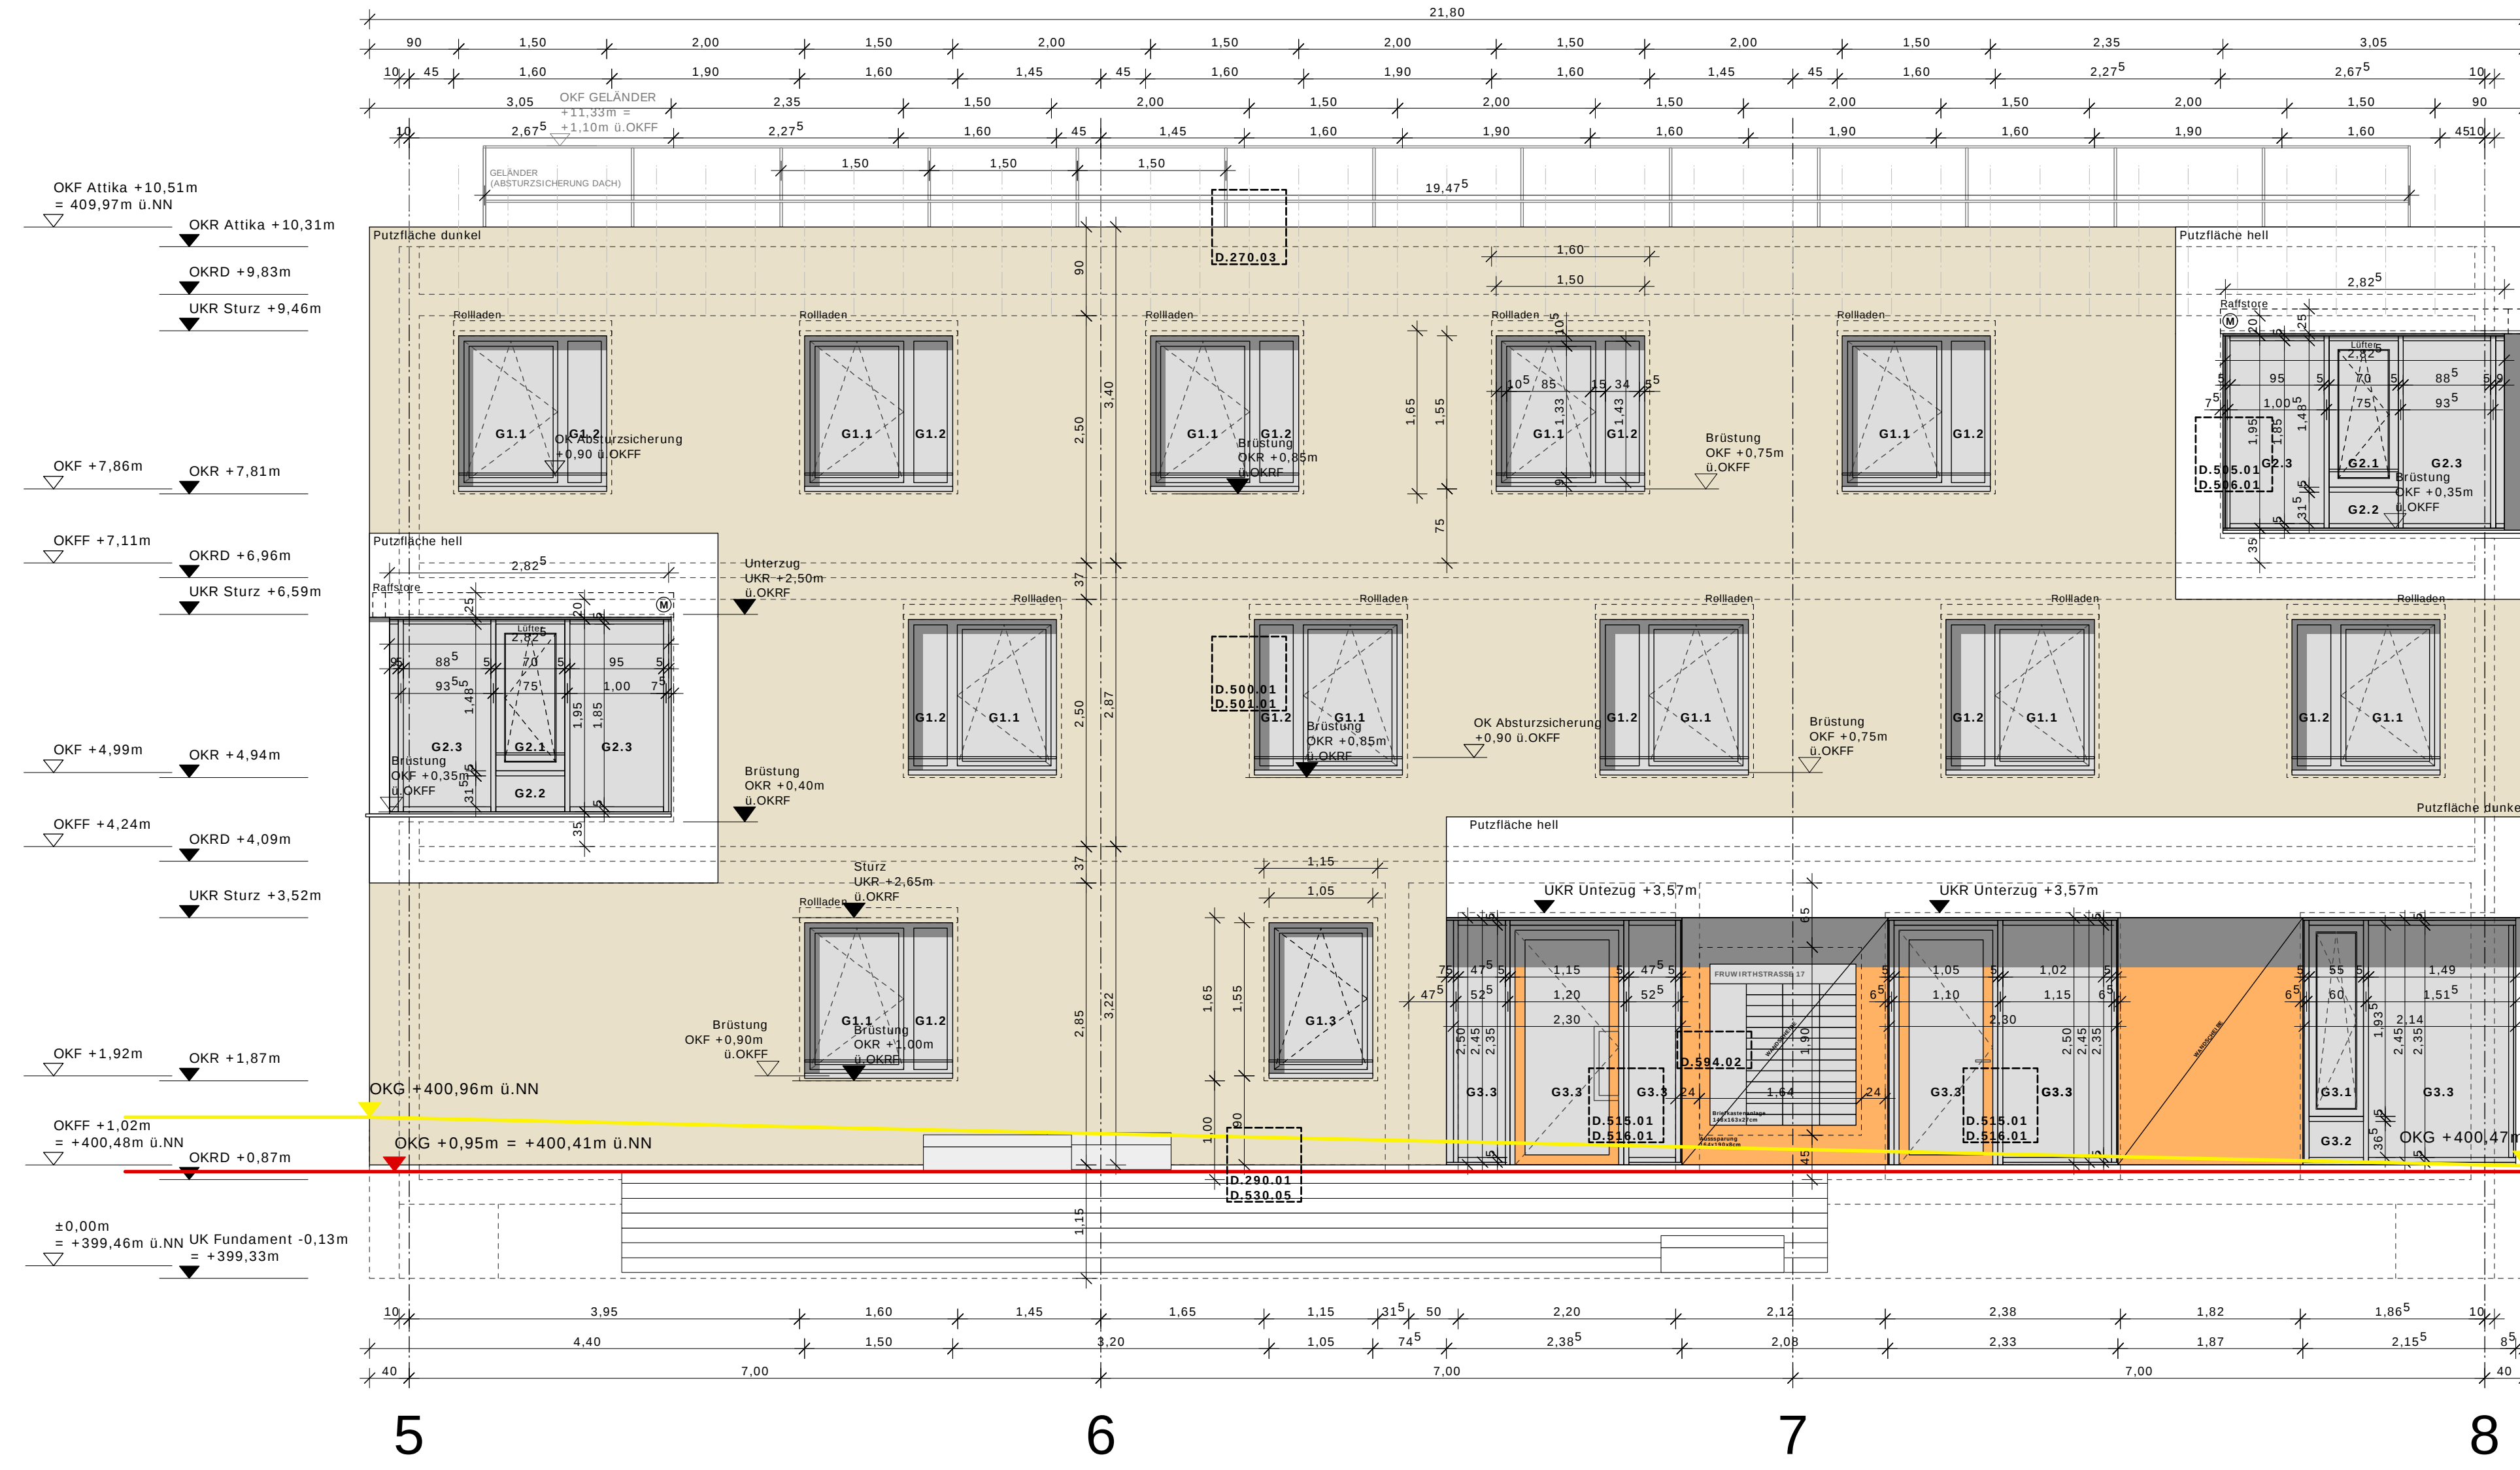

ANSICHT SÜD HAUS 17

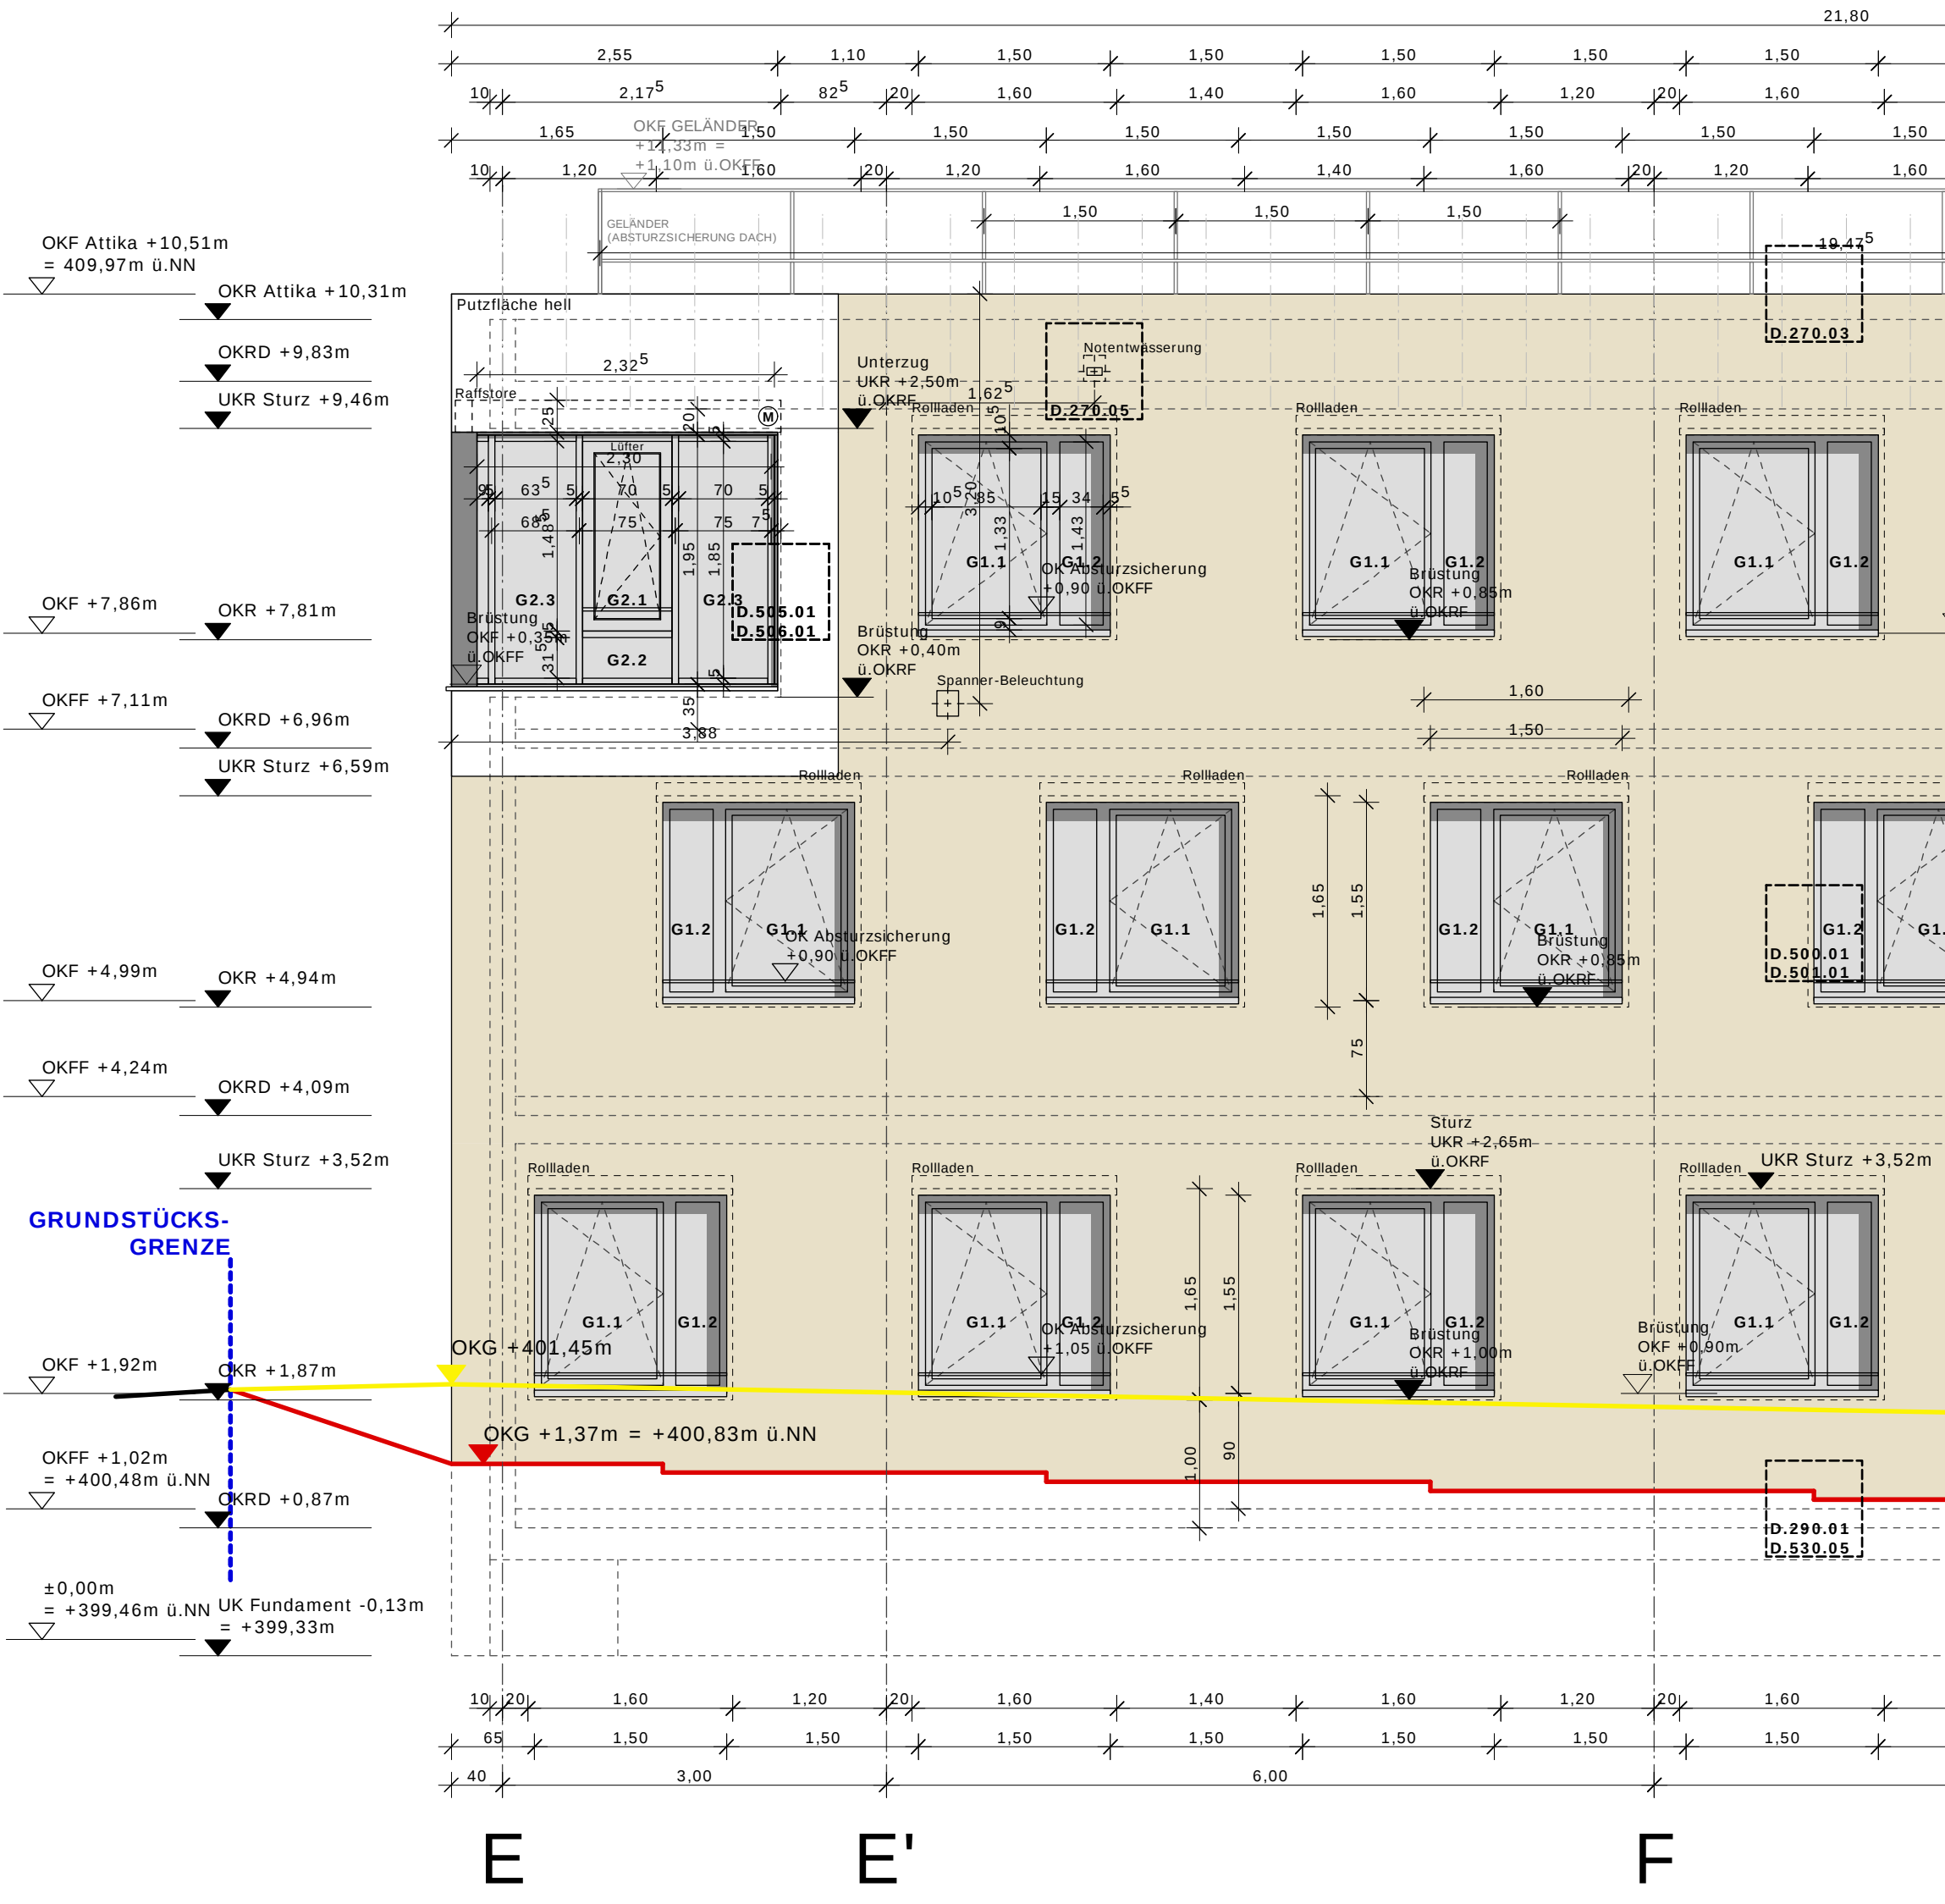

ANSICHT WEST HAUS 17

GLASQUALITÄTEN FENSTER:

G1.1 Flügel - Sicherheitsglas innen/außen (ca. 54mm):
8mm VSG / 18mm SZR / 4mm Float / 16mm SZR / 8mm VSG
Wärmeschutz Ug=0.50 W/m²K, Sonnenschutz g<0.48,
Außenreflexion <15%, Lichttransmission >70%
(z.B. St.Goban Climatop/Platinerum XN, Glasaufbau nach Statik AN)

G1.2 Fest - Sicherheitsglas innen (ca. 52mm):
8mm VSG-TVG / 18mm SZR / 4mm Float / 16mm SZR / 6mm VSG-TVG
Wärmeschutz Ug=0.50 W/m²K, Sonnenschutz g<0.48,
Außenreflexion <15%, Lichttransmission >70%
(z.B. St.Goban Climatop/Platinerum XN, Glasaufbau nach Statik AN)

G1.3 Flügel - Sicherheitsglas innen/außen (ca. 54mm):
8mm VSG / 18mm SZR / 4mm Float / 16mm SZR / 8mm VSG
Wärmeschutz Ug=0.50 W/m²K, Sonnenschutz g<0.48,
Außenreflexion <15%, Lichttransmission >70%
(z.B. St.Goban Climatop/Platinerum XN, Glasaufbau nach Statik AN)

G1.4 Fest - Sicherheitsglas innen (ca. 52mm):
8mm VSG-TVG / 18mm SZR / 4mm Float / 16mm SZR / 6mm VSG-TVG
Wärmeschutz Ug=0.50 W/m²K, Sonnenschutz g<0.48,
Außenreflexion <15%, Lichttransmission >70%
(z.B. St.Goban Climatop/Platinerum XN, Glasaufbau nach Statik AN)


GLASQUALITÄTEN PFOSTEN/RIEGEL:

G2.1 Flügel - Sicherheitsglas glbz Abtursicherung (ca. 50mm):
8mm VSG / 18mm SZR / 4mm Float / 16mm SZR / 4mm ESG
Wärmeschutz Ug=0.50 W/m²K, Sonnenschutz g<0.48,
Außenreflexion <15%, Lichttransmission >70%
(z.B. St.Goban Climatop/Platinerum XN, Glasaufbau nach Statik AN)
mit Vogelschutz Pos.2 im VSG, 9/90mm, matt, z.B. Saflex Fysafe 3D

G2.2 Fest - Sicherheitsglas glbz Abtursicherung (ca. 52mm):
8mm VSG-TVG / 18mm SZR / 4mm Float / 16mm SZR / 4mm ESG
Wärmeschutz Ug=0.50 W/m²K, Sonnenschutz g<0.48,
Außenreflexion <15%, Lichttransmission >70%
(z.B. St.Goban Climatop/Platinerum XN, Glasaufbau nach Statik AN)
mit Vogelschutz Pos.2 im VSG, 9/90mm, matt, z.B. Saflex Fysafe 3D

G2.3 Flügel - Sicherheitsglas glbz Abtursicherung (ca. 53mm):
12mm VSG / 16mm SZR / 4mm Float / 16mm SZR / 5mm ESG
Wärmeschutz Ug=0.50 W/m²K, Sonnenschutz g<0.48,
Außenreflexion <15%, Lichttransmission >70%
(z.B. St.Goban Climatop/Platinerum XN, Glasaufbau nach Statik AN)
mit Vogelschutz Pos.2 im VSG, 9/90mm, matt, z.B. Saflex Fysafe 3D

G2.4 Fest - Sicherheitsglas glbz Abtursicherung (ca. 53mm):
12mm VSG / 16mm SZR / 4mm Float / 16mm SZR / 5mm ESG
Wärmeschutz Ug=0.50 W/m²K, Sonnenschutz g<0.48,
Außenreflexion <15%, Lichttransmission >70%
(z.B. St.Goban Climatop/Platinerum XN, Glasaufbau nach Statik AN)
mit Vogelschutz Pos.2 im VSG, 9/90mm, matt, z.B. Saflex Fysafe 3D

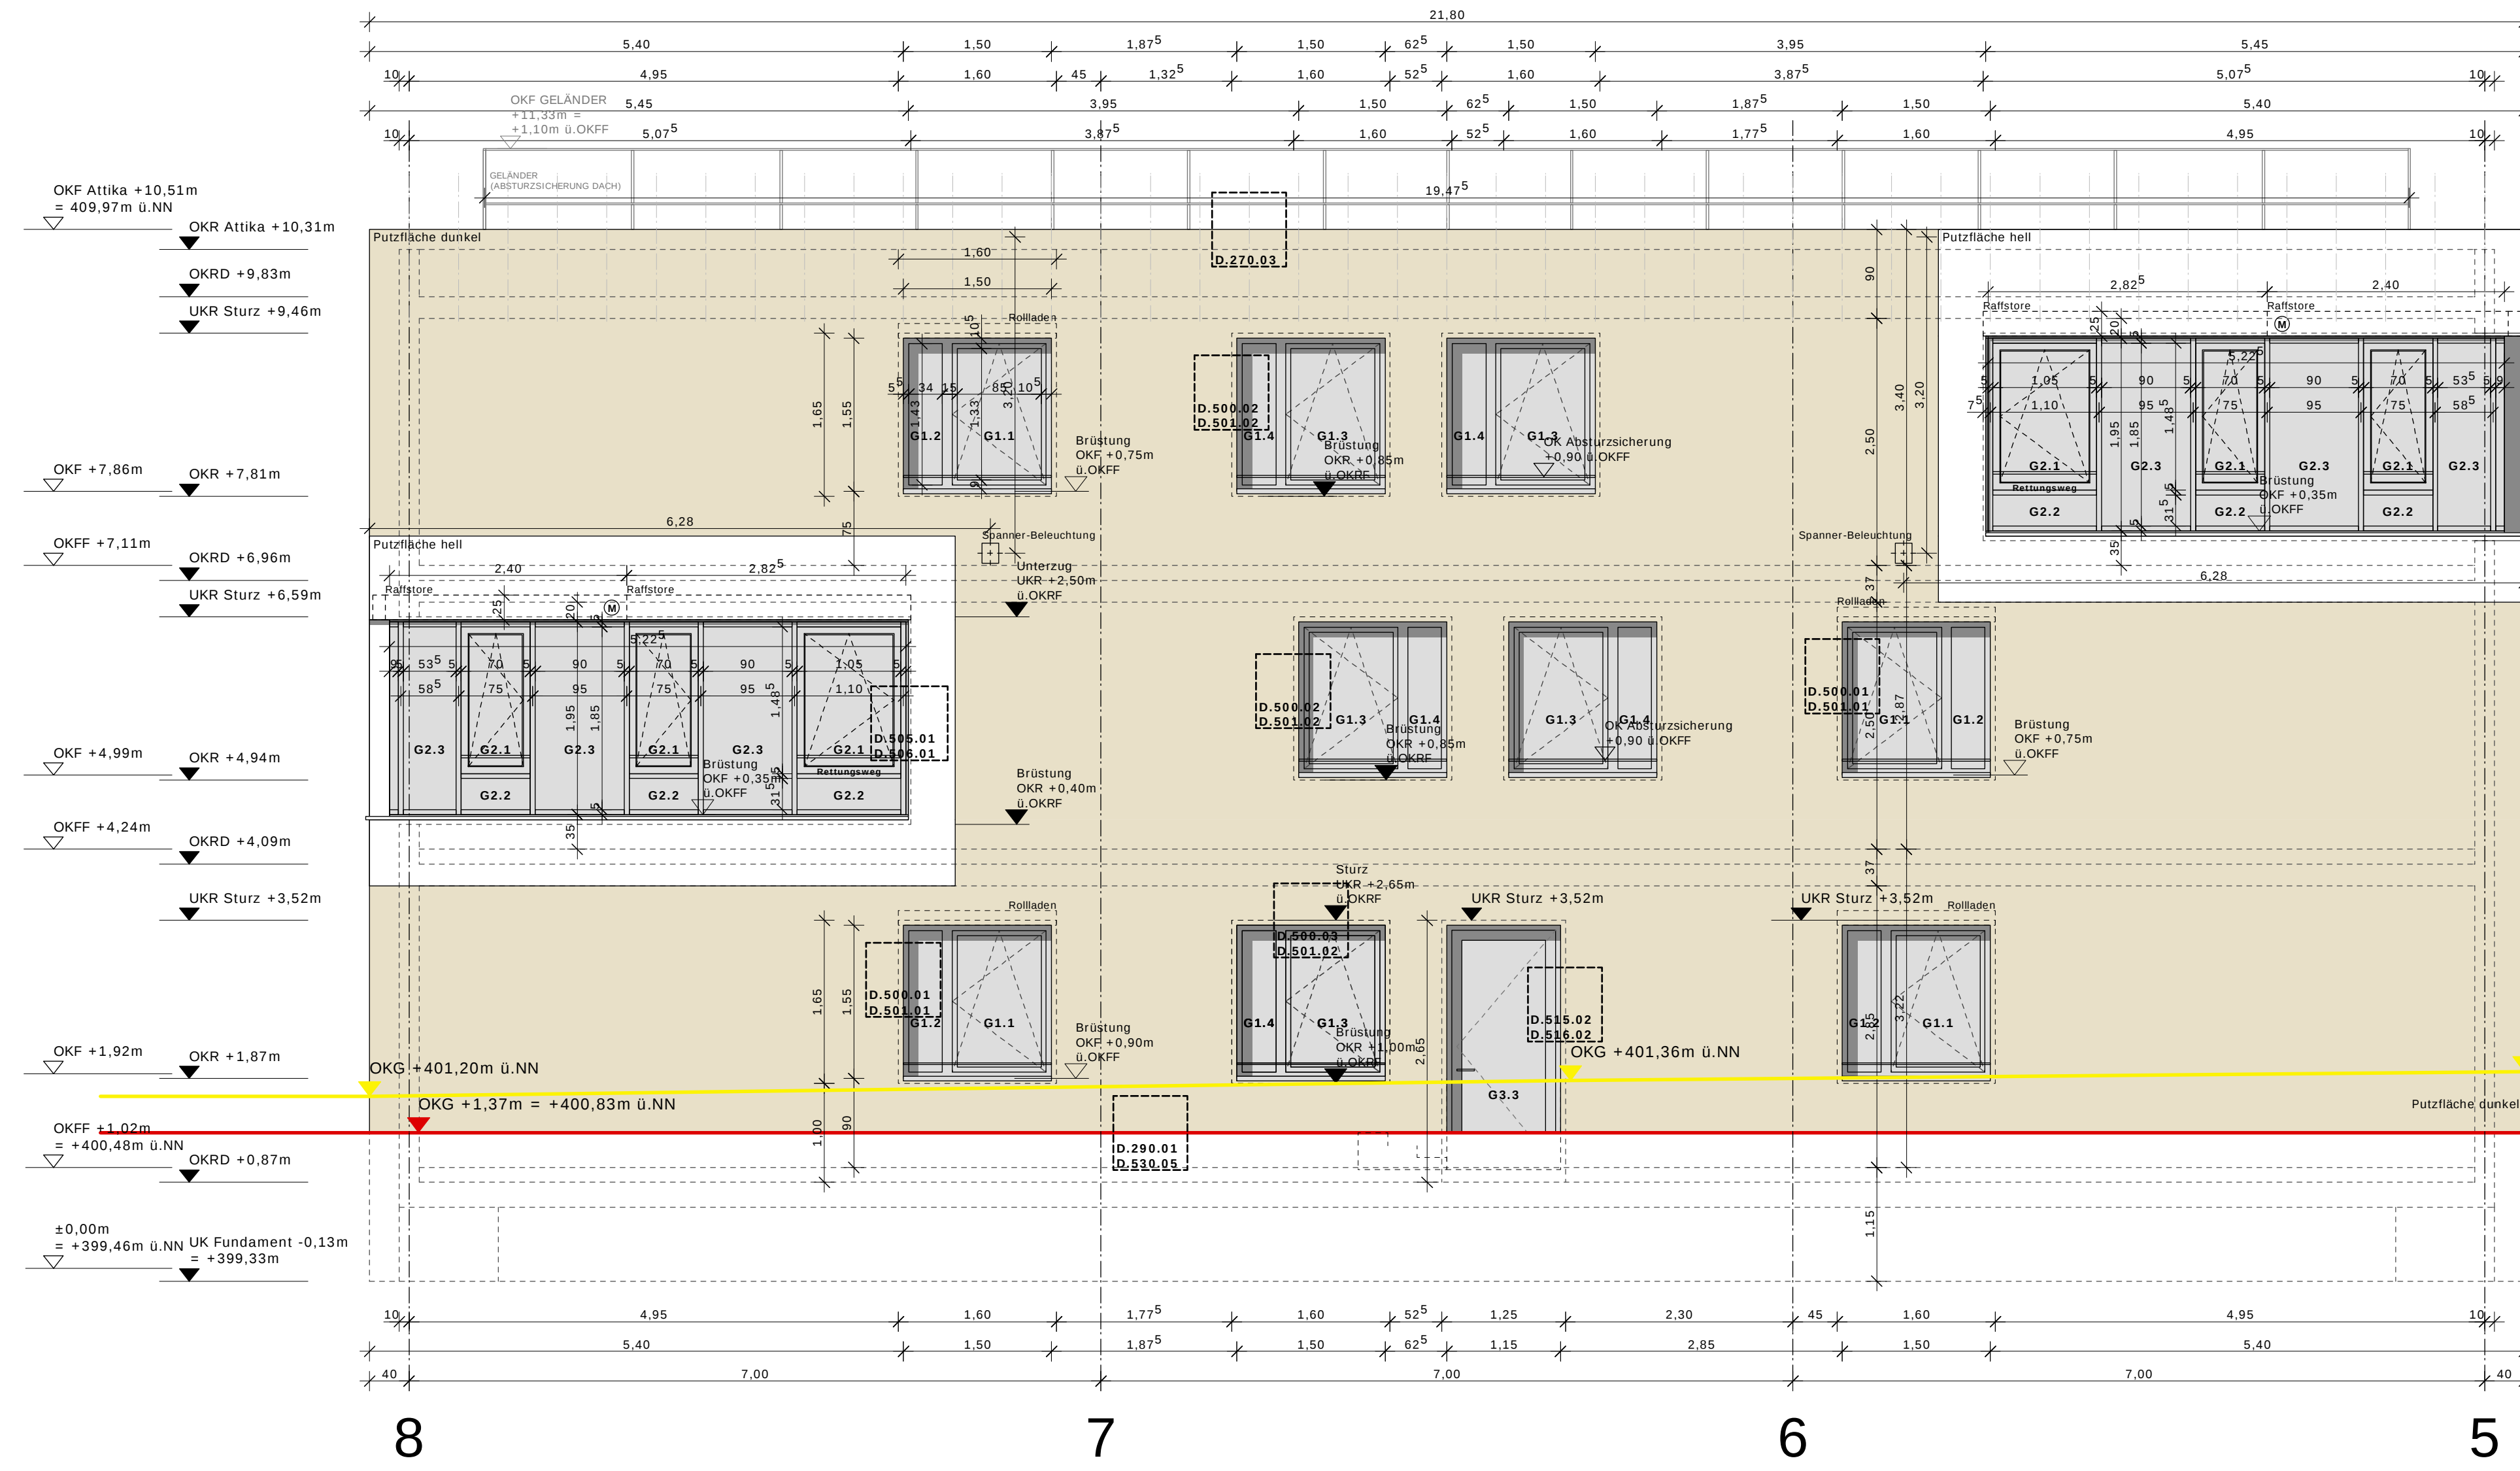

ANSICHT NORD HAUS 17



ANSICHT OST HAUS 17

ANMERKUNGEN

Hinsichtlich der Brandschutzangaben haben die Festlegungen des Brandschutzkonzeptes Vorrang

BRANDSCHUTZ

BW	Brandwand	T90	dicht- und selbstschließender feuerbeständiger Abschluss
BW (Bauart)	Bauart Brandwand	T300	dicht- und selbstschließender feuerbeständiger Abschluss
F90	feuerbeständige Wand (EI90)	T305	rauchdichter und selbstschließender feuerhemmender Abschluss
F30	feuerhemmende Wand (EI30)	RD	rauchdichter und selbstschließender Abschluss
El30(Vergl.)	feuerhemmende Verglasung	DS	dichtschließender Abschluss
rauchdicht	rauchdicht, aus nicht brennbaren Baustoffen	RWA	Rauchwärmeabzug

ABKÜRZUNGEN

UK	Unterkante	UZ	Unterzug
OK	Oberkante	ÜZ	Überzug
VK	Vorderkante	SB	Sichtbeton
RD	Rohdecke	MW	Mauerwerk
FD	Fertigdecke	GK	Gipskarton
FFB	Fertigfußboden	AD	Abhangdecke
RFB	Rohfußboden	HK	Heizkörper
BR	Brüstungskote roh		
ST	Sturzkote roh		
BRH	Brüstungsröhre		

AUSSPARUNGEN

DD	Deckendurchbruch darüber liegend	
DD/BD	Decken- und Bodendurchbruch	
WD	Wanddurchbruch	

MATERIALIEN

Stahlbeton	
Wärmedämmung	
Leichtbauwand	
Glastrennwand	
Erdreich	

HÖHENANGABEN


HAUS 15		OK Attika		+10.51m = +409.97m ü.N.N.
OKPF EG	±0.00m = +399.46m ü.N.N.	HAUS 19		
OKPF OG1	+3.22m = +402.68m ü.N.N.	OKFF UG	-2.80m = +396.66m ü.N.N.	
OKPF OG2	+6.09m = +405.55m ü.N.N.	OKPF EG	±0.00m = +399.46m ü.N.N.	
OK Attika	+9.49m = +408.95m ü.N.N.	OKPF OG1	+3.27m = +402.73m ü.N.N.	
HAUS 17		OKPF OG2	+6.14m = +405.60m ü.N.N.	
OKPF EG	+1.02m = +400.48m ü.N.N.	OKPF OG2	+9.01m = +408.47 m ü.N.N.	
OKPF OG1	+4.24m = +403.70m ü.N.N.	OK Attika	+12.41m = +411.87m ü.N.N.	
OKPF OG2	+7.11m = +406.57m ü.N.N.			

HÖHEN IM SYSTEM DHHN12 NN-HÖHEN (HST130!)

INDEX	BEARBEITER	ÄNDERUNG	DATUM
H	-	Höhenebenen Lochstörer (UK Sturz, OK Brüstung -5cm) angepasst	14.08.2025
G	-	Glasaufbauten aktualisiert, Geländer Dach geändert, Aktualisierung	07.07.2025
H	-	Außenputzlinie	
F	-	Geländer Dach eingetragenen, Vogelschutz Verglasung aktualisiert	15.05.2025
E	-	Glasaufbauten eingetragen, Malle FRB-Elemente aktualisiert, Eintrag	14.03.2025
D	-	Geländermaße für FRB, Dach	
C	-	Spannerverlebung eingetragen, Glasscheiben EG/WKuchen und	19.12.2024
B	-	Eintragung Höhenabstützung, Eintrag Höhenabstützung, Eintrag Fundamente,	15.05.2024
A	-	Profilstruktur nach Skiz. 2.09.2024	
	-	Veränderung Fassade (ev. in Abstimmung), Position Rafterstoren, Lage Möbire,	08.05.2024
	-	Handauftragung Fenster, Eintrag Details	
	-	Änderung Fenster Maß-Plan, Eintragung Maßketten Glasfassade ev. Fenster,	19.01.2024
	-	Eintrag Rolläden, Korrektur Achsenpunkte	

Neubau "Wohnen für Studierende
Fruwirthstraße 15-17" in Stuttgart-Hohenheim
Fruwirthstraße 15-19 70599 Stuttgart-Hohenheim

BAUHERR	Studierendenwerk Tübingen-Hohenheim A.d.R. Friedrichstraße 21 72072 Tübingen Tel: 07071 / 29-73887, 07071 / 29-73882 E-Mail: bauwesen@sw-tuebingen-hohenheim.de
ARCHITEKTEN	

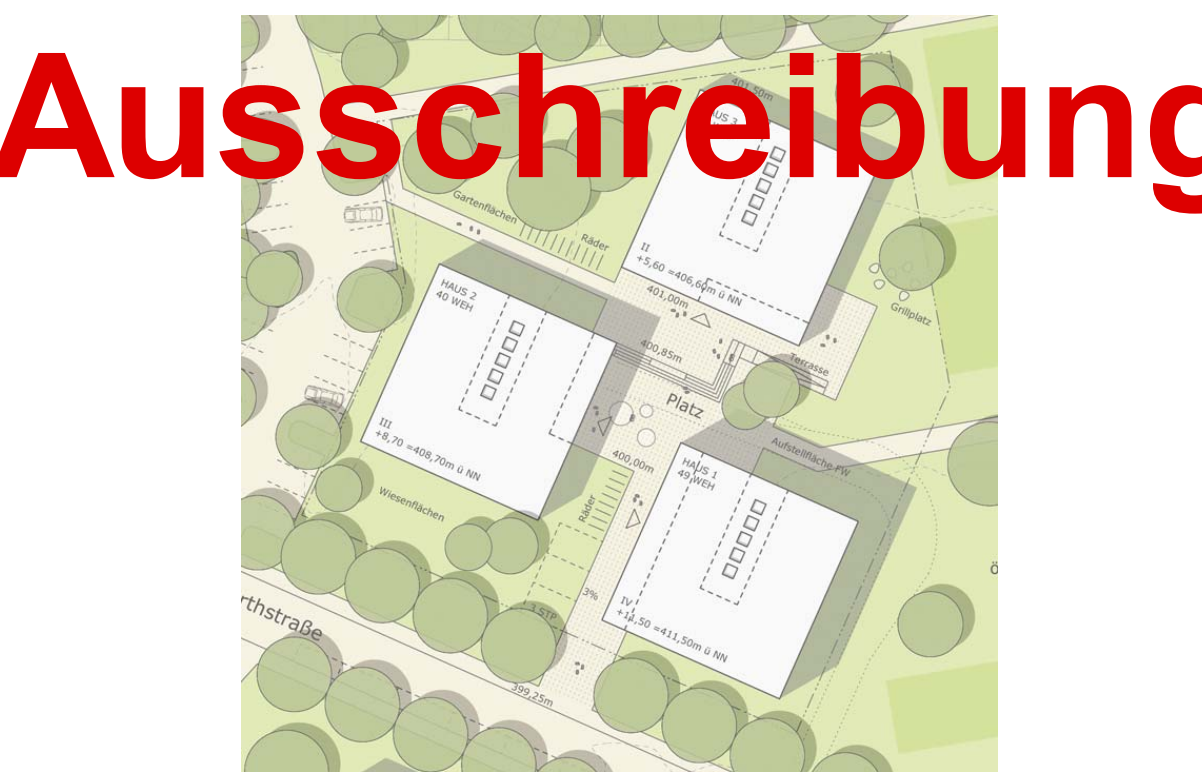

PLANUNGSFASE Ausführungsplanung

PLANINHALT	Ansichten Haus 17					
	PLAN DATUM	ÄNDERUNG		BEARBEITER	FORMAT	MAßSTAB
	09.10.2023	14.08.2025		BAR/WAH	137/84	1:50
DOKUMENTNAME (PLANNUMMER)	TITEL	LPH	NUMMER	PLANINHALT	MAßSTAB	INDEX
FRU	APL		202	ANS	50	H

FREIGABE