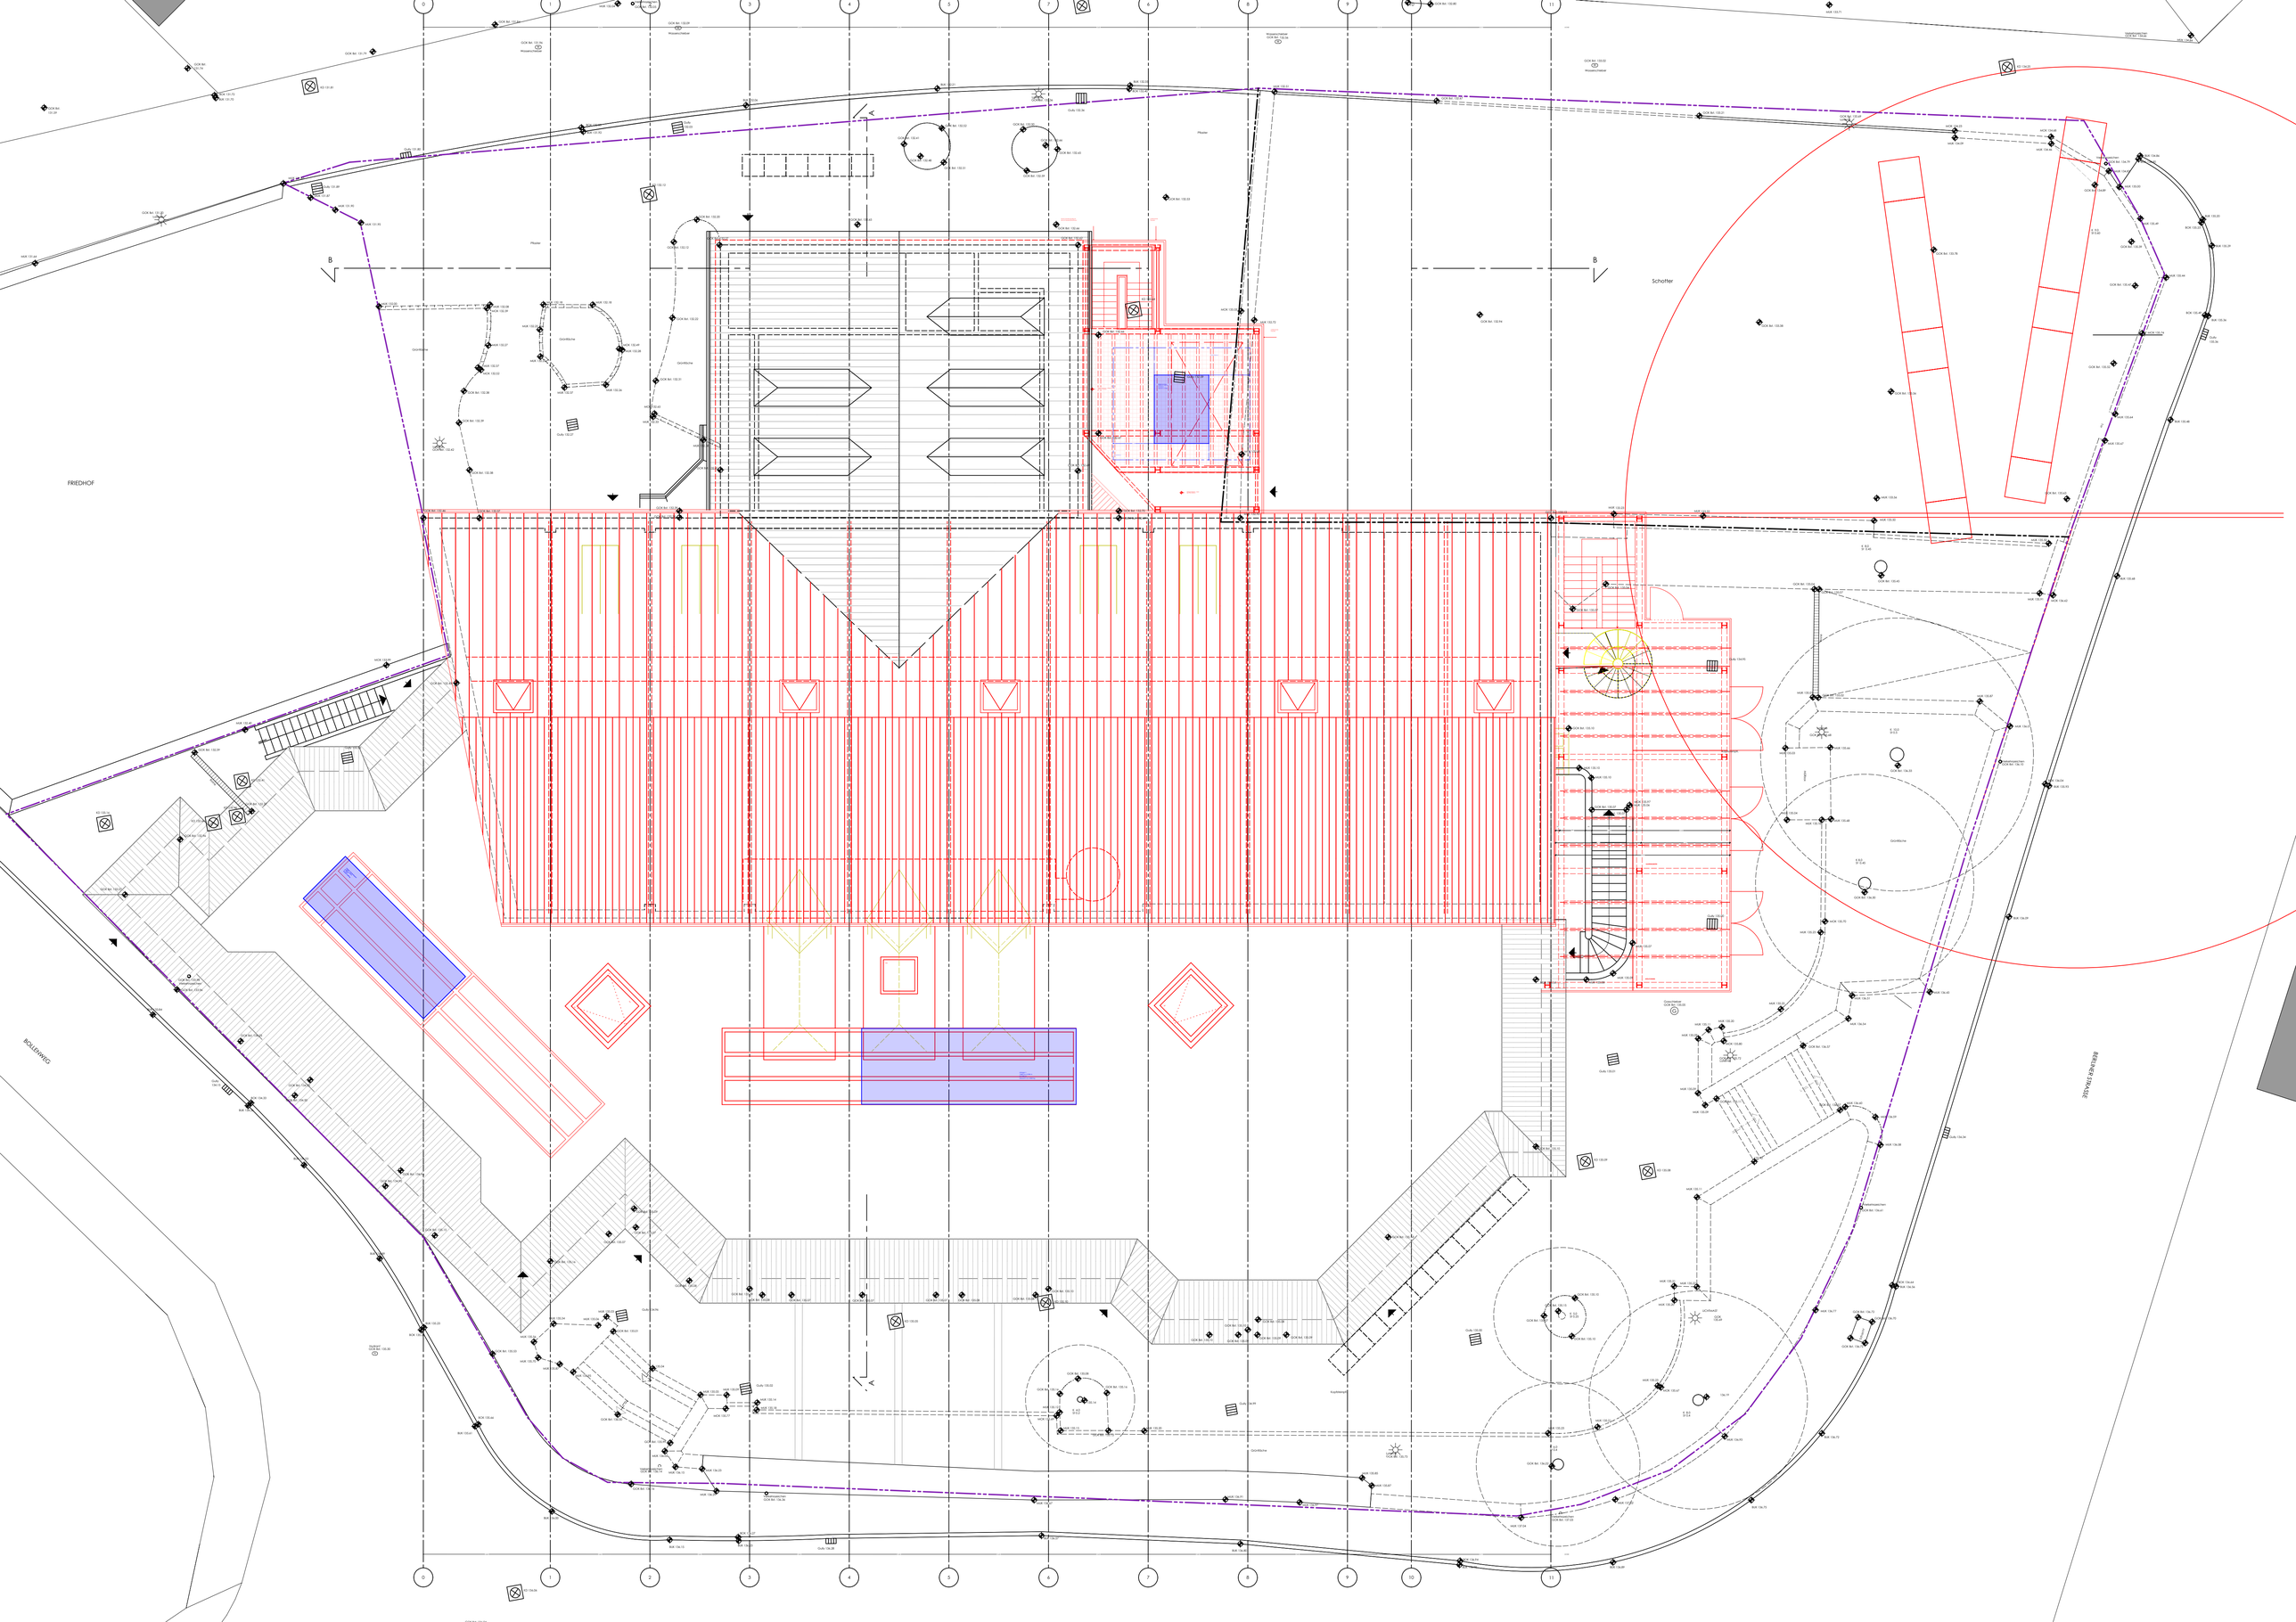
FRIEDHOF
Schotter
Pflaster
Grünfläche
BOELLENWEG
BERNEKER STRASSE
B
A