


BOLLENWEG

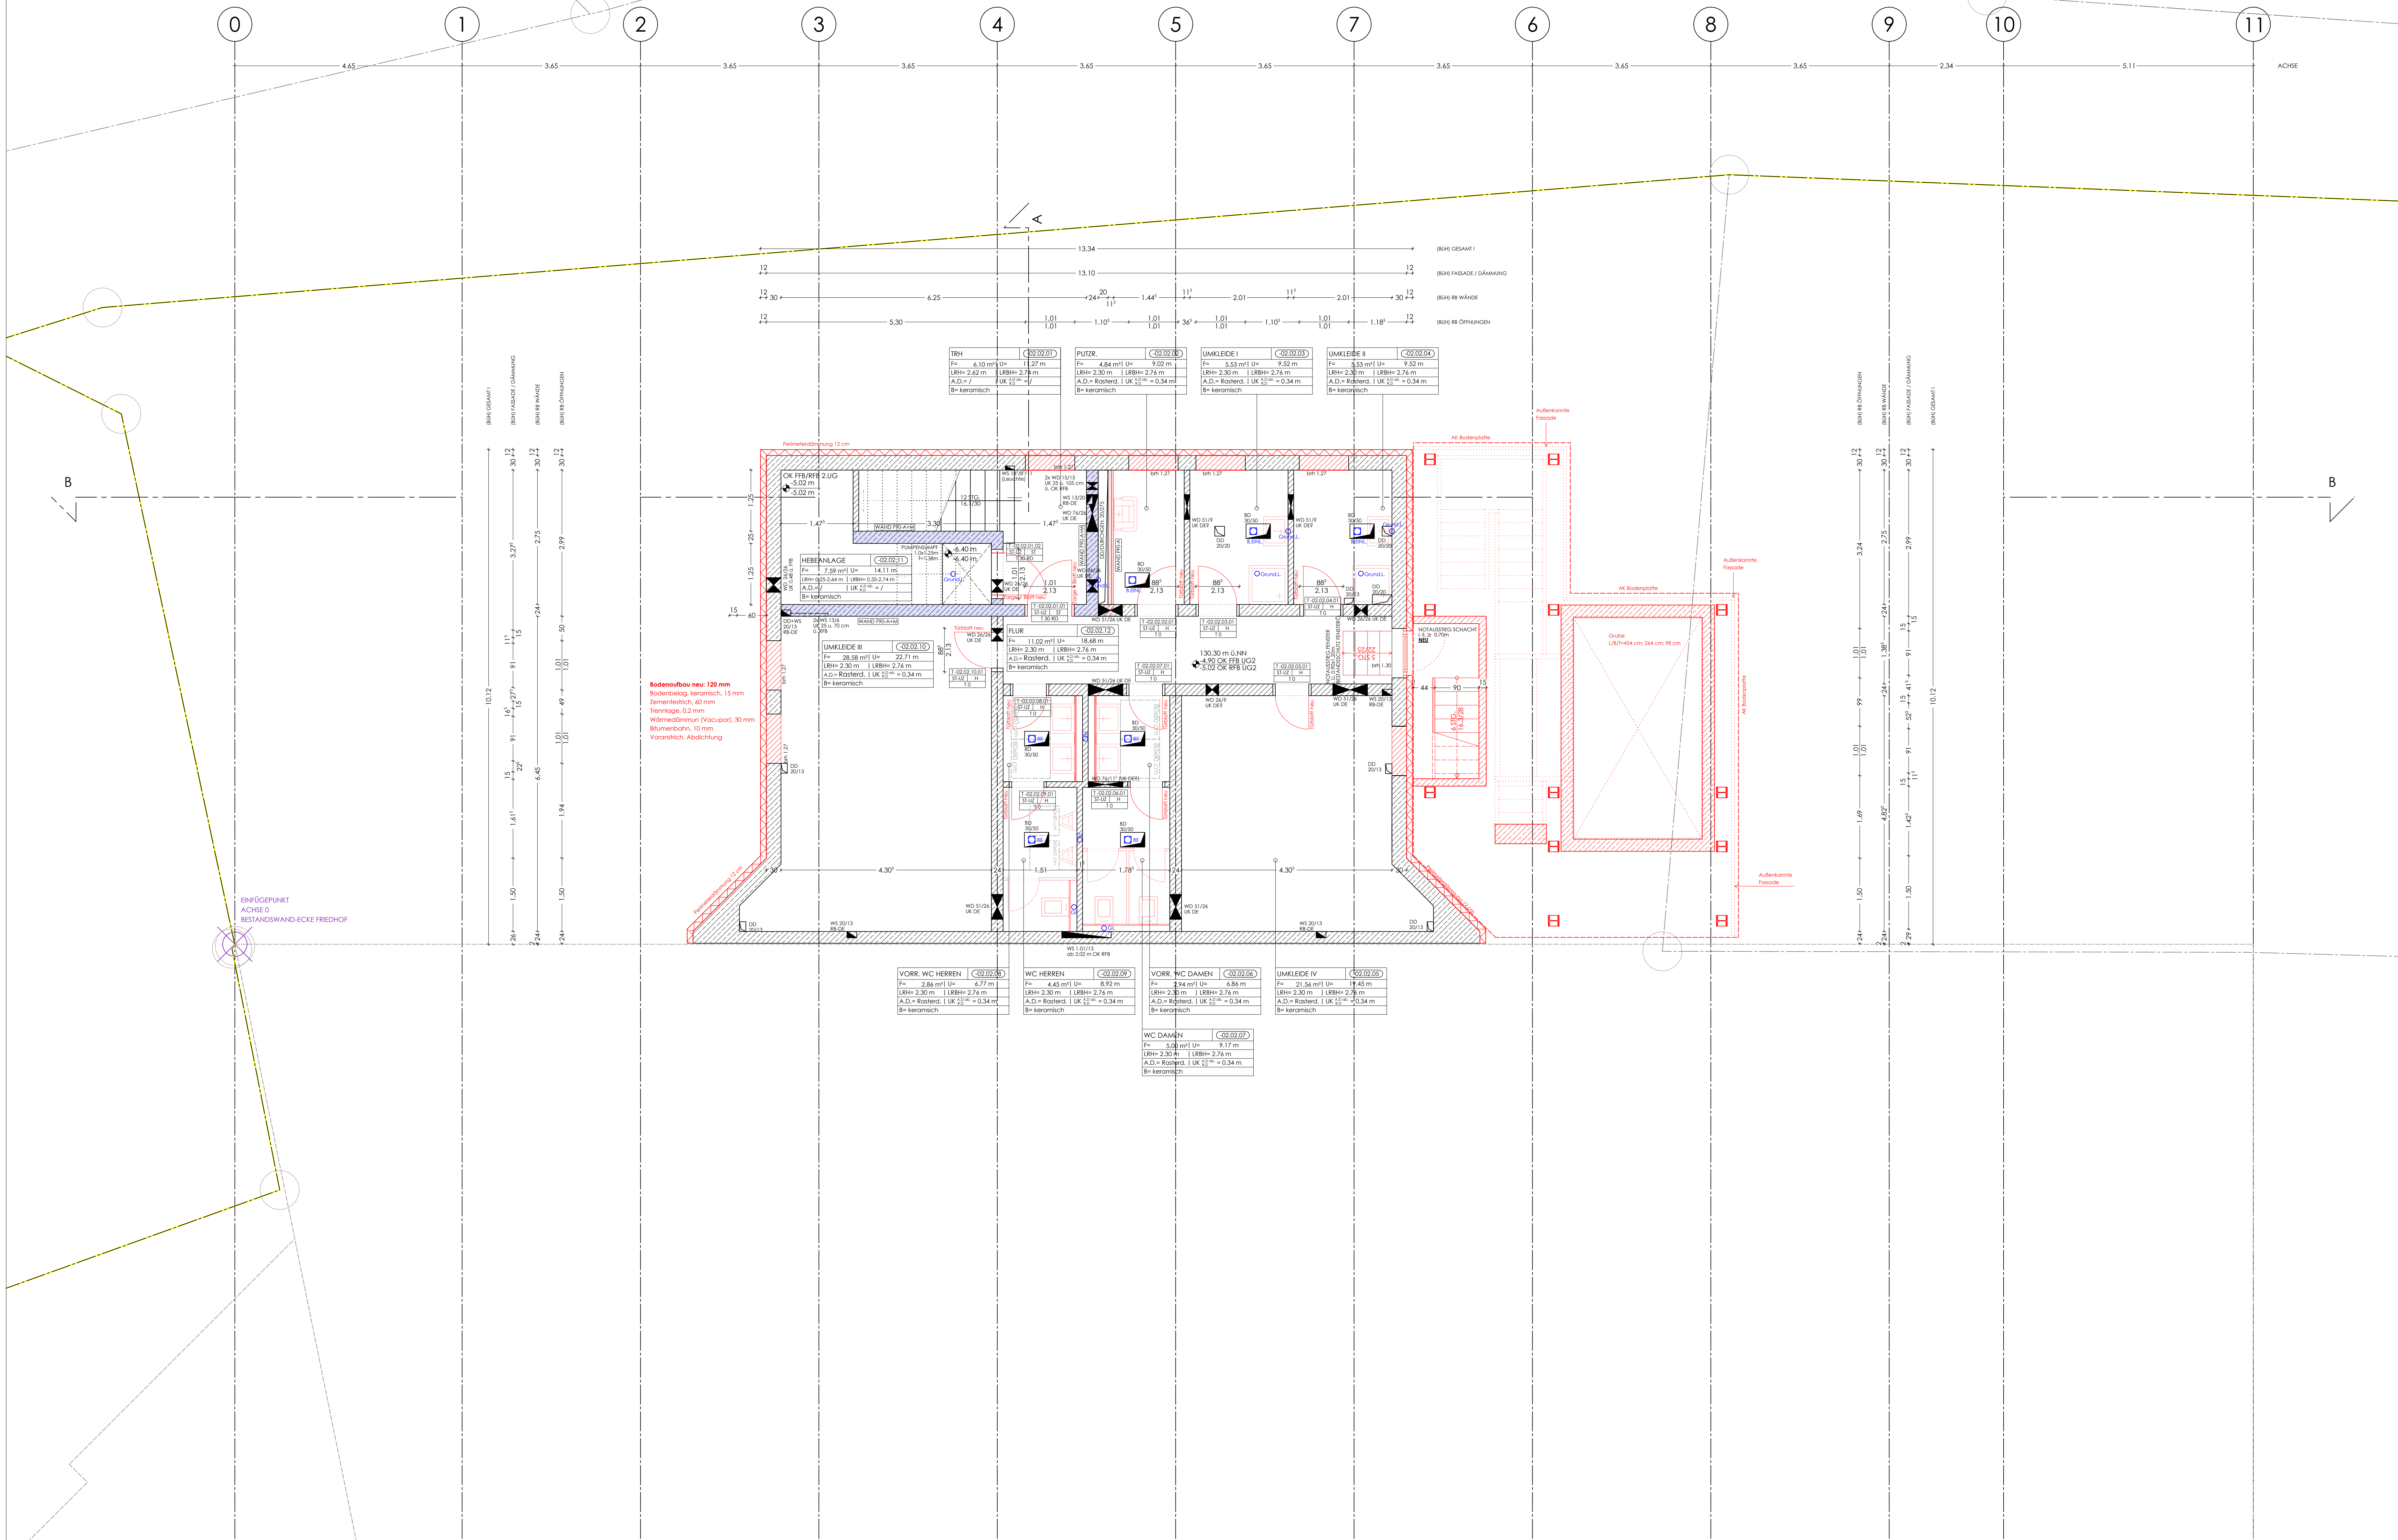

LEGENDE

RAUMSTÄMPEL:

Raumbezeichnung	BÜRO	CGD	Geschos - Raumnummer
Fläche	m ² U ^m	m	Umfang
Lichte Raumhöhe	m	m	Lichte Rohbauhöhe
Material abgeh. Decke	h=2,2	m	UK abgeh. Decke ab UK Rohdecke
Bodenbelag	B-		

SCHRAFFUREN UND MUSTER:

Bestand	Perimeterdämmung
Stahlbeton	Wärmedämmung
Mauerwerk	
Metallständerwand	

ABKÜRZUNGEN / SYMBOLE:

DK	Deckendurchbruch	IK	Rauchdicht
BD	Bodendurchbruch	RS	Rauchschutzür
WS	Wandschicht	DS	Dichtschleud
WD	Wanddurchbruch	FS	Feuerwiderstandsdauer 30 Min.
SB	Oberfläche Sichtbeton	FS	Feuerwiderstandsdauer 60 Min.
FL	Oberfläche Fliesen	FS	Feuerwiderstandsdauer 90 Min.
B	Oberfläche Beschichtung		
OK FFB	Grundrissskizze		

BRANDSCHUTZANFORDERUNGEN:

IK	10cm	Rauchdicht
RS	10cm	Rauchschutzür
DS	10cm	Dichtschleud
FS	30	Feuerwiderstandsdauer 30 Min.
FS	60	Feuerwiderstandsdauer 60 Min.
FS	90	Feuerwiderstandsdauer 90 Min.


ENTWÄSSERUNG:

RW	Regenwasserleitung
SW	Schmutzwasserleitung
MW	Mischwasserleitung
DK	Drainage
BE	Bodenentwurf
HE	Hofentwurf
SP	Späne
RR	Regenfallrohr

Dieser Plan gilt nur in Verbindung mit den Schal- und Bewehrungsplänen des Statikers, den Ausführungsplänen der Fachplaner und sämtlicher Detailpläne. **STATISCHE BERECHNUNGEN UND BRANDSCHUTZKONZEPT SIND ZU BEACHTEN!**

Alle Maße sind Rohbaumaße und eigenverantwortlich am Bau zu prüfen! Alle angegebenen Fenster-, Brüstungs- und Türhöhen beziehen sich auf **OK FFB bis UK-Rohöffnung** (siehe evtl. Fensterdetails und Fassadenschnitte).

±0.00 = 135.20 m ü.NN = OK FFB EG
Das Urheberrecht an dieser Zeichnung verbleibt bei H&K architekten gmbh. Ohne unsere schriftliche Genehmigung darf sie weder kopiert noch vervielfältigt, auch nicht dritten Personen zugänglich gemacht werden. Zuwiderhandlungen haben zivil- und strafrechtliche Folgen.

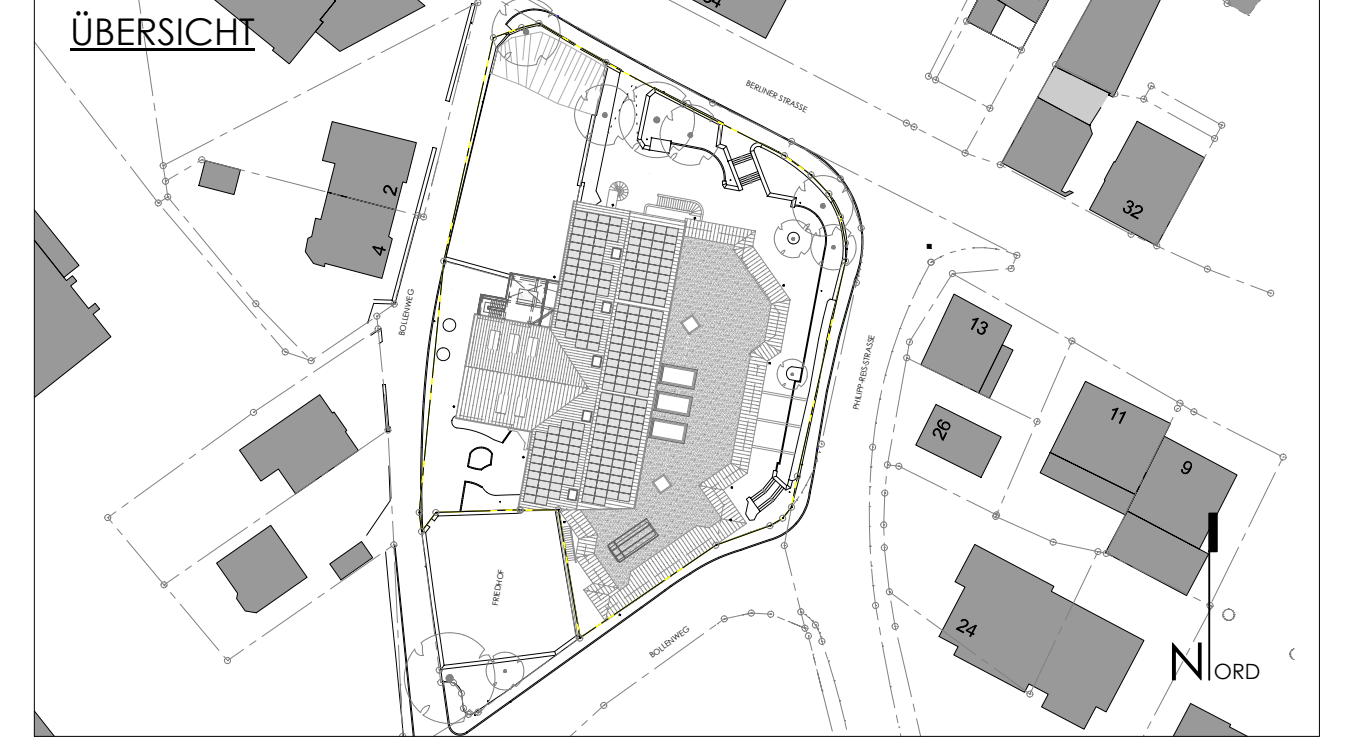

BAUHERR:

PROJEKT	ENERGETISCHE UND BRANDSCHUTZTECHNISCHE SANIERUNG DER STADTHALLE GELNHAUSEN PHILIPP RES STR. 11 63571 GELNHAUSEN
BAUHERR	MAGISTRAT DER STADT GELNHAUSEN OBERMARKT 7 63571 GELNHAUSEN
PLAN	AUSFÜHRUNGSPLANUNG GRUNDRISS 2. UNTERGESCHOSS BÜHNENHAUS
M.	1:50 GEZ. db DATUM 15.04.2026
PLAN NR.	5-G01 INDEX GEÄND.

PROJEKT: ENERGETISCHE UND BRANDSCHUTZTECHNISCHE SANIERUNG DER STADTHALLE GELNHAUSEN
PHILIPP RES STR. 11
63571 GELNHAUSEN

BAUHERR: MAGISTRAT DER STADT GELNHAUSEN
OBERMARKT 7
63571 GELNHAUSEN

PLAN: AUSFÜHRUNGSPLANUNG
GRUNDRISS 2. UNTERGESCHOSS
BÜHNENHAUS

M. 1:50 | GEZ. db | DATUM 15.04.2026
PLAN NR. 5-G01 | INDEX | GEÄND.

PROJEKT NR. **20008**

h.k.r. architekten gmbh
offenbacherstraße 21 | 63571 gelnhausen
fon +49 6051 912880 fax +49 6051 9128810
www.hk-architekten.de kontakt@hk-architekten.de

VORABZUG 1 S+D!
15.04.2026