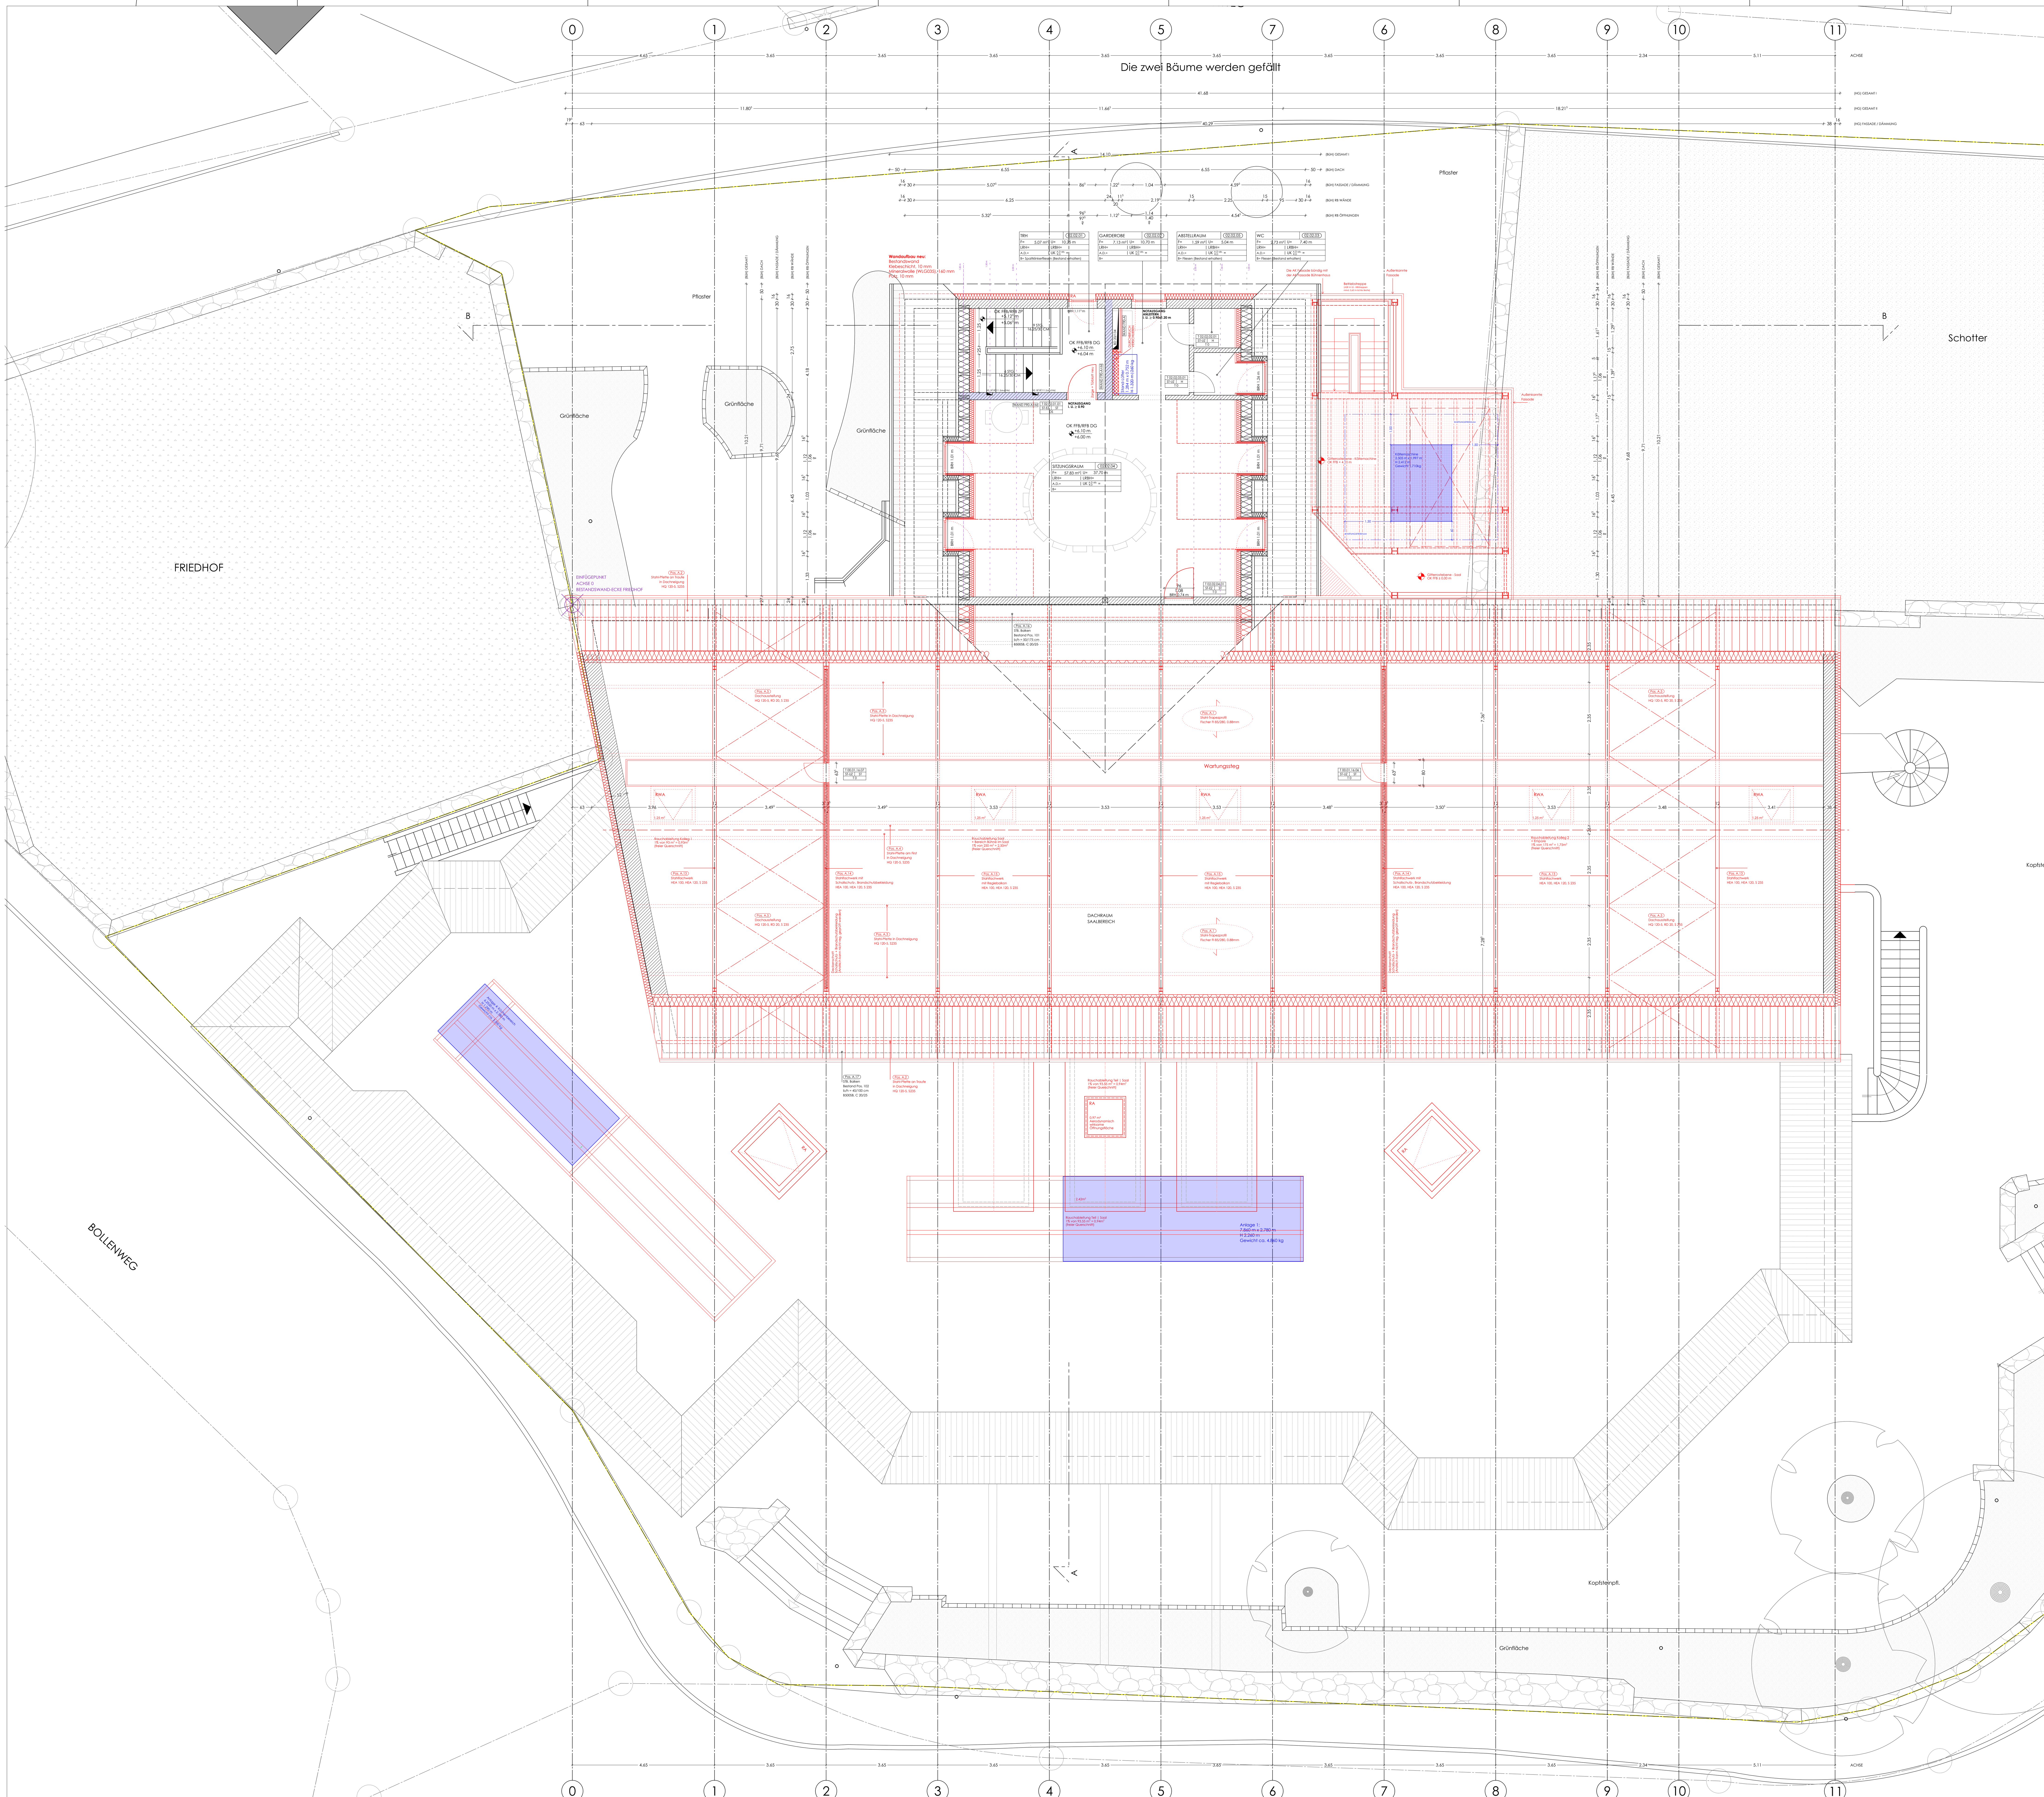

LEGENDE

-RAUMSTEMPEL-

Raumbezeichnung — BÜRO — Geschoss - Raumnummer
Fläche — Umfang
Lichte Raumhöhe — Lichte Rohbauhöhe
Material abgeh. Decke — UK abgeh. Decke ab UK Rohdecke
Bodenbelag

Bei Planung Materialstärke und Montagebereich für abgeh. Decke beachten!

ABGEH. DECKE · LRH · LRBH

-SCHRAFFUREN UND MUSTER-

- Bestand
- Stahlbeton (BESTAND / NEUBAU)
- Mauerwerk
- Metallständerwand
- Perimeterdämmung (BESTAND / NEUBAU)
- Wärmedämmung

-ABKÜRZUNGEN / SYMBOLE-

	DD: Deckendurchbruch
	BD: Bodendurchbruch
	WS: Wandschlitz
	WD: Wanddurchbruch
SB	Oberfläche Sichtbeton
FL	Oberfläche Fliesen
B	Oberfläche Beschichtung
OK FFB / OK RFB	Grundrisskote
+0.00	Rohkote
+0.00	Fertigkote
AK	Außenkante
OK	Oberkante
UK	Unterkante
VK	Vorderkante
BRH	Brüstungshöhe (über OKFFB)
DK	Dreh-Kipp-Flügel
D	Drehflügel
K	Kippflügel
F	Feststehende Verglasung
P	Paneel
S	Schwingflügel
LL	Lüftungslamellen
VSG	Verbundsicherheitsglas
ESG	Einscheibensicherheitsglas
UZ	Unterzug
ÜZ	Überzug
GK	Gipskarton
Pos.	Positionsnummer
VS	Vorsatzschale
RH	Raumhoch
ROLL	Rollladen
SOSCHU	Sonnenschutz
LS	Lichtschacht
	Anschlussfahne Fundamenterder

-BRANDSCHUTZANFORDERUNGEN-

Türen

RD	Rauchdicht
RS	Rauchschutztür
DS	Dichtschließend
T-30	Feuerwiderstandsdauer 30 Min.
T-60	Feuerwiderstandsdauer 60 Min.
T-90	Feuerwiderstandsdauer 90 Min.

Verglasungen

G-/F-30	Feuerwiderstandsdauer 30 Min.
G-/F-90	Feuerwiderstandsdauer 90 Min.

Sonstige Bauteile

F-30	Feuerwiderstandsdauer 30 Min.
F-60	Feuerwiderstandsdauer 60 Min.
F-90	Feuerwiderstandsdauer 90 Min.
A	Nicht brennbar (mineralische, metallische Baustoffe)
B	Brennbar (organische Baustoffe)
FL	Feuerlöscheinrichtung
FM	Feuermelder
RA	Rauchabzug
RM	Rauchmelder
RWA	Rauch- und Wärmeabzug

- Brandwand (F90-A+M)
- feuerbeständige Wand in Bauart einer Brandwand (F90-A+M)
- feuerbeständige Wand (F90-A)
- feuerhemmende Wand (F30-B)

-TÜRTECHNIK-

OTS	Obentürschließer
BTS	Bodentürschließer
FTS	Freilauftürschließer
EMF	Elektromechanische Feststellung
FSM	Feststellmagnete (Wand- / Bodenmontage)

Türnummern:
T 01.01.1
Geschoss
Raumnummer
Türnr. im Raum

-ENTWÄSSERUNG-

RW	Regenwasserleitung
SW	Schmutzwasserleitung
MW	Mischwasserleitung
DR	Drainage
BE	Bodeneinlauf
HE	Hofeinlauf
SP	Spülrohr
RR	Regenfallrohr

Alle Entwässerungsleitungen außerhalb des Gebäudes sind frostfrei zu verlegen.

Dieser Plan gilt nur in Verbindung mit den Schal- und Bewehrungsplänen des Statikers, den Ausführungsplänen der Fachplaner und sämtlicher Detailpläne. **STATISCHE BERECHNUNGEN UND BRANDSCHUTZKONZEPT SIND ZU BEACHTEN!**

Alle Maße sind Rohbaumaße und eigenverantwortlich am Bau zu prüfen! Alle angegebenen Fenster-, Brüstungs- und Türhöhen beziehen sich auf **OK FFB bis UK-Rohöffnung** (siehe evtl. Fensterdetails und Fassadenschnitte).

±0.00 = 135.20 m ü.NN = OK FFB EG

Das Urheberrecht an dieser Zeichnung verbleibt bei hkr.architekten gmbh. Ohne unsere schriftliche Genehmigung darf sie weder kopiert noch vervielfältigt, auch nicht dritten Personen zugänglich gemacht werden. Zuwiderhandlungen haben zivil- und strafrechtliche Folgen.

ÜBERSICHT

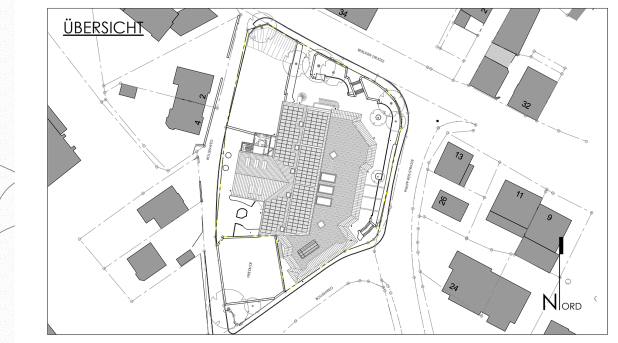

BAUHERR :

FREIGABE: ORT, DATUM, UNTERSCHRIFT

PROJEKT: ENERGETISCHE UND BRANDSCHUTZTECHNISCHE SANIERUNG DER STADTHALLE GELNHAUSEN, PHILIPP REIS STR. 11, 63571 GELNHAUSEN

BAUHERR: MAGISTRAT DER STADT GELNHAUSEN, OBERMARKT 7, 63571 GELNHAUSEN

PLAN: AUSFÜHRUNGSPLANUNG, GRUNDRISS DACHGESCHOSS

VORABZUG 1 S+D ! 15.04.2026

h k r . a r c h i t e k t e n g m b h
altenhaßlauer straße 21 63571 gelnhausen
fon +49 . 6051 . 912880 fax +49 . 6051 . 9128810
www.hkr-architekten.de kontakt@hkr-architekten.de

M.	1 : 50	GEZ.	db	DATUM	15.04.2026
PLAN NR.	5-G08/9	INDEX		GEÄND.	

PROJEKT NR. 20008