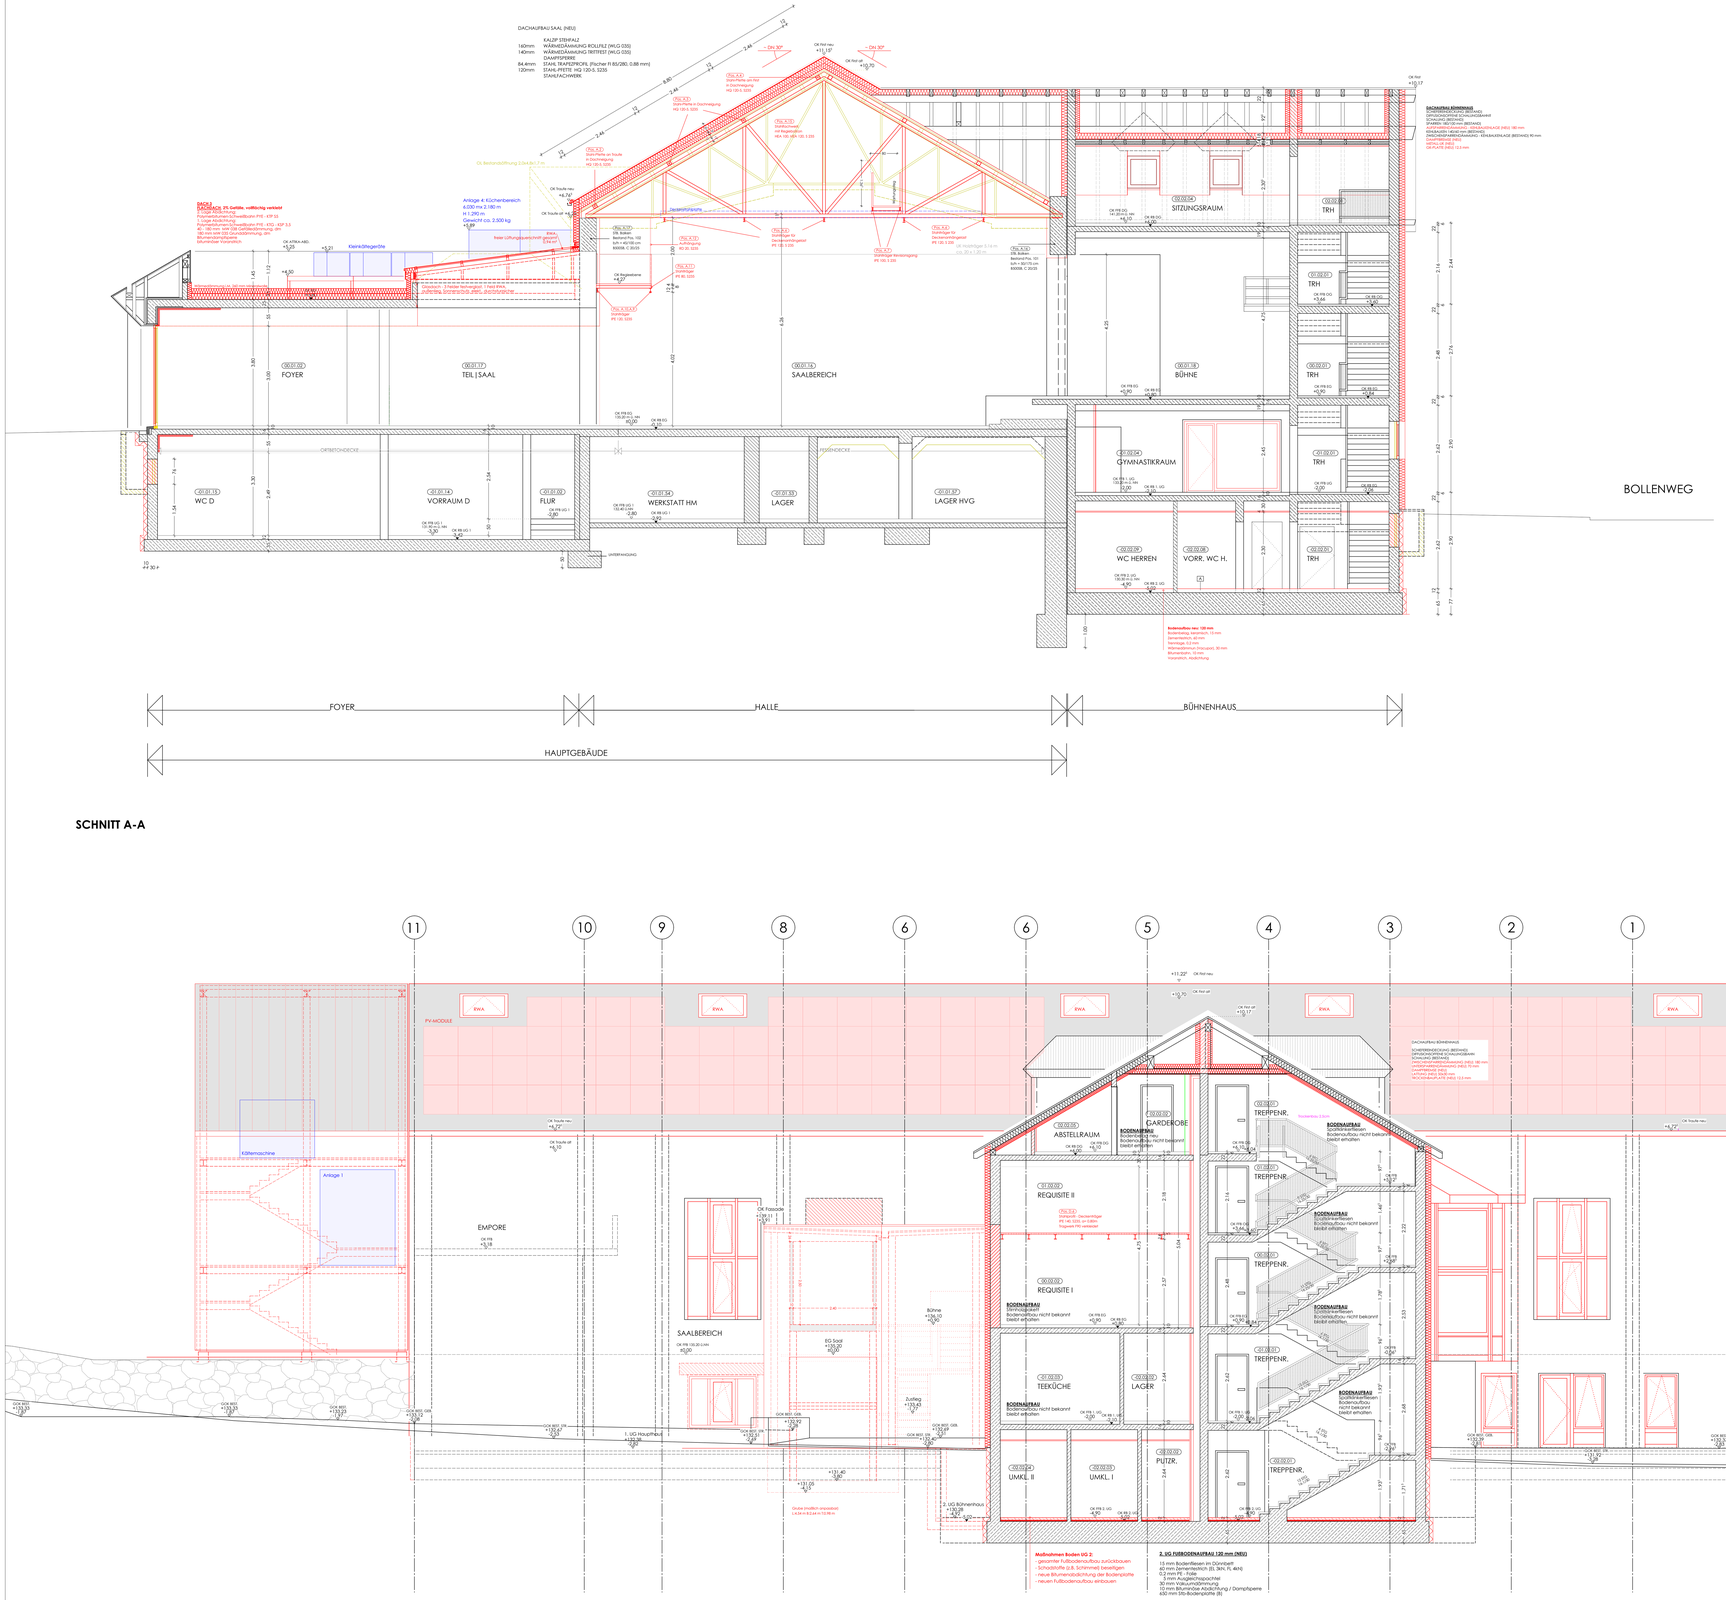

DACHAUFBAU SAAL (NEU)
KALZIP STEHFALZ
160mm WÄRMEDÄMMUNG ROLLFILZ (WLG 035)
140mm WÄRMEDÄMMUNG TRITTFEST (WLG 035)
DAMPFSPERRBAHN
84,4mm STAHL TRAPEZPROFIL (Fischer FI 85/280, 0.88 mm)
120mm STAHL-PFETTE: HEA 120-S, S235
STAHLFACHWERK
DACHAUFBAU BÜHNENHAUS
SCHWERBEDACHUNG (BESTAND)
DAMPFSPERRBAHN
HARTSCHAUMPLATTENDÄMMUNG (MEDI) 180 mm
DRUCKSCHEIBTENDE SCHALUNGSBRÄHEN (MEDI) 70 mm
DAMPFSPERRBAHN (MEDI)
HOLZBALKEN / MEHRSCHICHTHOLZ (MEDI) 160 mm
DACHSCHALUNG (BESTAND) - VERMUTLICH HOLZ
DACHFENSTER (NEU)
VELUX GIL 3082
U-WERTE (NEU) 1,0 W/m²K
DACHAUFBAU BÜHNENHAUS
SCHWERBEDACHUNG (BESTAND)
DRUCKSCHEIBTENDE SCHALUNGSBRÄHEN
DAMPFSPERRBAHN
HARTSCHAUMPLATTENDÄMMUNG (MEDI) 180 mm
DRUCKSCHEIBTENDE SCHALUNGSBRÄHEN (MEDI) 70 mm
DAMPFSPERRBAHN (MEDI)
HOLZBALKEN / MEHRSCHICHTHOLZ (MEDI) 160 mm
DACHSCHALUNG (BESTAND) - VERMUTLICH HOLZ (MEDI) 90 mm
DACHFENSTER (NEU)
VELUX GIL 3082
U-WERTE (NEU) 1,0 W/m²K
BACH
DACHRINNE: 2% Gefälle, vollflächig verklebt
Attika
Anlage 4: Küchenbereich
6.050 mm x 2.180 m
H = 290 m
Gewicht ca. 2.500 kg
freier Lüftungsquerschnitt gemäß Herstellervorgaben
Lüftungsöffnung, Durchmesser 200, gegen Eindringen von Tieren gesichert
Kühlmaschine
Anlage 1
PV-MODULE
EMPORE
SAALBEREICH
Bühne
EG Saal
Zuzieg
1. UG Hauptniveau
2. UG Bühnenhaut
Grube (maßlich unspezifiziert)
Maßnahmen Boden UG 2:
- gesamter Fußbodenaufbau zurückbauen
- Schadstoffe (z.B. Schimmel) beseitigen
- neue Bitumenabdichtung der Bodenplatte
- neuen Fußbodenaufbau einbauen
2. UG FUßBODENAUFBAU 120 mm (NEU)
15 mm Bodenfliesen im Dünnbett
55 mm Zementestrich (EL 36N/ FL 4kN)
0,2 mm PE - Folie
3 mm Ausgleichsschicht
30 mm Trittschalldämmung
10 mm Bitumenbox AUSRÜSTUNG / Dampfsperre
650 mm Sto-Bodenplatte (B)
BODENAUFBAU
Bodenbeläge entfernen
Bodenaufbau nicht bekannt
bleibt erhalten
TREPPENR.
GARDEROBE
ABSTELLRAUM
REQUISITE II
REQUISITE I
TEEKÜCHE
LAGER
UMKL. II
UMKL. I
PUTZR.
SITZUNGSRAUM
TRH
BÜHNE
GYMNASTIKRAUM
WC HERREN
VORR. WC H.
FOYER
TEIL I SAAL
WERKSTATT HM
VORRAUM D
FLUR
WC D
LAGER HVG
