



ANSICHT NORDOST

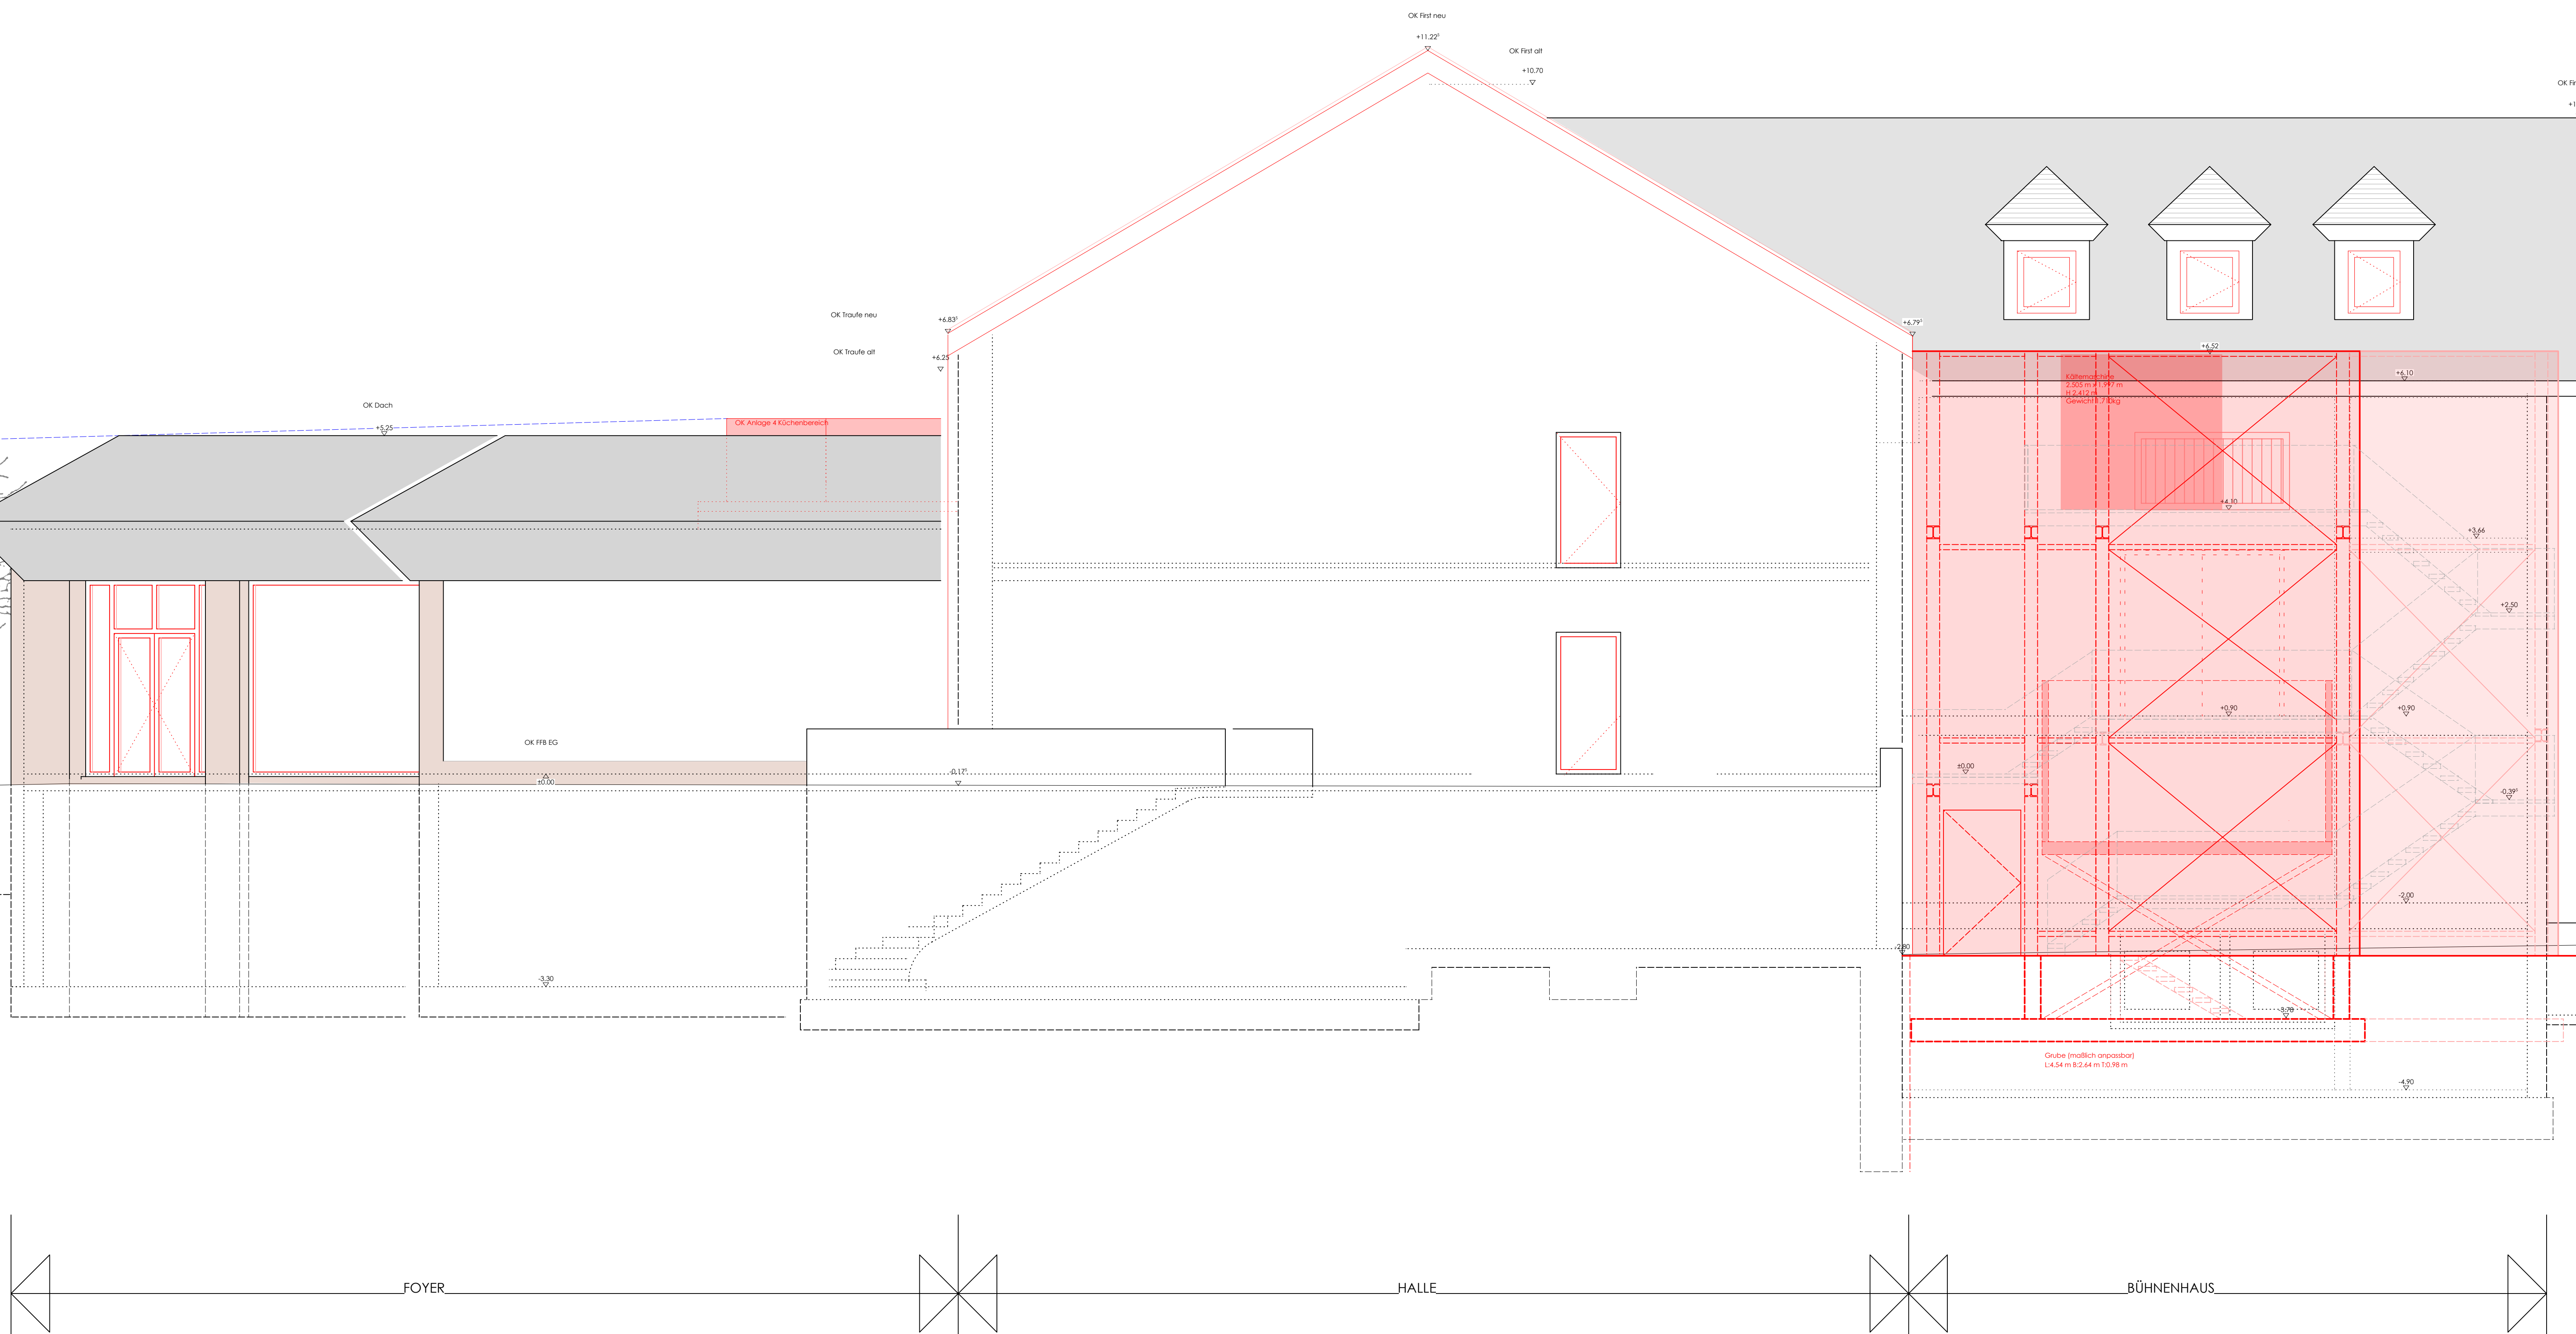

BOLLENWEG

ANSICHT NORDWEST

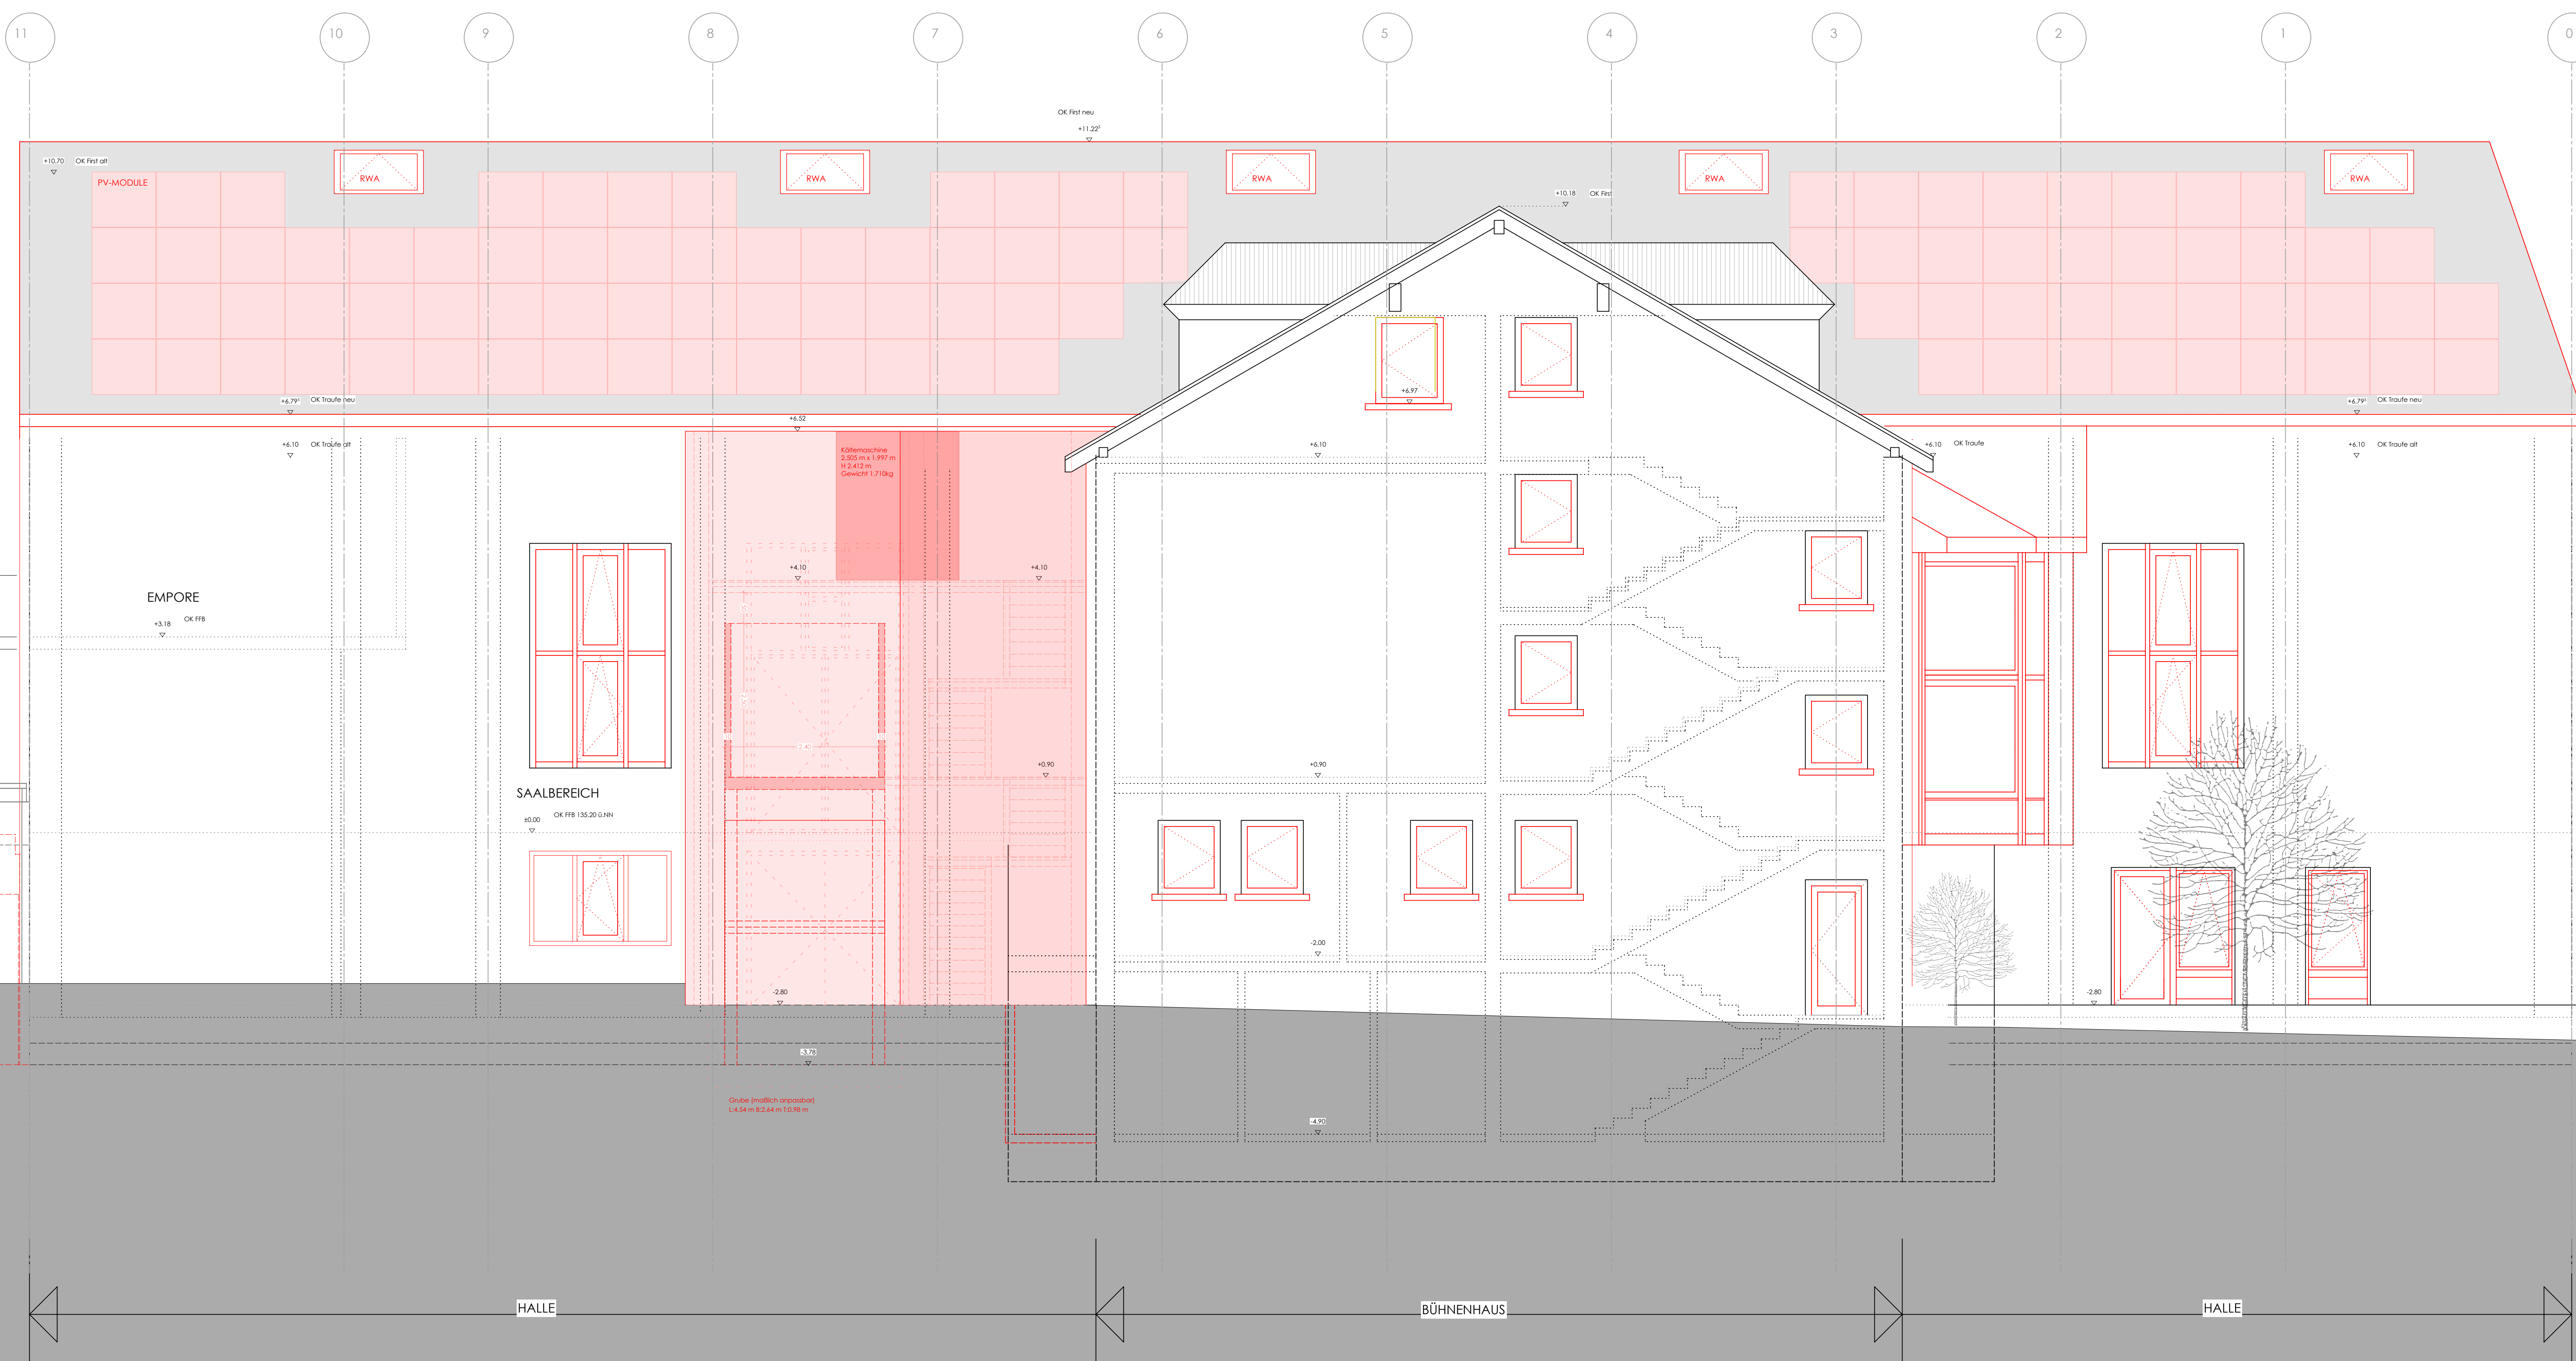

LEGENDE

BAUWEISE:








