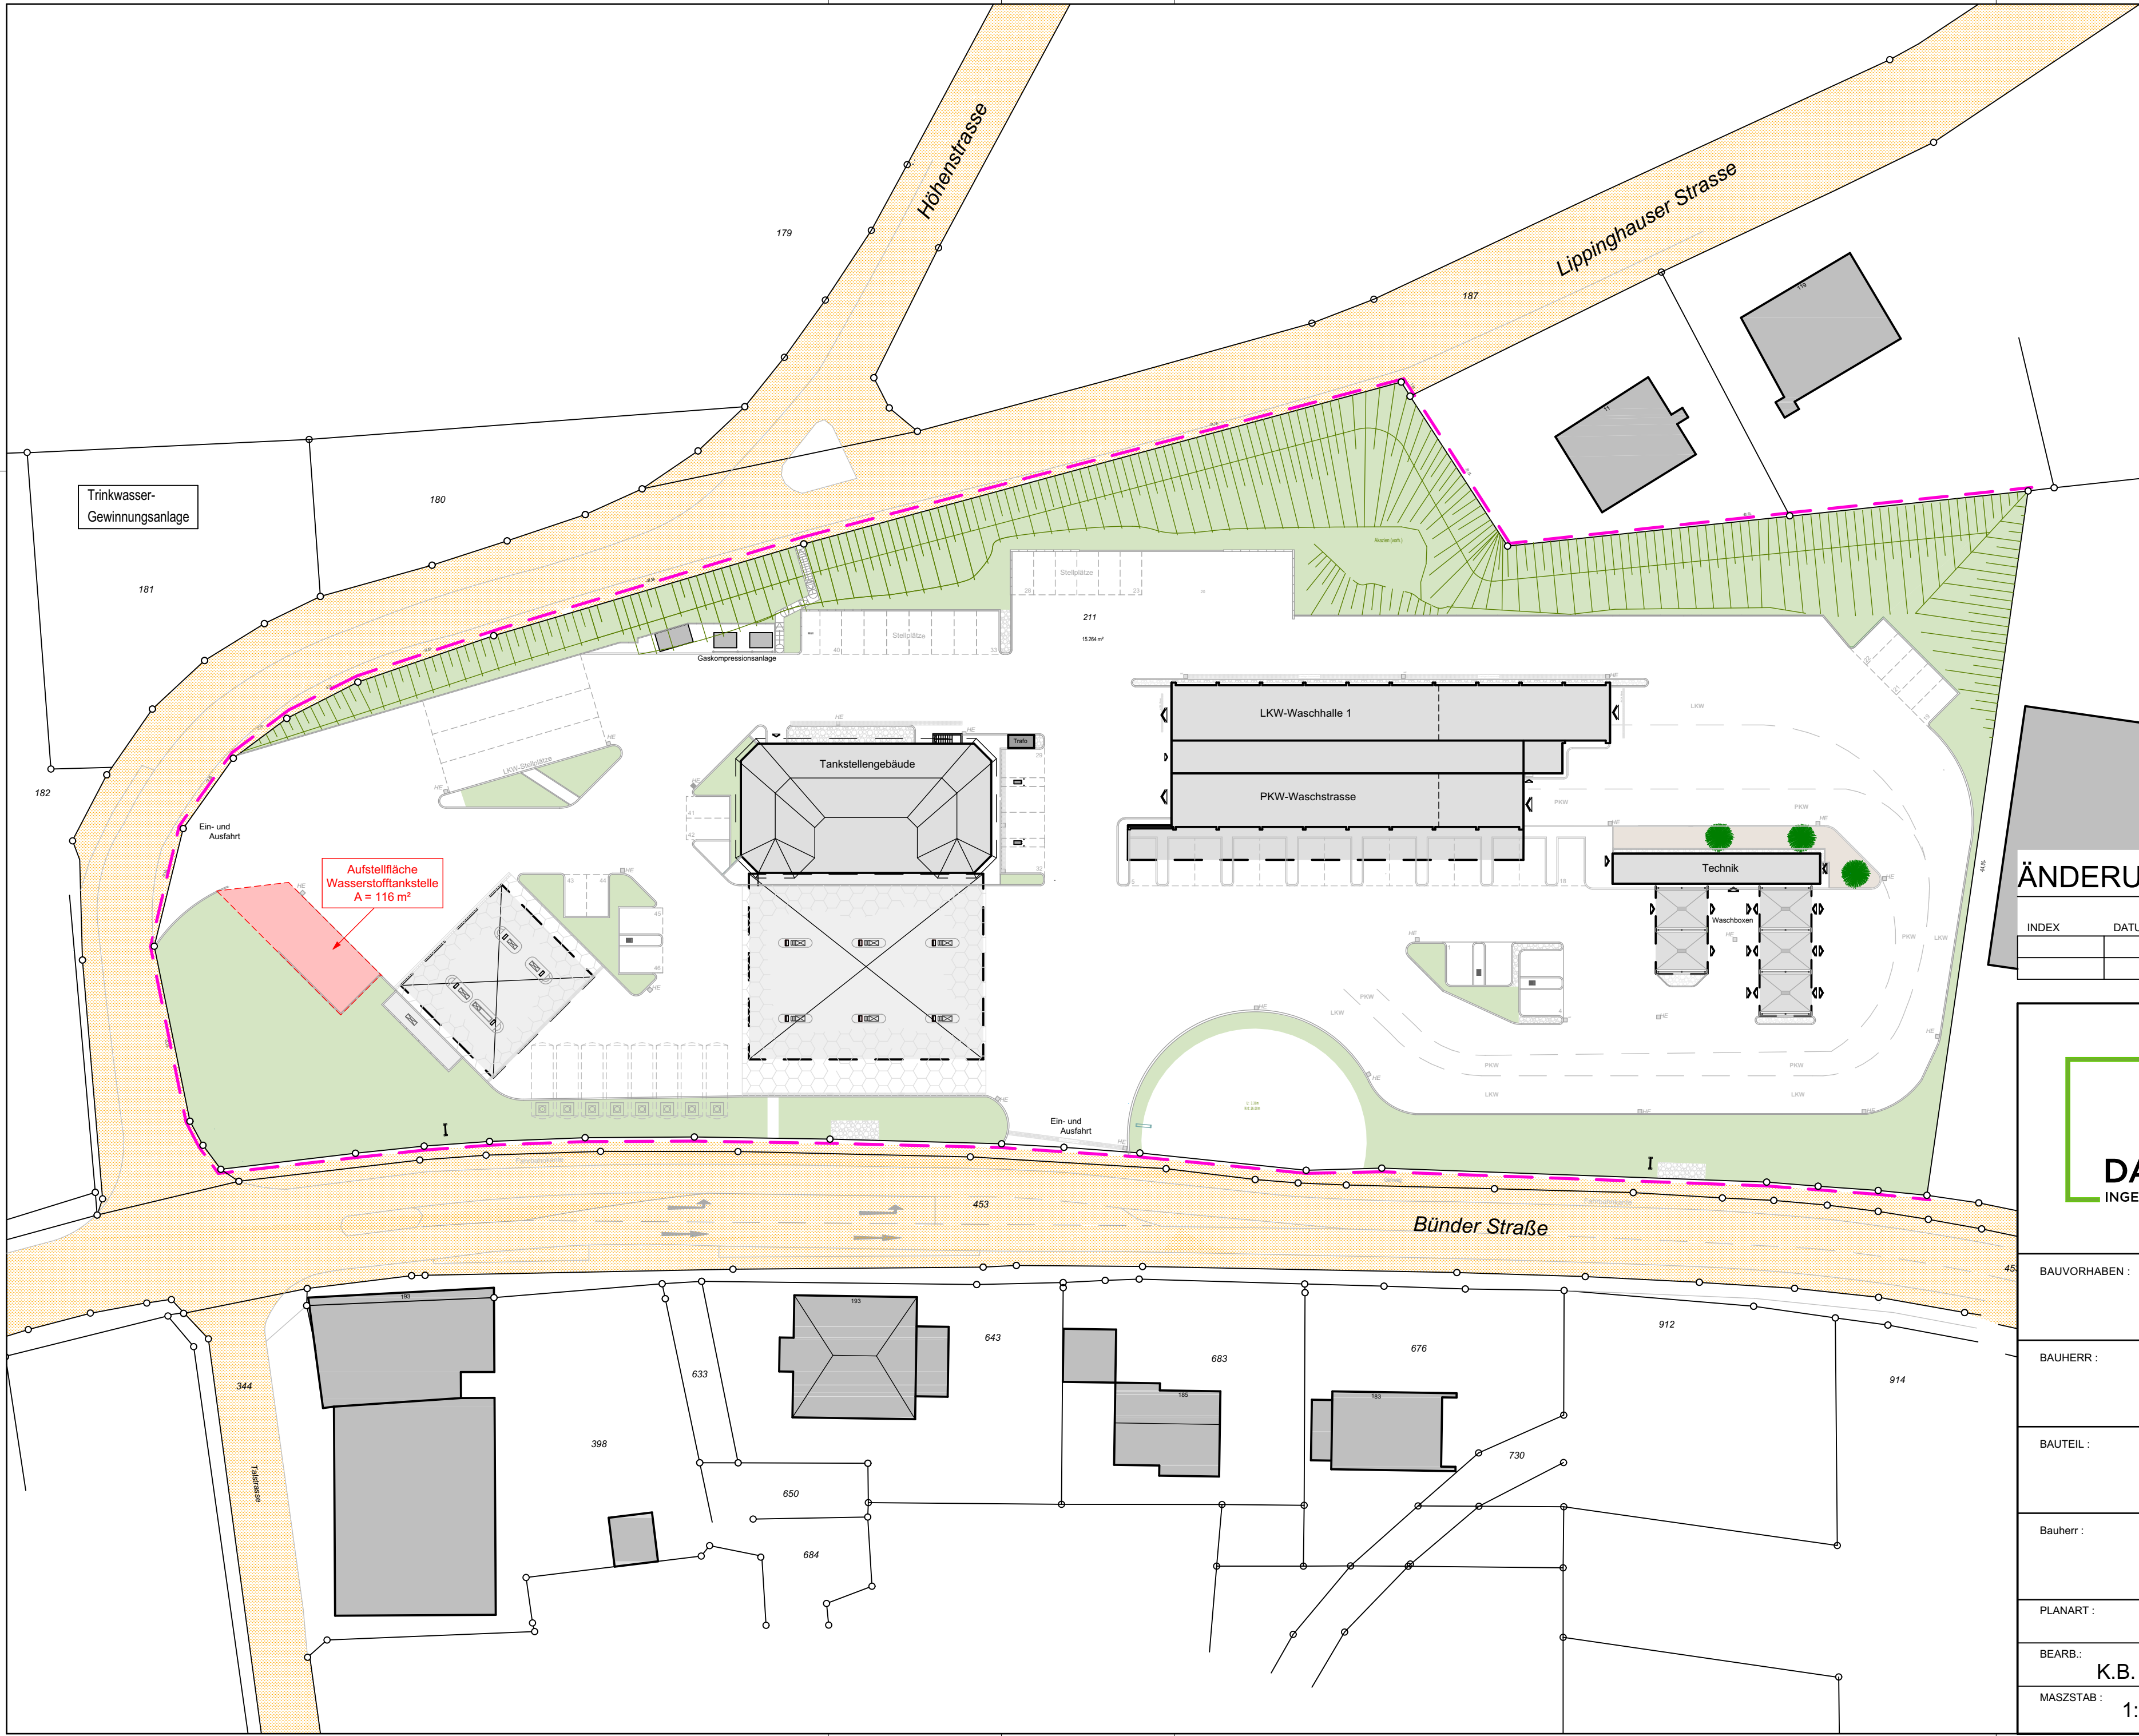



Gemeinde Hiddenhausen
Gemarkung Lippinghausen
Flur 2
Flurstück 211

Legende

- Grundstücksgrenze
- Grünanlagen
- Öffentliche Verkehrsfläche
- Gebäude vorh.
- Gewerbe- und Nebengebäude vorh.
- Gebäude / Bauteile NEU
- Zufahrt / Zuwegung

ÄNDERUNGEN

INDEX	DATUM

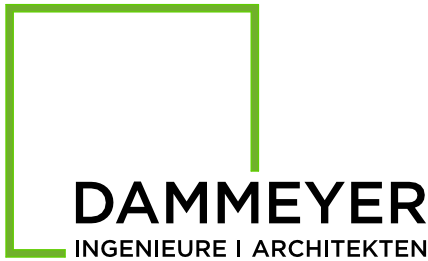

Ingenieurbüro für Bauplanung
Dammeyer-Projekt PartG mbB

Bielefelder Straße 5+13
32130 Enger
Tel: 05224 9911-0
Fax: 05224 9911-22
E-Mail: info@ing-dammeyer.de

BAUVORHABEN : Errichtung einer Wasserstofftankstelle
Bünder Straße 184, 32120 Hiddenhausen **VORABZUG**

BAUHERR : Hempelmann Tankstellen und Waschstraßenbetriebe GmbH
Oetinghauser Straße 16, 32120 Hiddenhausen

BAUTEIL : Lageplan



Bauherr :	Planer :
-----------	----------

PLANART : Entwurfsplan	PROJEKT-NR.:	BLATT-NR.:
BEARB.: K.B.	GEZ.: T.Lo./C.B.	DATUM: 20.07.2026
MASZSTAB : 1:500	290/25	BV1