



Grundriss EG

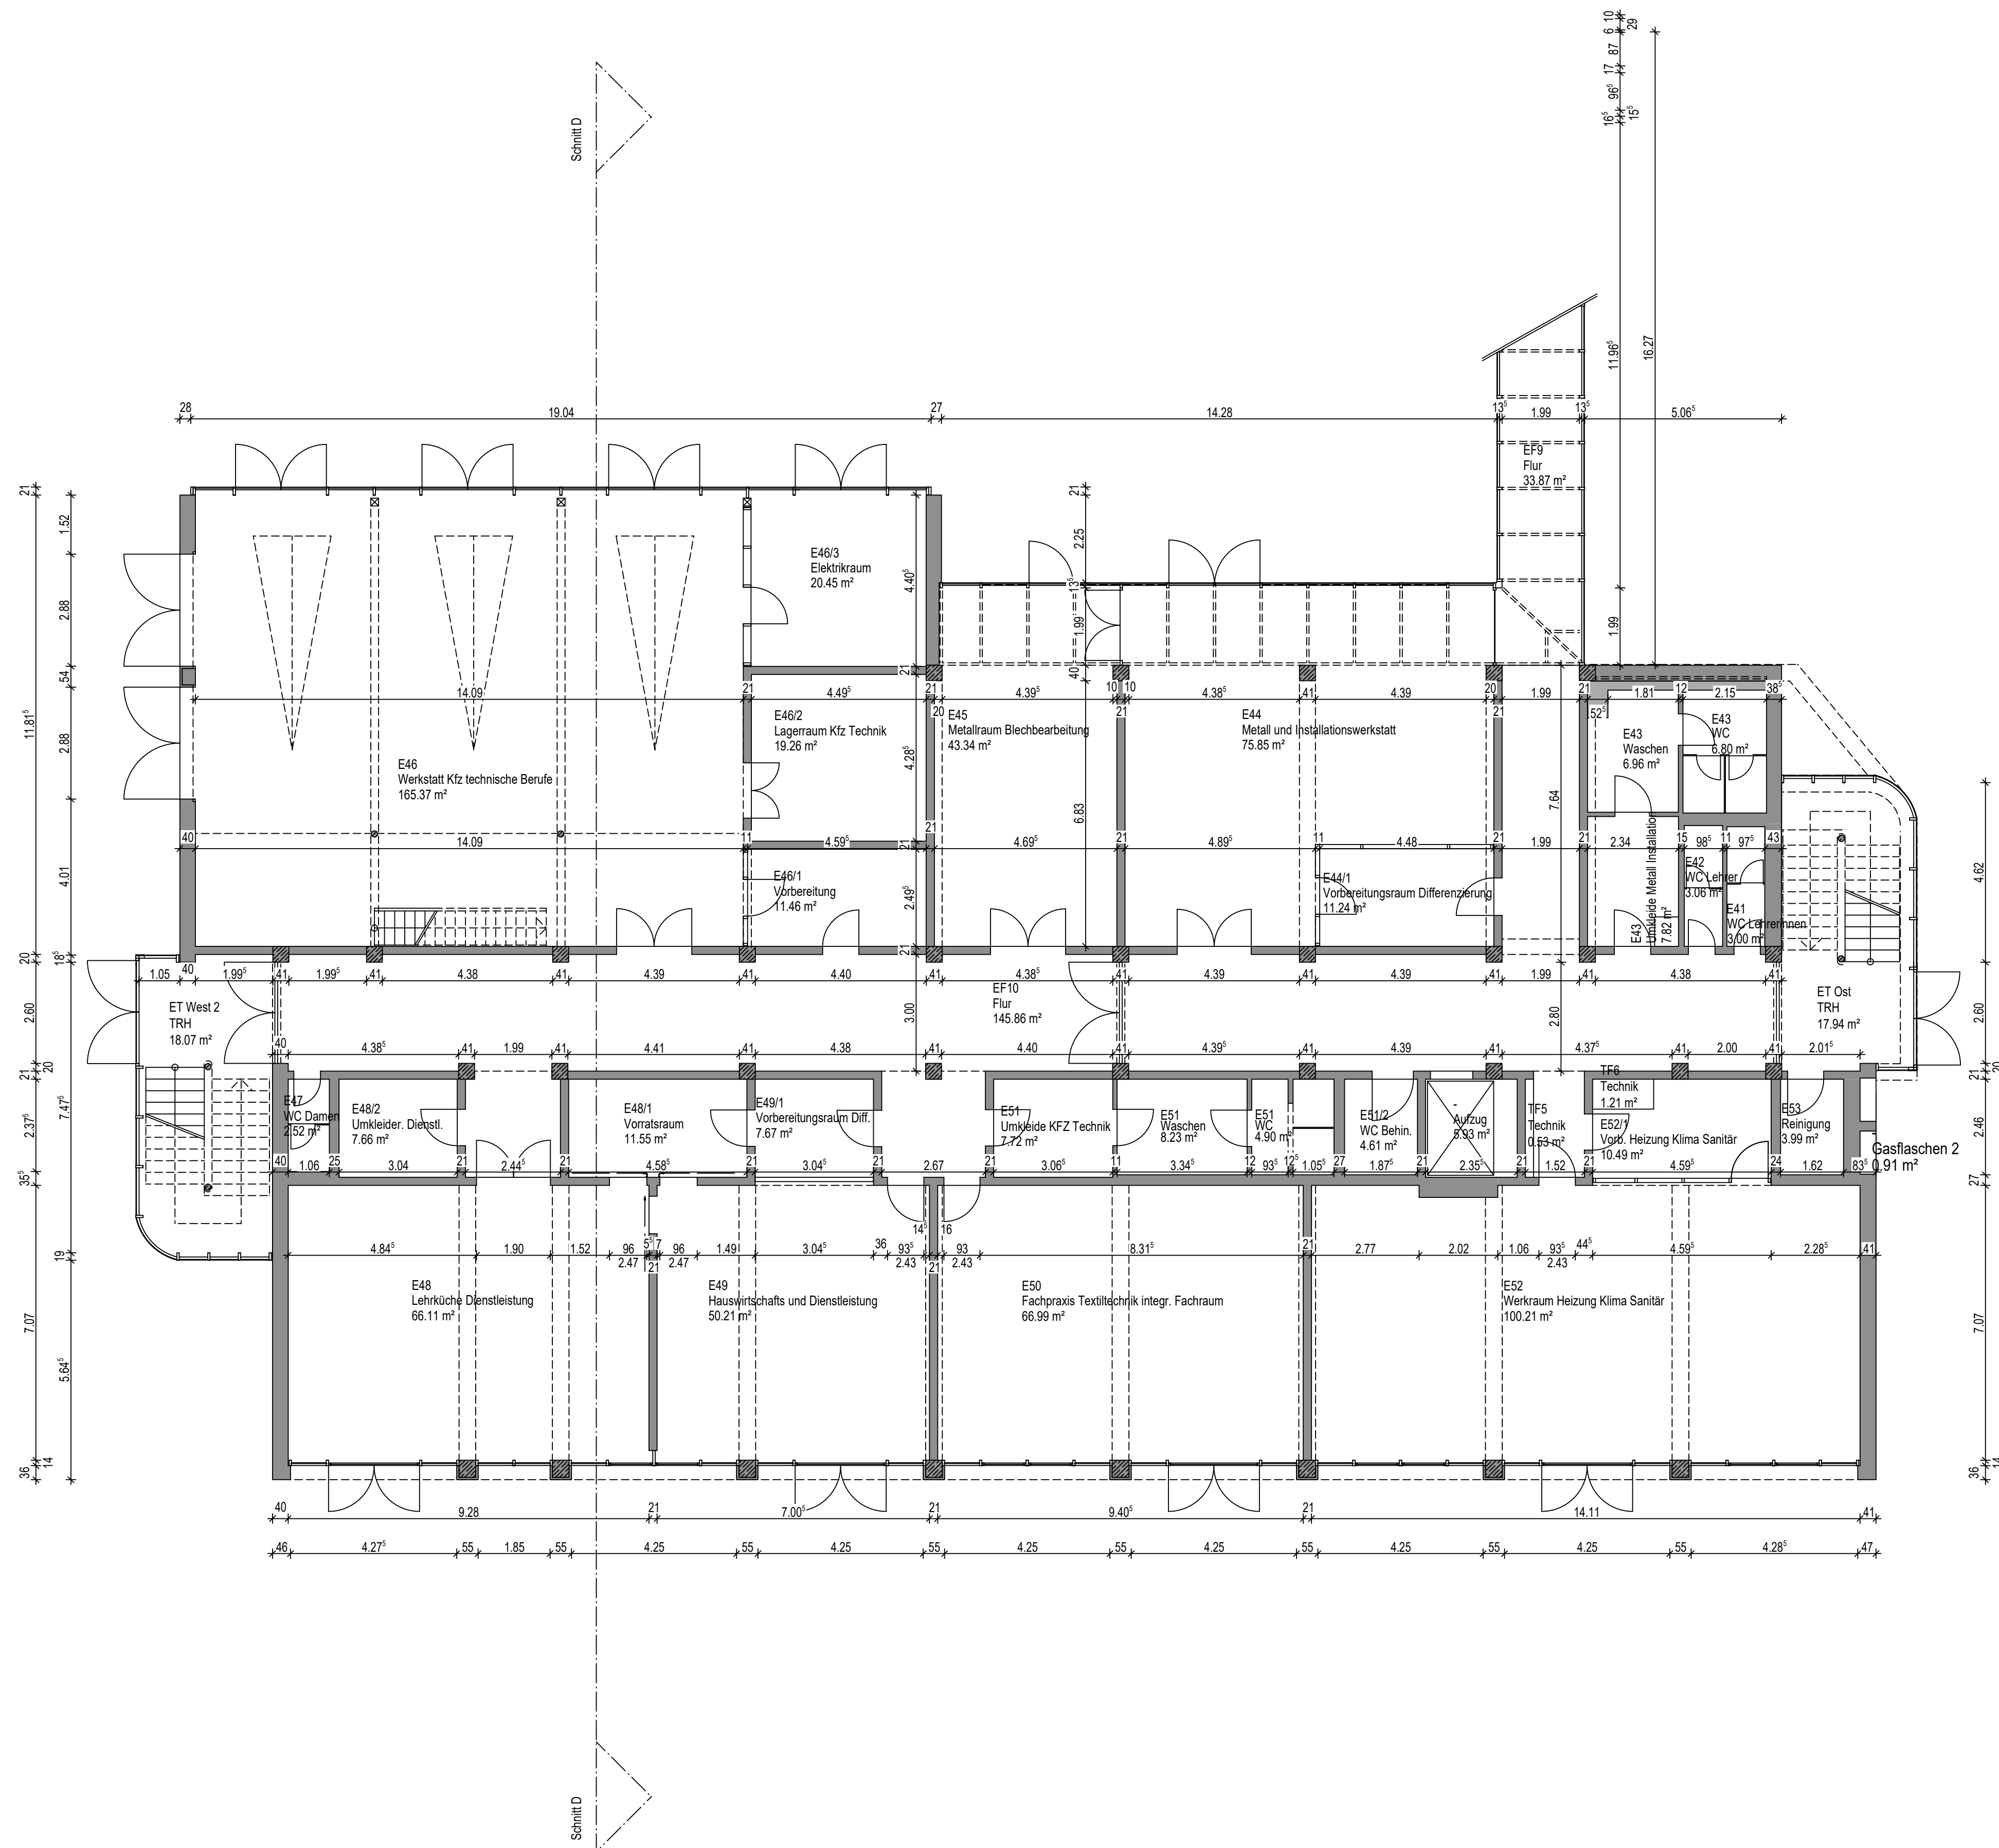

Grundriss KG

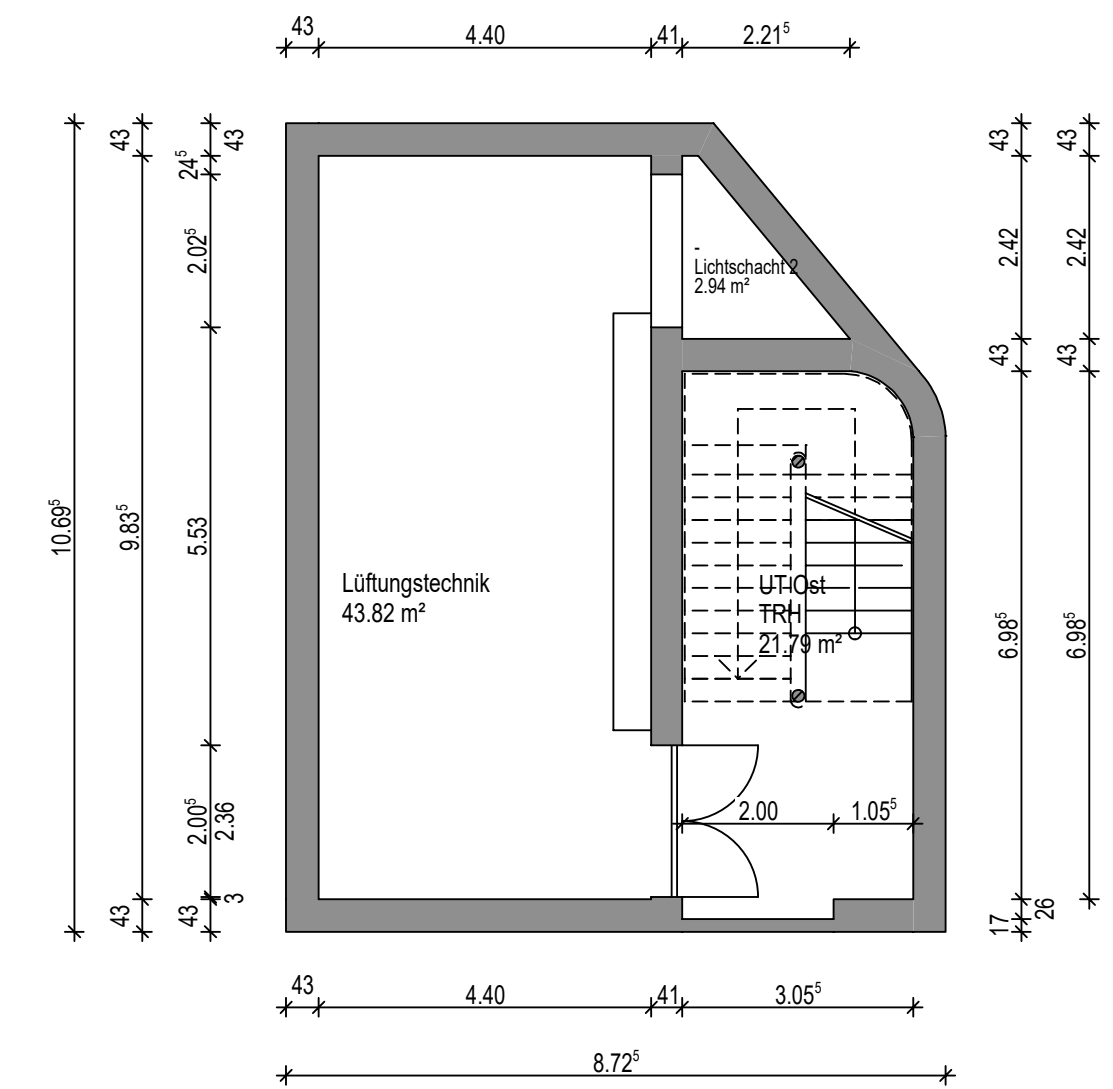

PLANBEZEICHNUNG /	Bestandsplan BA 2 - KG & EG	MAßSTAB / 1:100
PROJEKT /	Albrecht-Schnitter Berufsschule Herzogsägmühle	DATUM / 03.03.2023
H/B = 584 / 831 (0.49m²)		Alplan 2017