


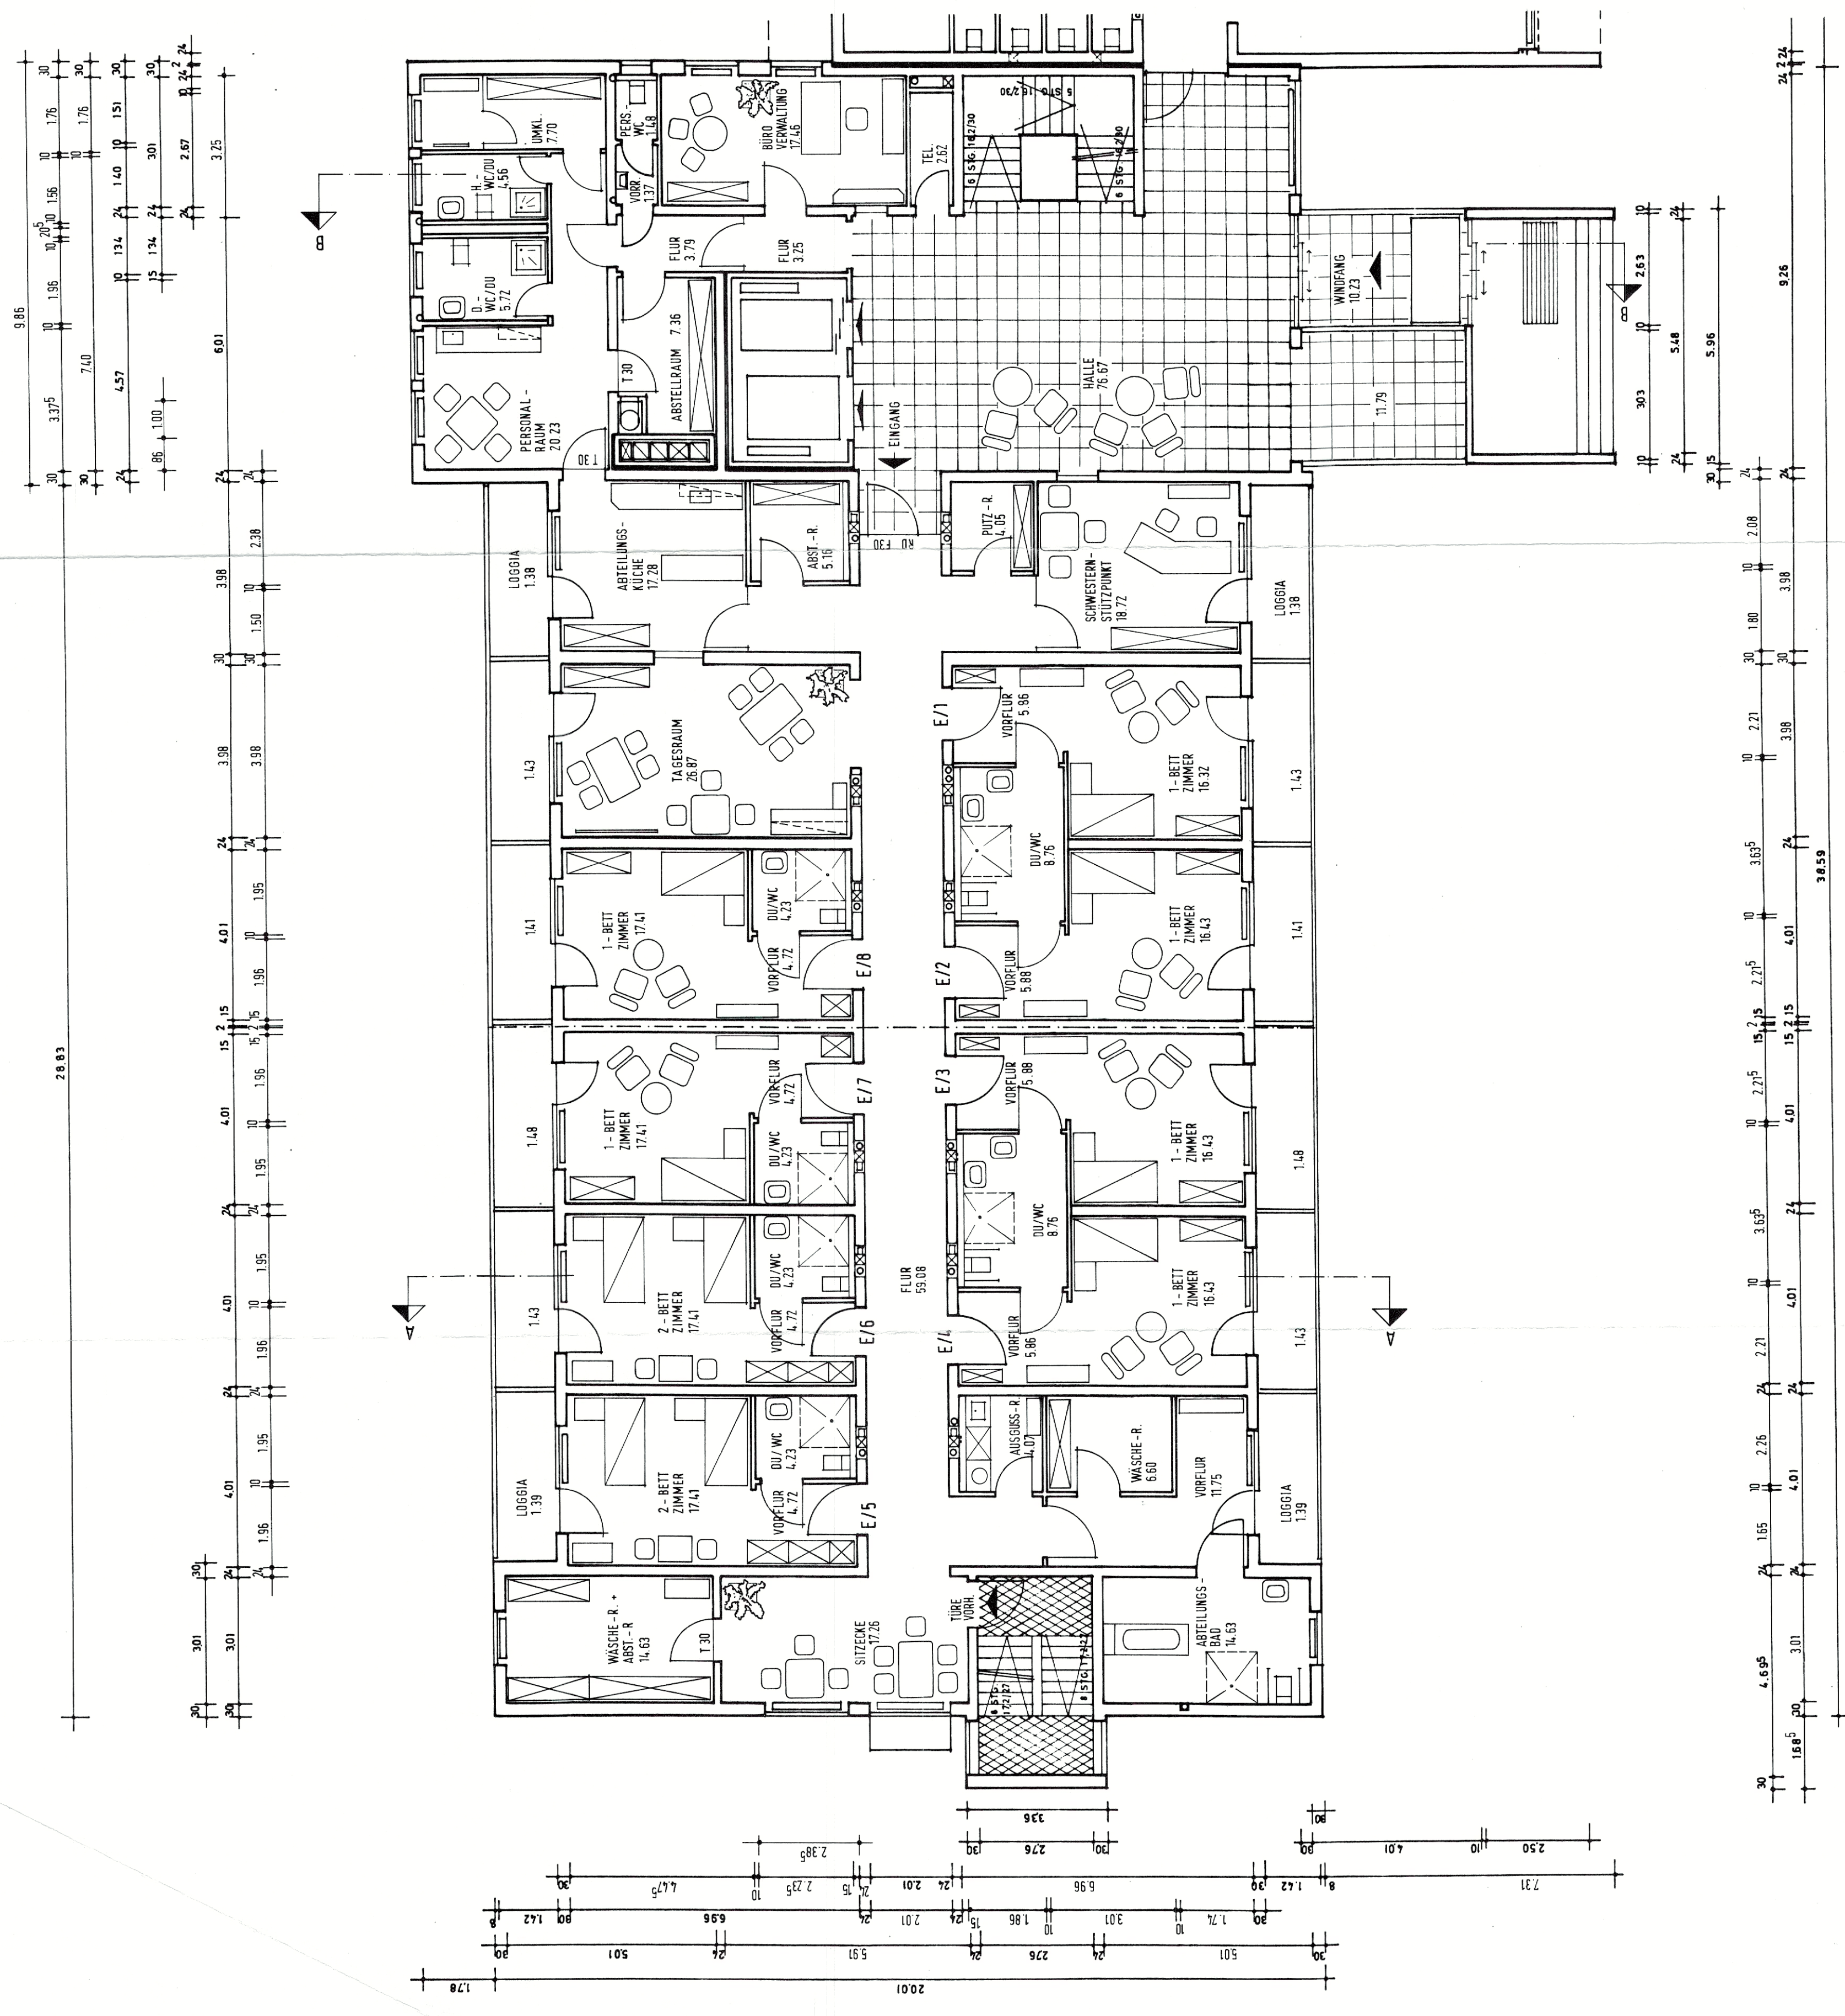

STADT LICHTENFELS

PROJEKT: Modernisierung - Umbau - zu Pflegeplätzen im EG und im 2. OG

BAUORT: Altenheim, Nordgauerstraße 2, Fl.Nr. 1061, 96215 Lichtenfels

PLANGEZEICHNUNG / MASSSTAB: Grundriss - Erdgeschoss - M = 1 : 100

DER BAUHERR UND GRUNDSTÜCKSEIGENTUMER: Ministerium für Arbeit, Jugend und Soziales

DIE NACHBARN: Fl.Nr. 1062, 1106, 1105 Lichtenfels

Genehmigt - 2. JUNI 1999

Landratsamt Lichtenfels

Technisch geprüft: Lichtenfels, den 27.06.99

Kreisbaumeister: L.A. Siedler

STADTBAUAMT

MARKTPLATZ 5 - 96215 LICHTENFELS

H. MÜLLER

08.02.1999

BEARB. / GEZ.

STADTBAUAMT

STADTBAUAMT