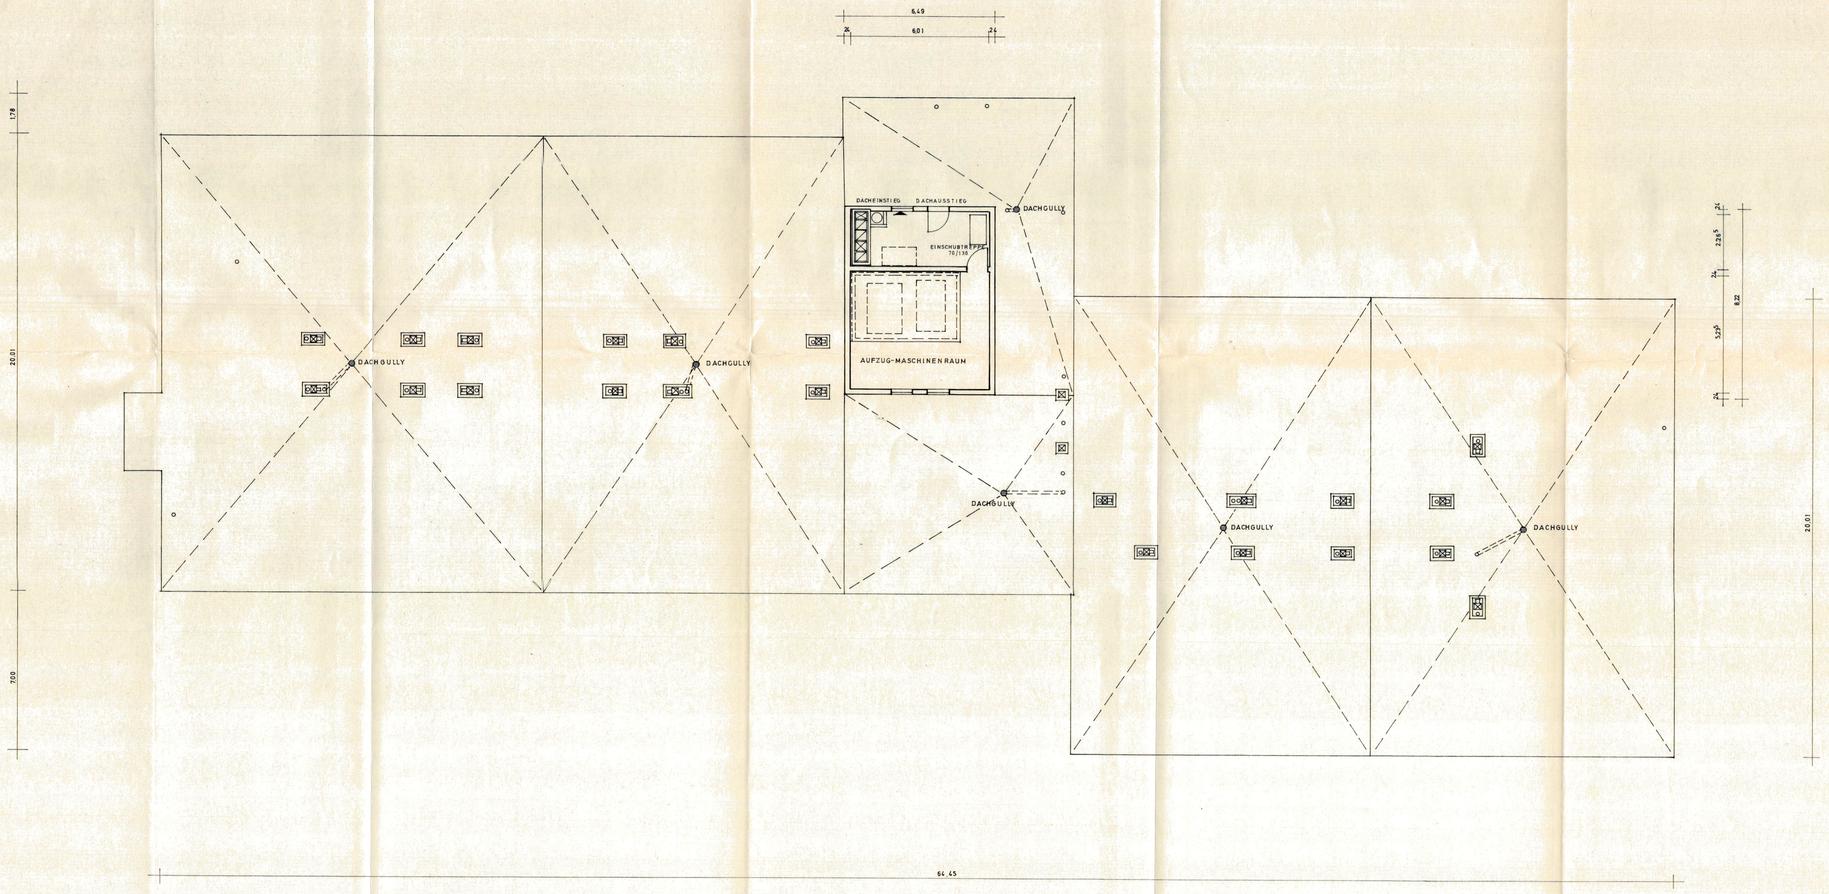

NEUBAU EINES ALTENHEIMES

LICHTENFELS

AN DER VEIT-STOSS-STRASSE

DACHAUFBAUTEN M.1:100

N

DER BAUHERR:

DIE NACHBARN:

PLANUNG U. BETREUUNG:
LANDESWOHNUNGSFÜRSORGE BAYERN G.M.B.H.
ZWEIGSTELLE NÜRNBERG AUGUST 1970 BAR
i.A. Kocher