


NEUBAU EINES ALTENHEIMES
LICHTENFELS
AN DER VEIT-STOSS-STRASSE

ERDGESCHOSS

M. 1: 100

UNGEHAUER RAUM NACH DIN 277 21.996,67 m²
WOHN-NUTZFLÄCHE NACH DIN 283 4.769,3 m²

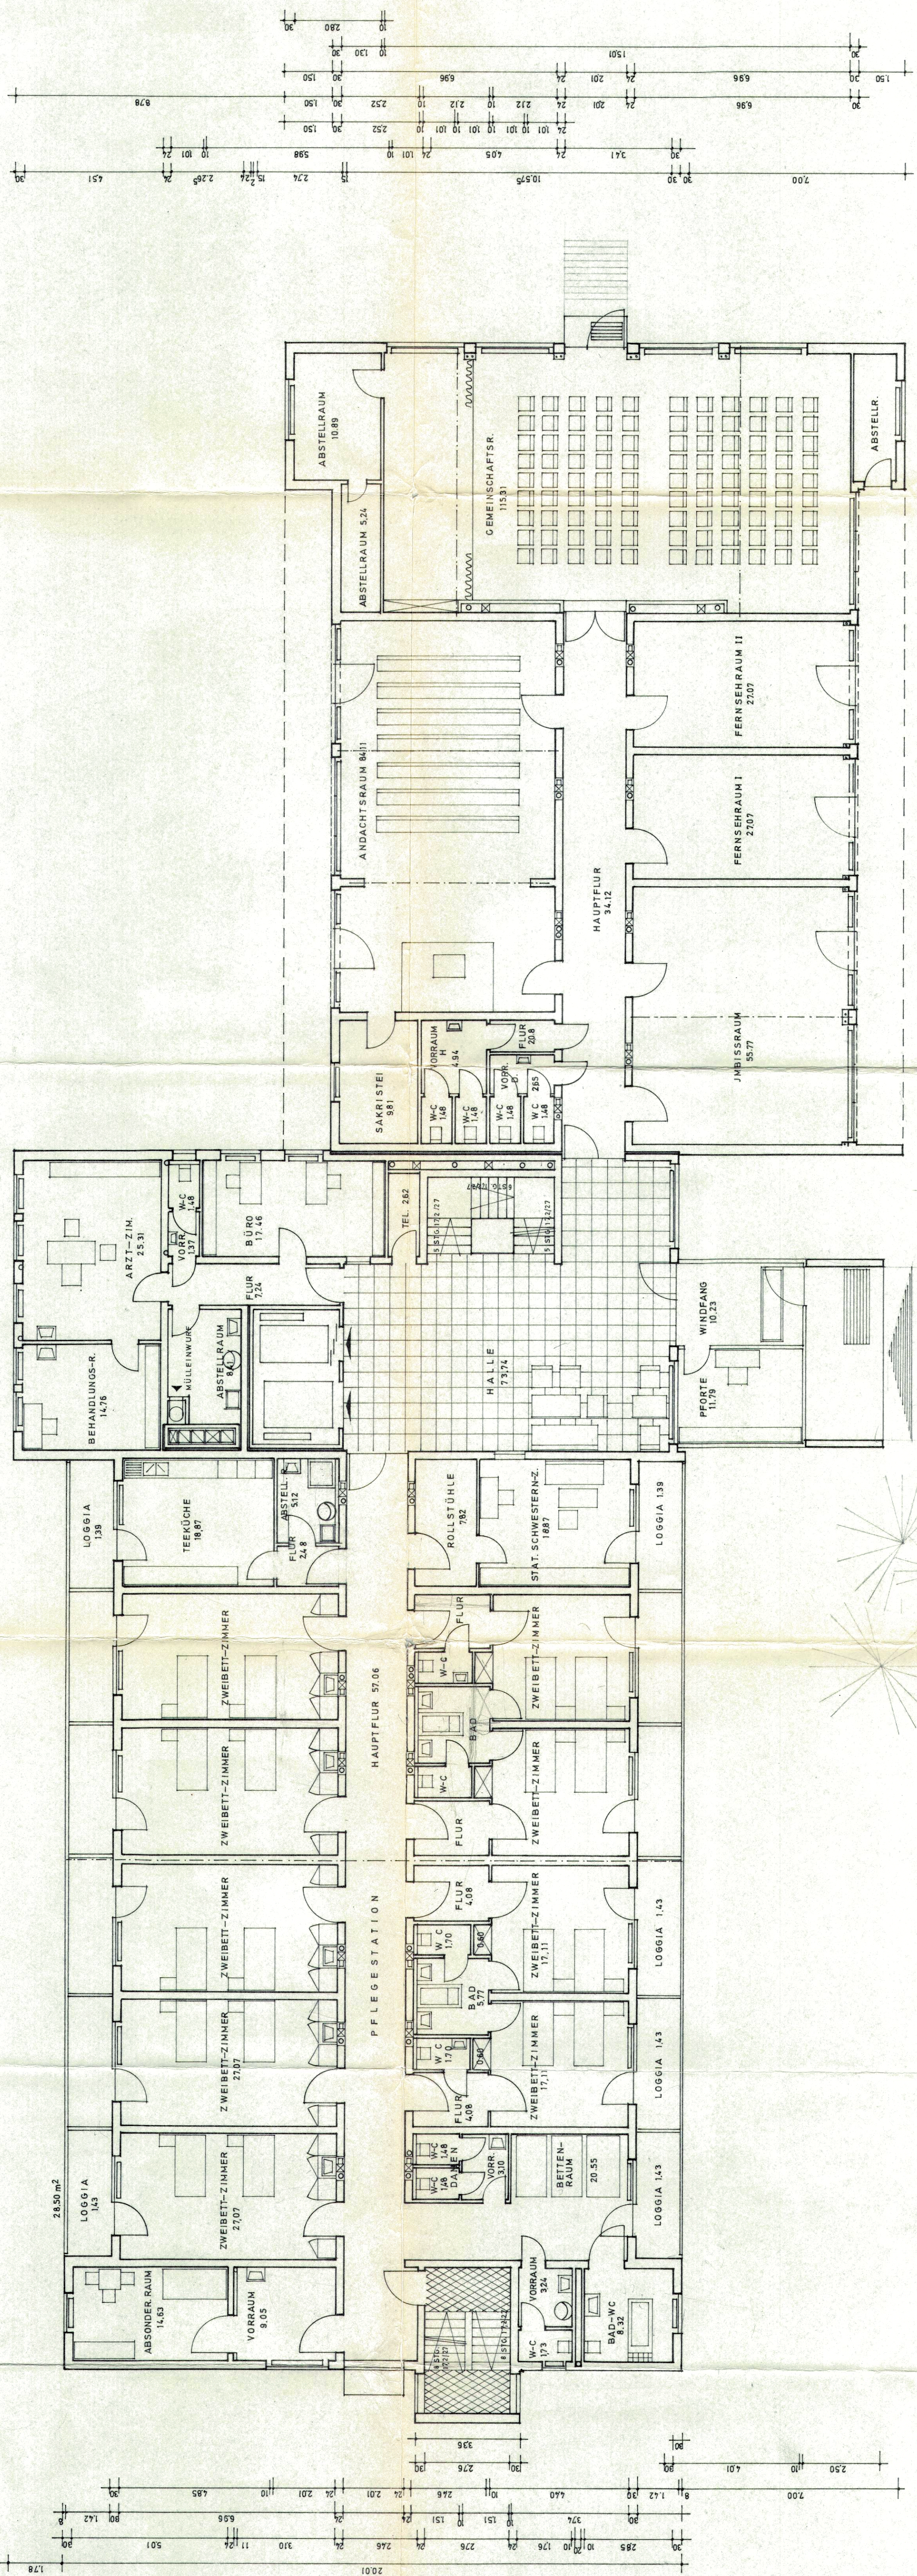

DER BAUHER:

DIE NACHBARN:

PLANUNG U. BETREUUNG:
LANDESWOHNUNGSFÜR SORGE BAYERN G.M.B.H.
ZWEIGSTELLE NÜRNBERG
AUGUST 1970 BAR 030
H. H. H.