


NEUBAU EINES ALTENHEIMES
LICHTENFELS
AN DER VEIT-STOSS-STRASSE


UNTERGESCHOSS M 1:100

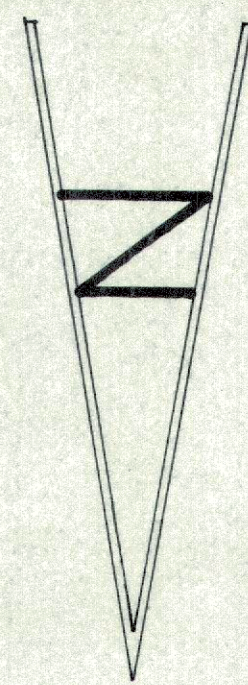

DER BAUHER:

DIE NACHBARN:

PLANUNG U. BETREUUNG:
ANDESWOHNUNGSFÜRSORGE BAYERN G.M.B.H.
WEIGSTELLE NÜRNBERG, AUGUST 1970, BAR 0,70
i. H. Jochim

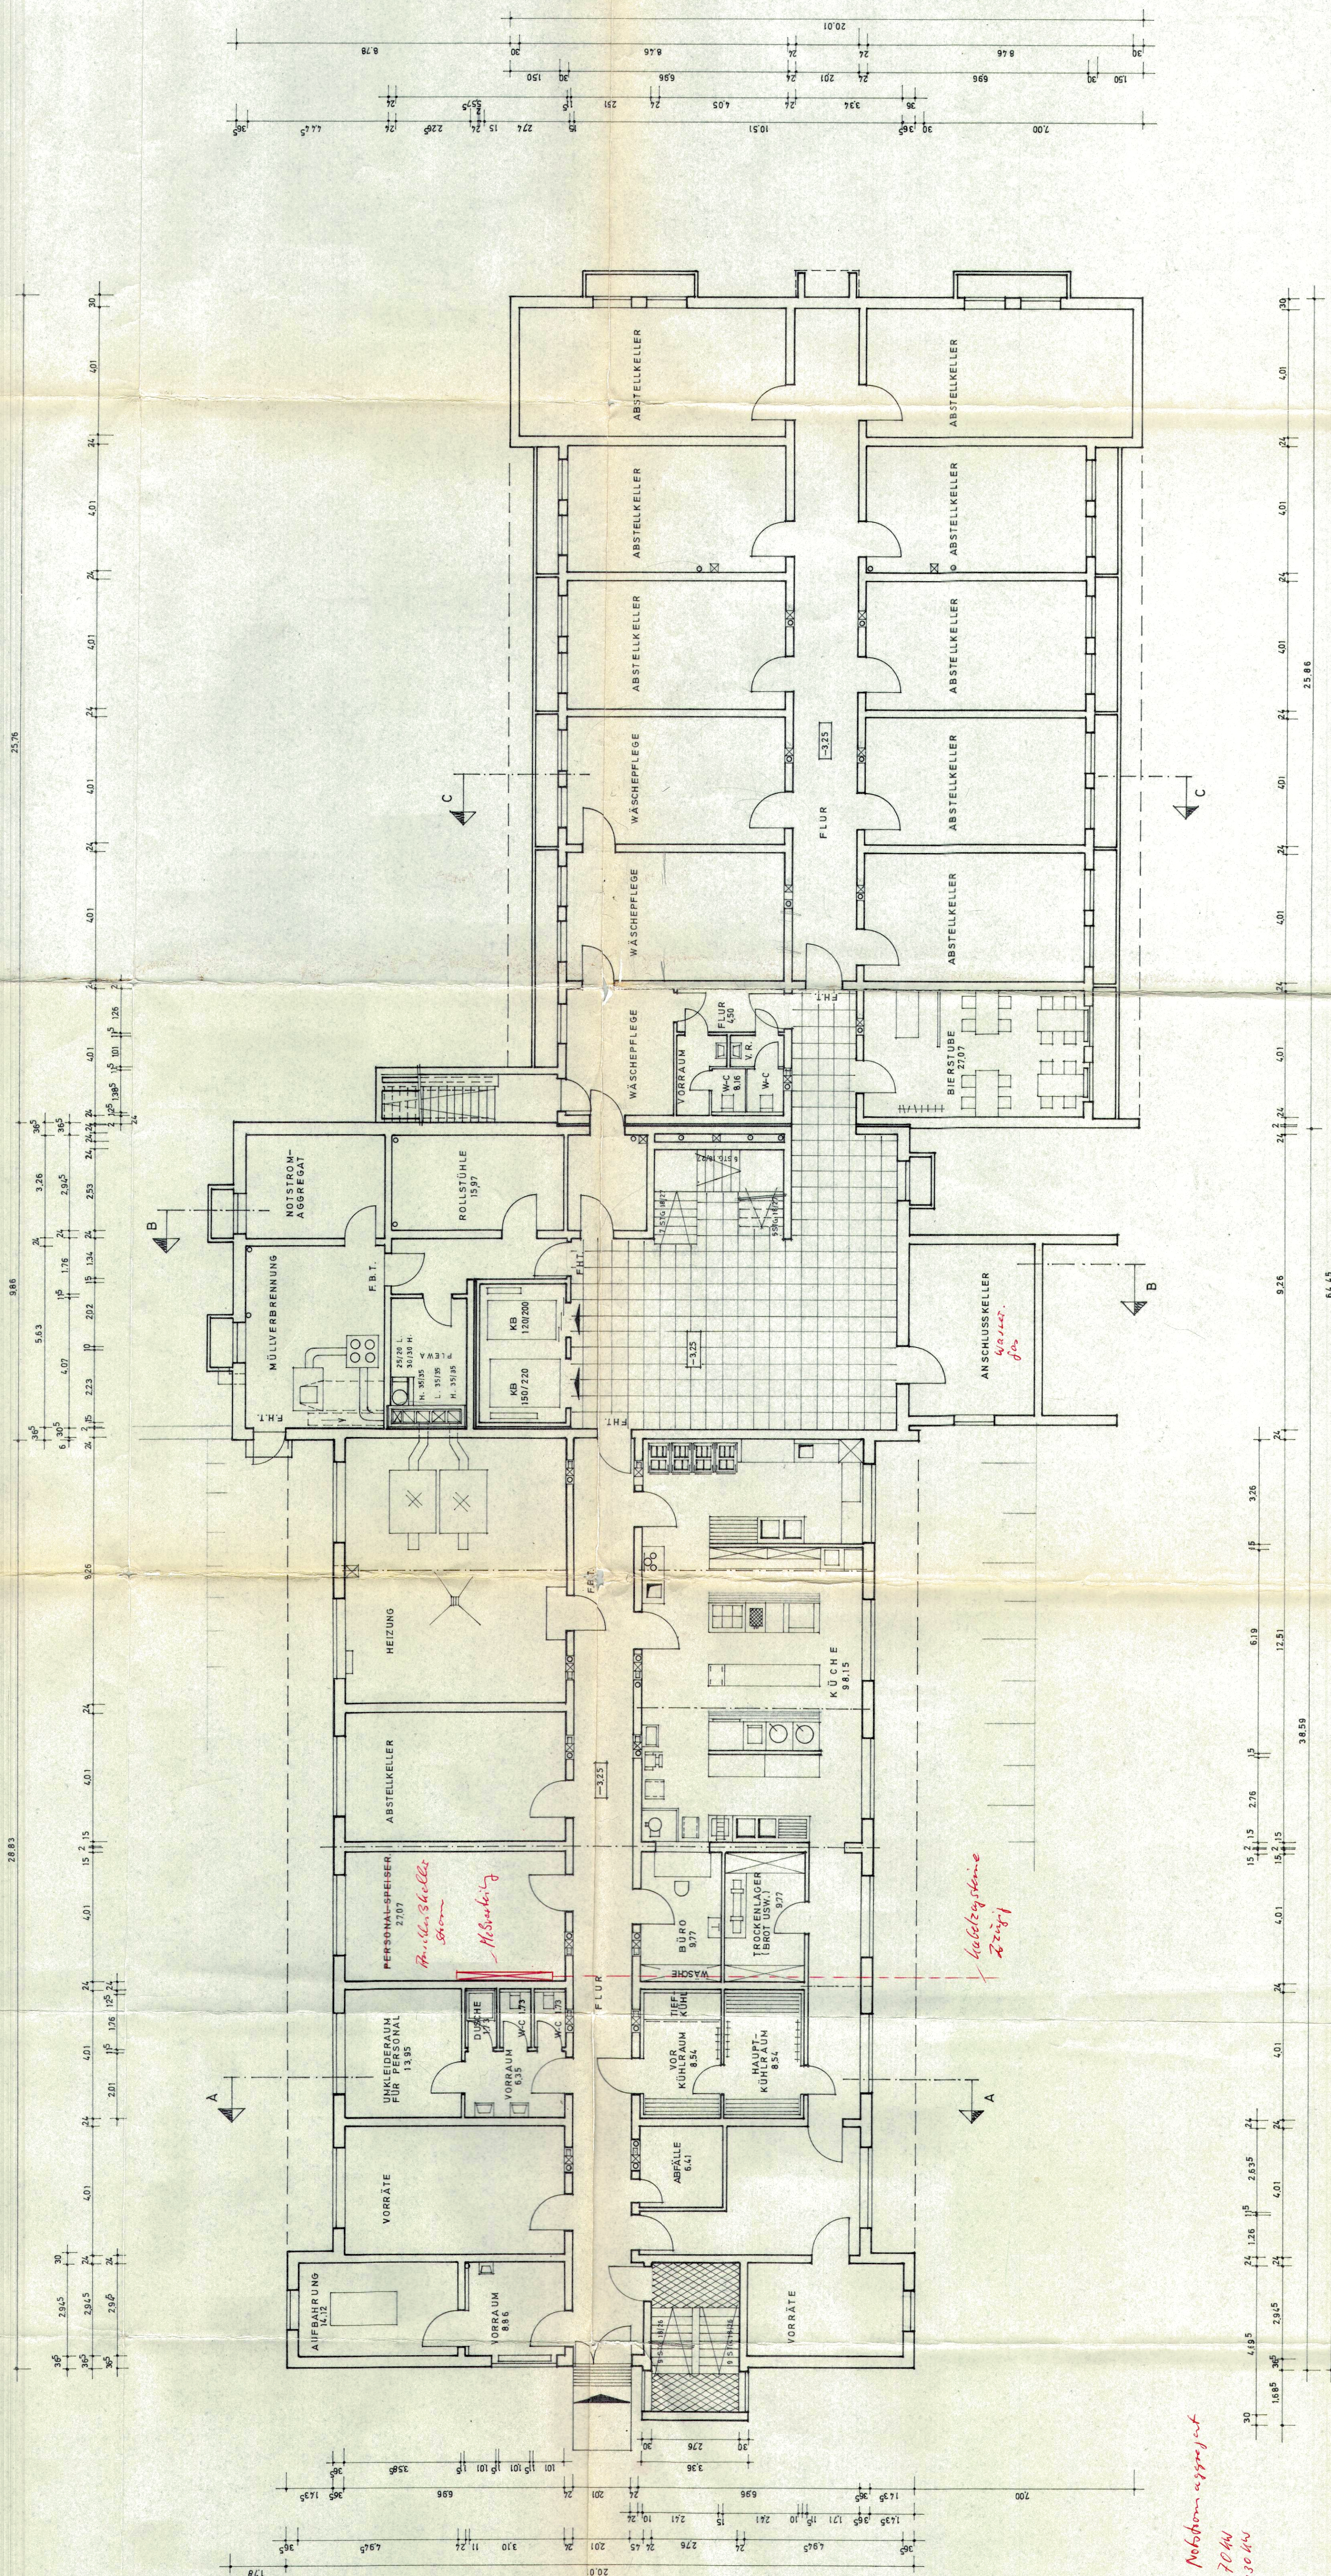

Berechnung Verschiebung für Molibdom ausgehend
Höhen Wärme? ca. 70 MW
H₂O Dampf + Leucht. 130 MW
H₂O 30

Dec 3-4-2