

NEUBAU EINES ALTENHEIMES LICHTENFELS AN DER VEIT-STOSS-STRASSE

SCHNITTE
M. 1:100


DER BAUHERR:

DIE NACHBARN:

PLANUNG U. BETREUUNG:
LANDESWOHNUNGSFÜRSORGE BAYERN G.M.B.H.
ZWEIGSTELLE NÜRNBERG AUGUST 1970 BAR 045
A. Bach

GESCHOSSMAUERWERK AUS POROTON-STEINEN 0,8/100 DIN 105
LEICHTE TRENNWÄNDE AUS POROTON-STEINEN 0,9/35 DIN 105
TRAGENDE INNENWÄNDE AUS SCHALSTÜTZTIEFEN 18/15 DIN 105
KELLERWÄNDE AUS KSL 0,7/150 DIN 106, BZW. STAMPFBETON
SÄMTLICHE DECKEN UND FÜßBANKEN AUS STAMPFBETON
FUNDAMENTE AUS STAMPFBETON
WÄRME U. SCHALLISOLIERUNG NACH DIN 4108 U. 4109
ALLE TRAGENDE TEILE NACH STAT. BERECHNUNG

KALTDACHAUFBAU:
ZWEIMALIGE BEKLEBUNG IM GIEß U. WALZVERFAHREN
500 µ DÄCHPAPPE IM GIEß U. WALZVERFAHREN
STOSS DÜBELPAPPE IM GIEß U. WALZVERFAHREN
HEISSFLÜSSIGE BITUMENKLEBMASSA
GLASVLIES NR. 5 MIT BITUMEN AUFKLEBEN
GLASVLIESLOCHPAPPE LOSE STUPPF GESTOSSEN
BREITERSCHALUNG 24 MM STARK, NUT U. FEDER

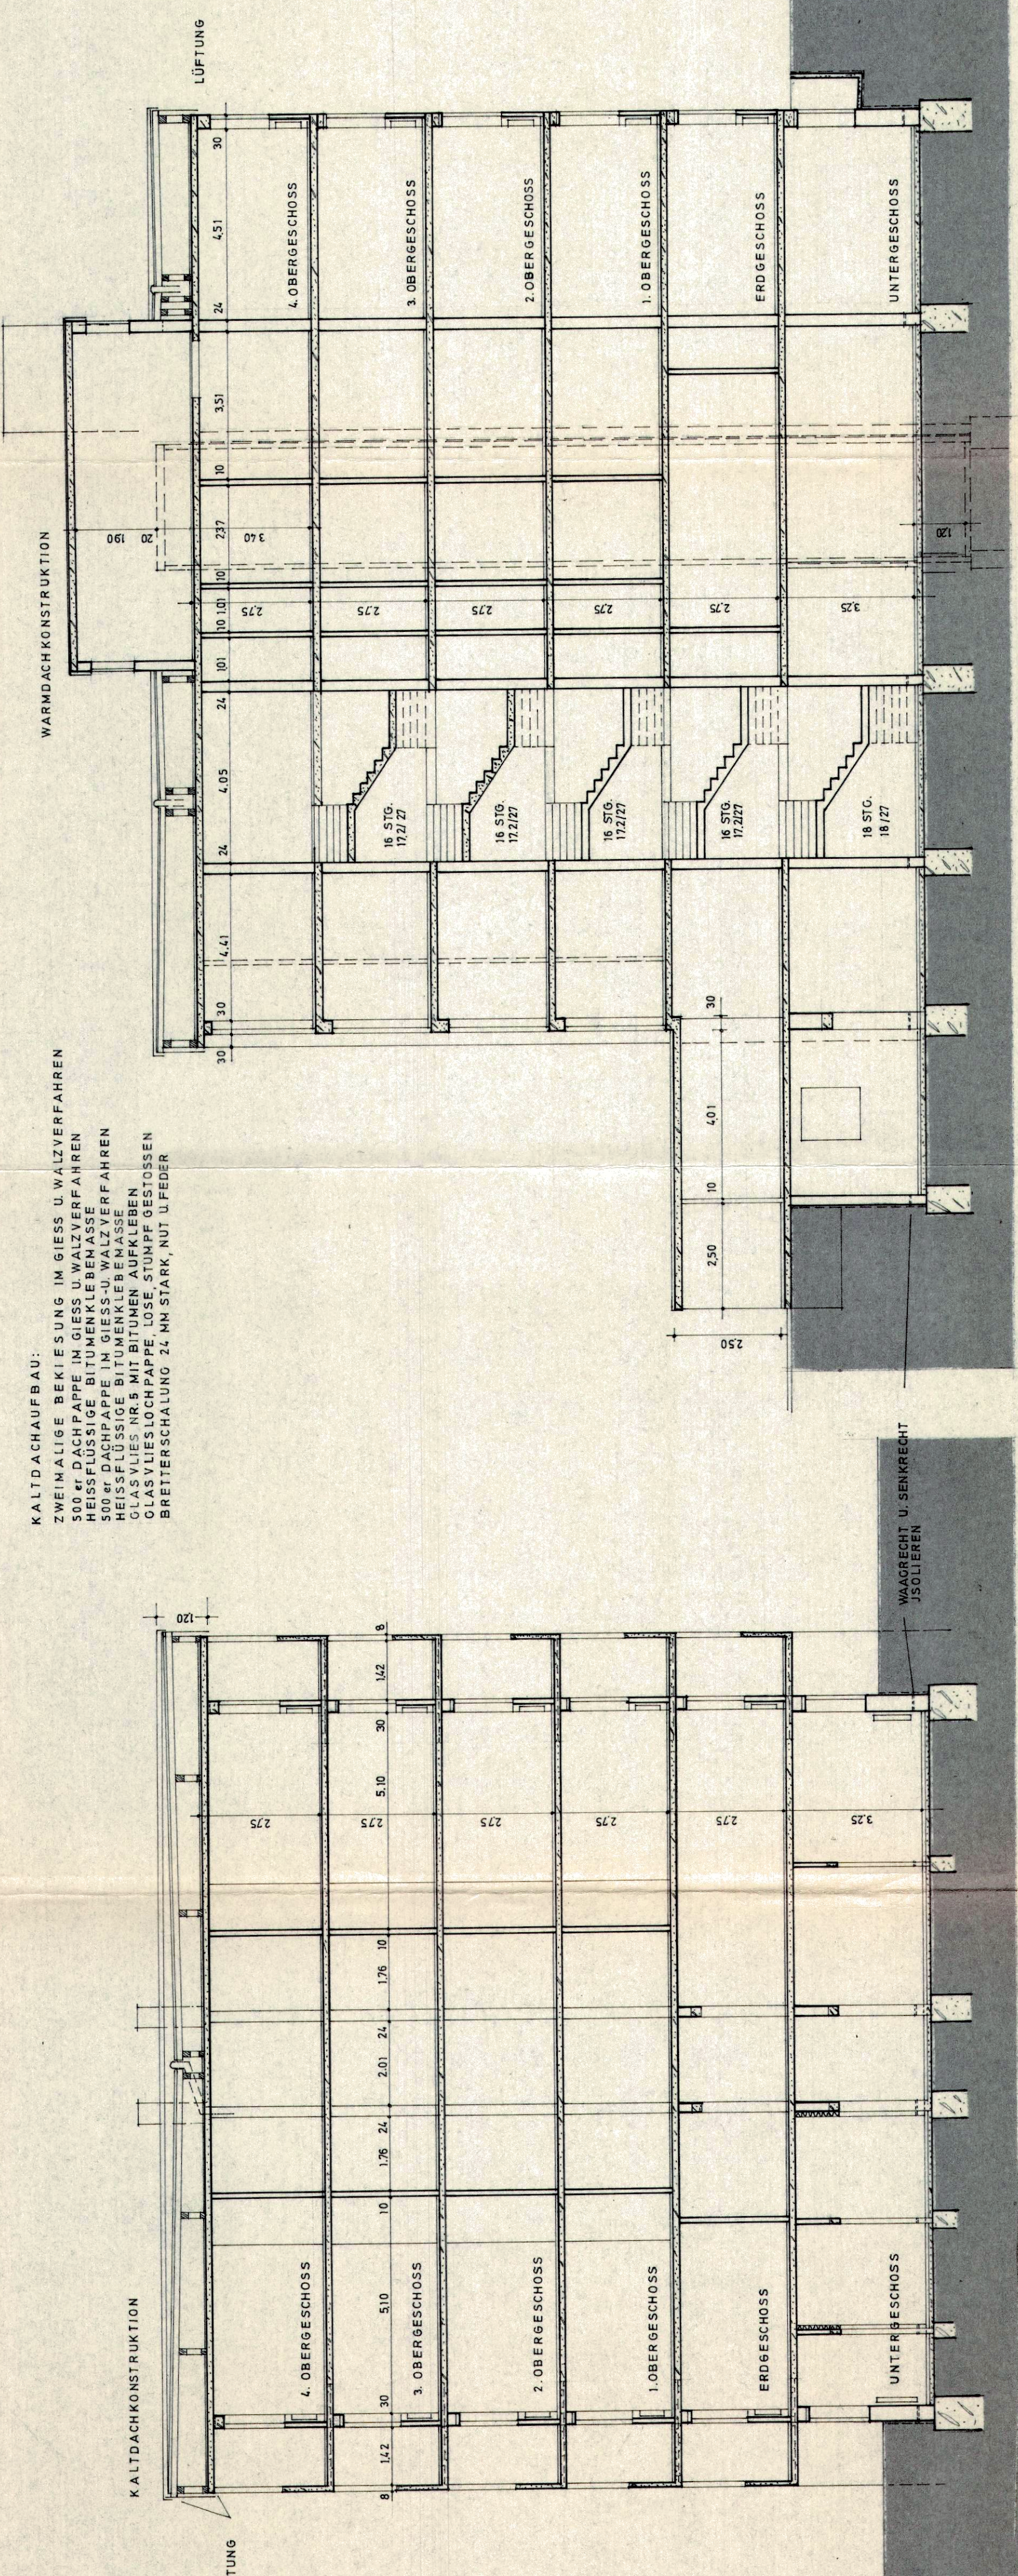

SCHNITT A-A

SCHNITT B-B

SCHNITT C-C