


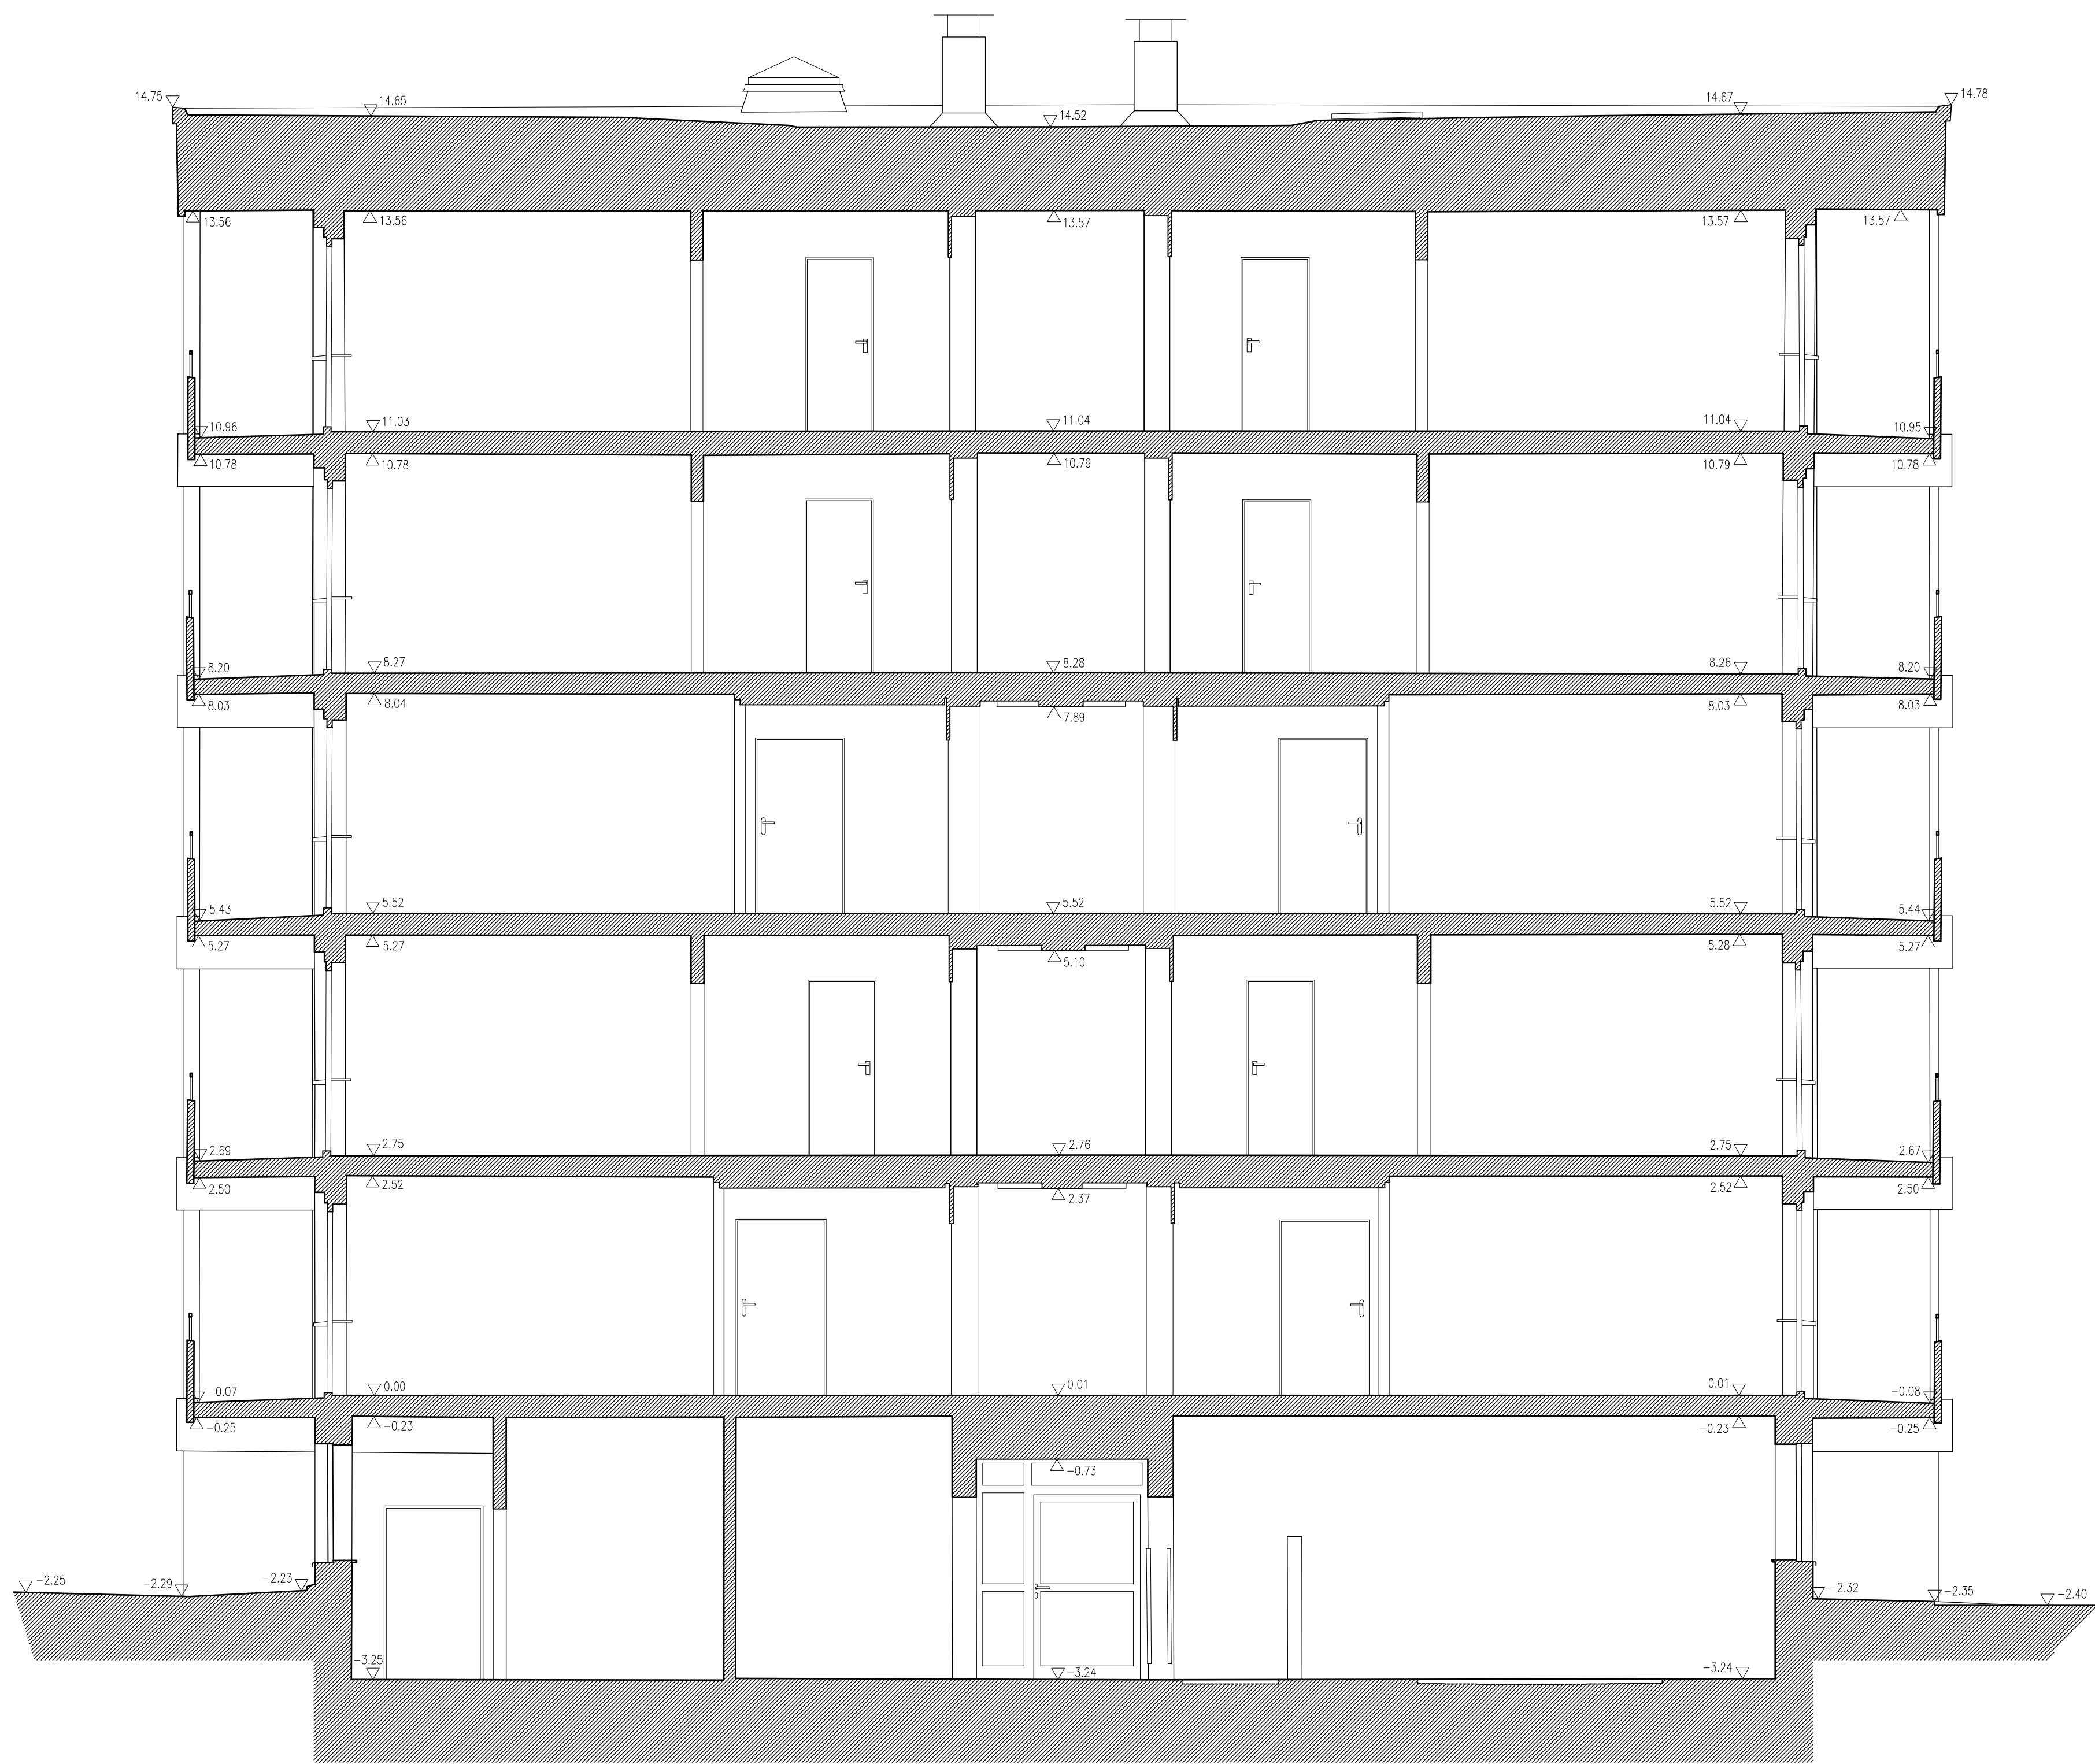

lokale Bezugshöhe: 0.00m = OK FB Haupteingang
staatliche Bezugshöhe: 0.00m = 309.83m ü. NN
Anschluß erfolgte über benachbarte Schachthöhen!

Projekt		
Lichtenfels – Altenheim		
Plan		
Querschnitt 1		
DWG	Hauptdarstellung	
08-qs1.dwg	lokal (siehe Plan)	
M 1:50	8/13	02/2013