
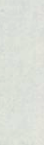
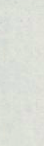
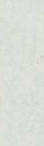
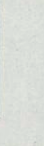
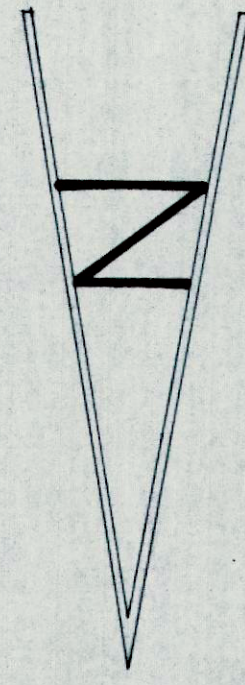


POSITIONSPLAN II. OBERGESCHOSS M. 1:100

LEGENDE

- | | |
|---|------------------------|
|  | LEICHTSTEINE |
|  | POROTON 0.8/1.00 MG.II |
|  | HLZ 1.2/1.50 MG.II |
|  | HLZ 1.6/1.50 MG.II |
|  | HLZ 1.2/2.50 MG.III |
|  | STAHLBETON B 225 |

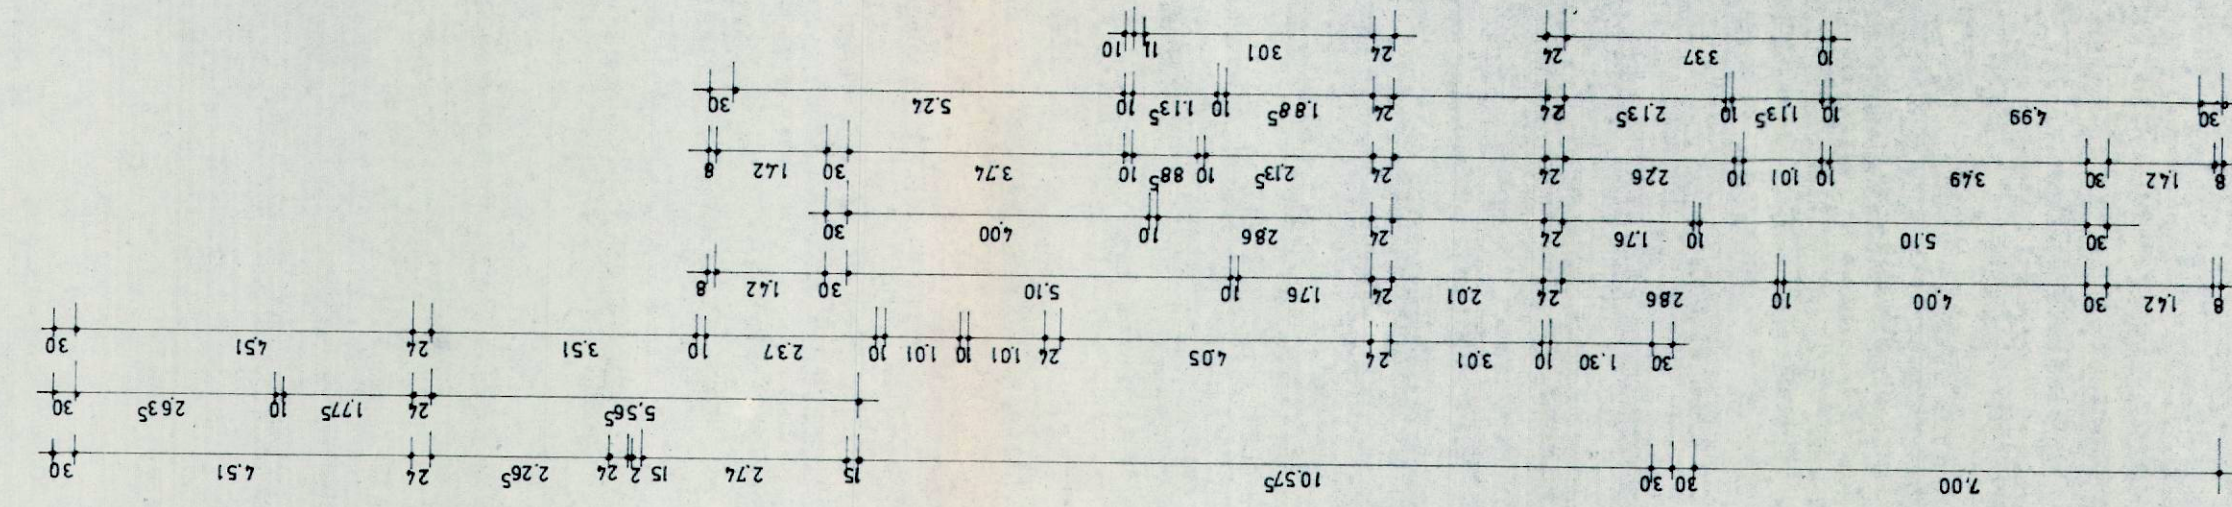

DER BAUHER:

DIE NACHBARN:

II, OG.

PLANUNG U. BETREUUNG:
LANDESWOHNFÜRSORGE BAYERN G.M.B.H.
ZWEIGSTELLE NÜRNBERG AUGUST 1970 BÄR 1070

