


NEUBAU EINES ALTENHEIMES
LICHTENFELS
AN DER VEIT-STOSS-STRASSE

M.1:100

POSITIONSPLAN III. OBERGESCHOSS

LEGENDE

- LEICHTWÄNDE
- PORTON 0,8/100 MG II
- HLZ 12/150 MG II
- HLZ 1,6/150 MG II
- STAHLBETON B 225


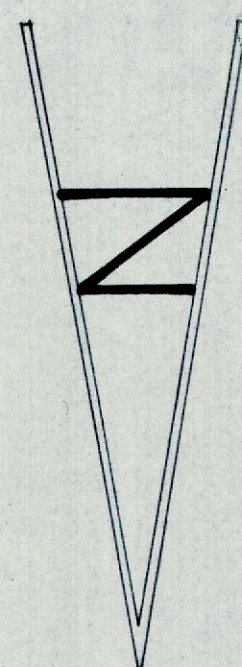


DER BAUHERR:

DIE NACHBARN:

III. OG.

PLANUNG U. BETREUUNG:
LANDESWOHNUNGSFÜRSORGE BAUVERBAND
ZWEIGSTELLE NÜRNBERG AUGUST 1970 BAR 0,70
W. A. A. A.

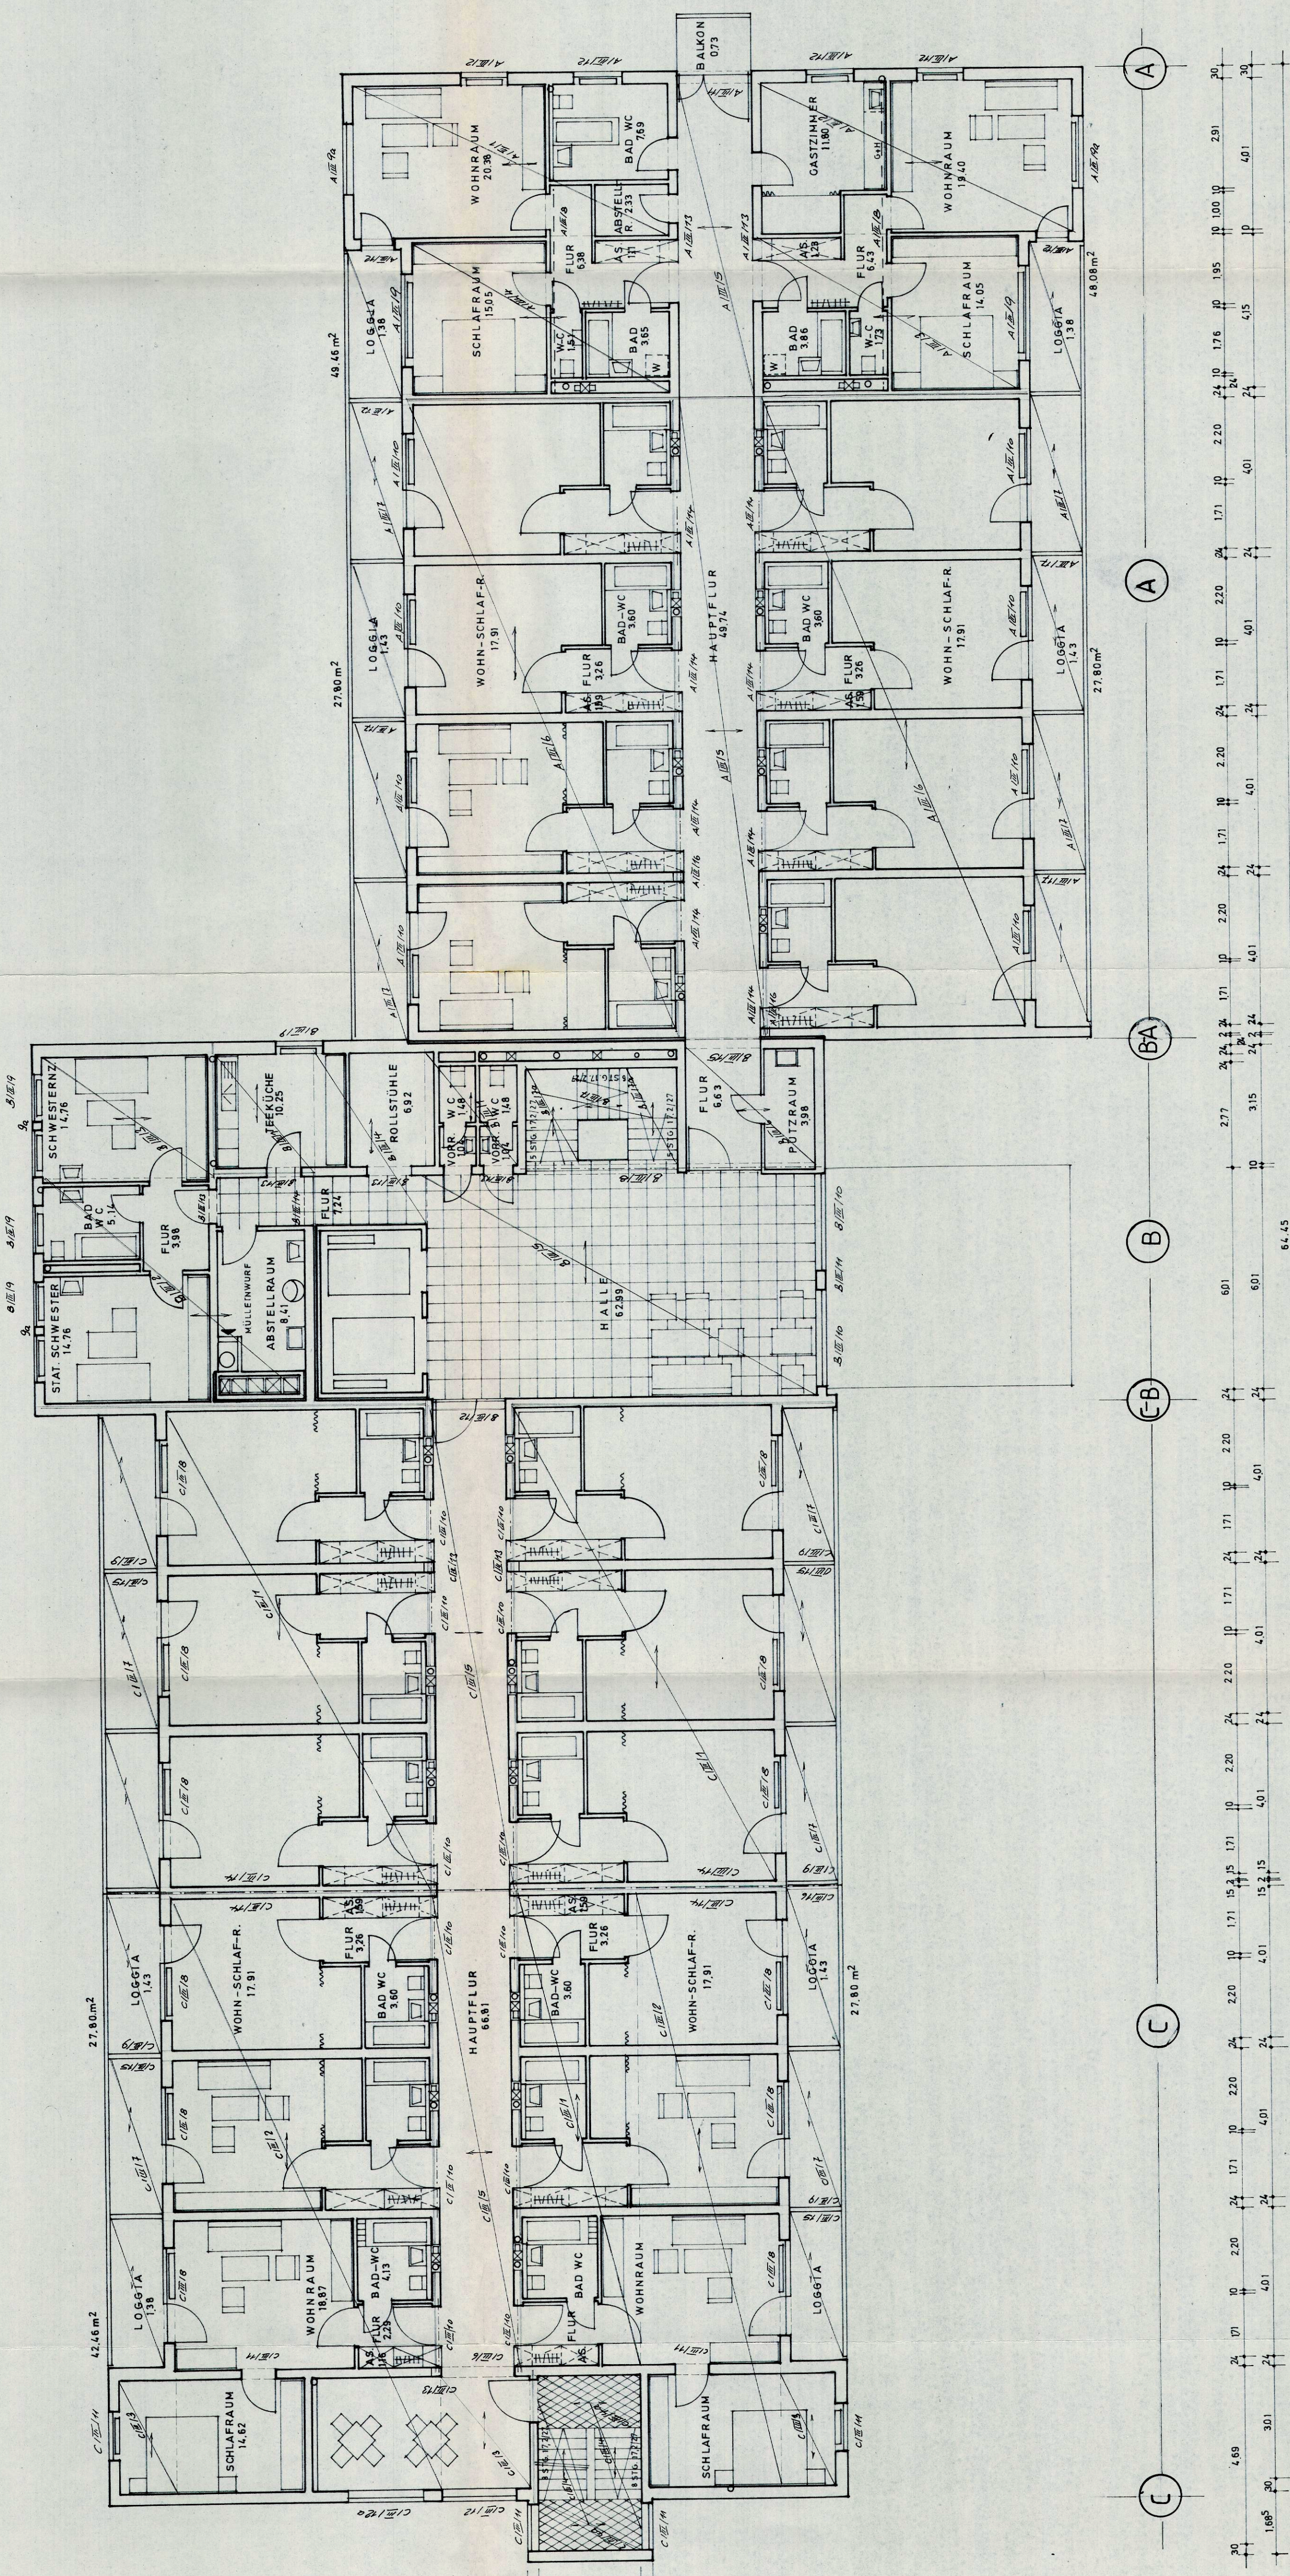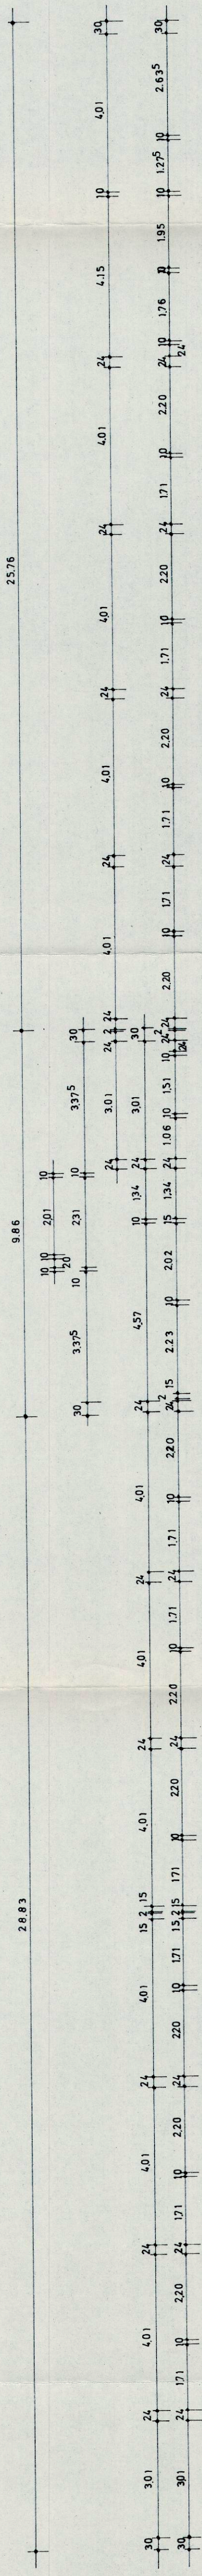

C C B A A