
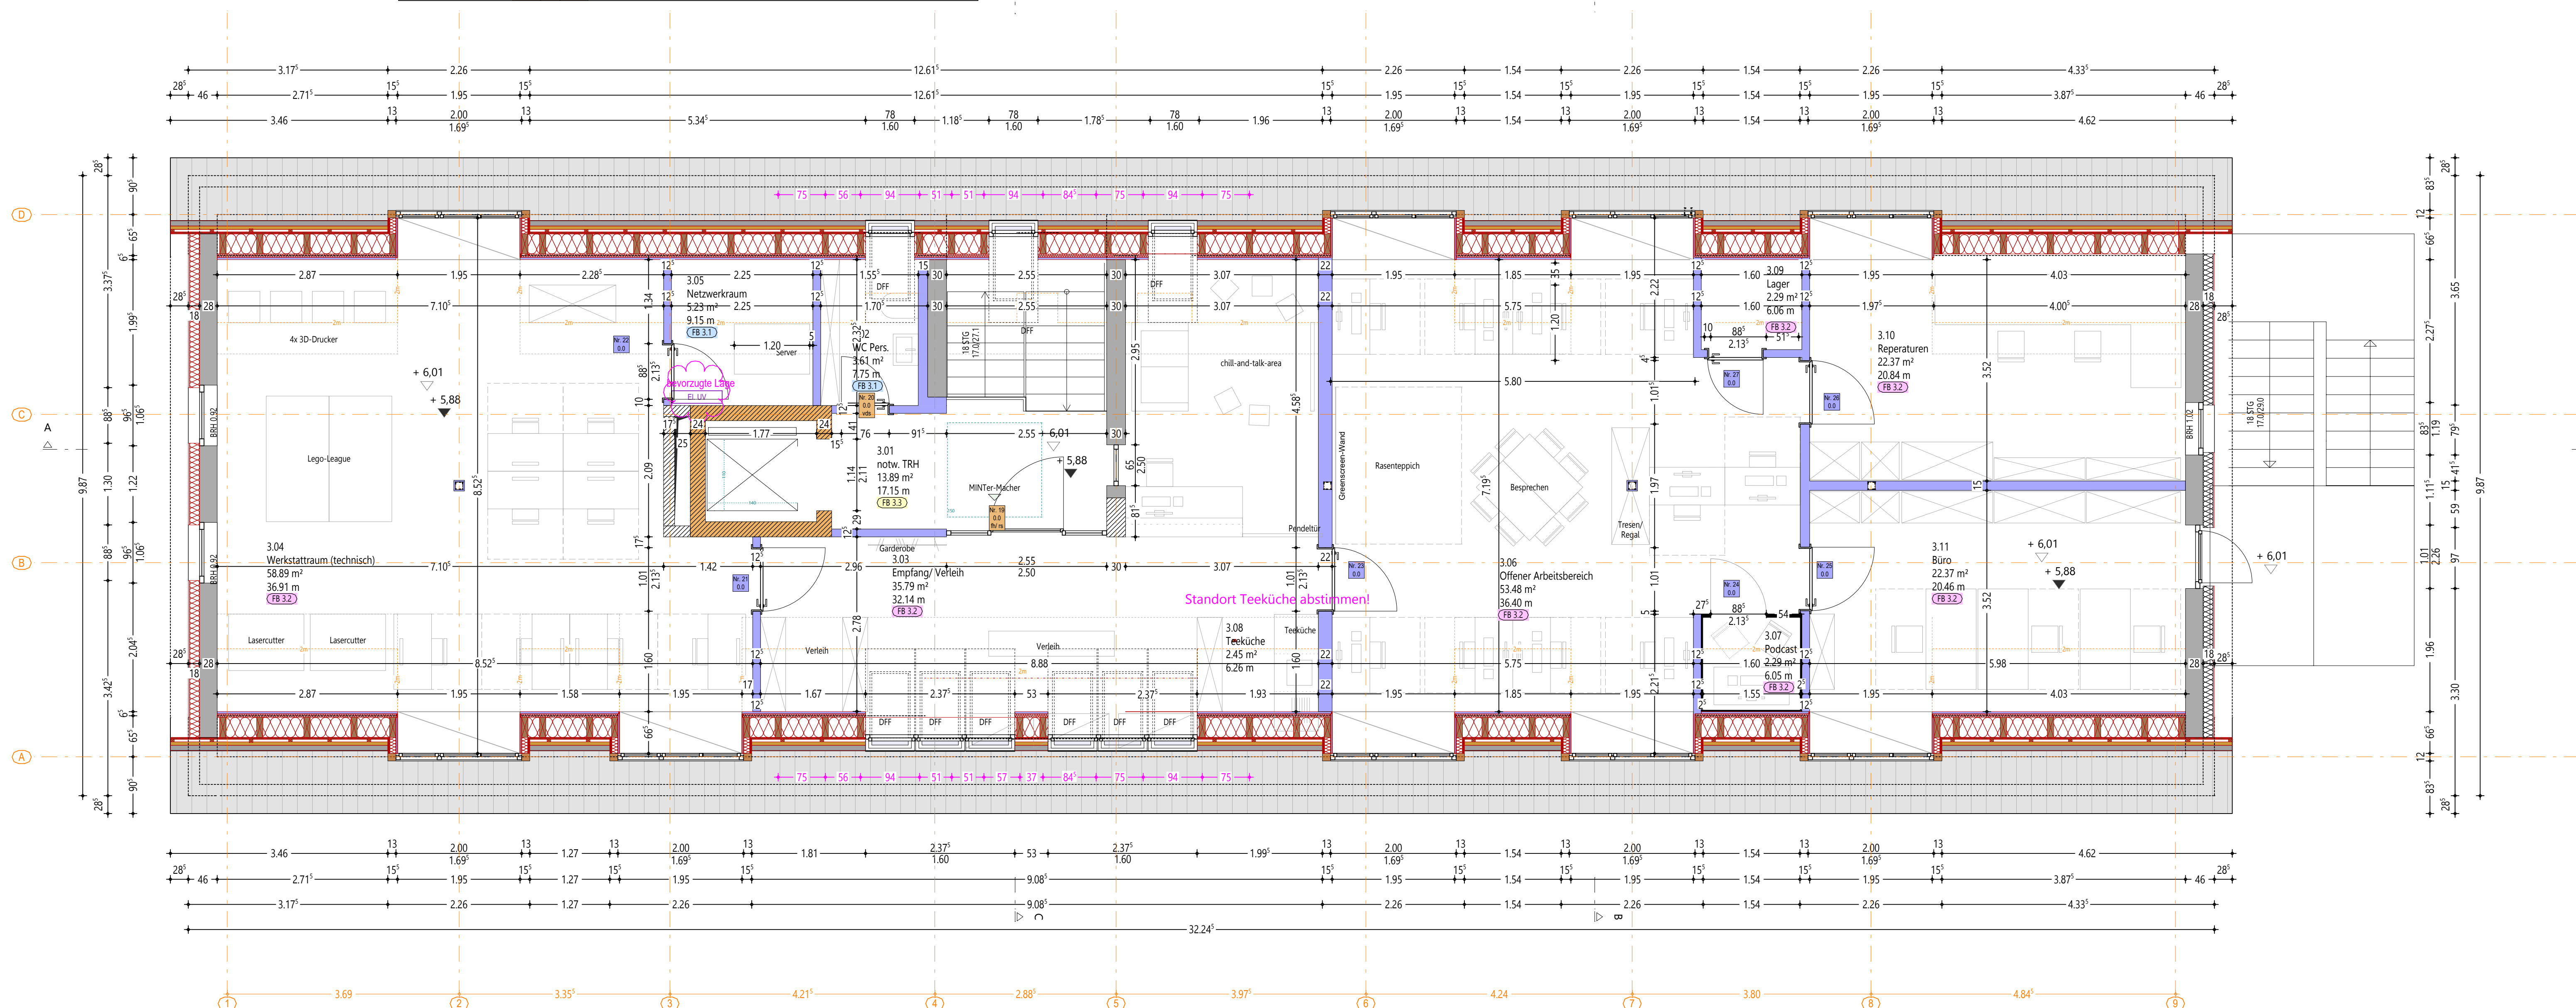


Dachgeschoss

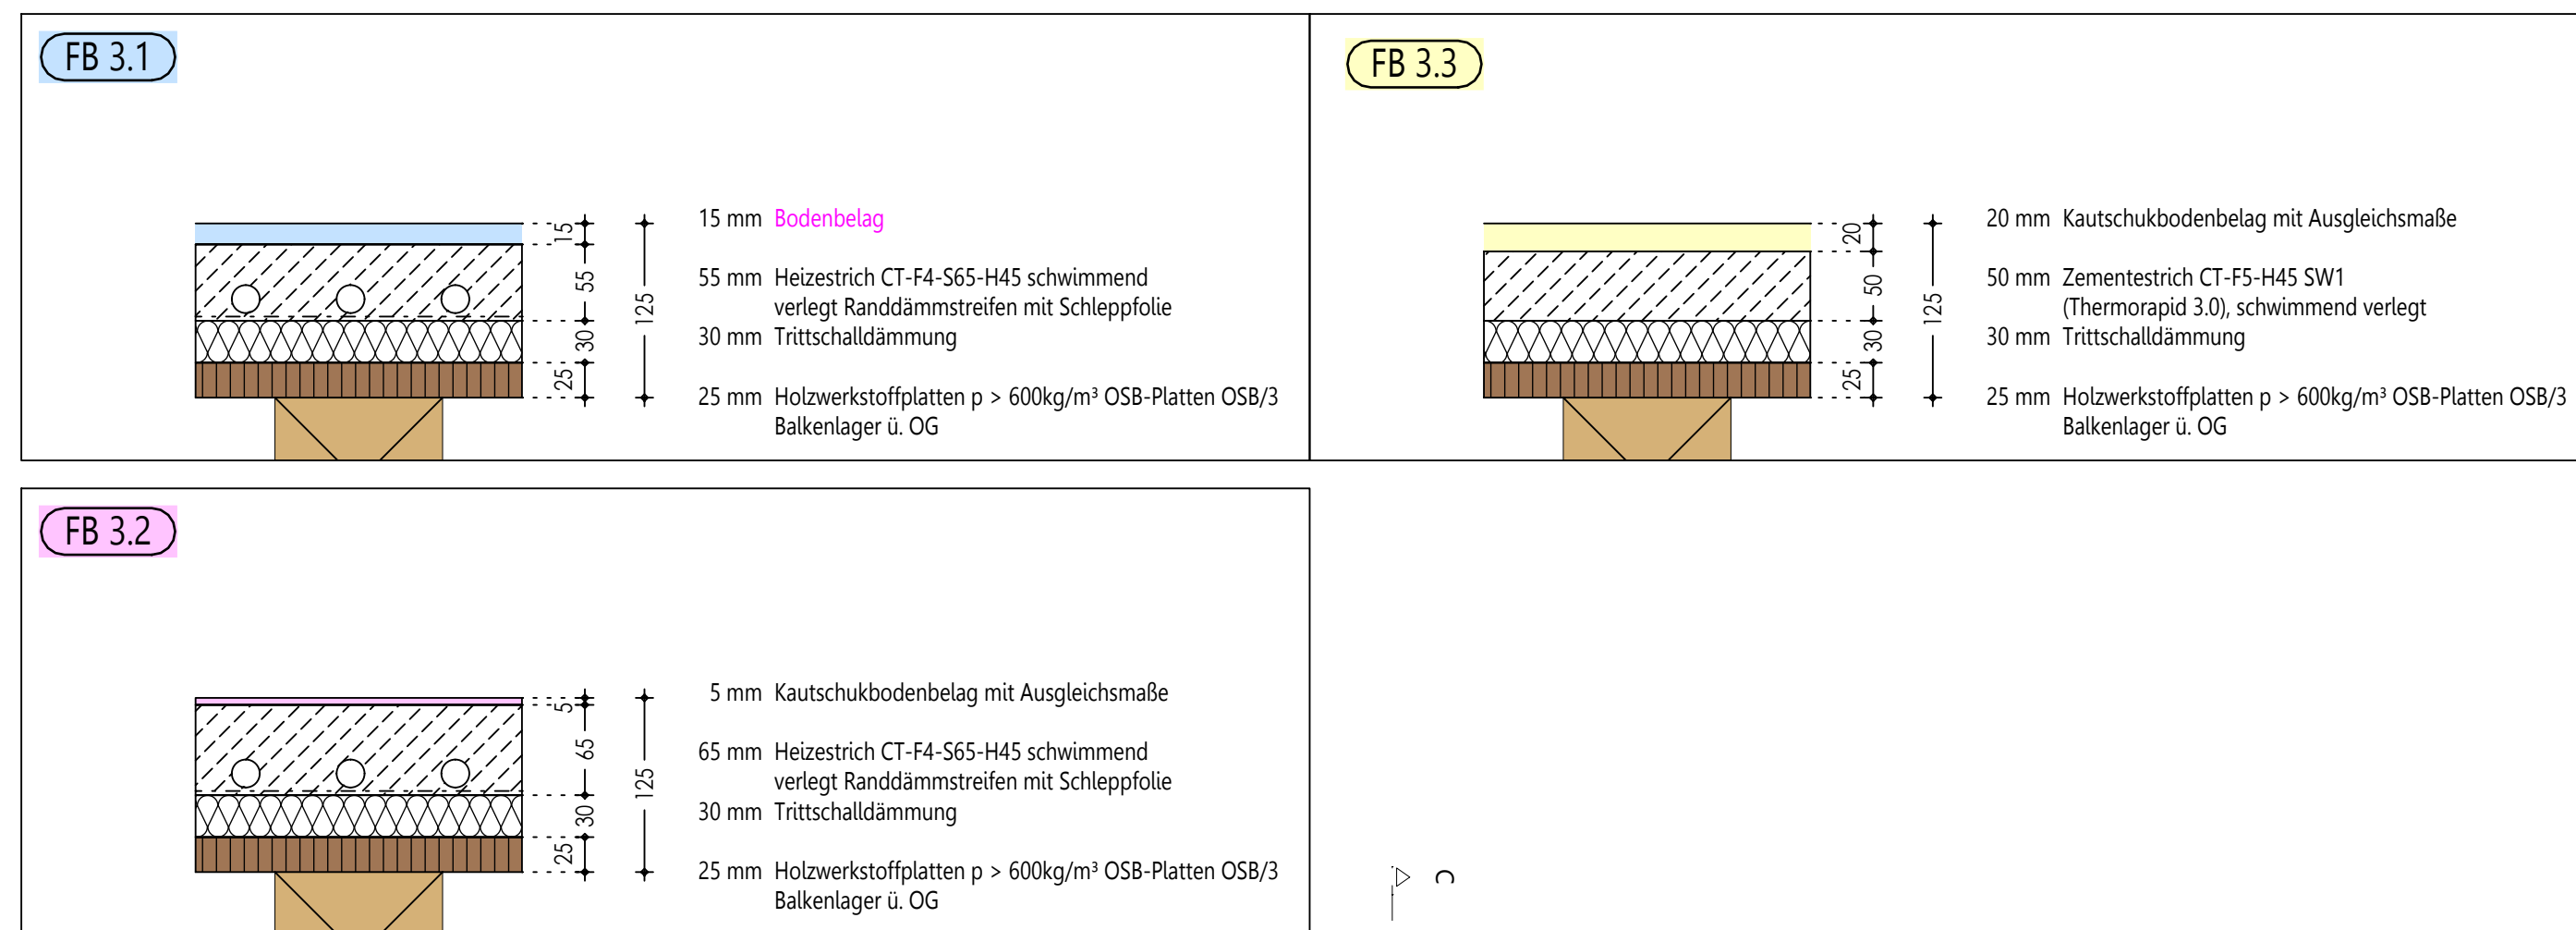

LEGENDE

Alle Maße sind am Bau zu prüfen! Bei Maßabweichungen ist die Bauleitung bzw. das Planungsbüro zu Informieren! Eigenmächtige Änderungen sind nicht zulässig!

Türhöhen und Brüstungshöhen ab Oberkante Fertigfußboden

Alle Maße sind am Bau zu prüfen.
Alle tragenden Bauteile nur in Verbindung mit Pläne Statiker.

Baustoffe

- | | |
|---|---|
|  | ? Material Aufzugschacht |
|  | Holzständerbauweise |
|  | Poroton-Hochlochziegel-Plan-T; DFK > 12,0 N/mm ² |
|  | Trockenbauwand |
|  | Trockenbauwand, brüstungshoch |
|  | abgehängte Decke |
|  | Stahlbeton (Ortbeton) |
|  | Stahlbeton (Halb-Fertigteile) |
|  | Stahlbeton (Fertigteile) |
|  | Wärmedämmung |
|  | OKFFB = Oberkante FFB |
|  | OKRFB = Oberkante RFB |
|  | Bodenschwellen |
|  | WD Wanddurchbruch / KB-W Kernbohrung Wand |
|  | FD Fußbodendurchbruch / KB-F Kernbohrung Fußboden |
|  | DD Deckendurchbruch / KB-D Kernbohrung Decke |
|  | WS Wandschlitz / BA Bodenaussparung / BS Bodenschlitz |
|  | DA Deckenaussparung |

Brandschutzelement

LF Nr. 01	= Türnummer fortlaufend
LV 00	= LV-Position

fh/ rs = feuerhemmende, rauchdichte und selbstschließende Tür

vds = vollwandige, dicht- und selbstschließende Tür

Innentürelement Lsg. Nr. 01 = Türnummer fortlaufend
LV: 0.0 = LV-Position

RFB	Rohfußboden	FFB	Fertigfußboden
UZ	Unterzug	LRH	lichte Raumhöhe
OK	Oberkante	BRH	Brüstungshöhe

ÄNDERUNGEN

PROJEKT

Anpassung Dachflächenfenster sh 04.08.26
Umbau und Sanierung des alten Bürogebäudes
auf dem Beyer-Gelände
 Baptist-Kraus-Straße 5
 92665 Altenstadt a.d. Waldnaab

**AUFTRAGGEBER
BAUHERR**

Gemeinde Altenstadt a.d. Waldnaab
Hauptstraße 6
92665 Altenstadt a.d. Waldnaab

PLANNAME

5020 Grundriss Dachgeschoss

PLANDATEN

Projektnummer	0220	Erstelldatum	28.07.2026
Leistungsphase	5	Maßstab	1 : 50
Verfasser	sh	Index	

PLANUNG