
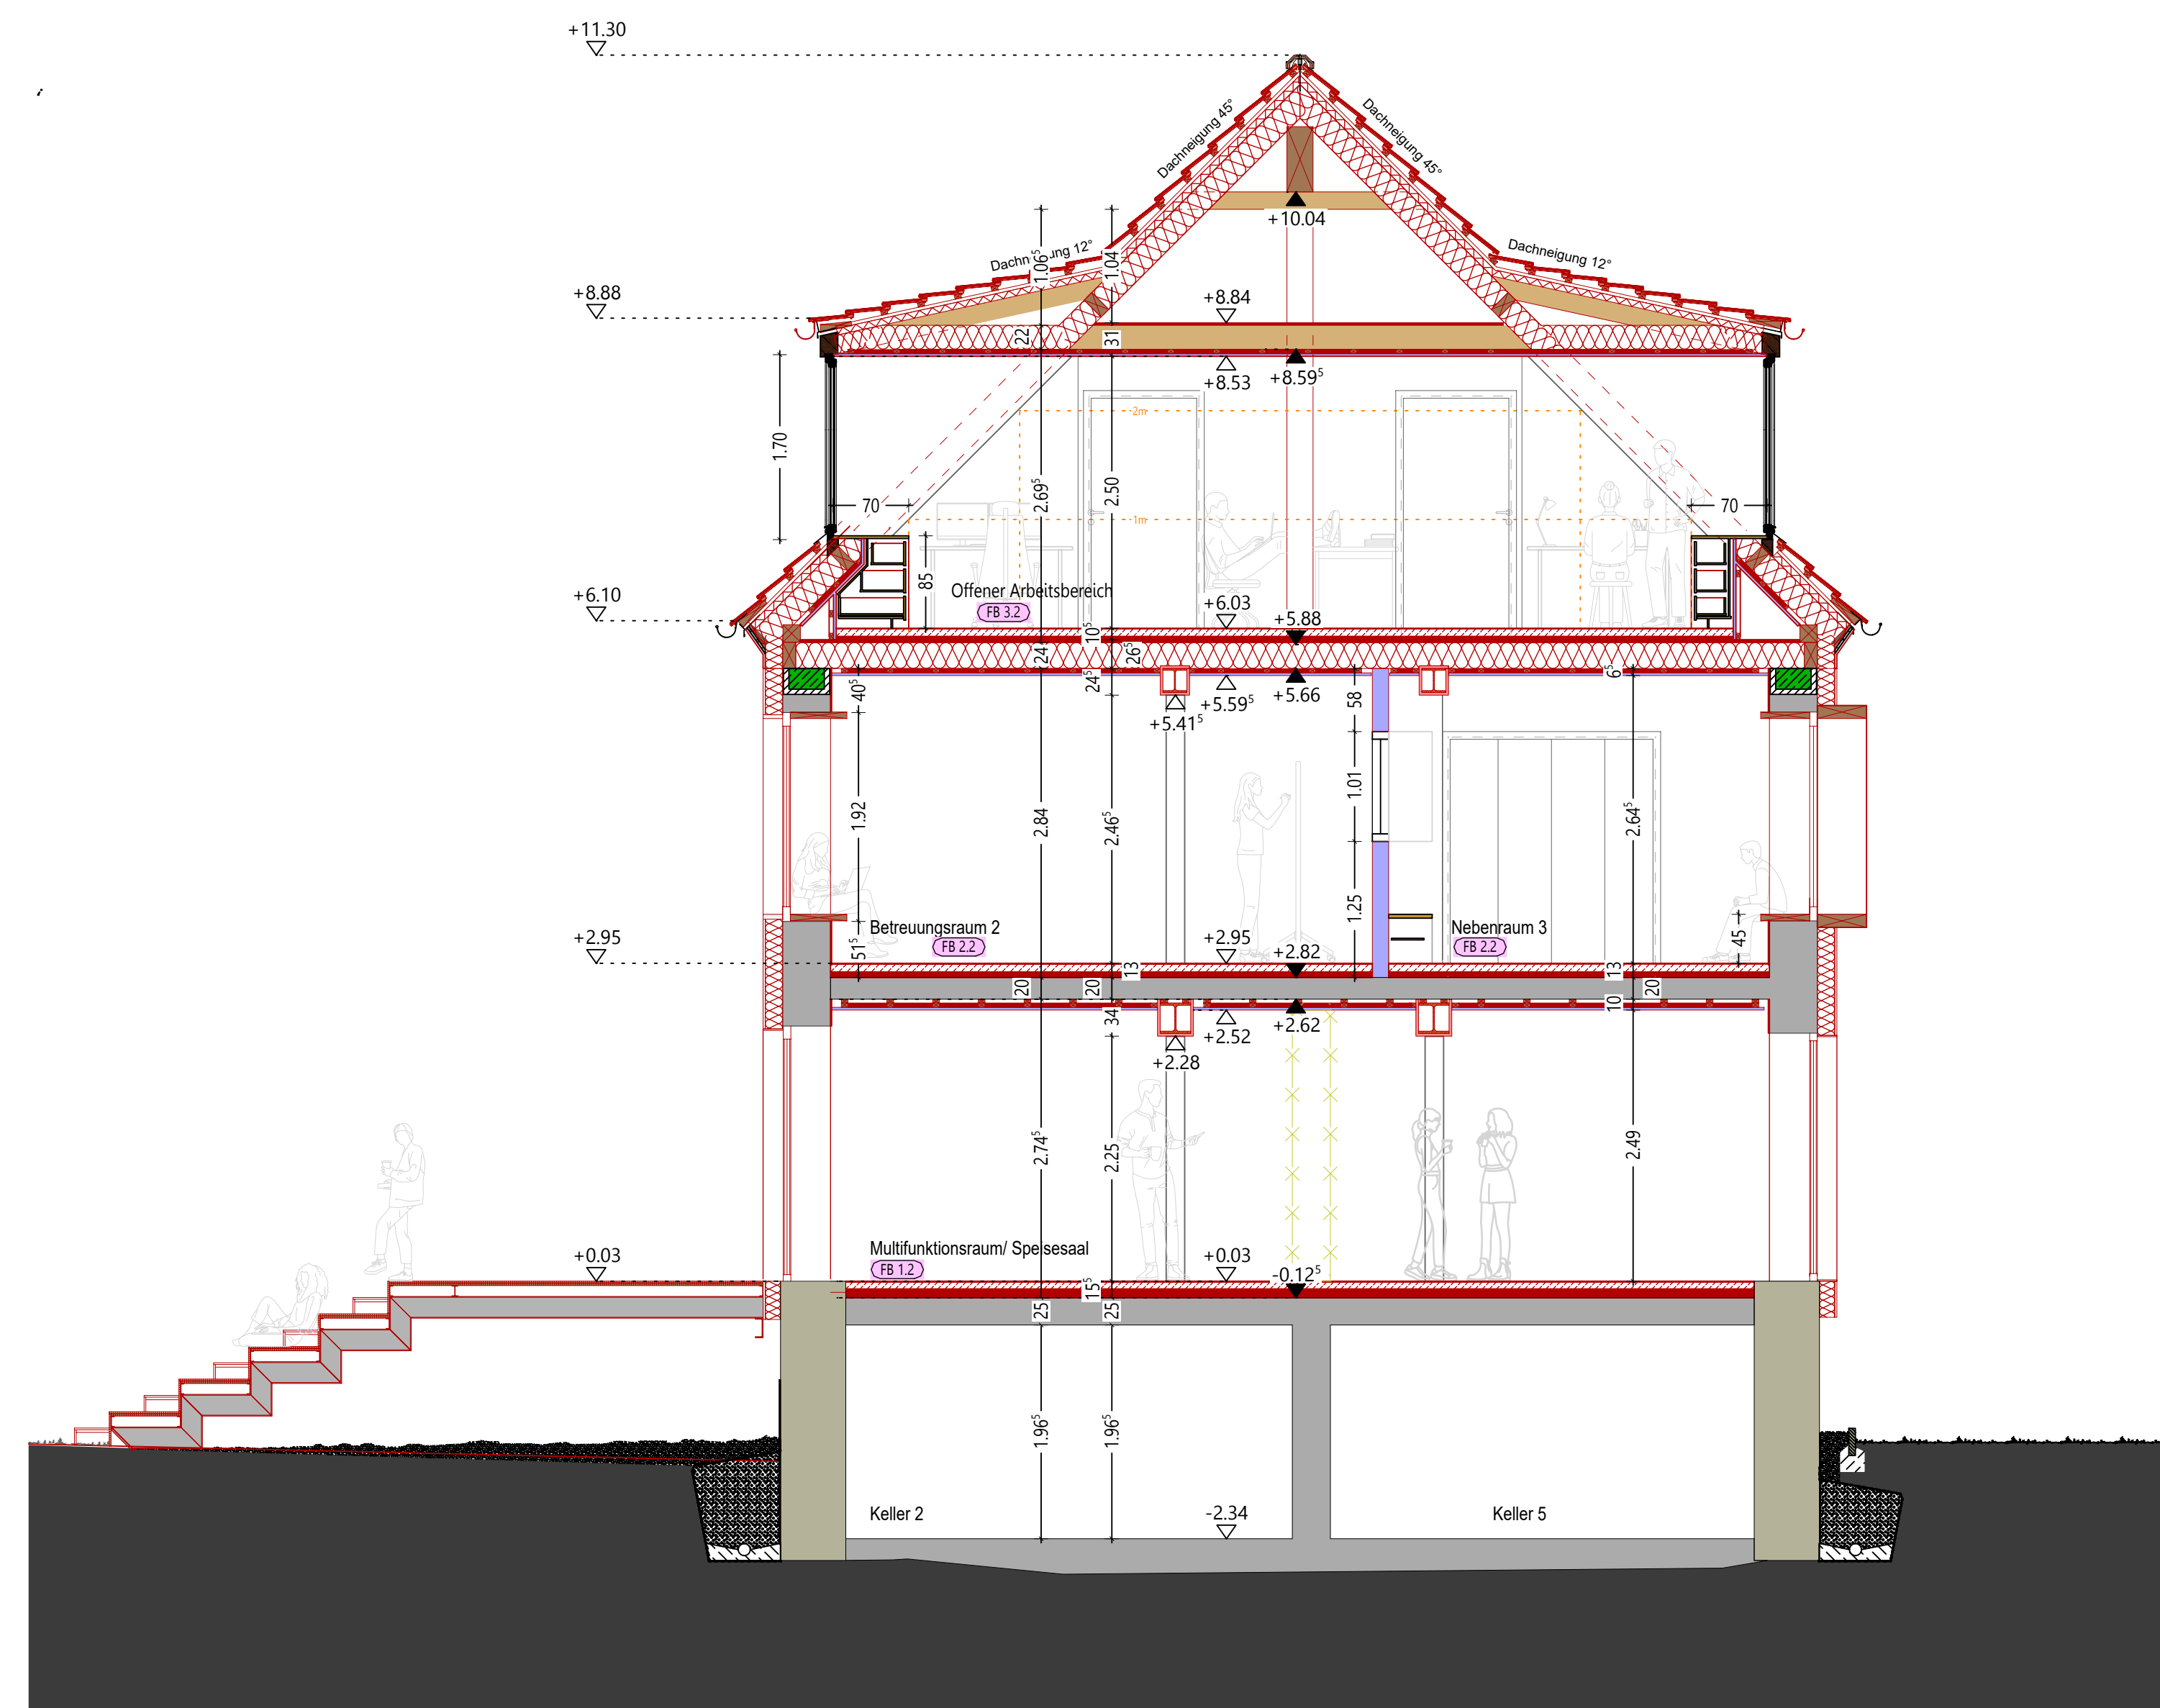
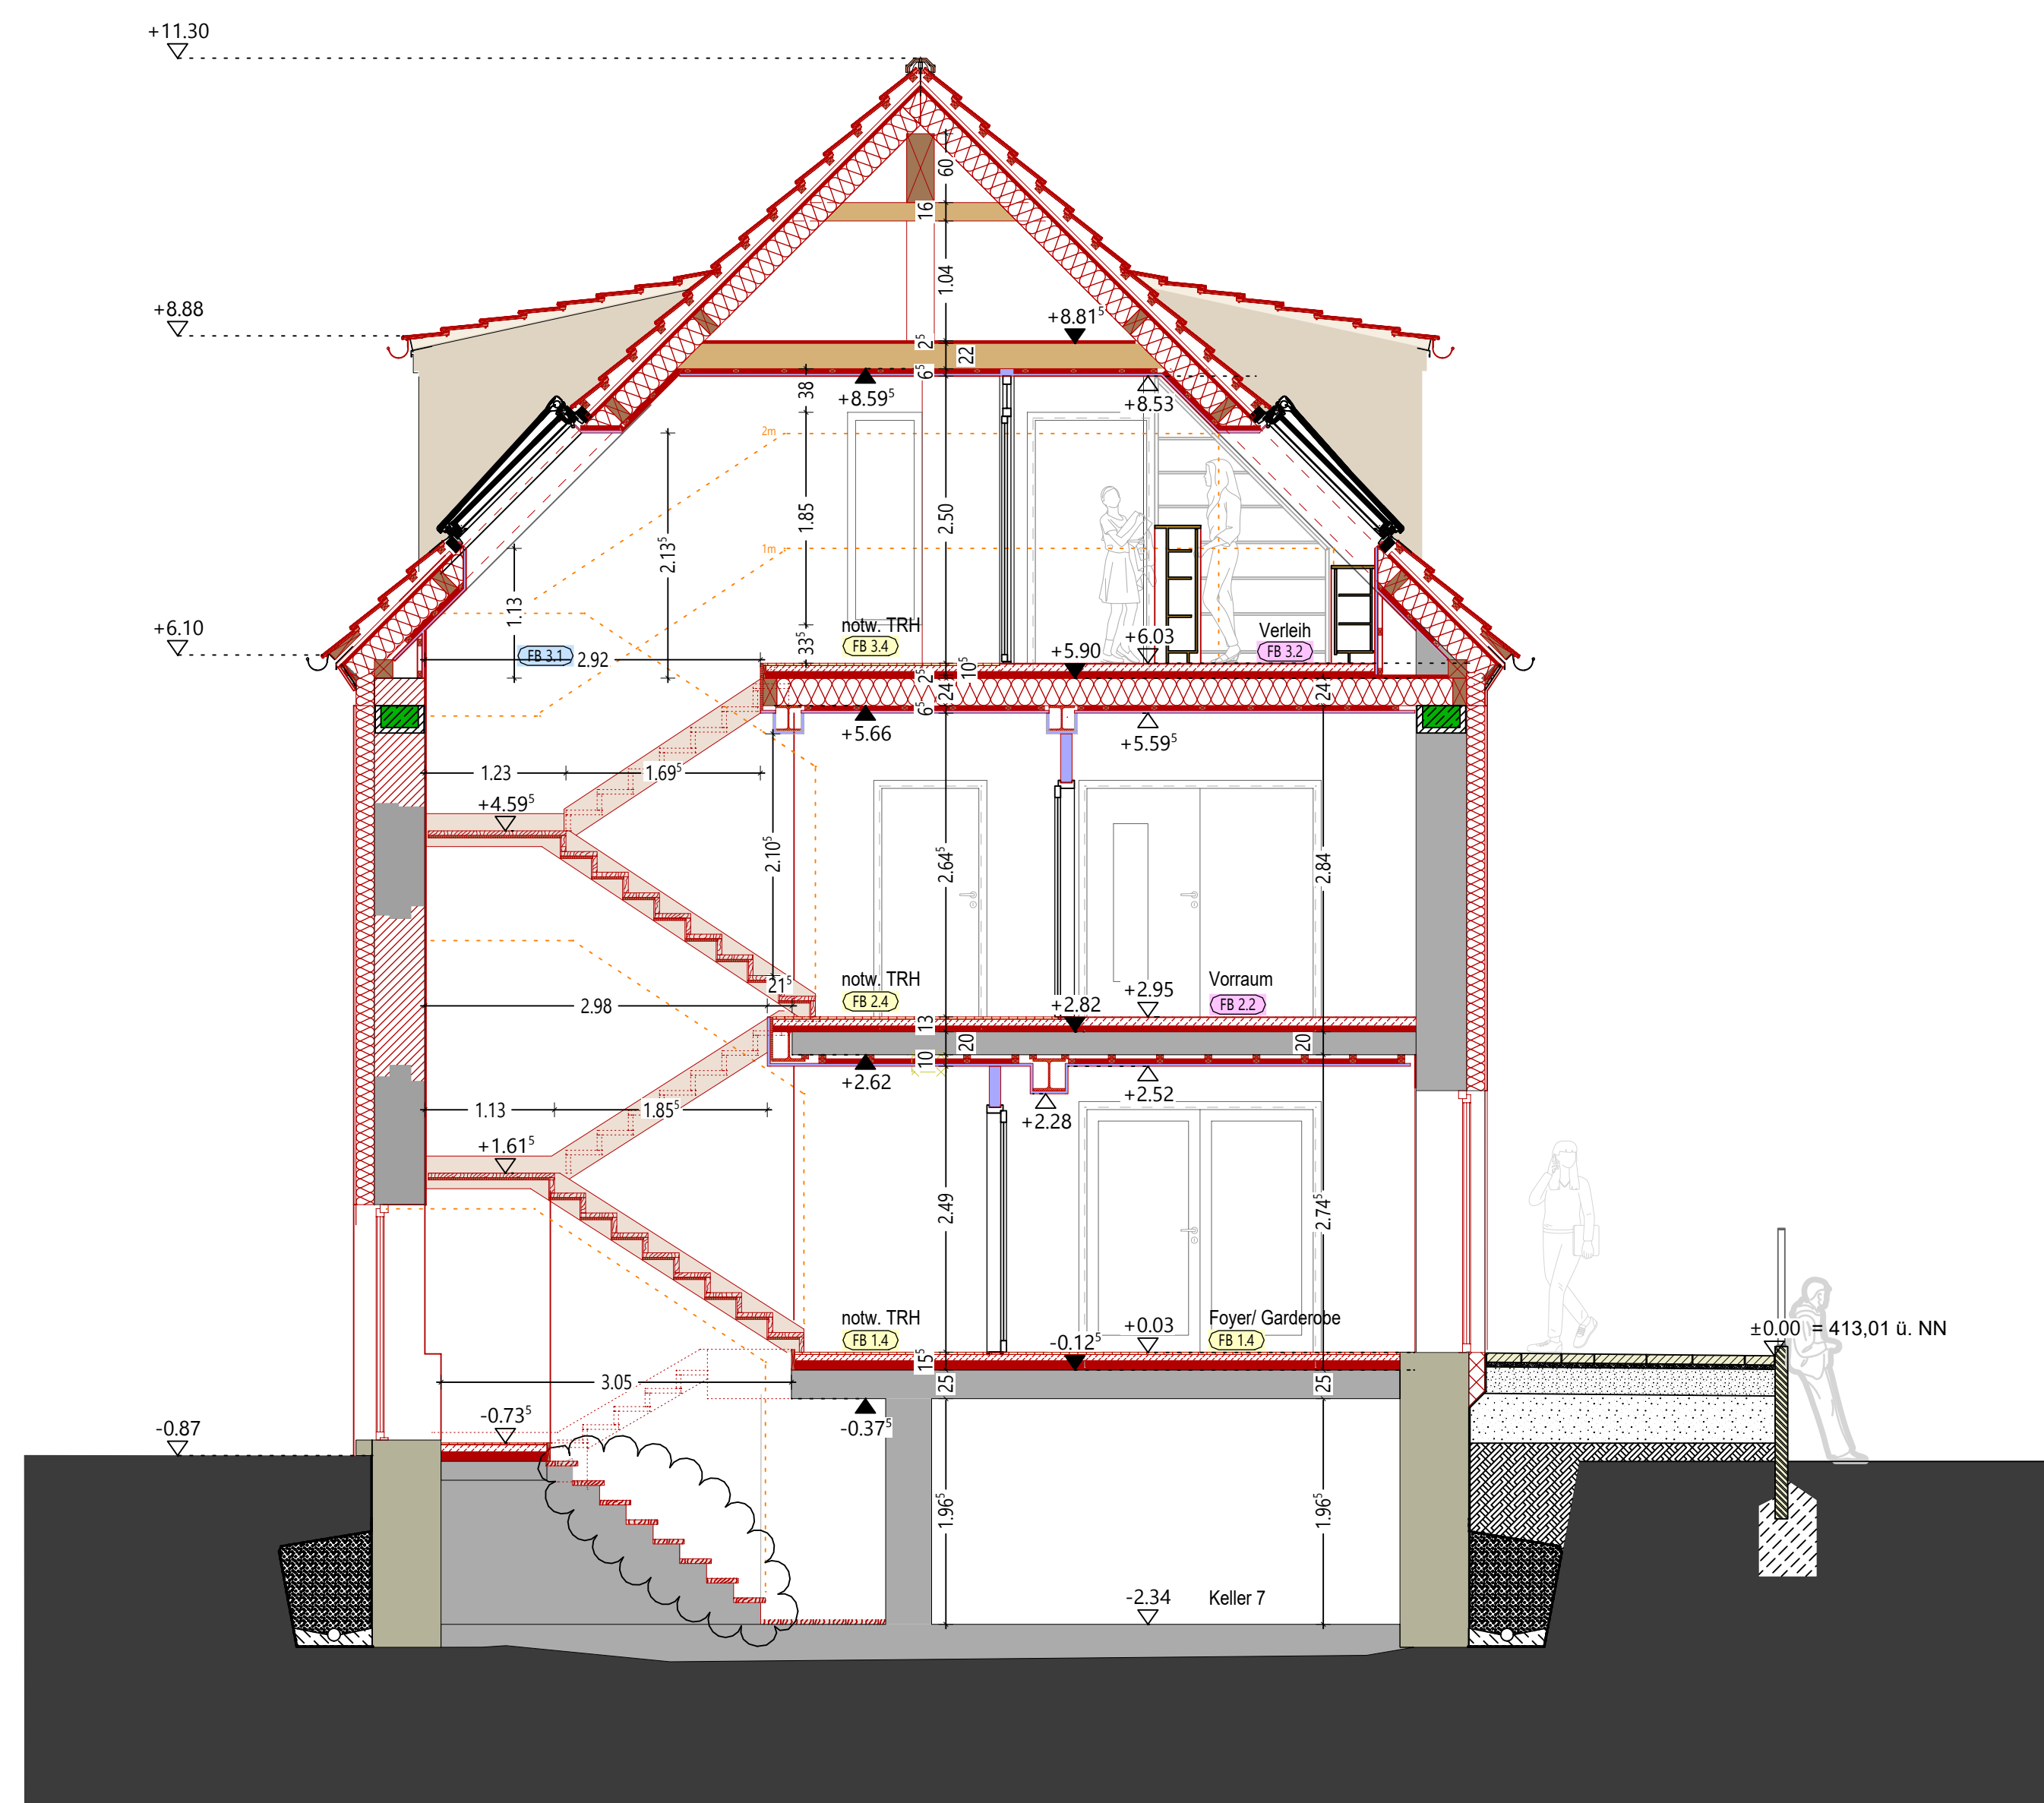


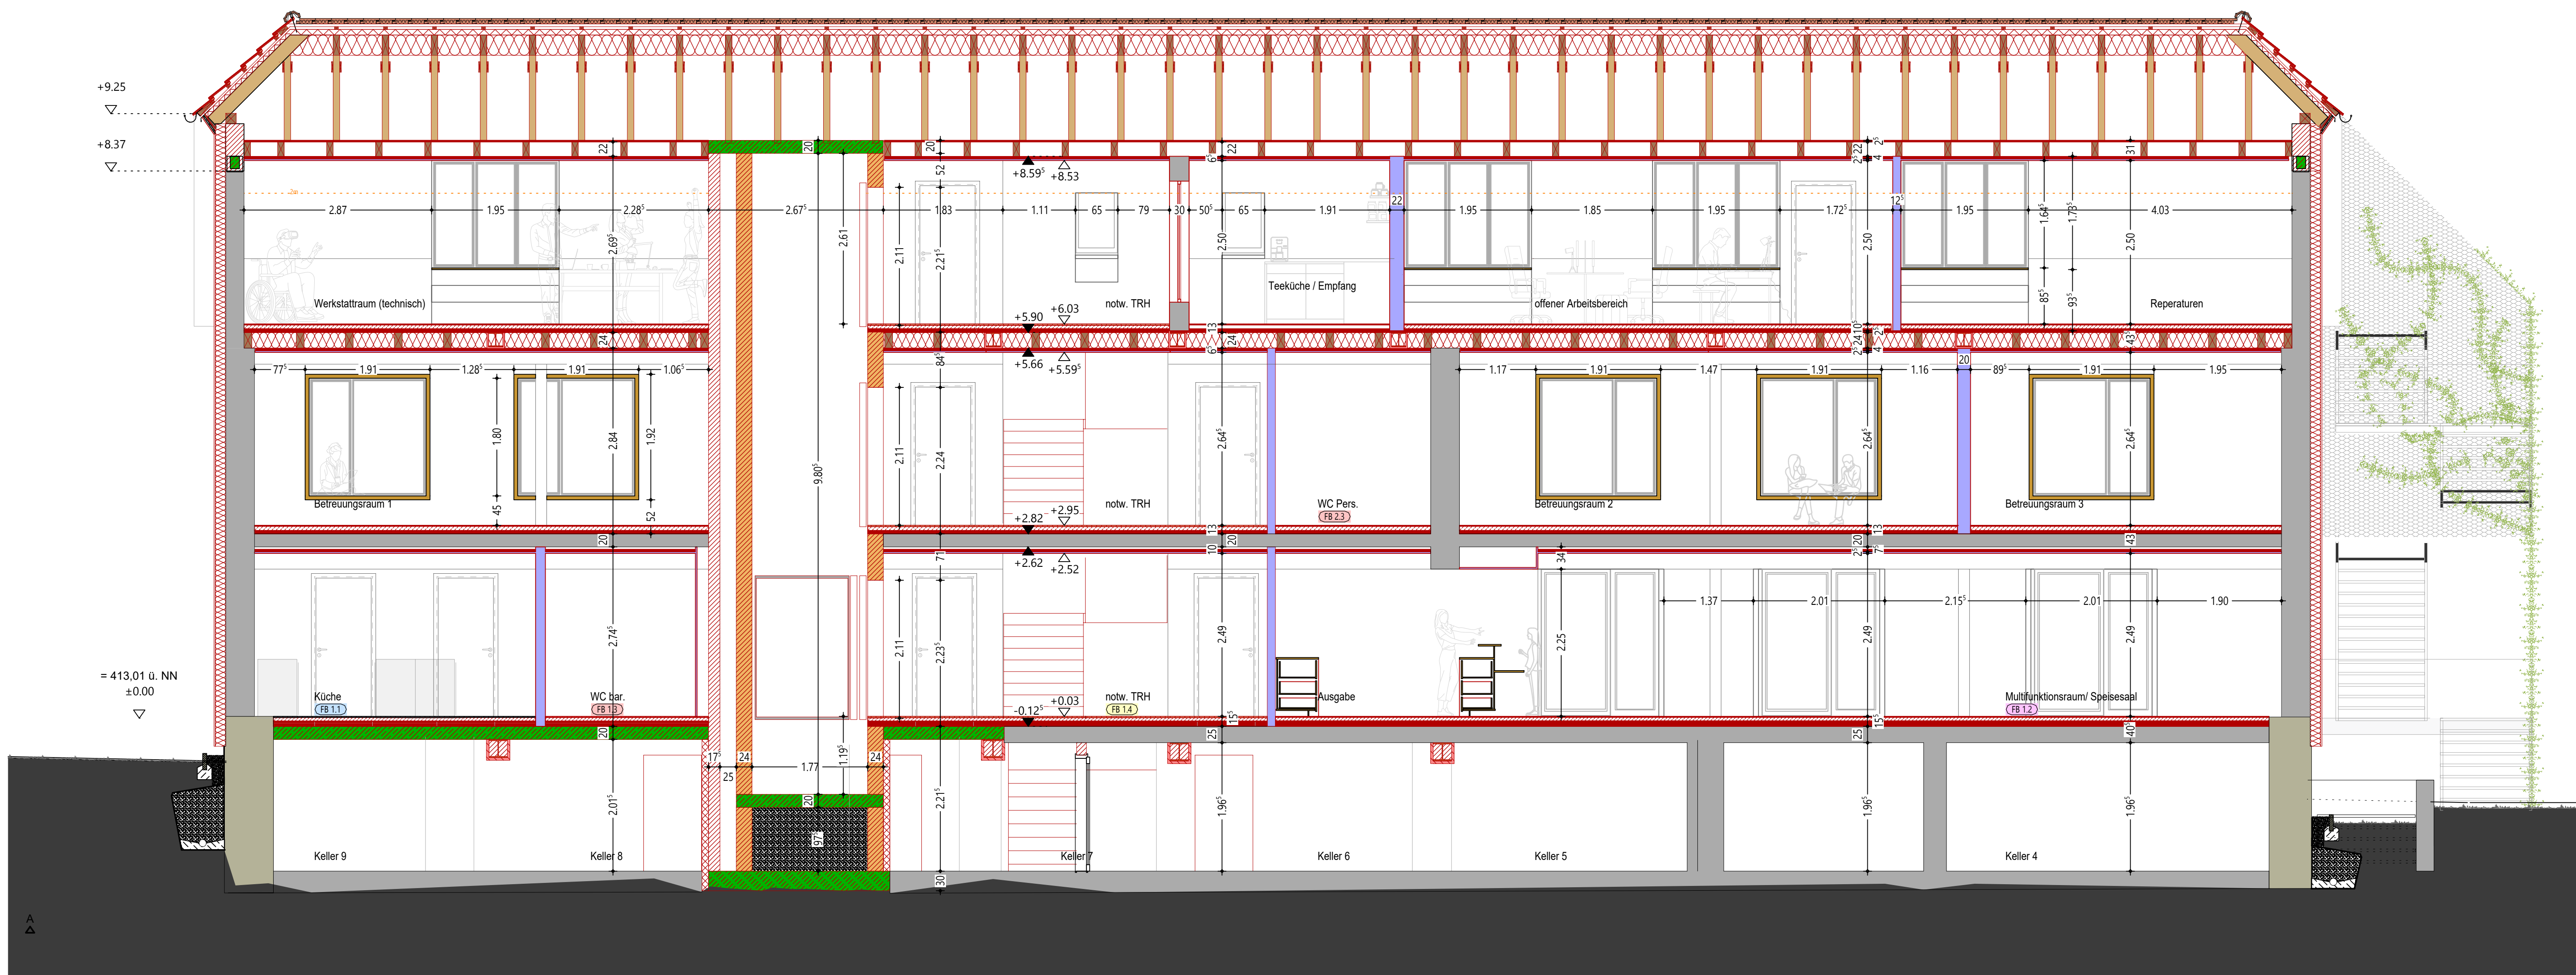

Projektnummer	0220	Erstelldatum	28.07.2026
Leistungsphase	5	Maßstab	1 : 50
Verfasser	sh	Index	