


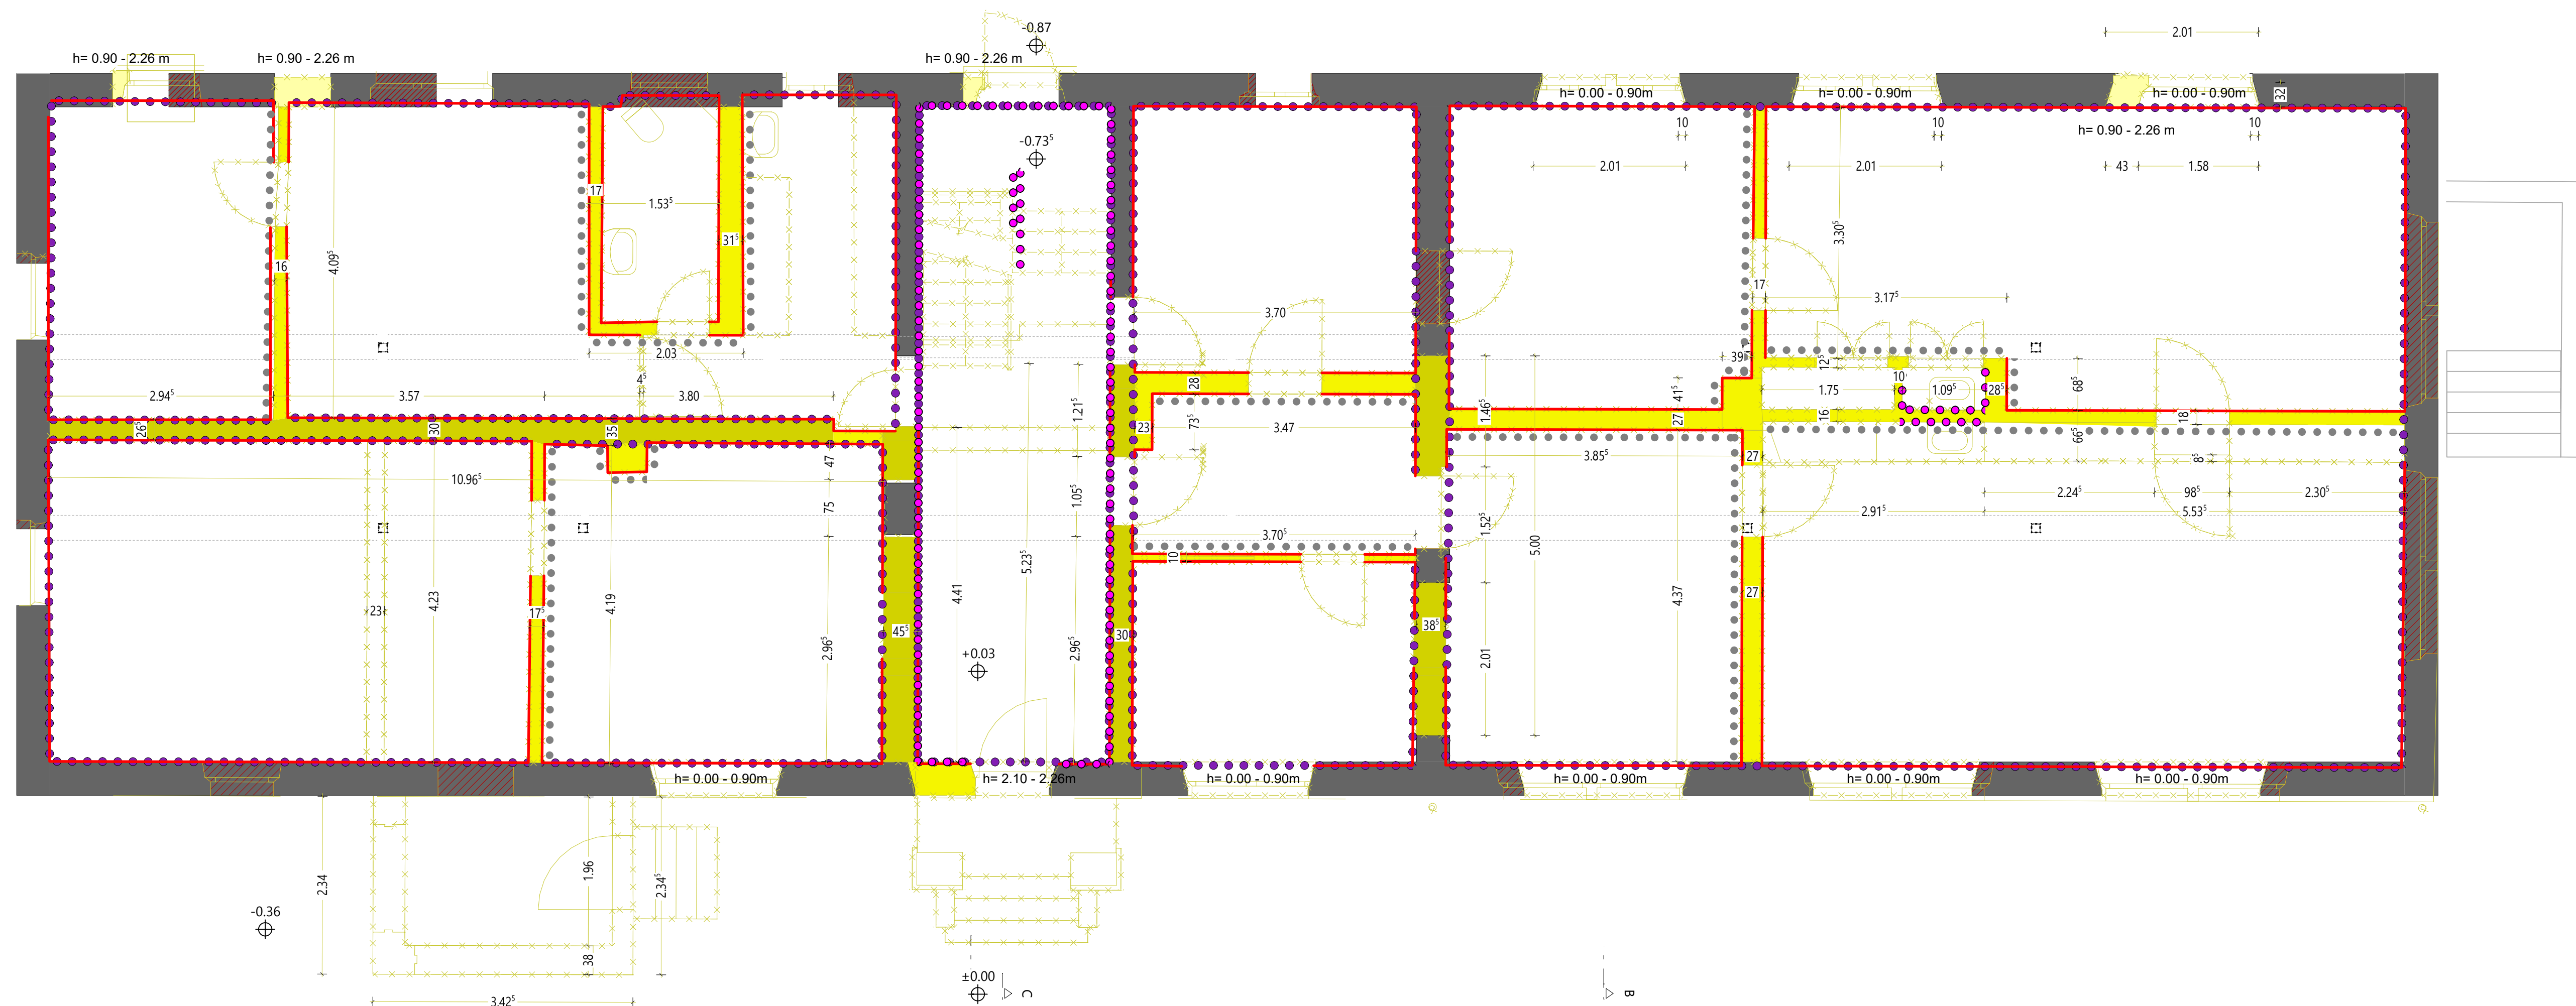

LEGENDE

Alle Maße sind am Bau zu prüfen! Bei Maßabweichungen ist die Bauleitung bzw. das Planungsbüro zu informieren
Eigenmächtige Änderungen sind nicht zulässig!

Türhöhen und Brüstungshöhen ab Oberkante Fertigfußboden

Alle Maße sind am Bau zu prüfen.
Alle tragenden Bauteile nur in Verbindung mit Pläne Statiker.

Baustoffe

-  Abbruch Wand, massiv, raumhoch
-  Abbruch Wand, nichttragend, raumhoch
-  Abbruch bis Sturzhöhe
-  Abbruch Sonstige Elemente
-  Fliesen abschlagen
-  Putz abschlagen
-  nicht tragende Innenwände
-  Sockelleiste abbrechen

ÄNDERUNGEN

PROJEKT

**Umbau und Sanierung des alten Bürogebäudes
auf dem Beyer-Gelände**
Baptist-Kraus-Straße 5
92665 Altenstadt a.d. Waldnaab

**AUFTRAGGEBER
BAUHERR**

Gemeinde Altstadt a.d. Waldnaab
Hauptstraße 6
92665 Altstadt a.d. Waldnaab

PLANNAME

8020 Abbruch Grundriss KG + EG

PLANDATEN

Projektnummer	Erstelldatum	03.11.2025
Leistungsphase	Maßstab	1 : 50
Verfasser	Index	

PLANUNG