
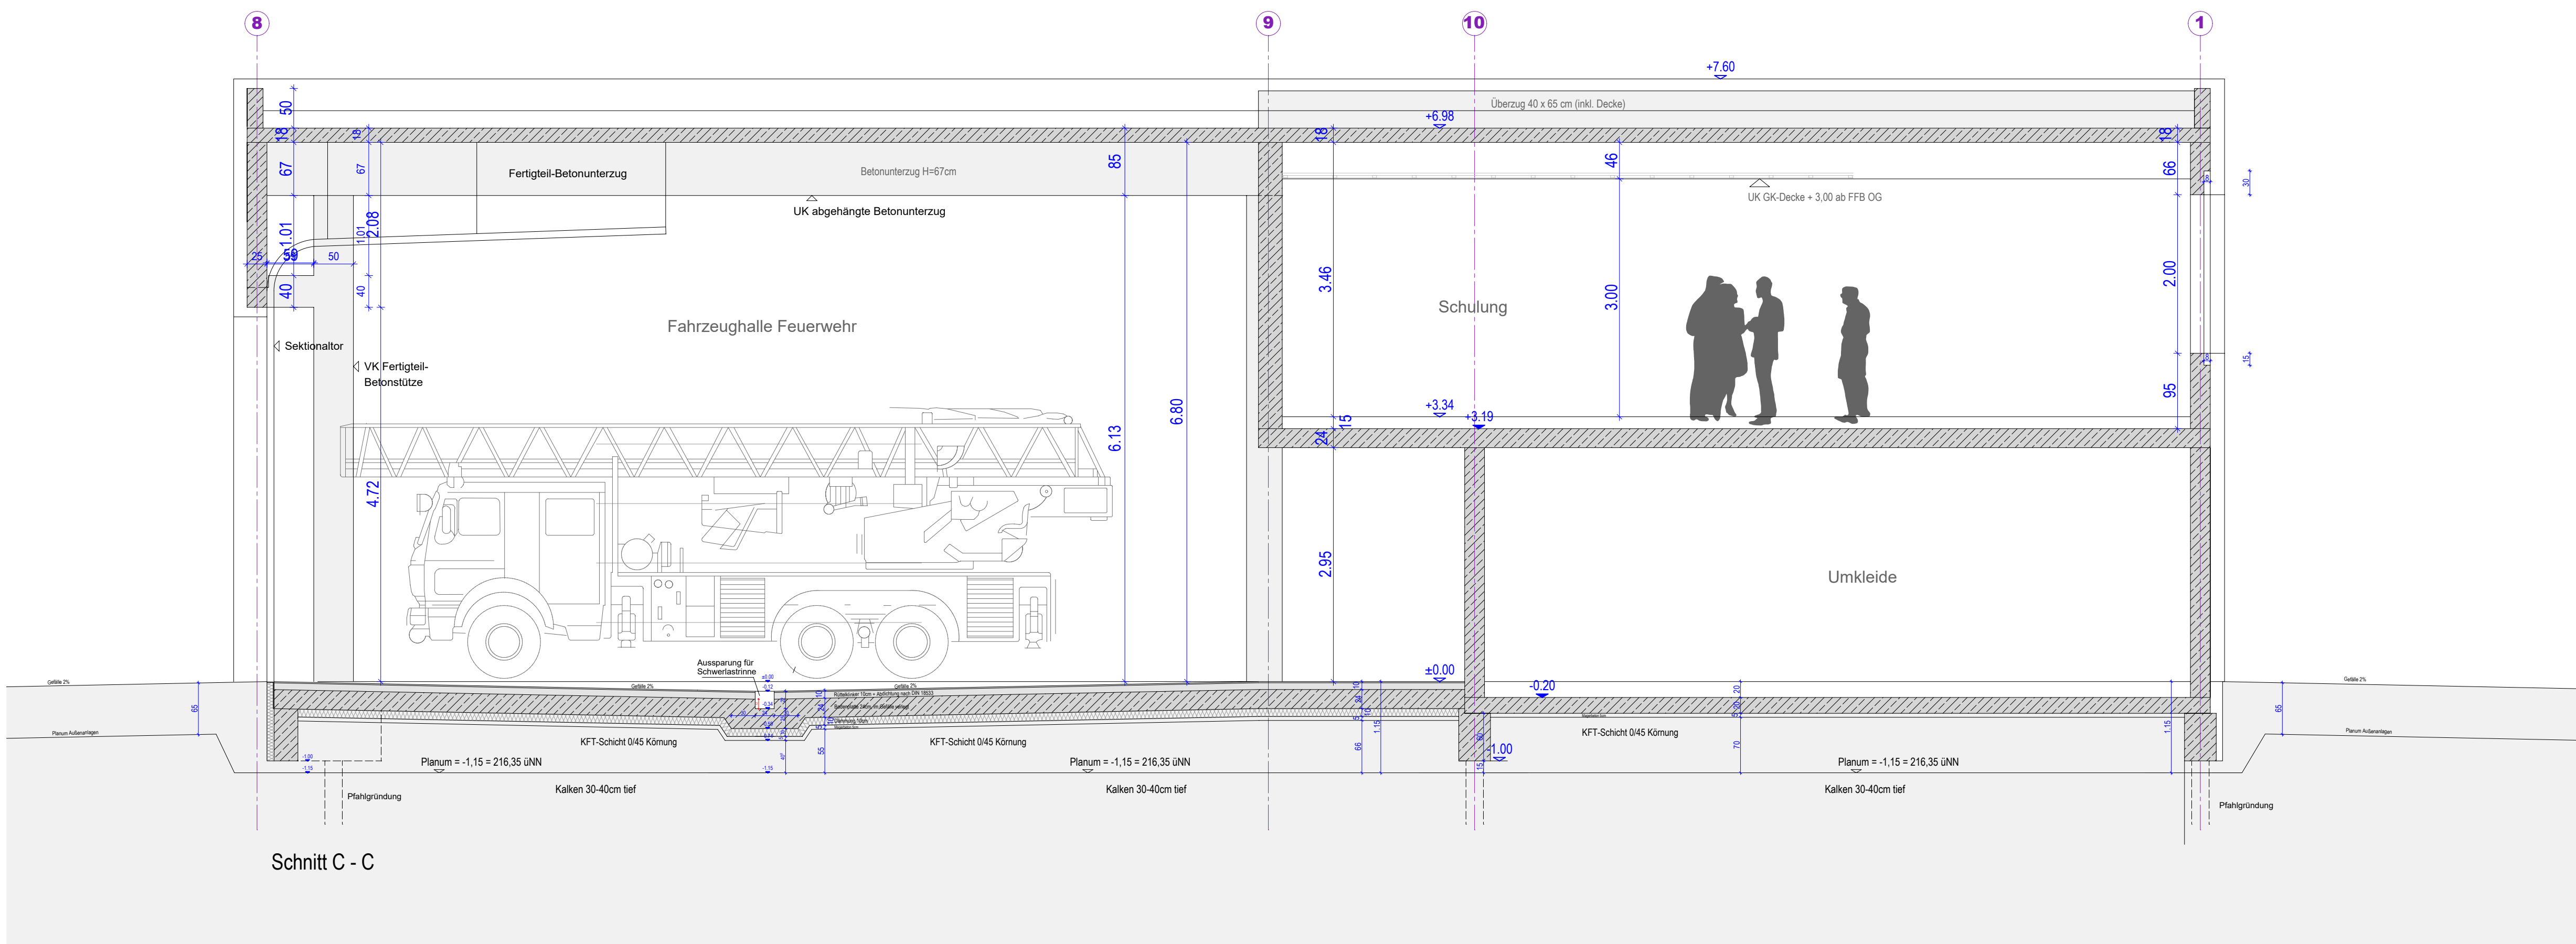
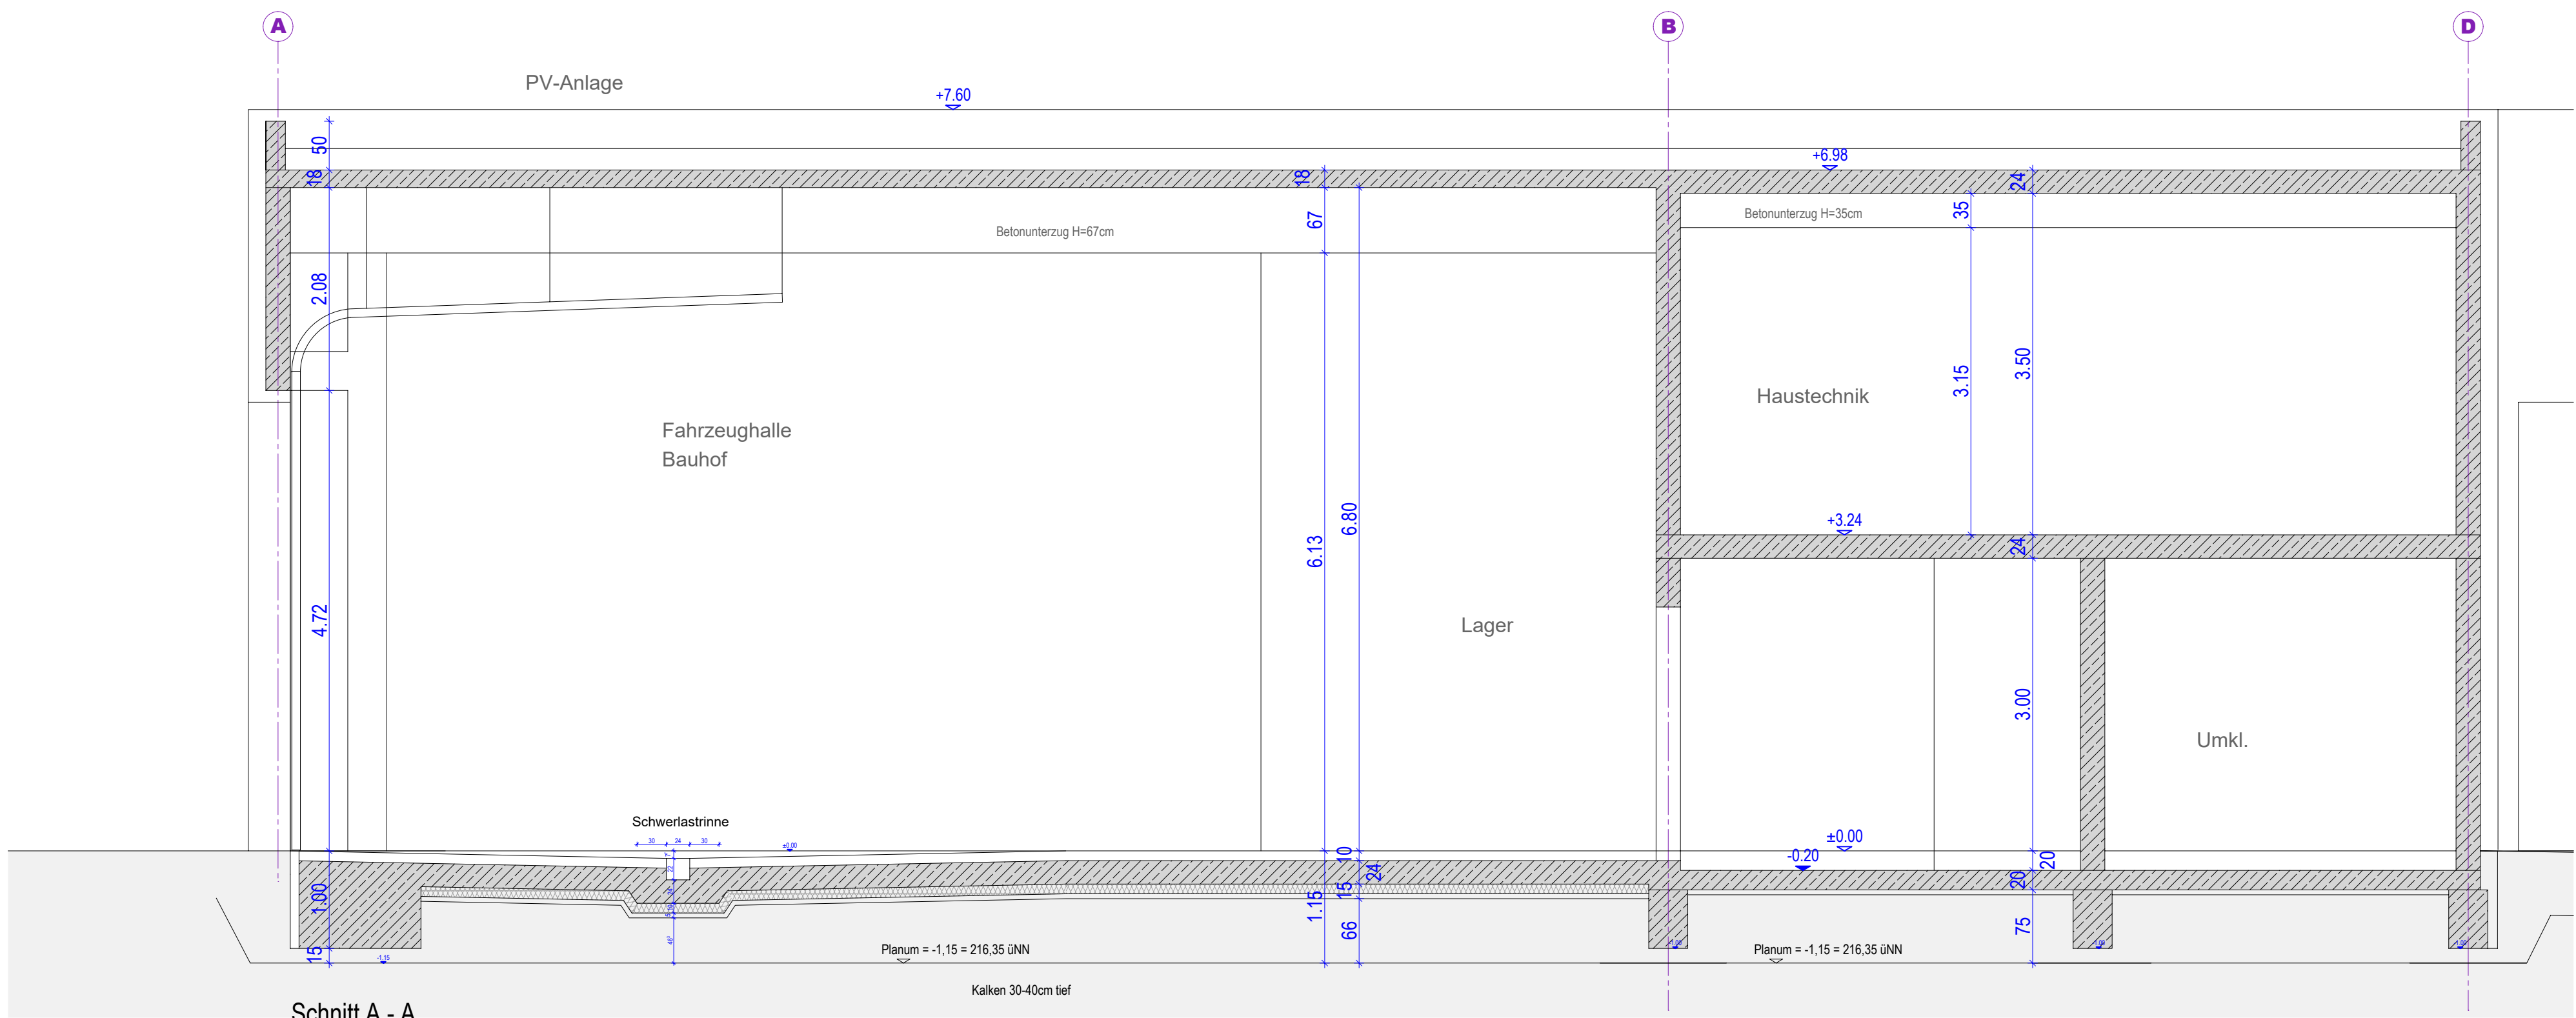


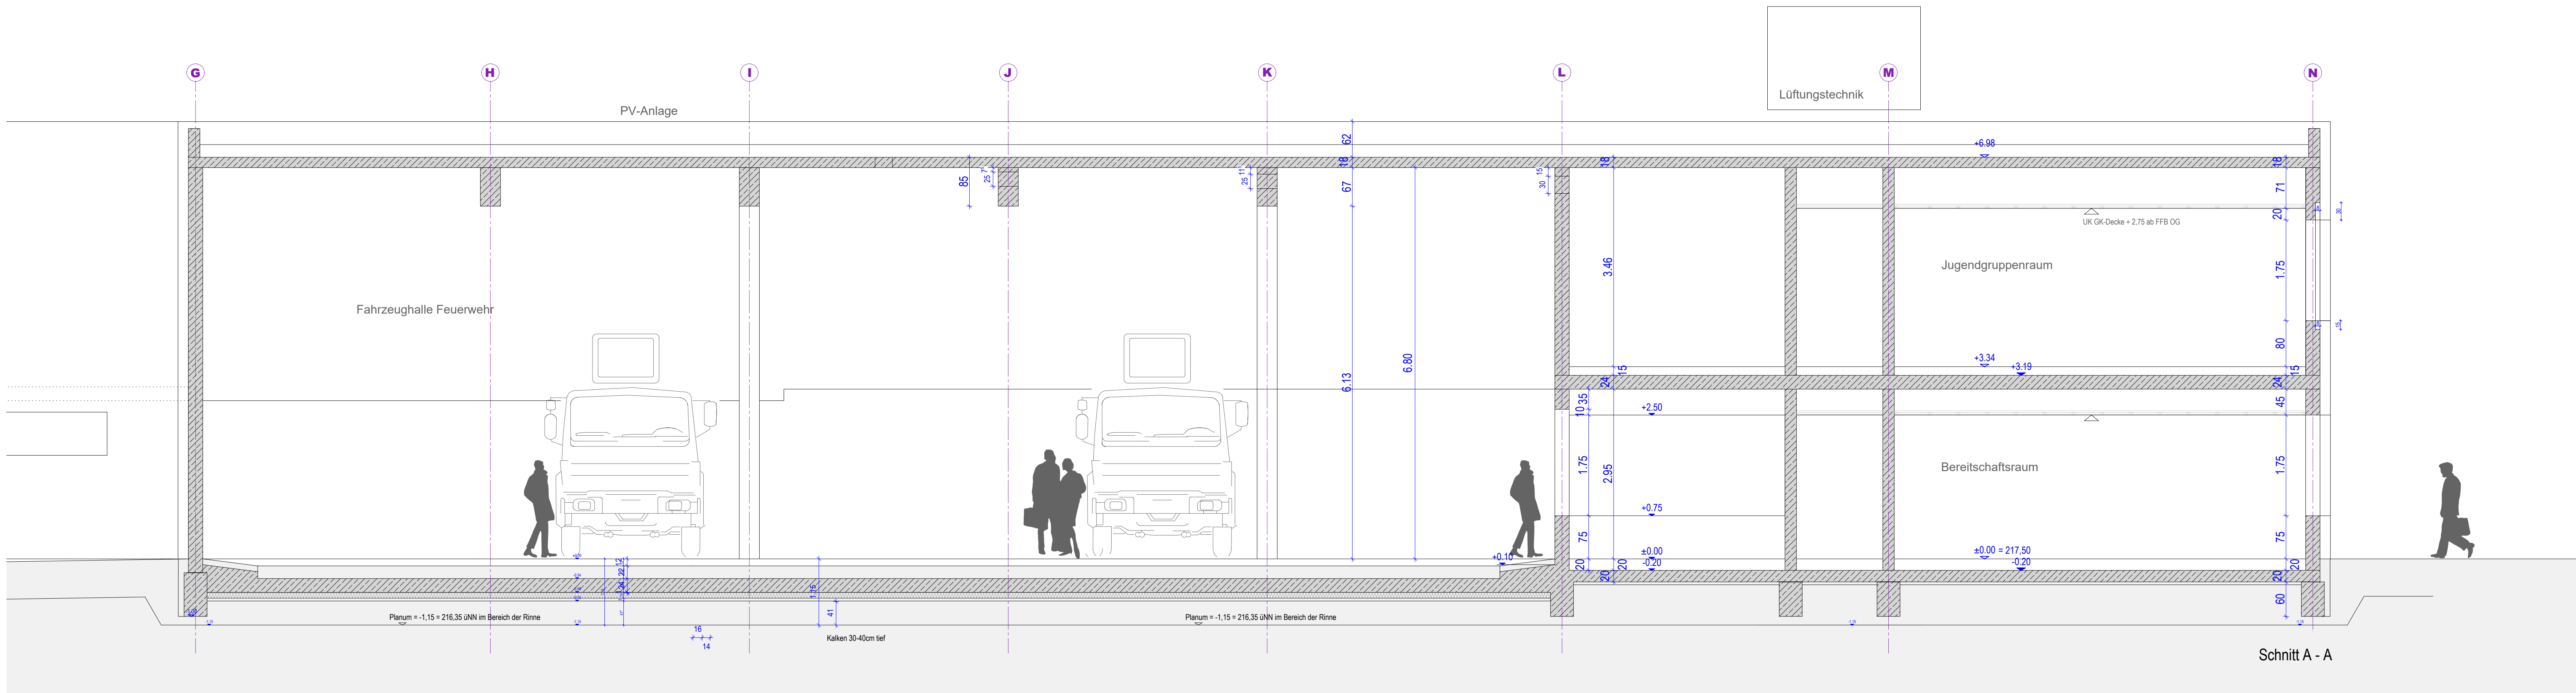

PLANLEGENDE		
MATERIAL - SCHRAFFUREN - SYMBOLE		
	Stahlbeton (Ortbeton)	
	KS-Mauerwerk	
	Gipskartonwände beidseitig doppelt beplankt	
	GWS-Wände (Sanitär)	
	Decken- und Wandaussparungen nach HLSE-Planung	
	Wandaussparungen nach HLSE-Planung	

WERKPLANUNG		
Projekt	NEUBAU FEUERWEHR UND BAUHOF IN GEMMINGEN	Index
Planbezeichnung	SCHNITTE Teil 1	Beschreibung
Bauherr	Gemeinde Gemmingen vertr. d. BM Timo Wolf Hausener Straße 1 75050 Gemmingen	Datum
Maßstab	1/50	Blattgröße
Gezeichnet	an	Index