
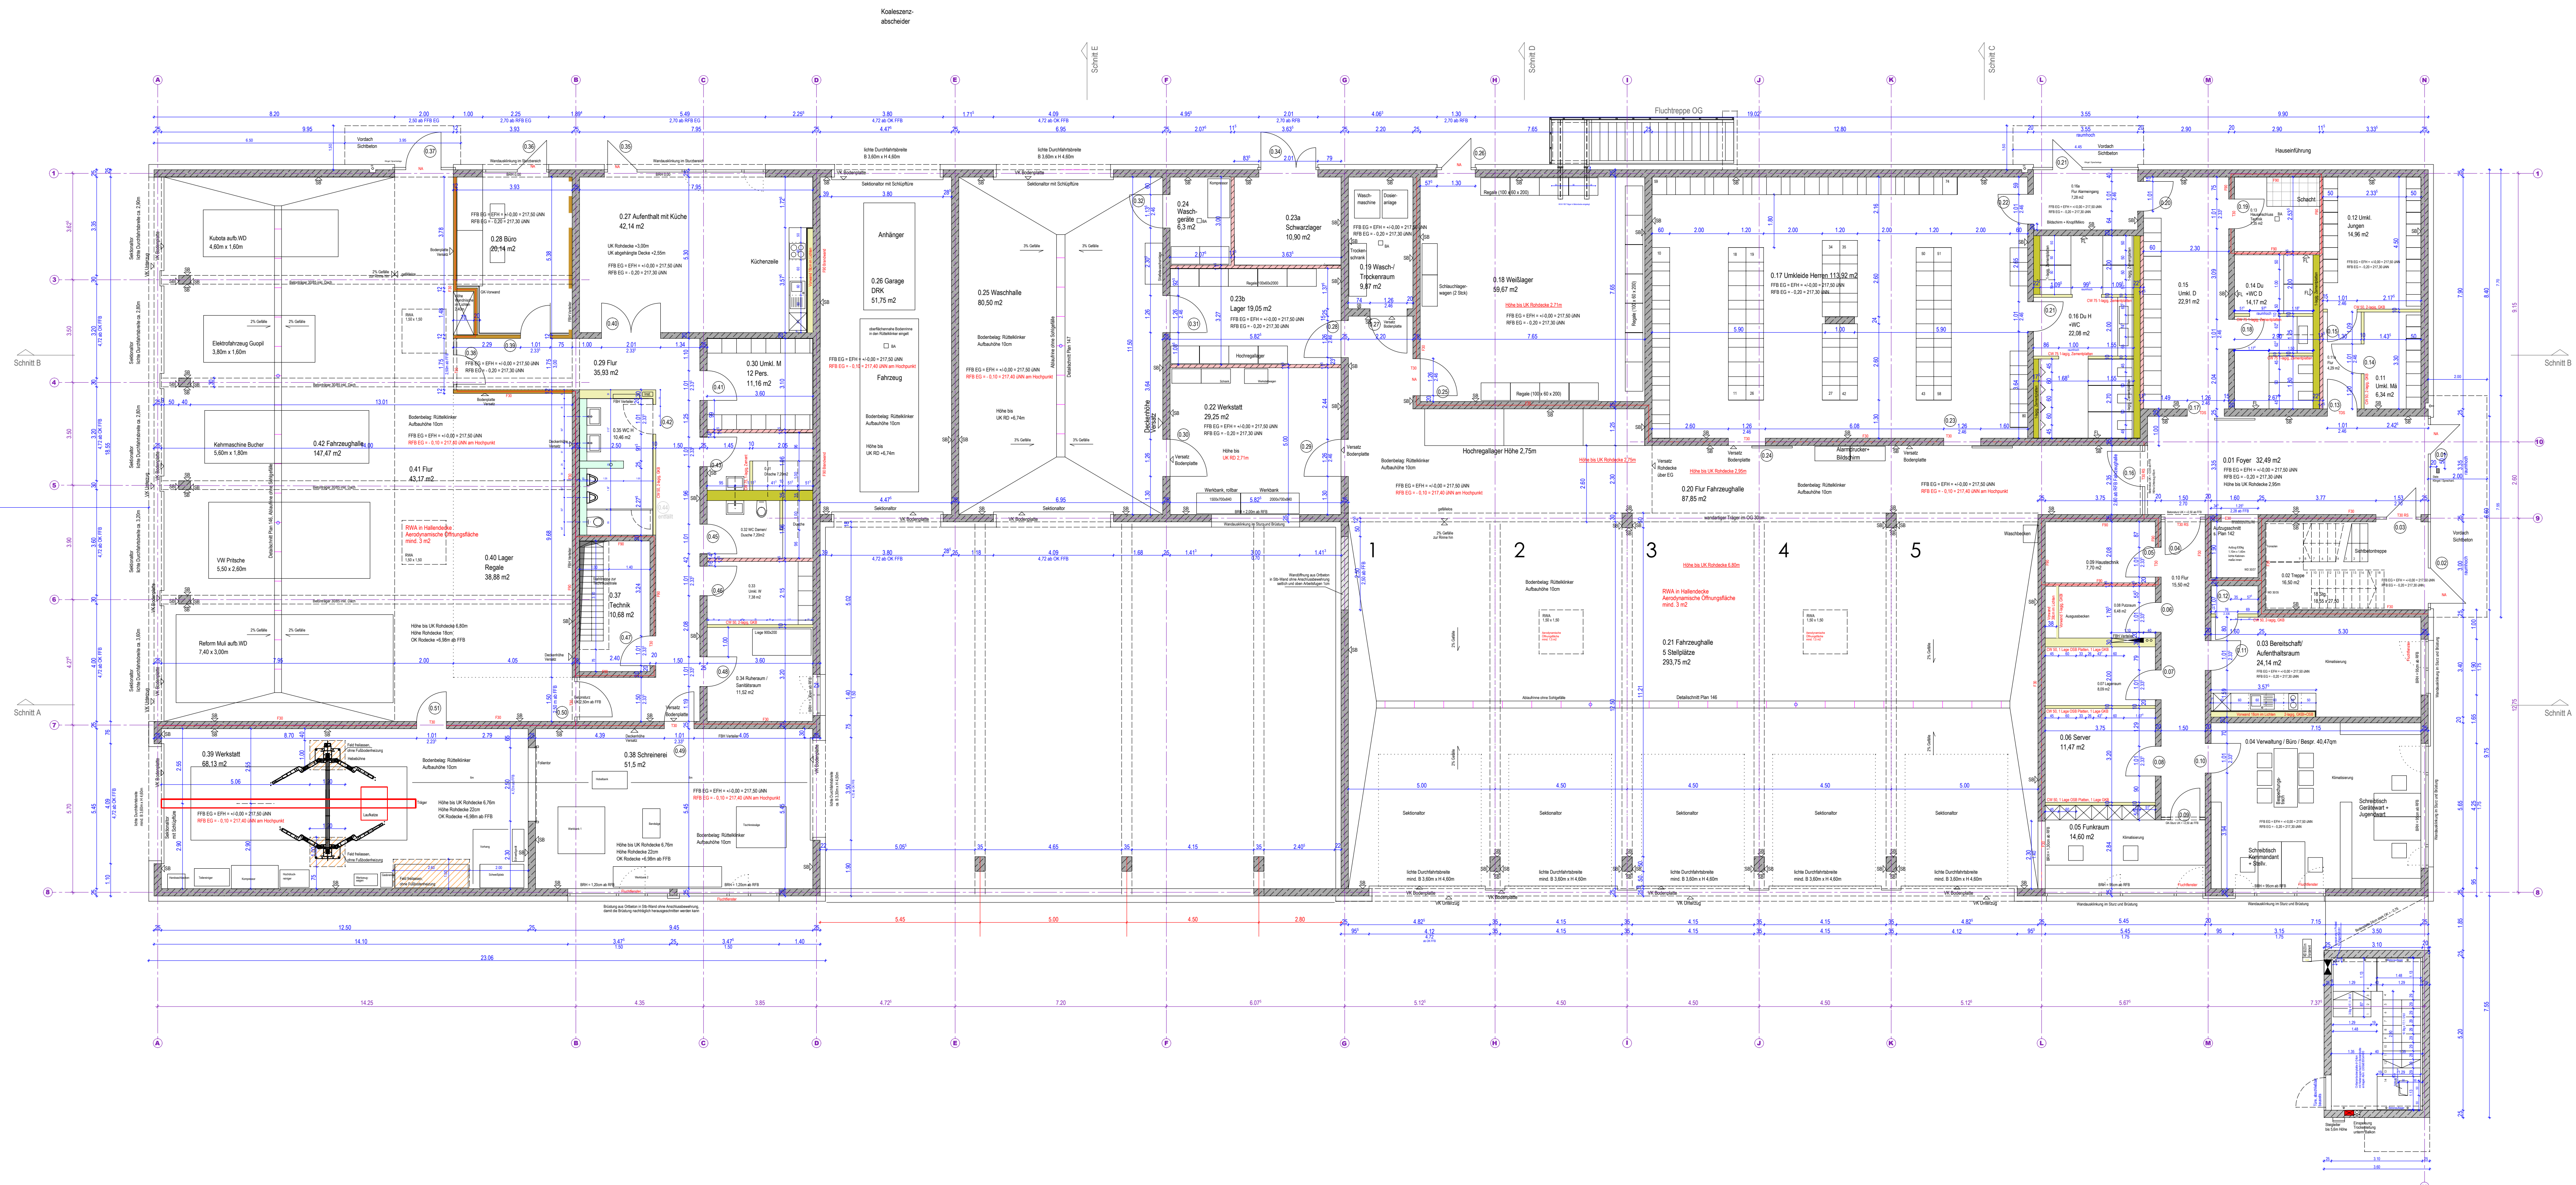


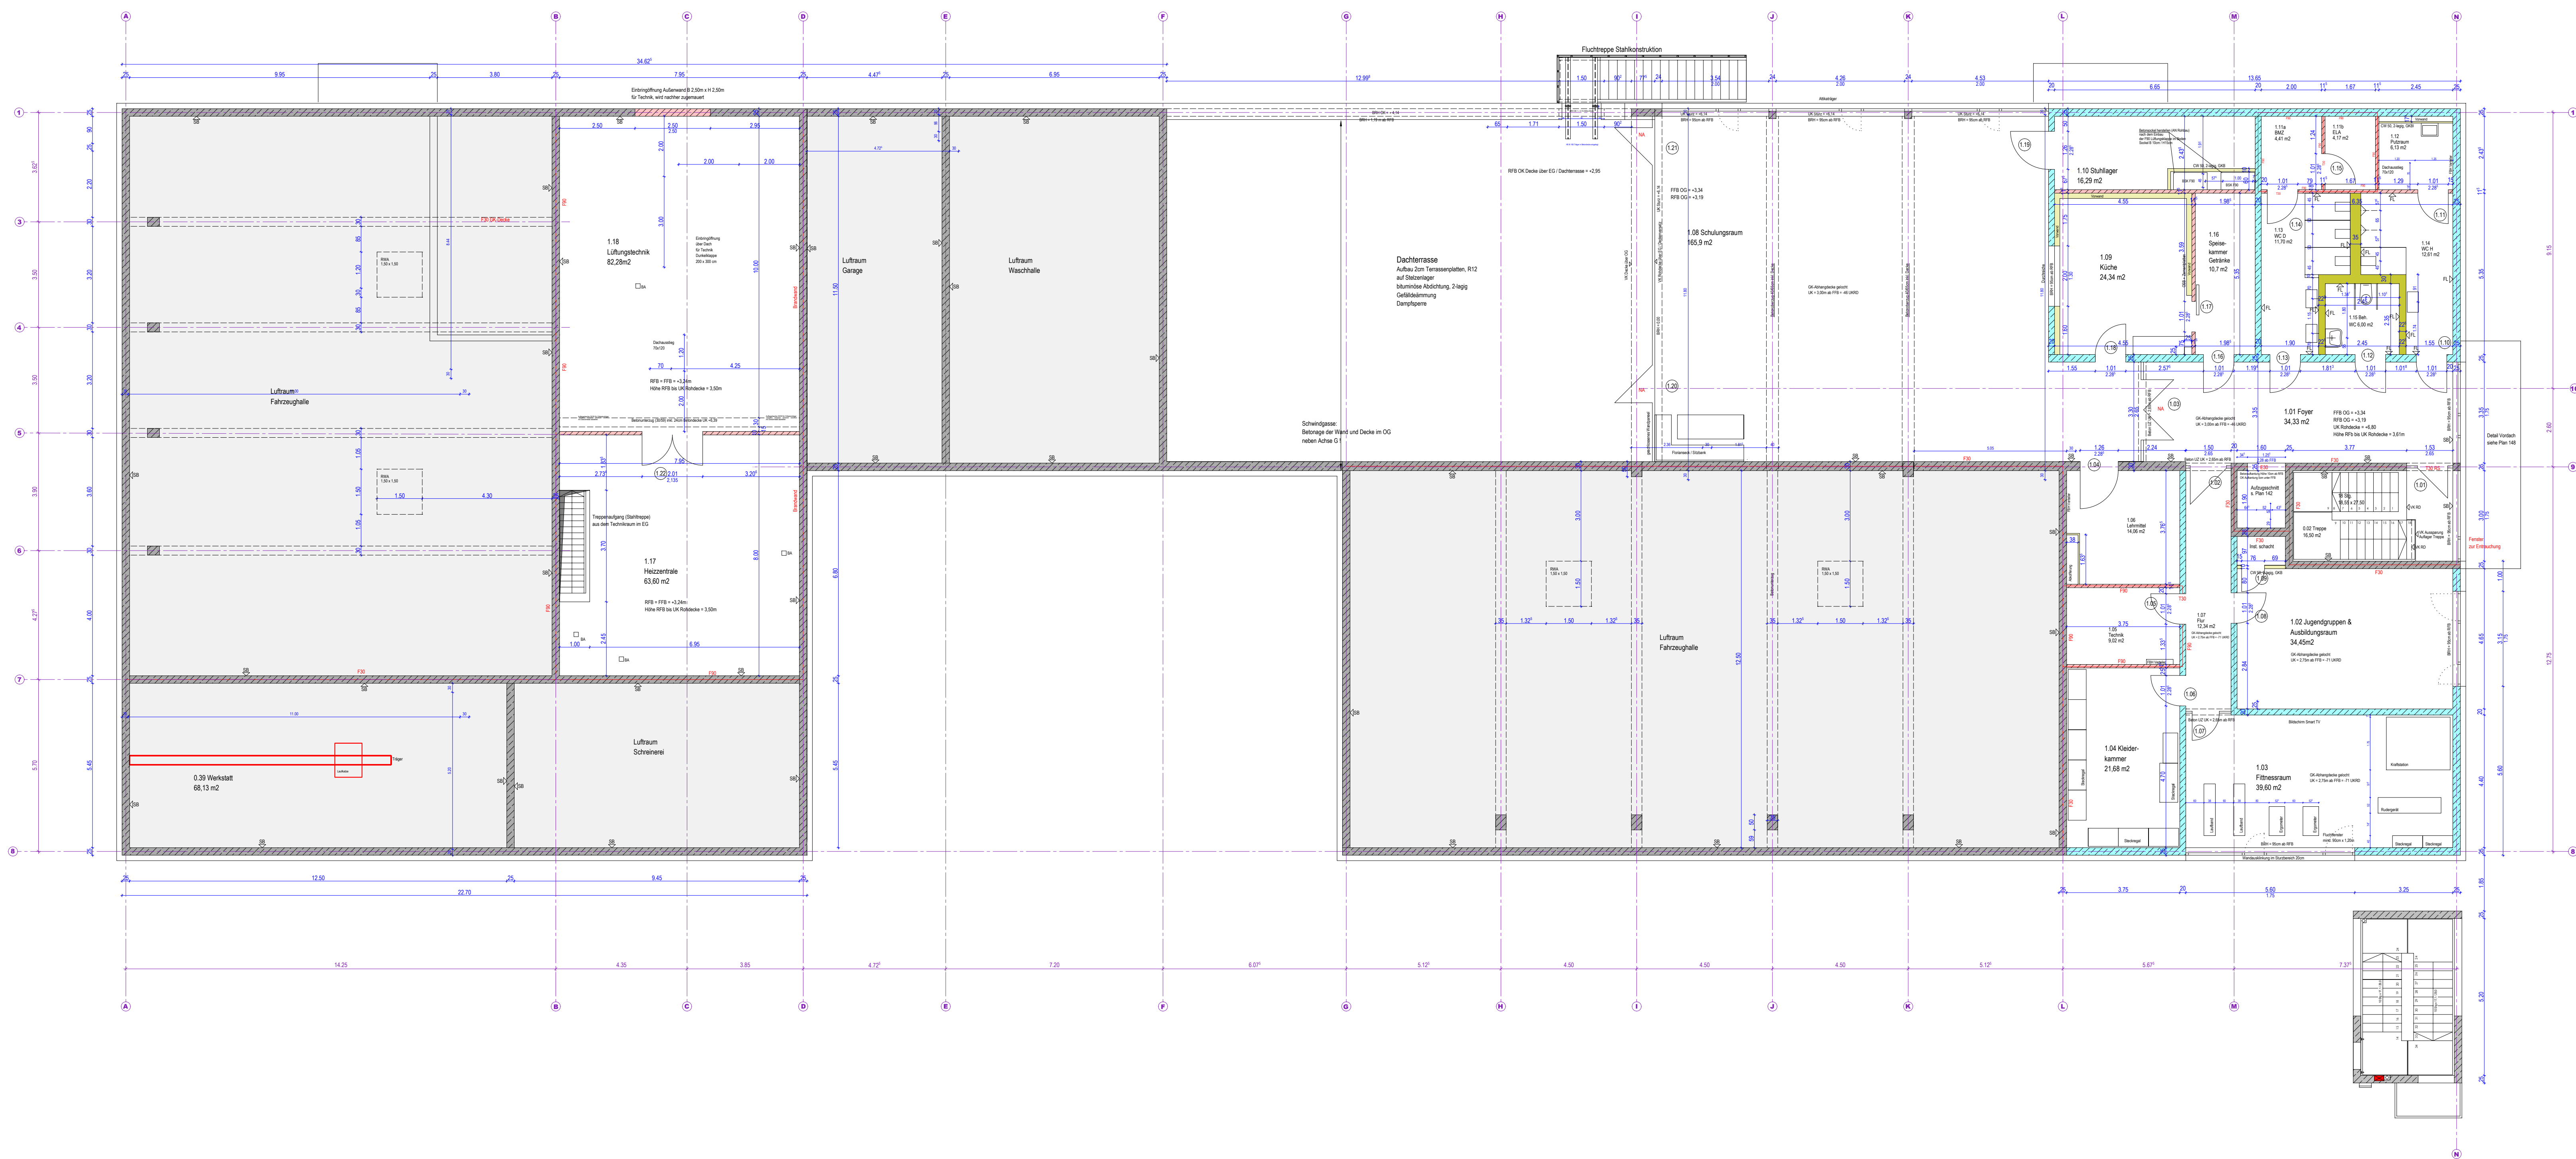

PLANLEGENDE

MATERIAL - SCHRÄFFUREN - SYMBOLE

Stahlbeton
(Ortbeton)

KS-Mauerwerk

Gipskartonwände
beidseitig doppelt beplankt

GIS-Wände
(Sanitär)

Decken- und Wandaussparungen
nach HLSE-Planung

Wandaussparungen
nach HLSE-Planung

WERKPLANUNG

Projekt	Index	Beschreibung	Datum
NEUBAU FEUERWEHR UND BAUHOFF IN GEMMINGEN			
Planbeschreibung			
GRUNDRISS EG + OG 1:100			
Bauherr			
Gemeinde Gemmingen vonn d. BM Timo Wolf Hausener Straße 1 75050 Gemmingen	Maßstab	Blattgröße	Index
	1/100	A0	
	Gezeichnet	an	

