



D1

Vertikalschnitt
Anschluss Fenster
oben

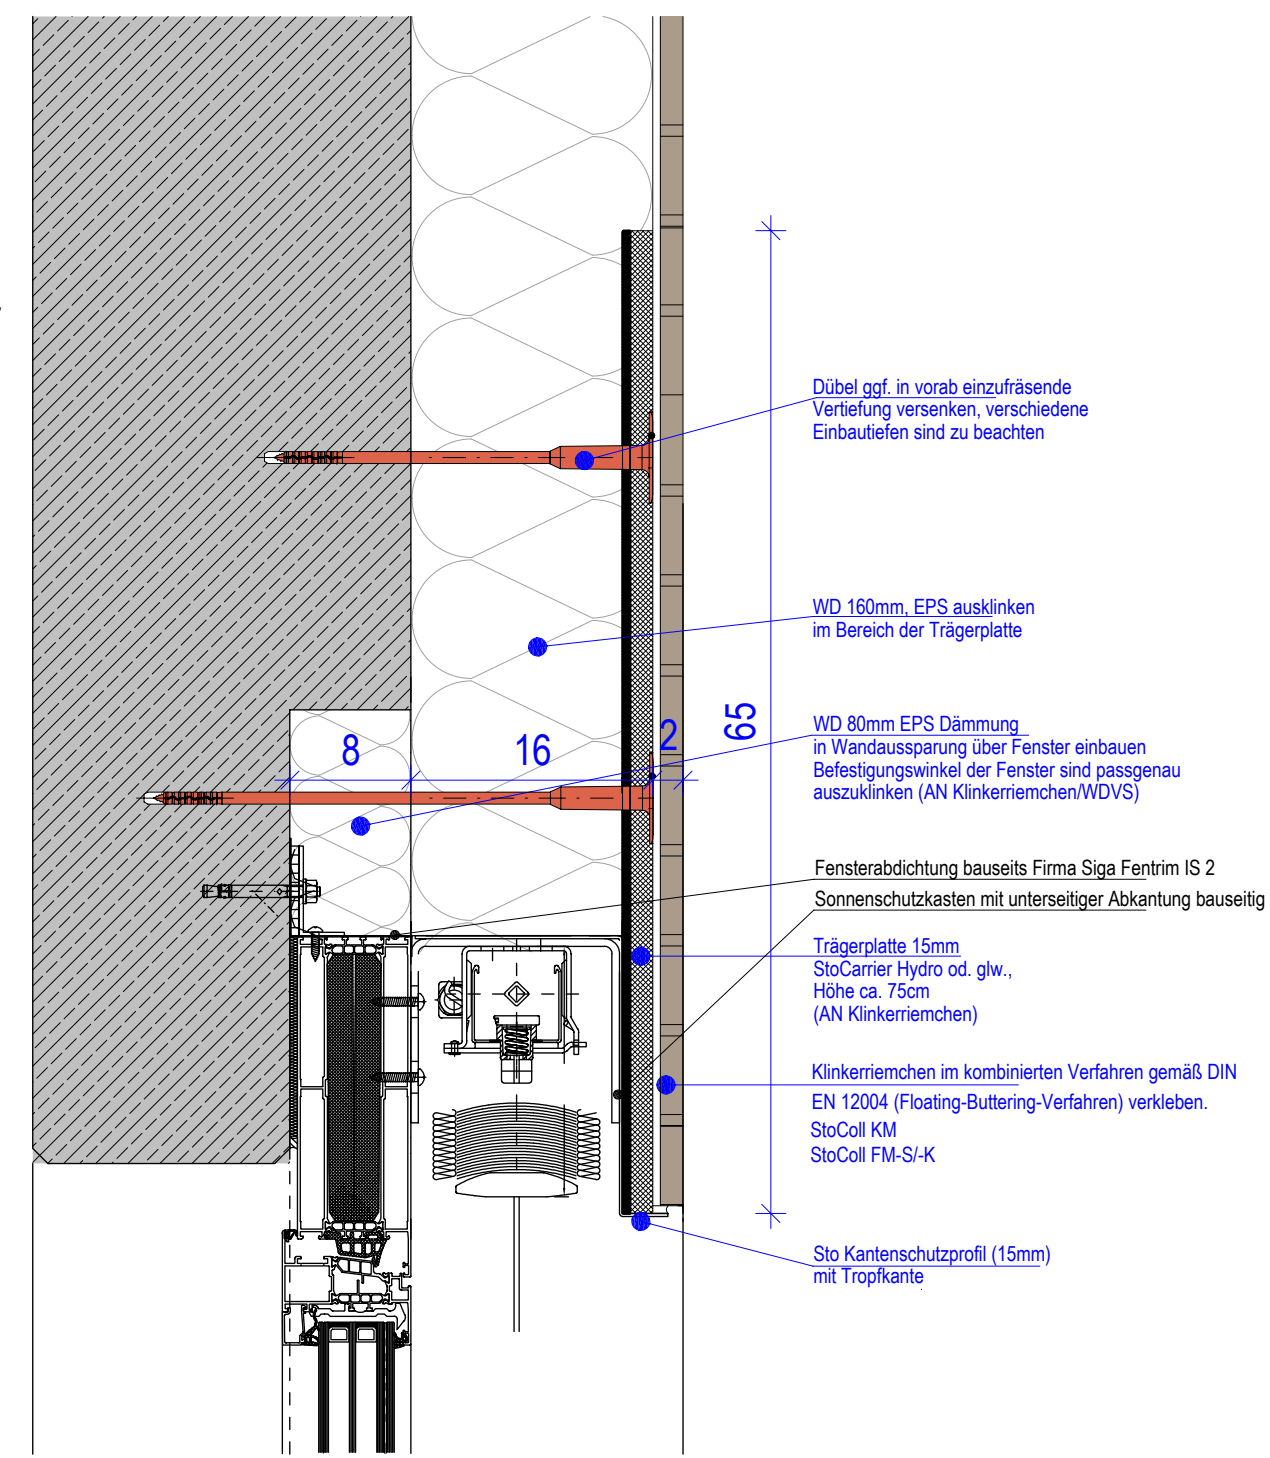


D3

Leibung Horizontalschnitt
Anschluss Fenster

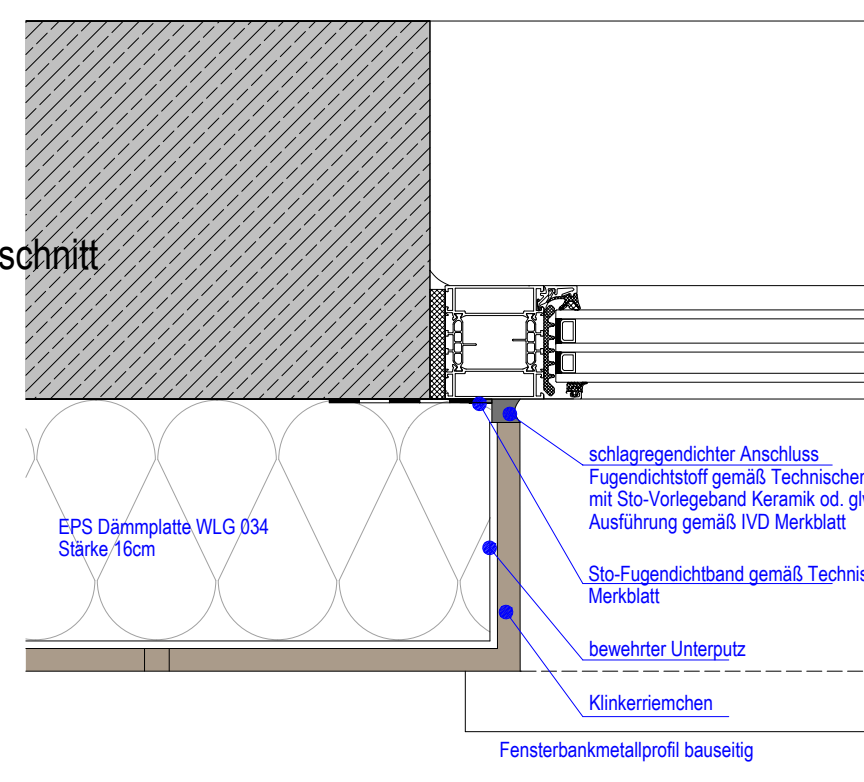


D5

Anschluss einer Außenecke (Horizontalschnitt):
Übergang zwischen einer Putzbeschichtung und harten Bekleidungen

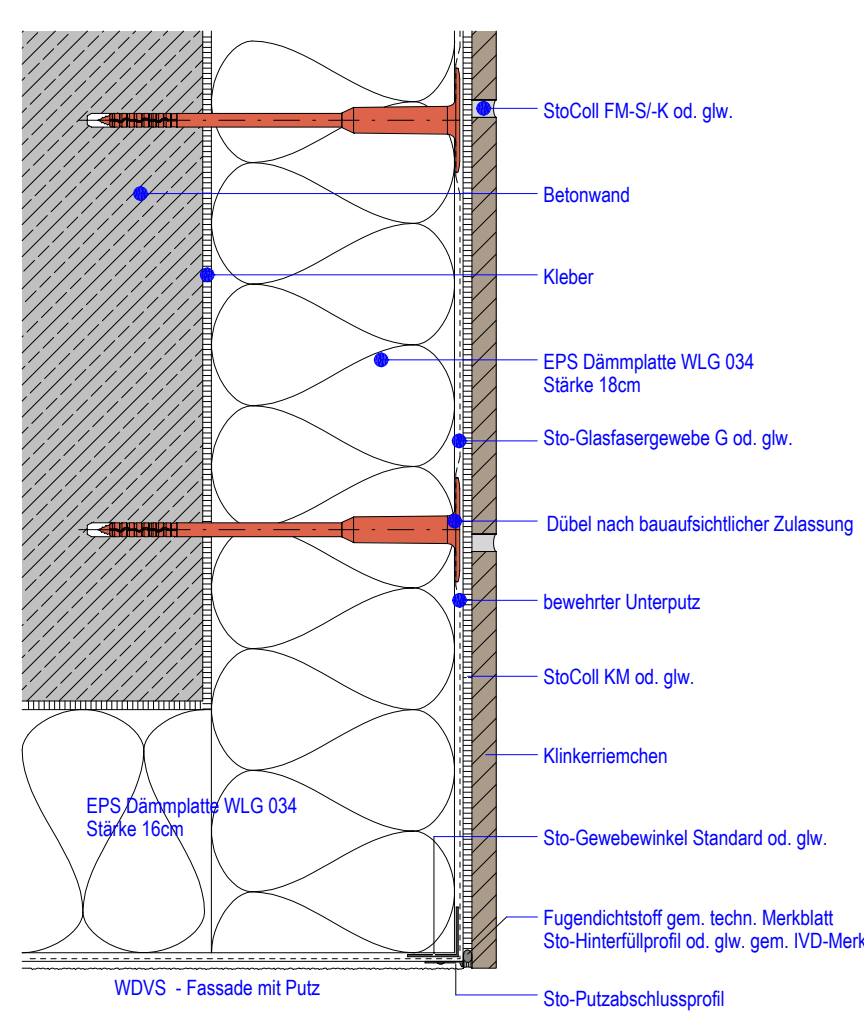


D6

Leibung Horizontalschnitt
Anschluss Sektionaltor Bauhof

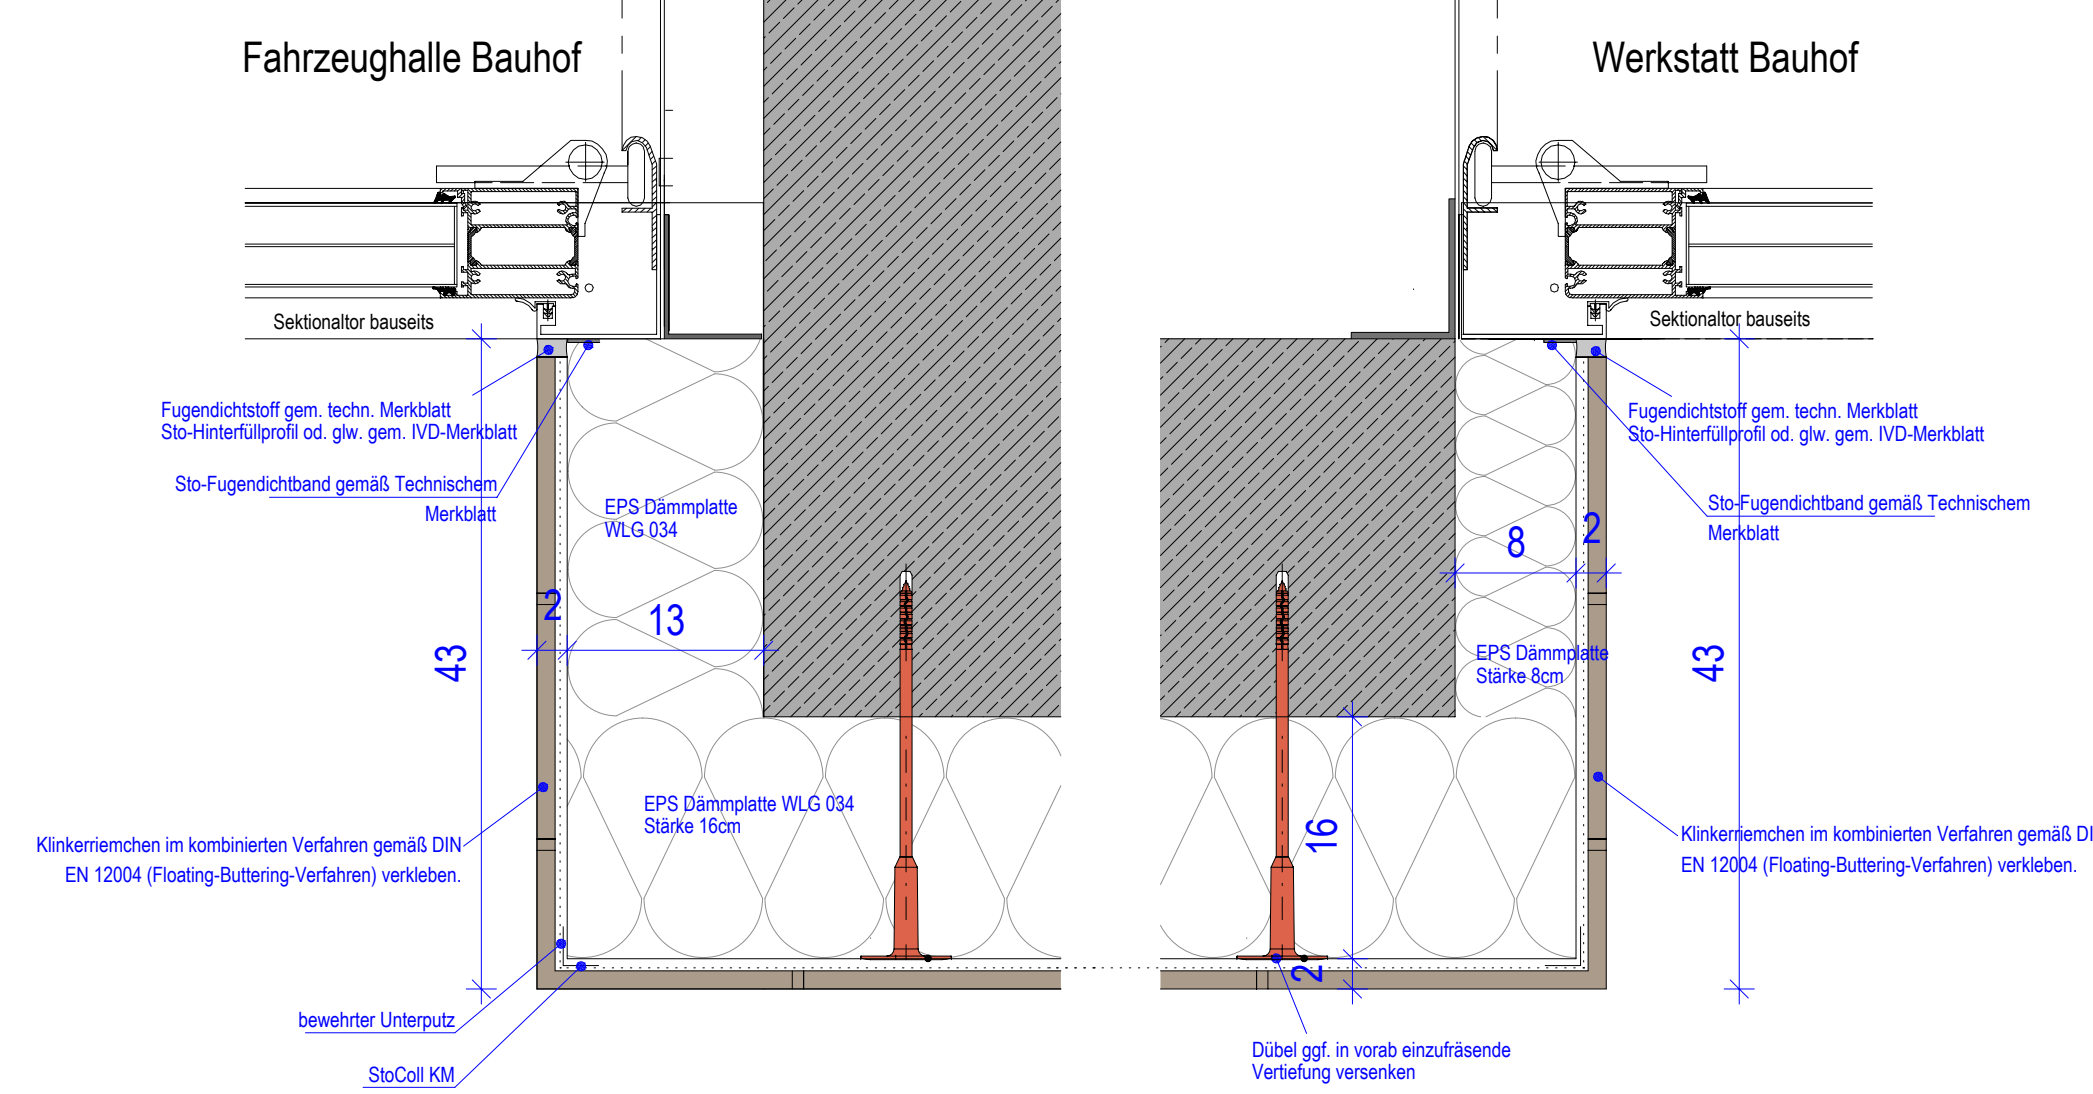


D16

Sockeldetail WDVS

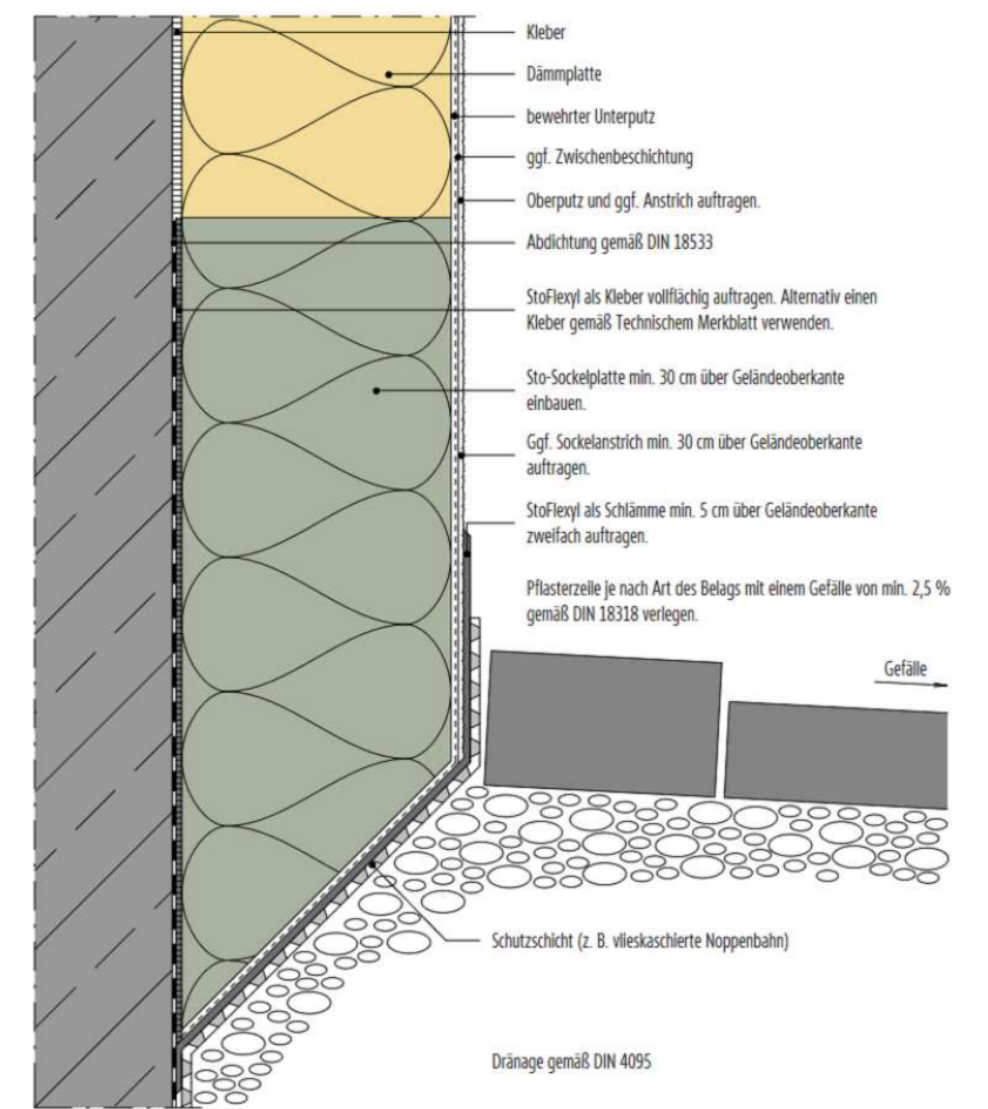


D4

Sockeldetail

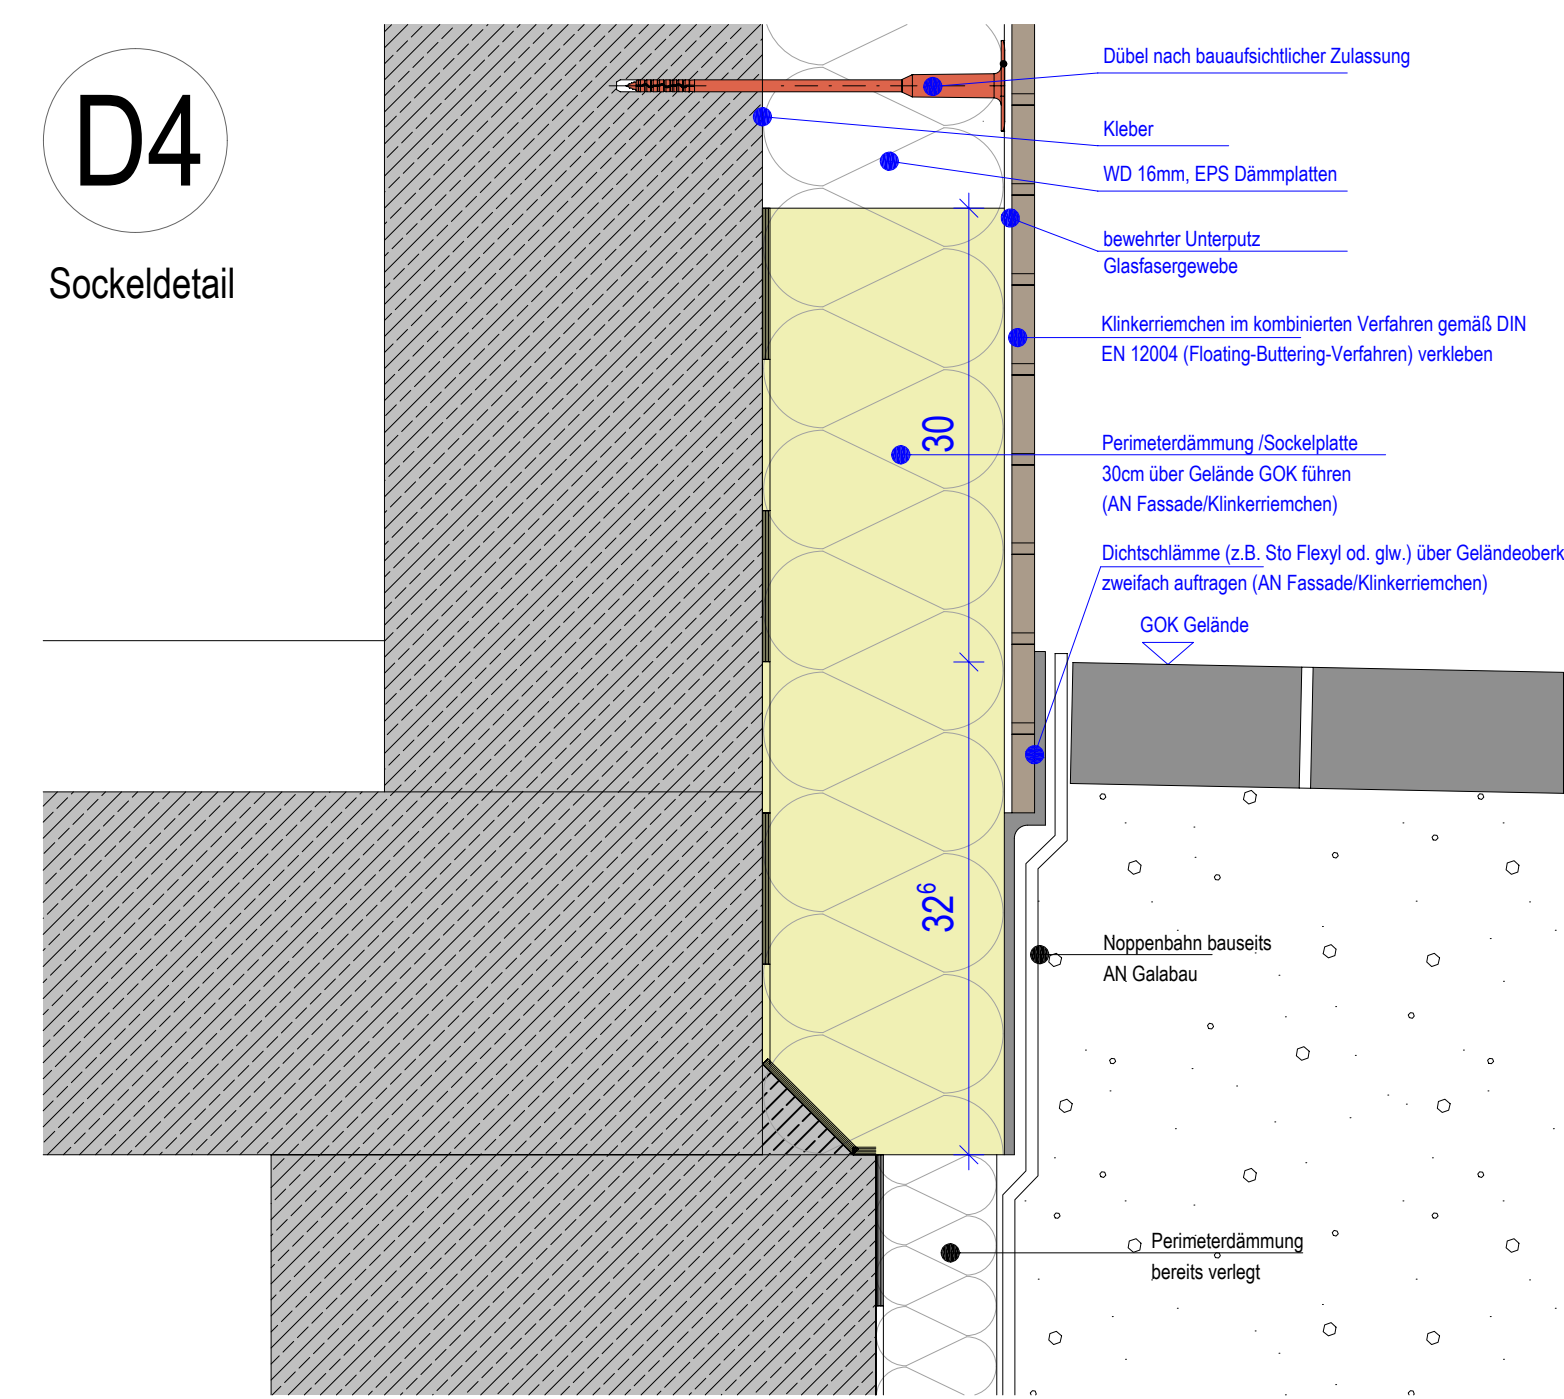


Vertikalschnitt
Anschluss Fenster
unten

D2

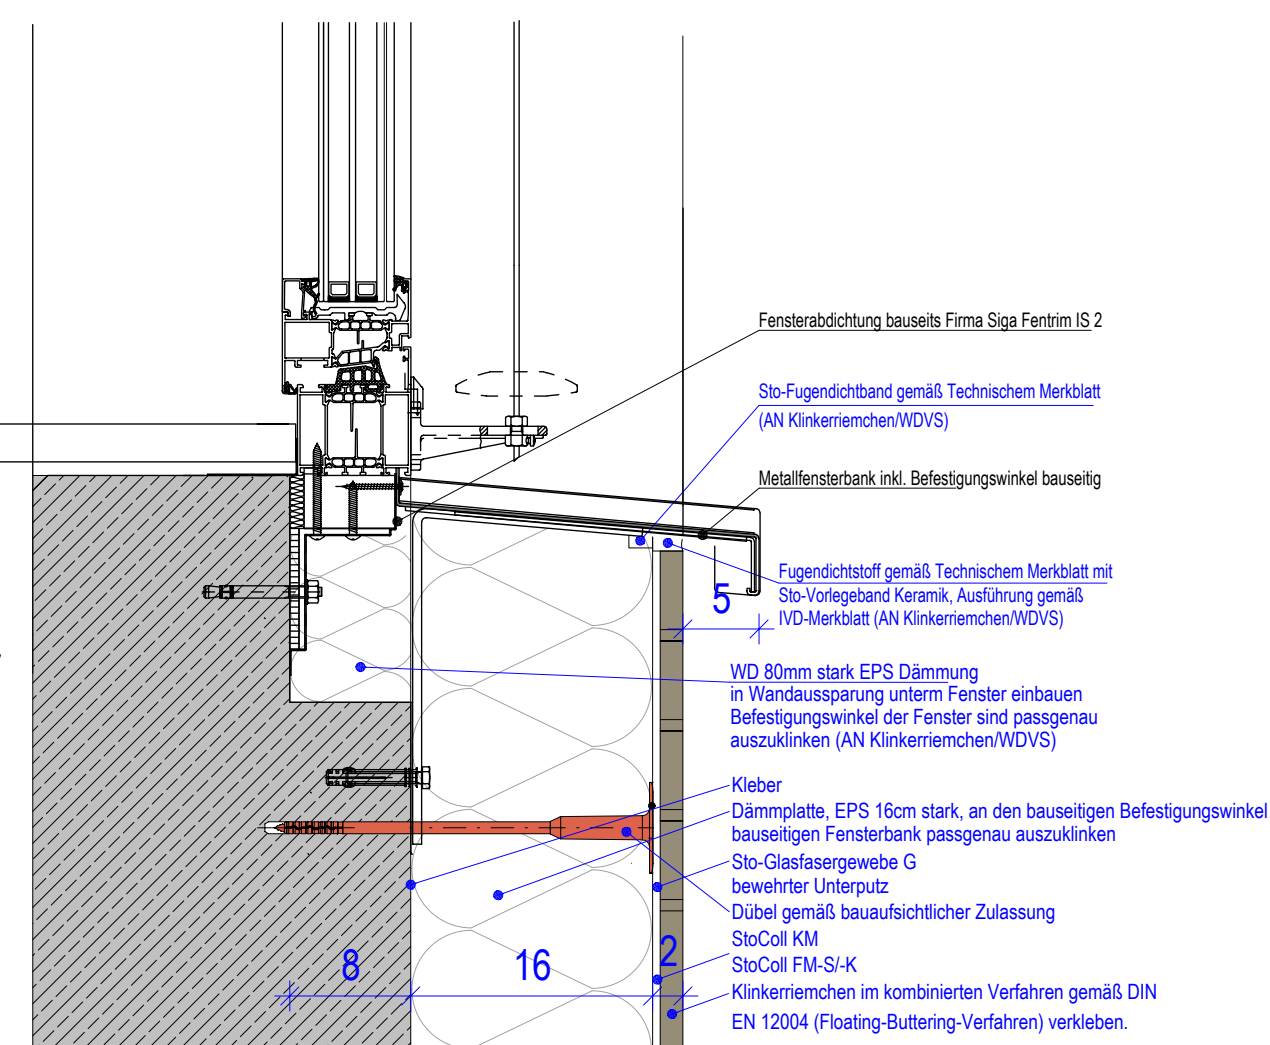


D9

Anschluss Sockel Dachterrasse

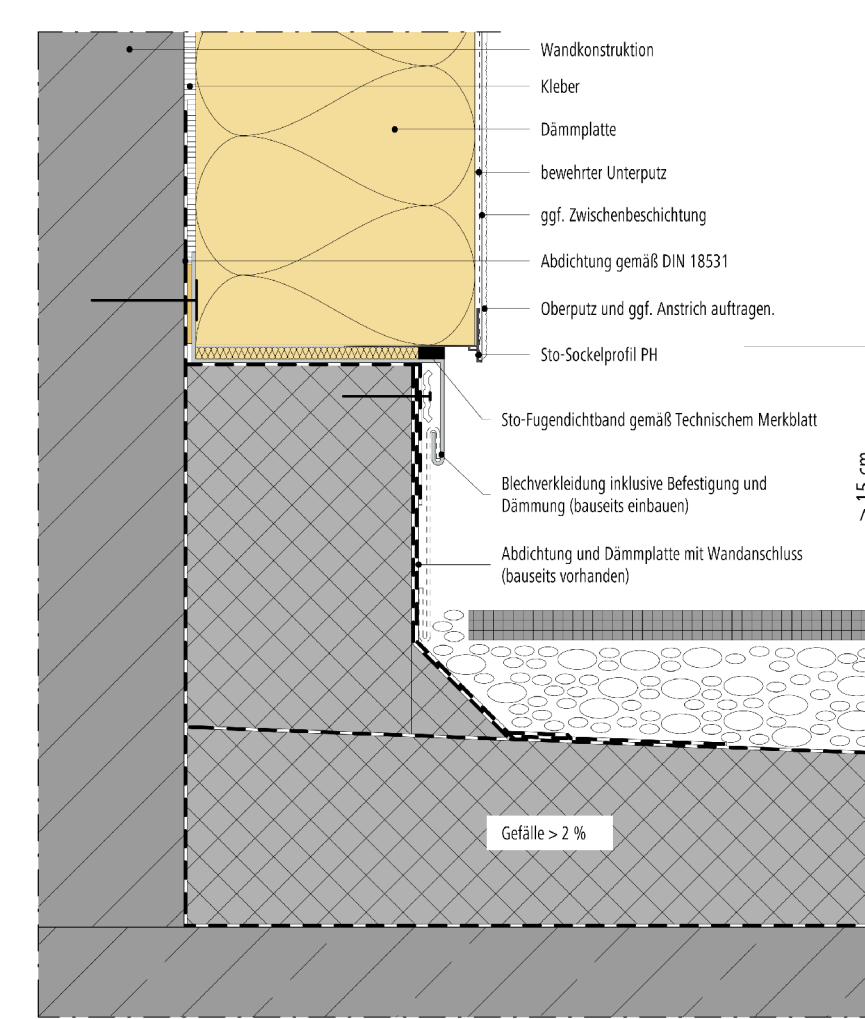


D11

Anschluss WDVS an Attika

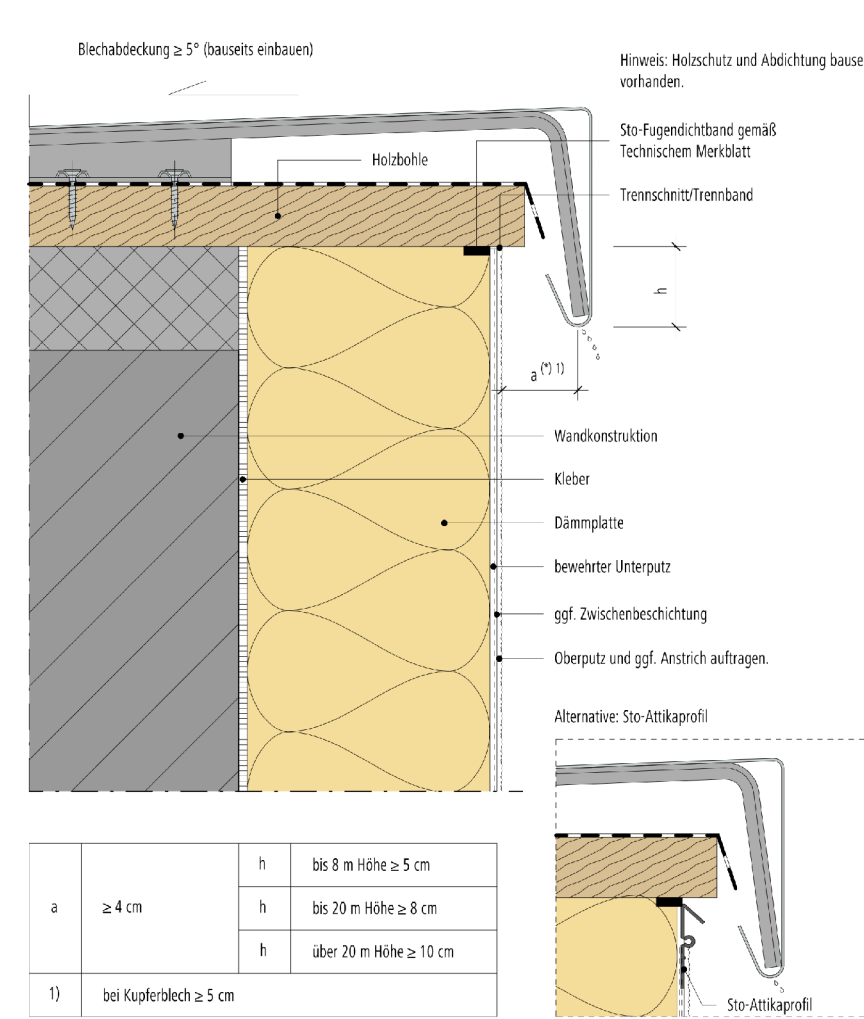


D13

Anschluss Außenecke / Feldbegrenzungsstufe
Klinkerriemchenfassade

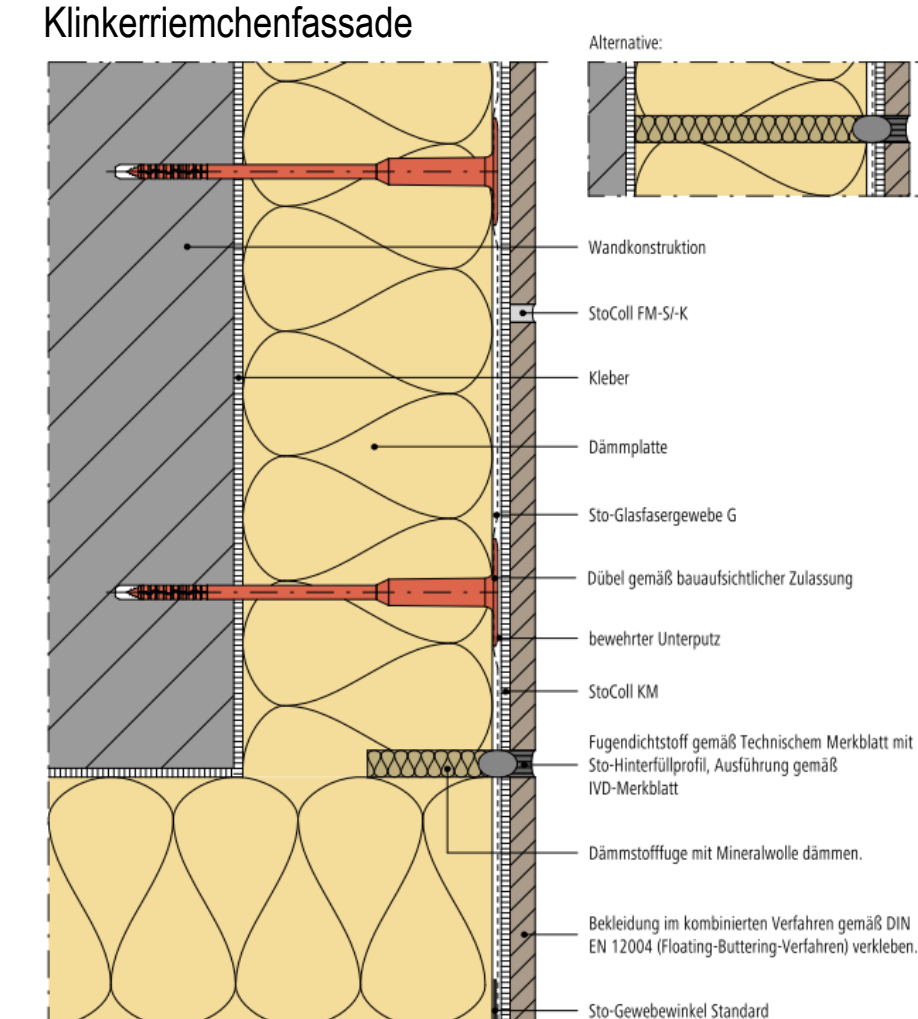


D17

Innenecke WDVS

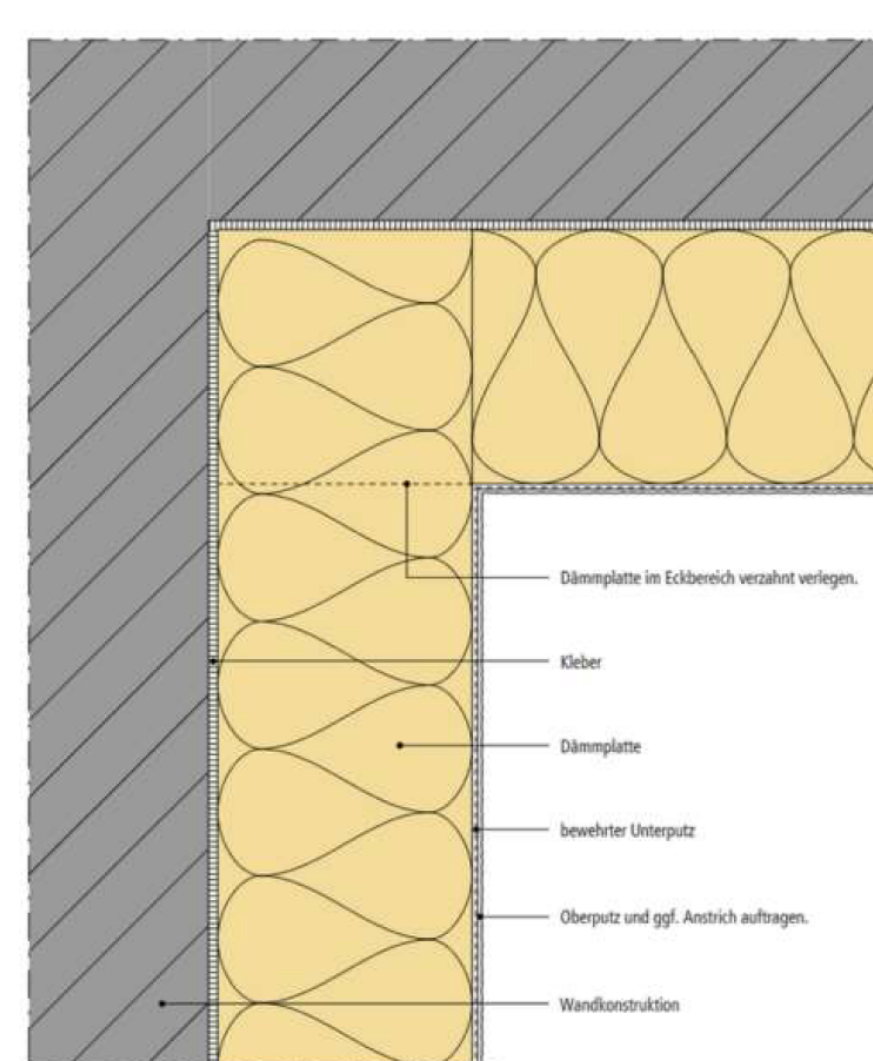


D7

Leibung Horizontalschnitt
Anschluss Sektionaltor Feuerwehr

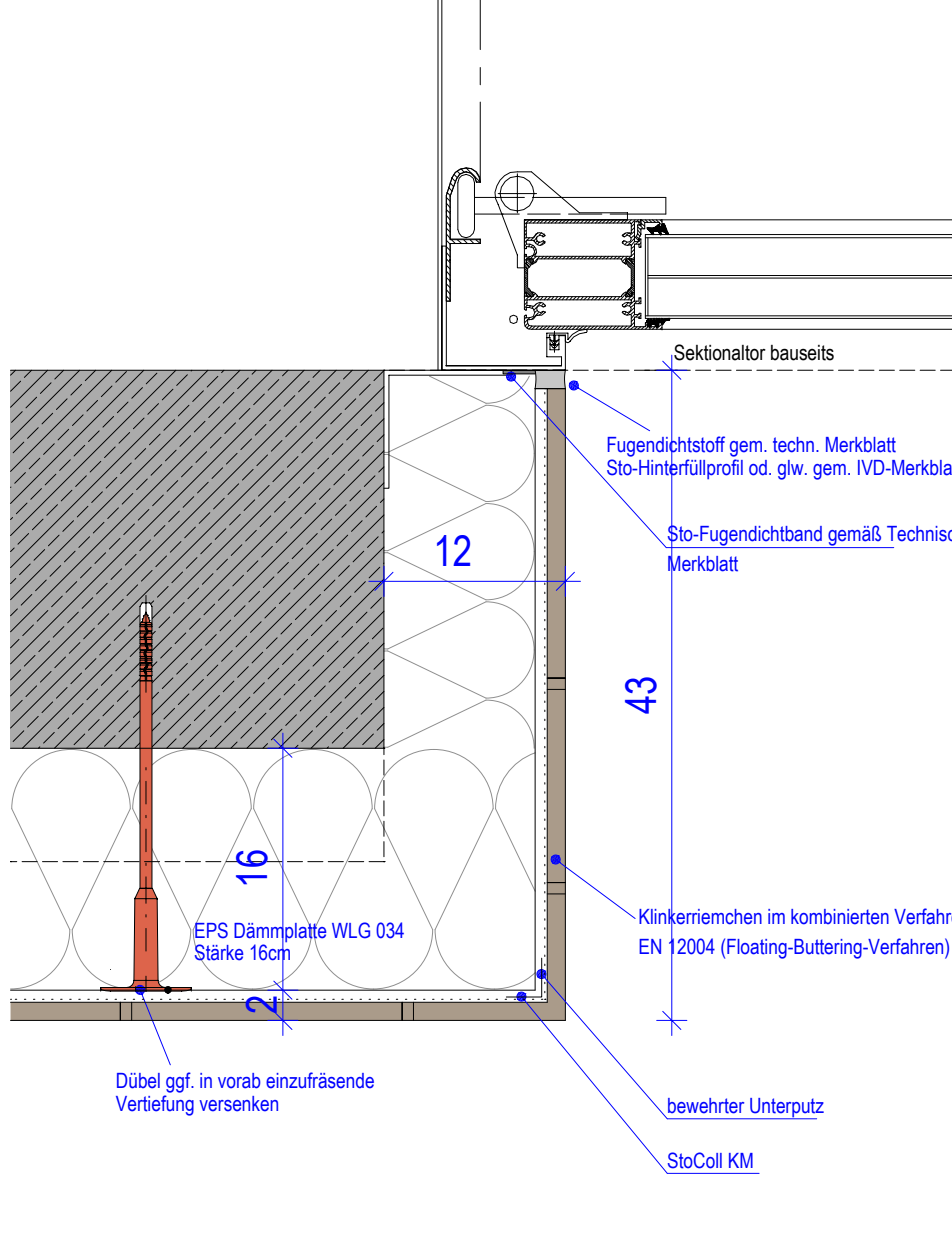


D8

Leibung Vertikalschnitt
Anschluss Tor Feuerwehr und Bauhof

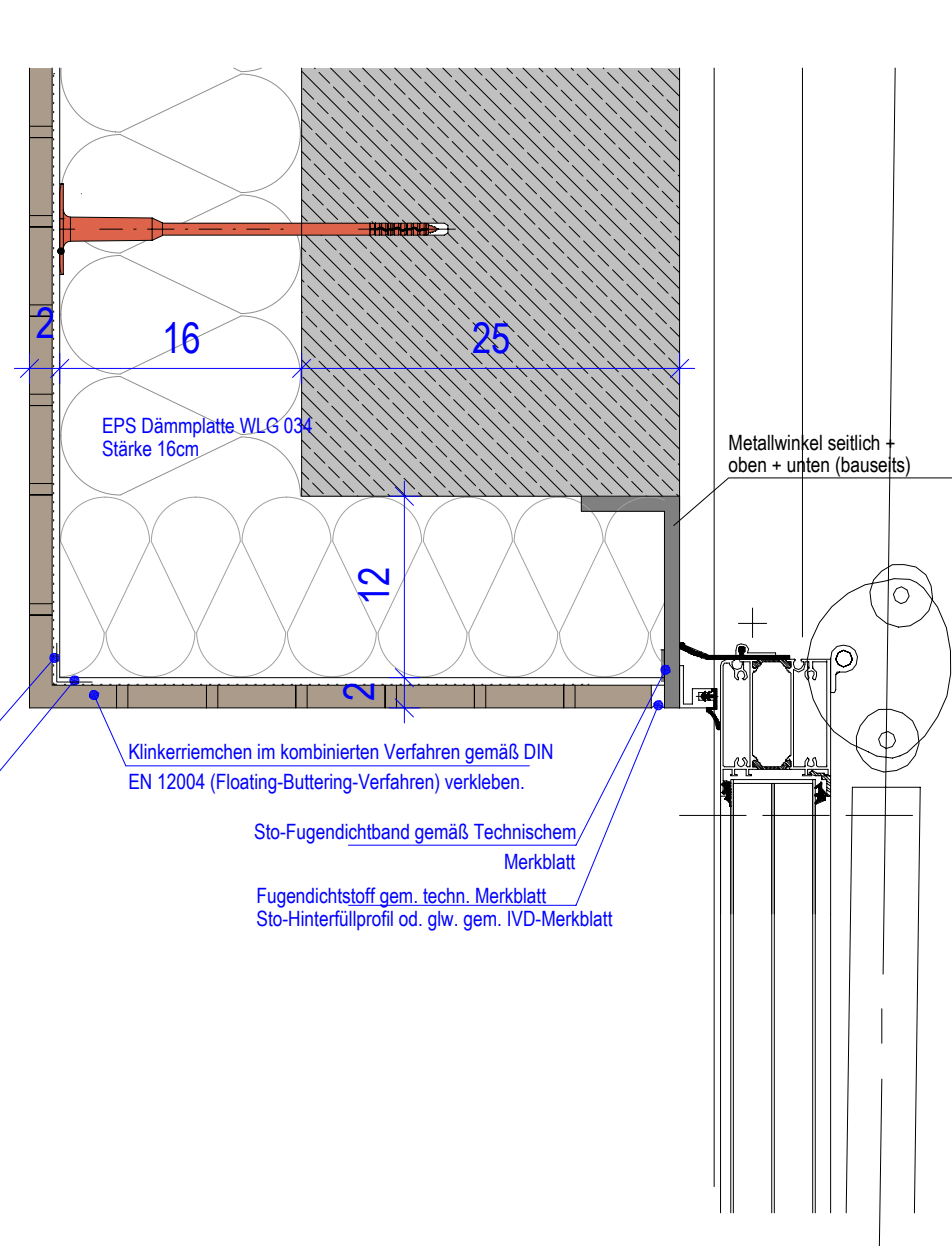


D10

Anschluss Sockel Betonvordach

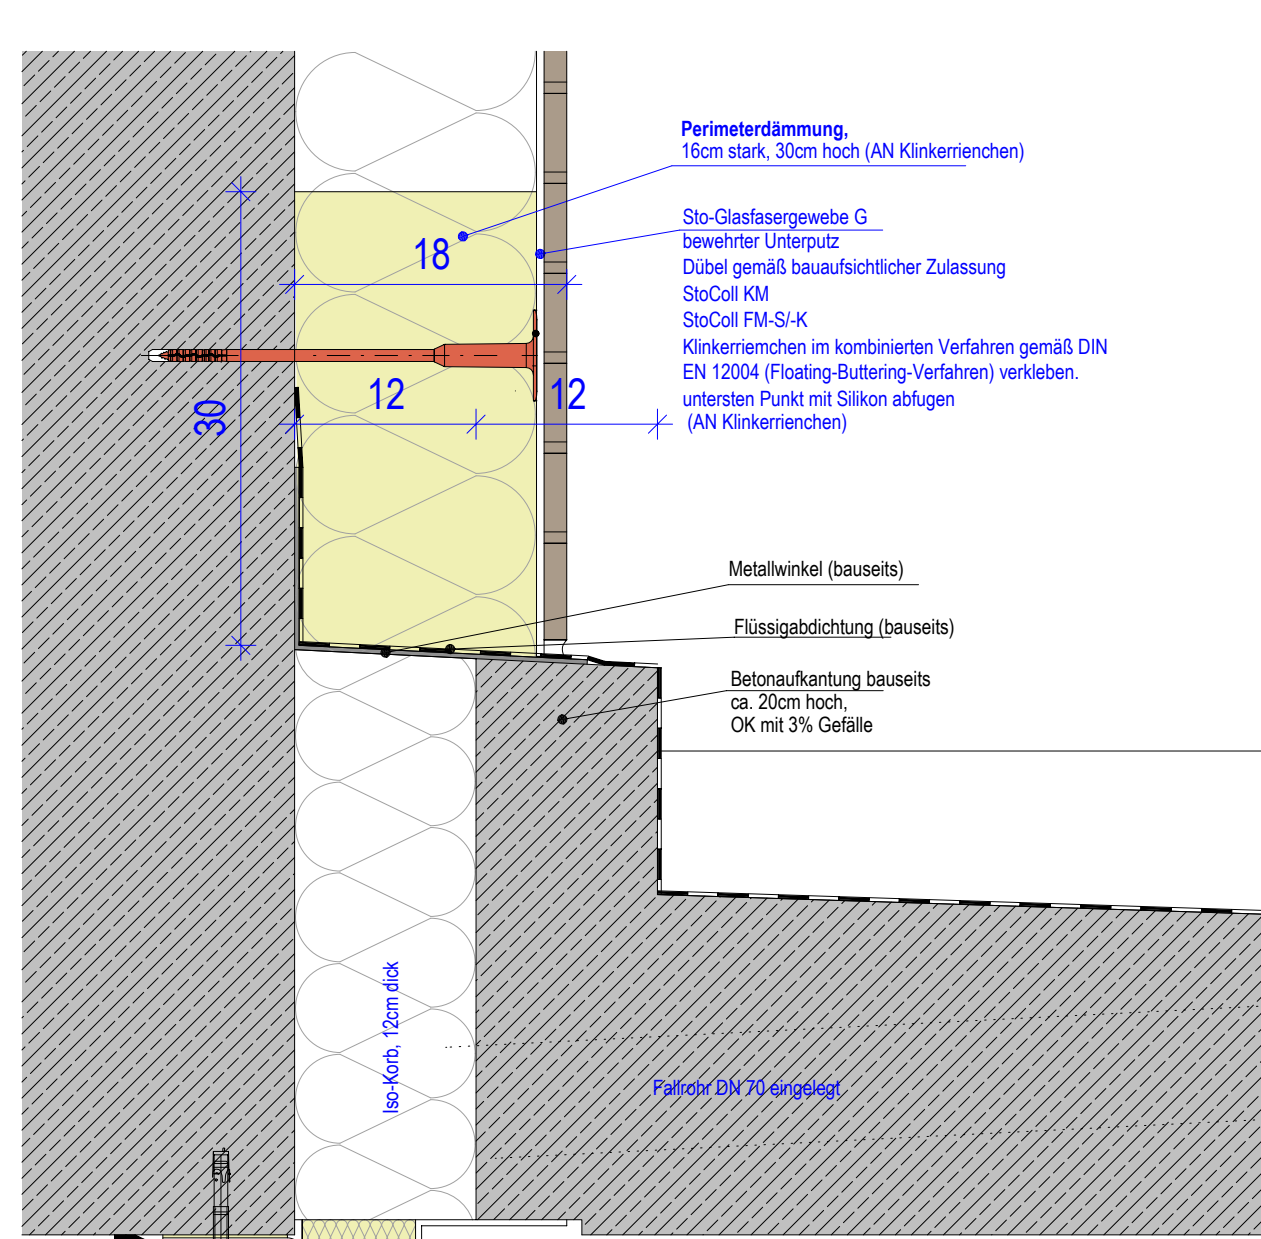


D12

Anschluss Riemchenklinker an Attika

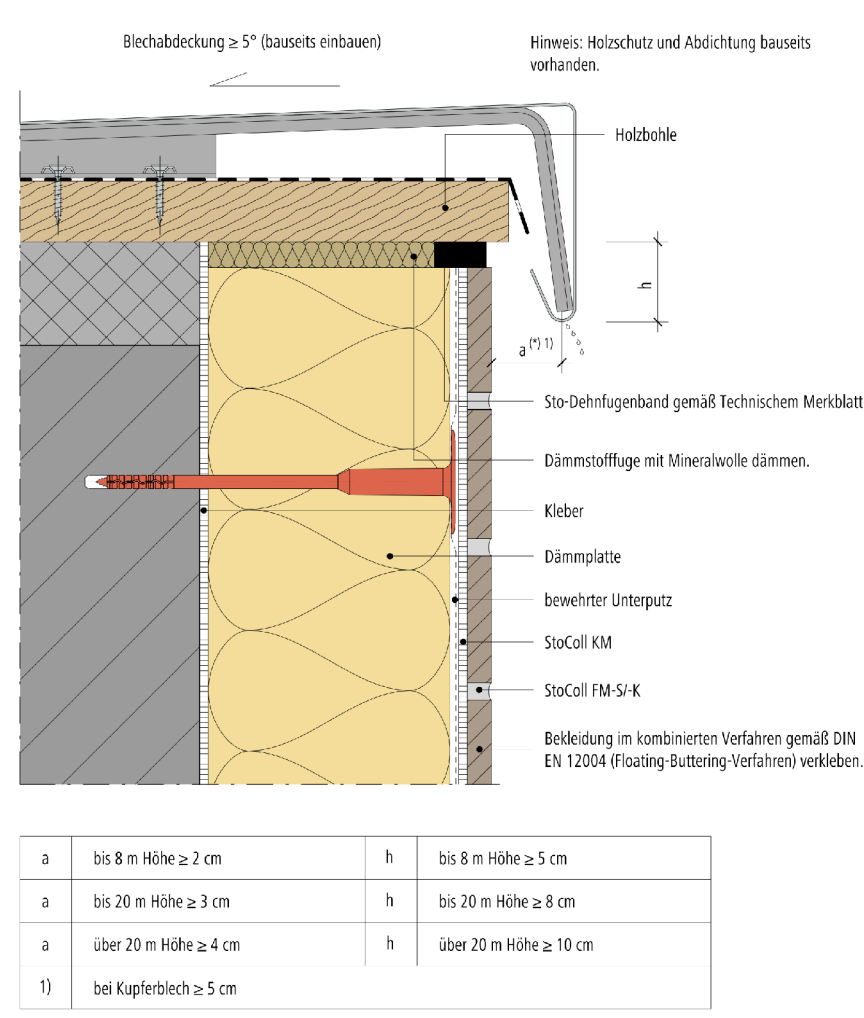


D14

Anschluss seitlich an Fassadentüre

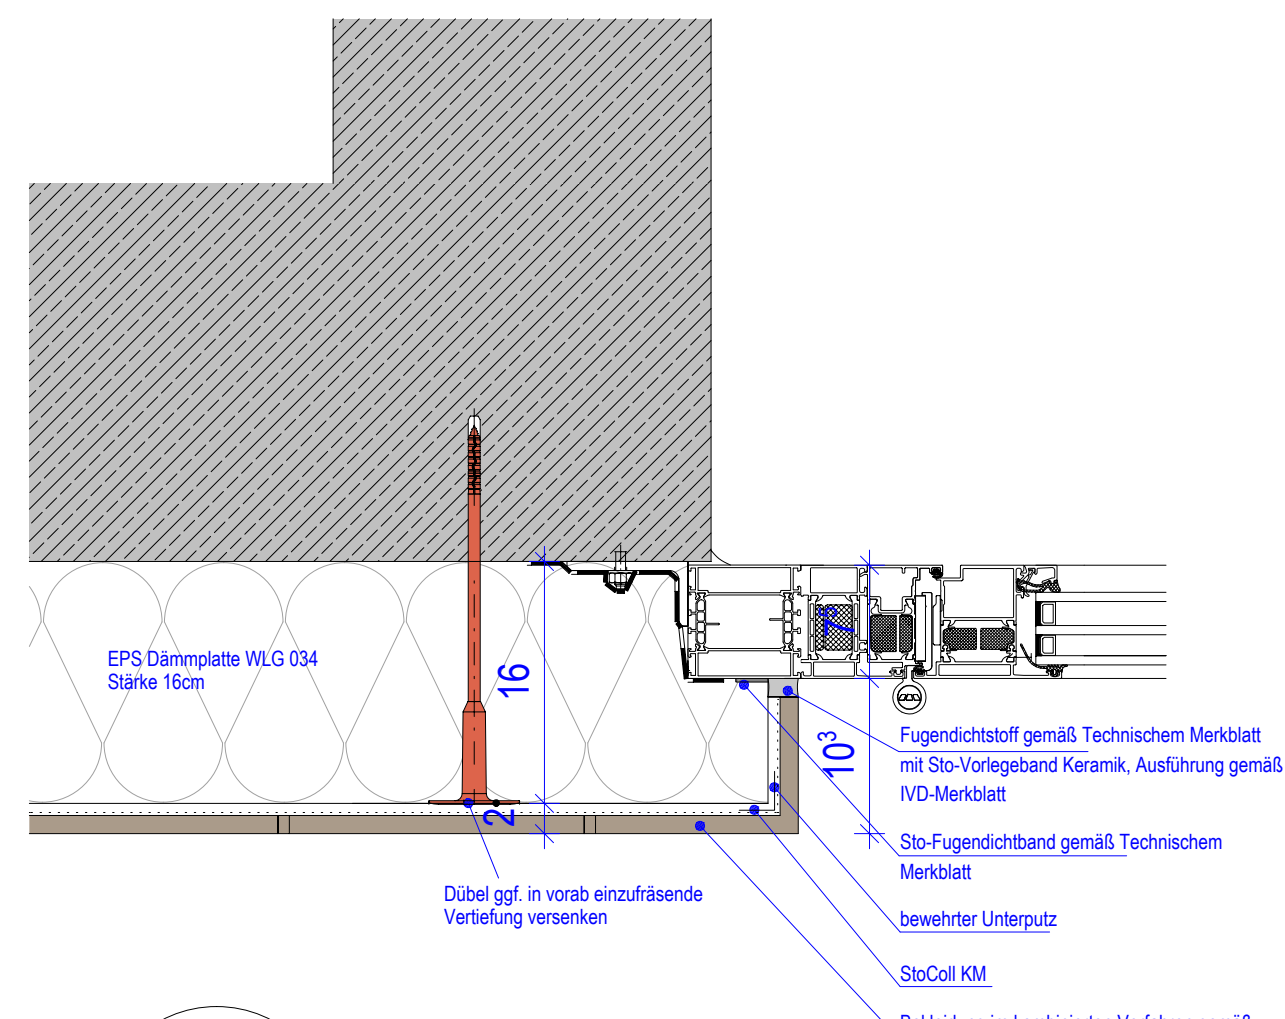


D18

Fensteranschluss seitlich WDVS

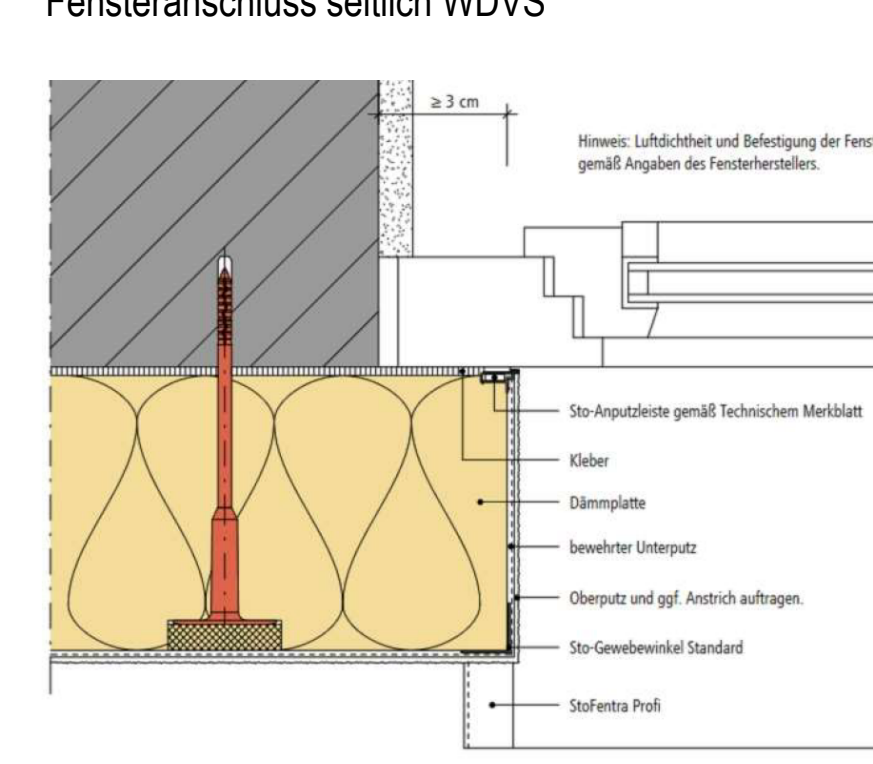


D19

Fensteranschluss unten WDVS

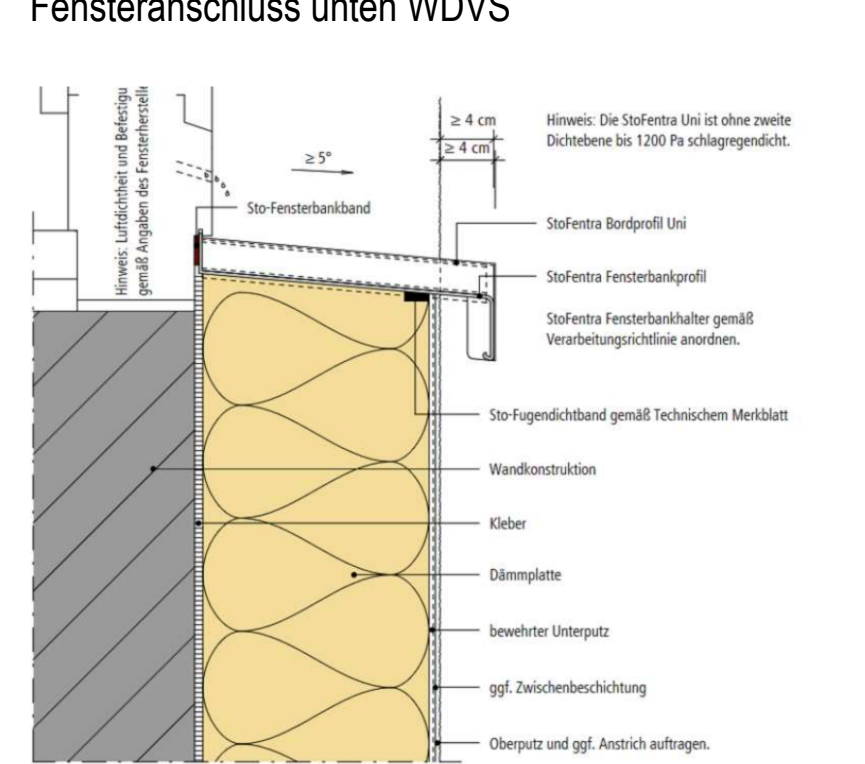


D20

Fensteranschluss oben WDVS

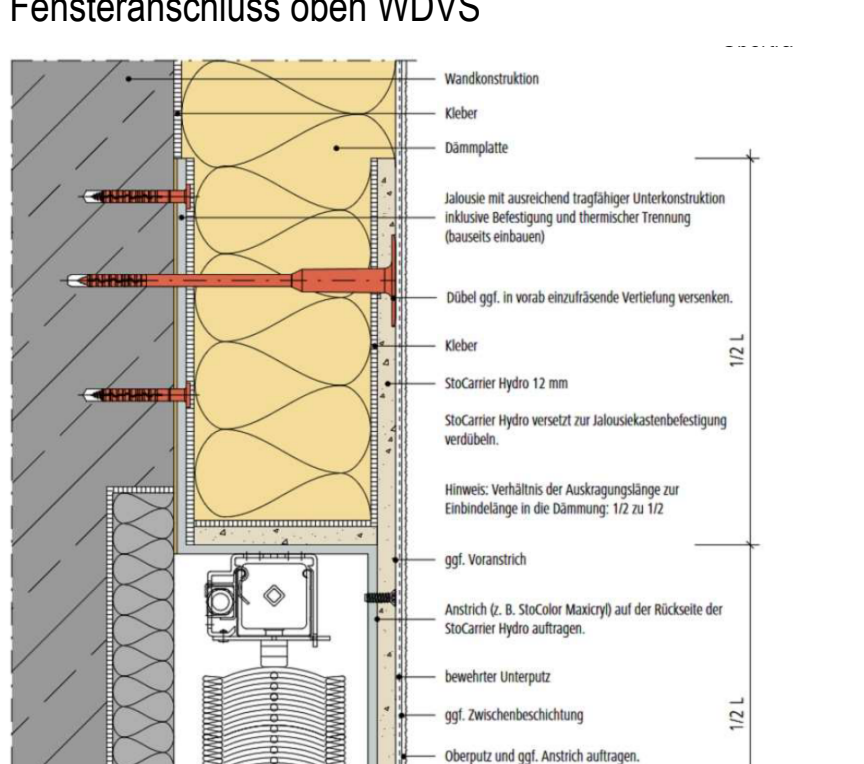

D21

Fensteranschluss seitl. WDVS

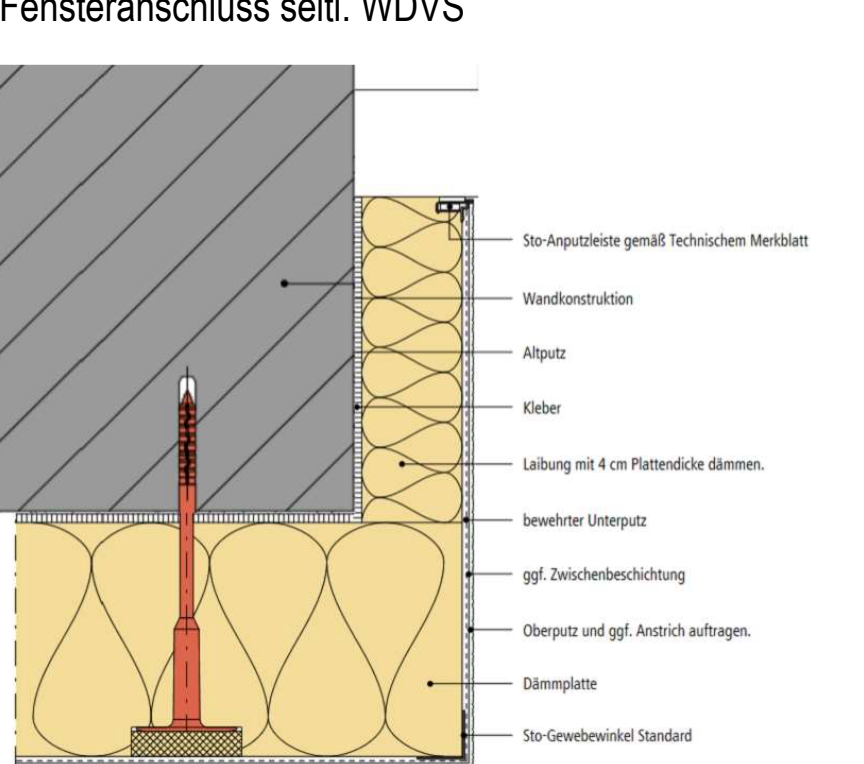

WERKPLANUNG

Projekt	Index	Beschreibung	Datum
NEUBAU FEUERWEHR UND BAUHOFF IN GEMMINGEN	A		
Planzeichnung			
Klinkerriemchen DETAILS			
Bauwerk			
Gemeinde Gemmingen			
vertr. d. BM Timo Wolf			
Hausener Straße 1			
75050 Gemmingen			