

Übersicht der Ebenen

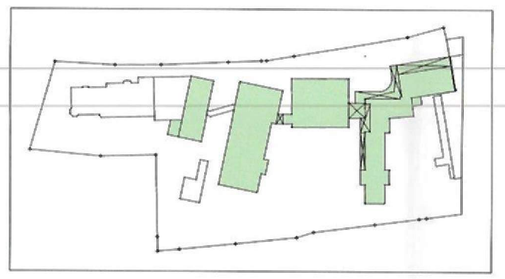

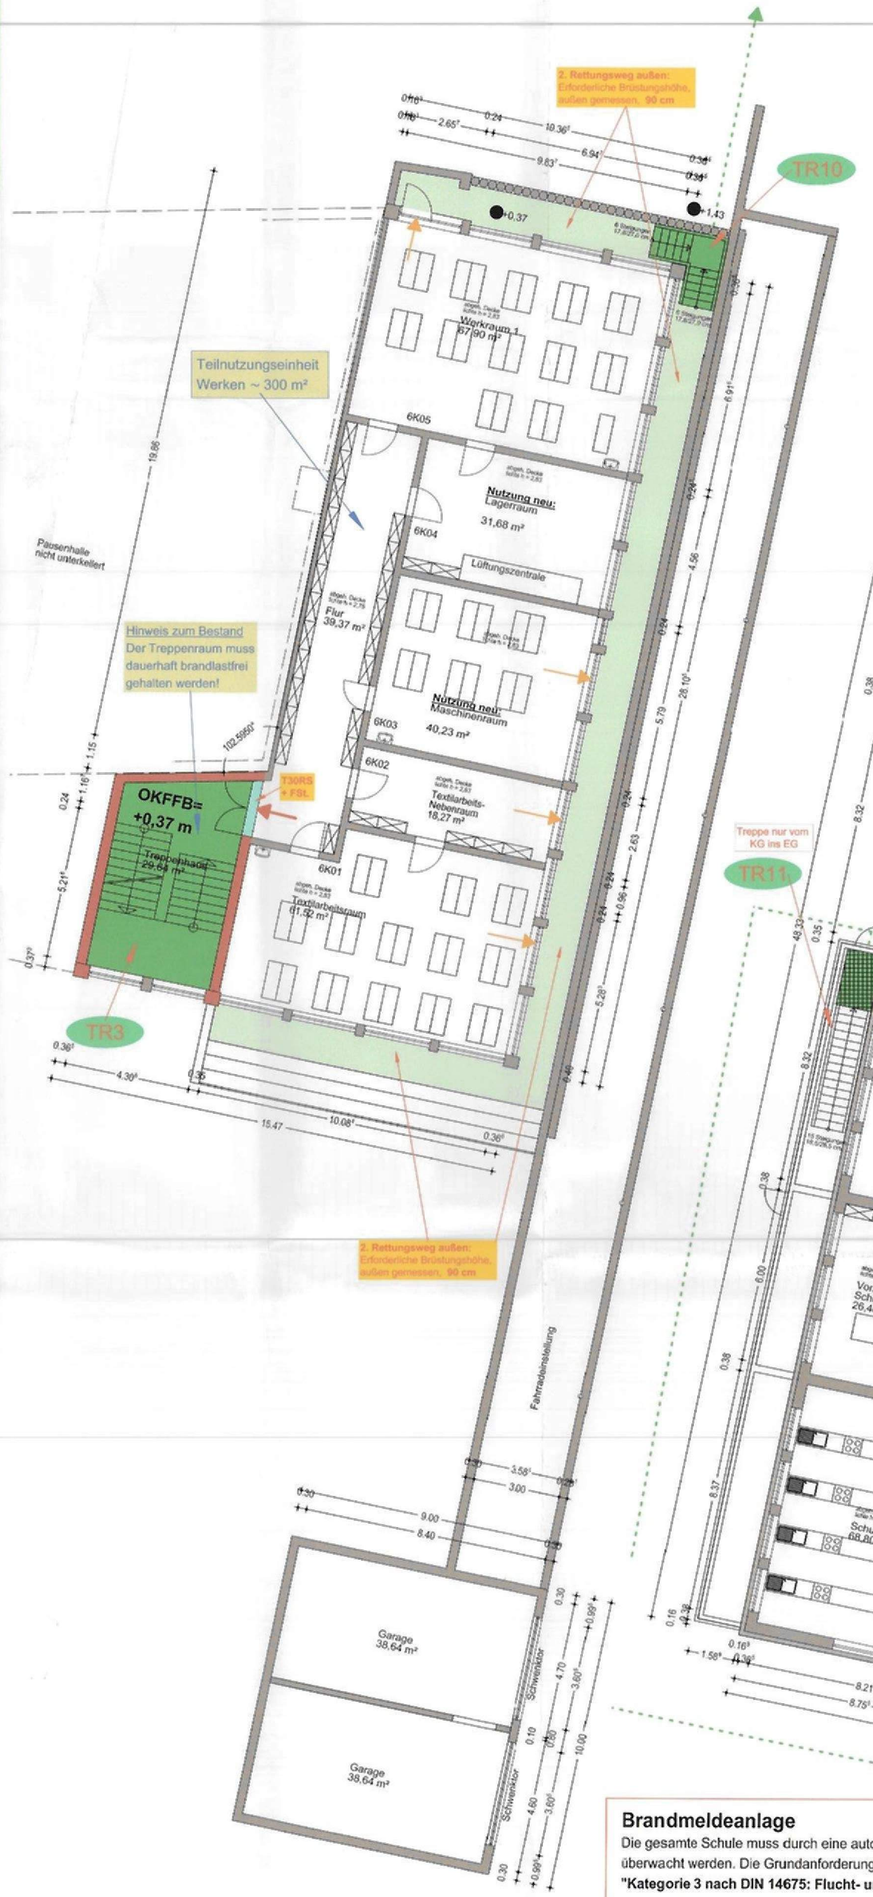

AULA MIT MITTELBAU


TR10
2. Rettungsweg außen: Erforderliche Brüstungshöhe, außen gemessen, 90 cm
Teilnutzungseinheit Werken ~ 300 m²
Nutzung neu: Lagerraum
Nutzung neu: Textilarbeits-Nebenraum
