




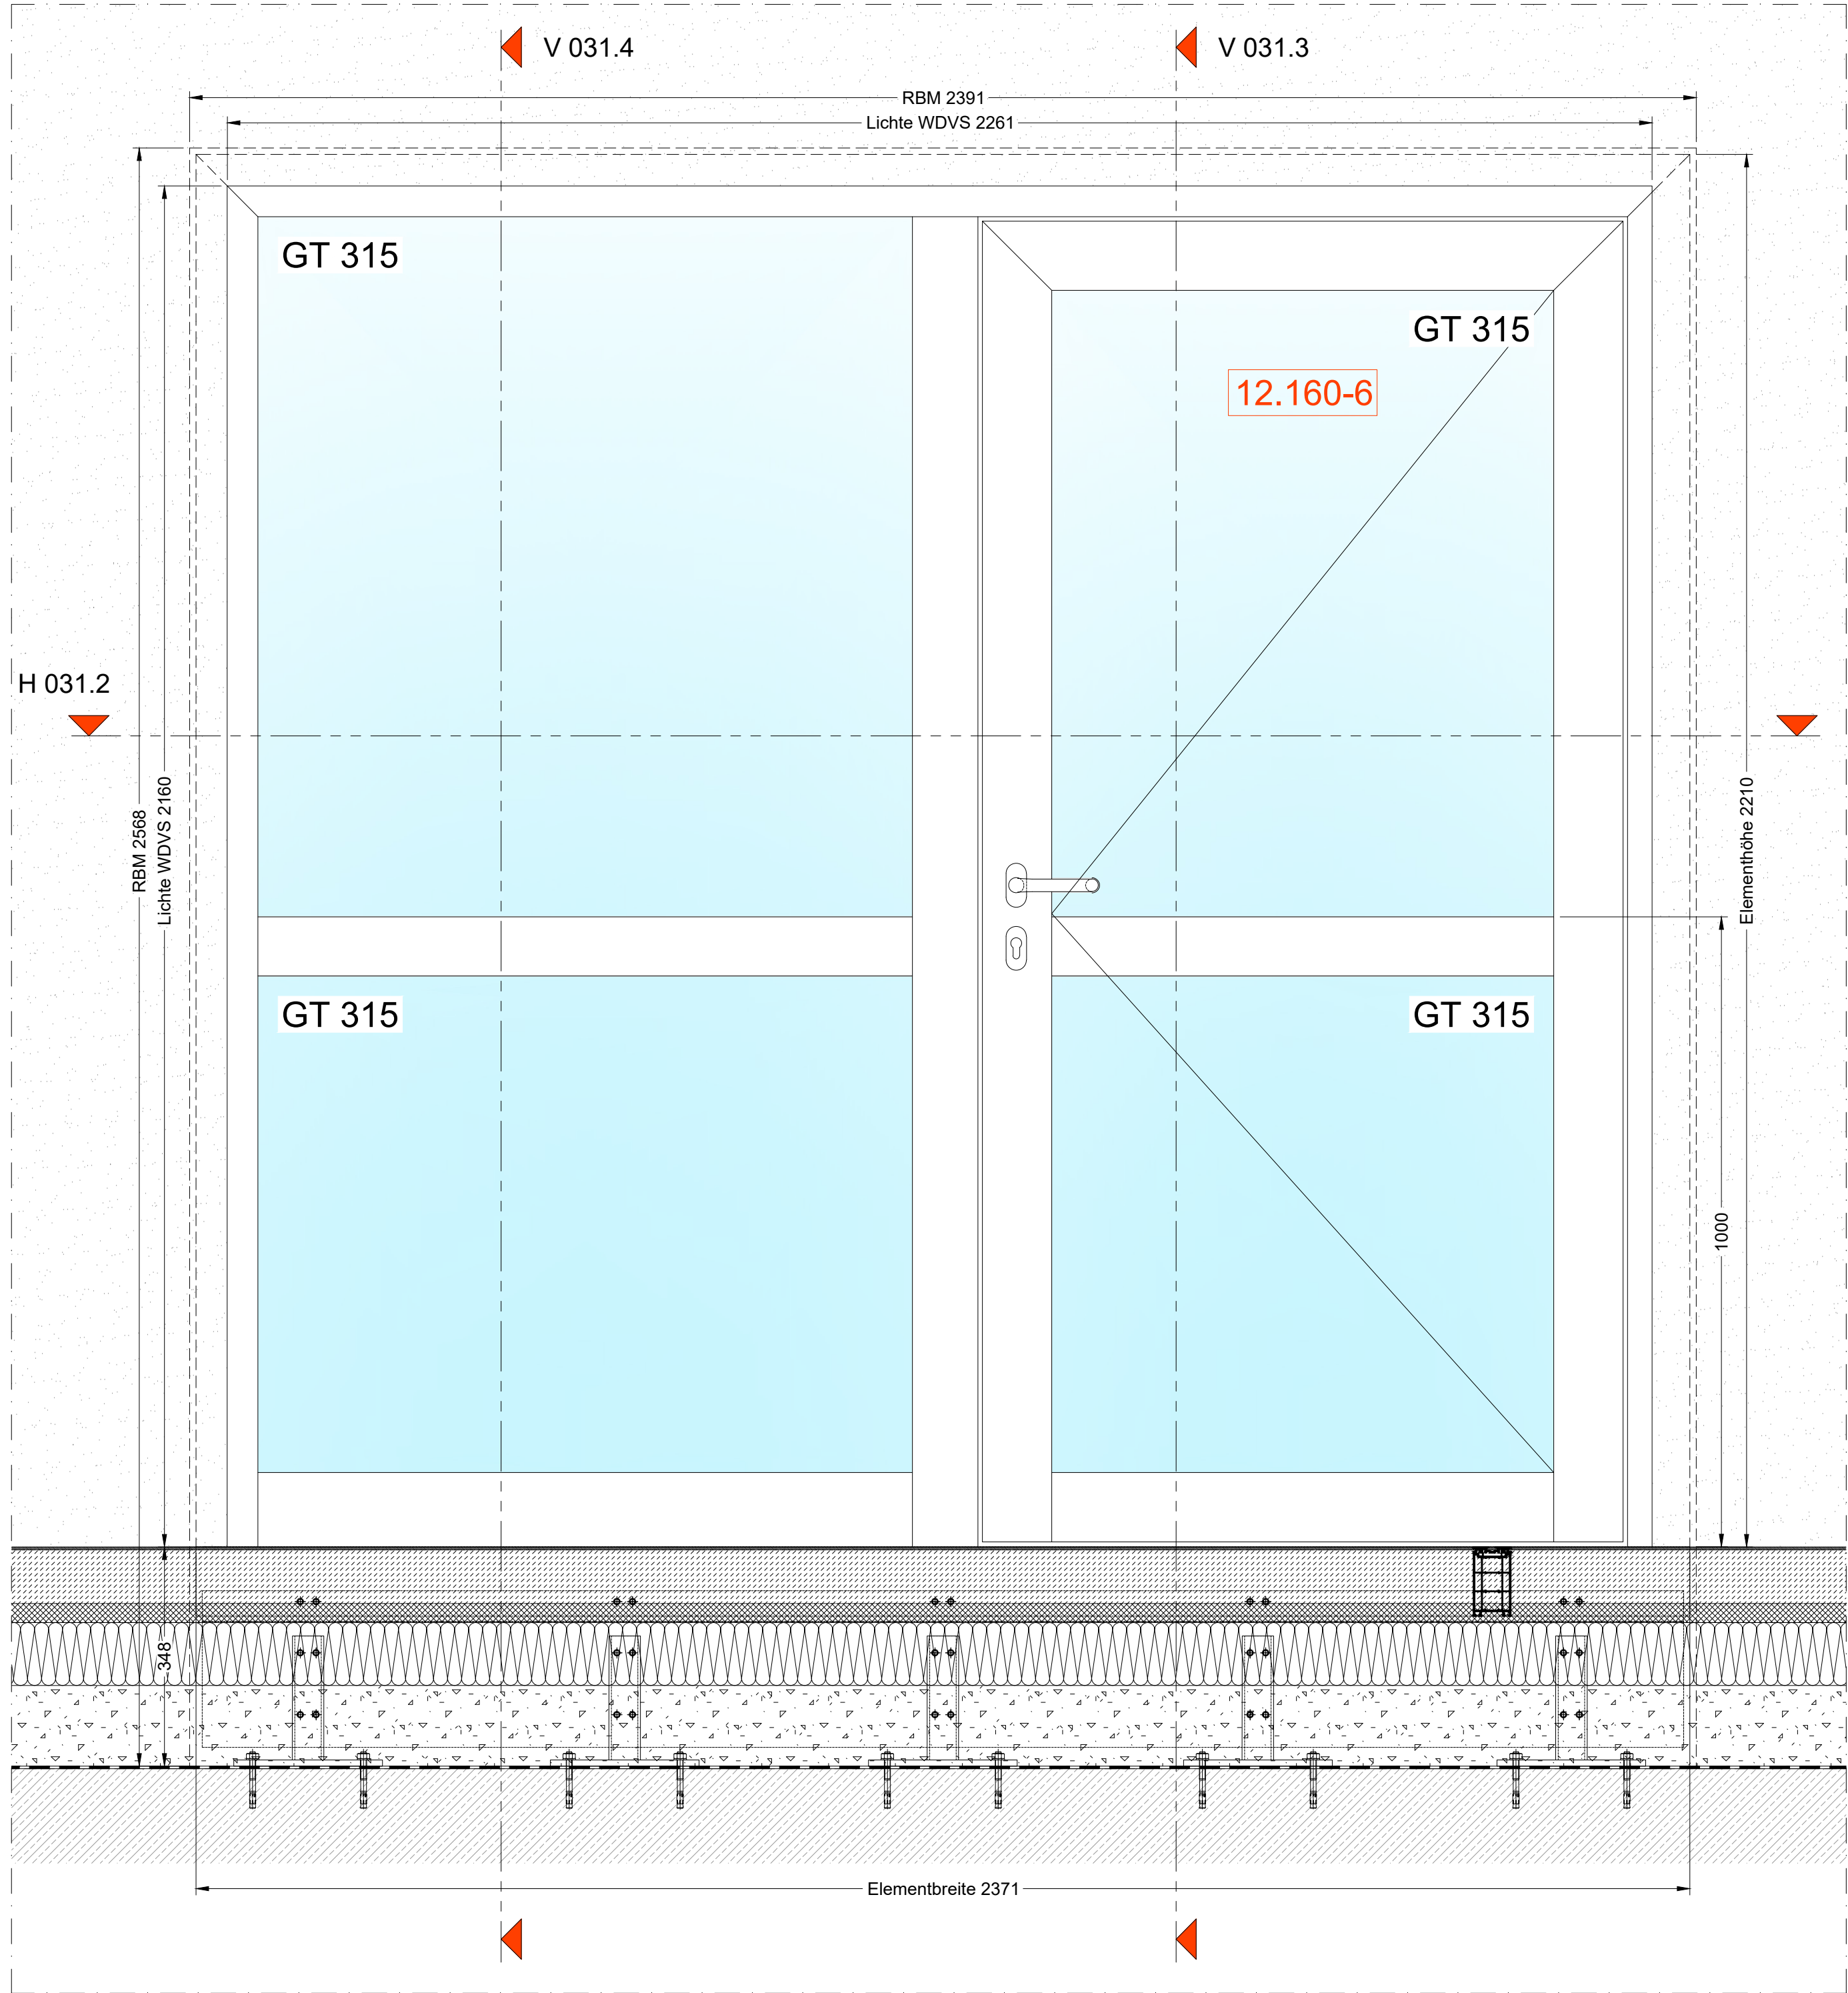


031.1
Ansicht Türelement 12.160-6
M 1:8 (A0)

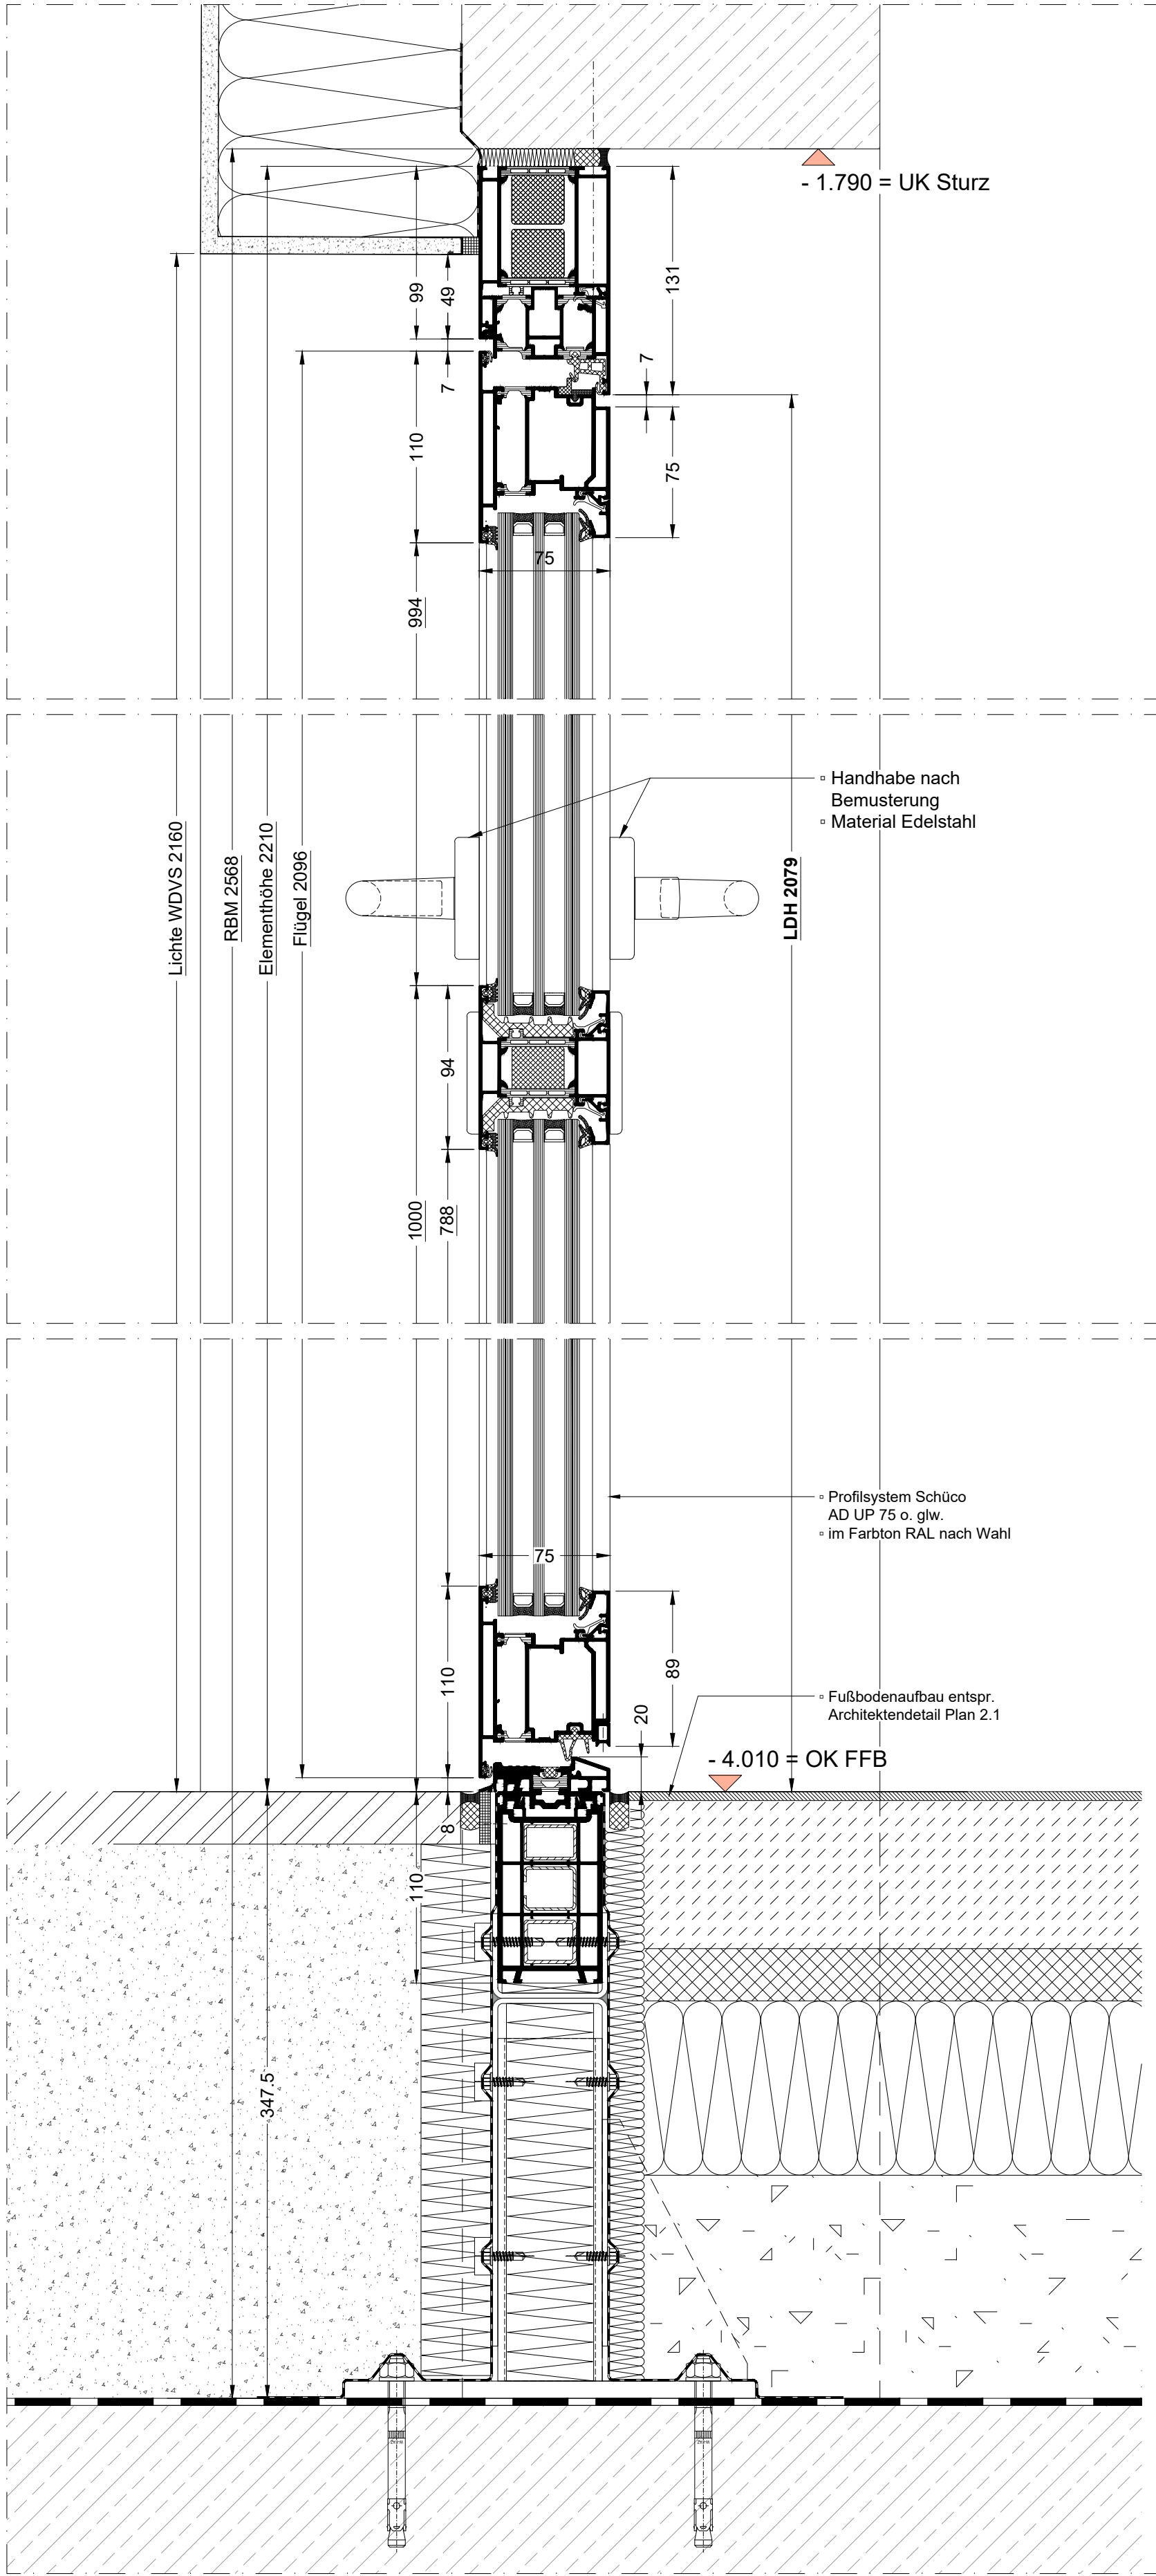

031.3
V-Schnitt Türelement 12.160-6
M 1:3 (A0)

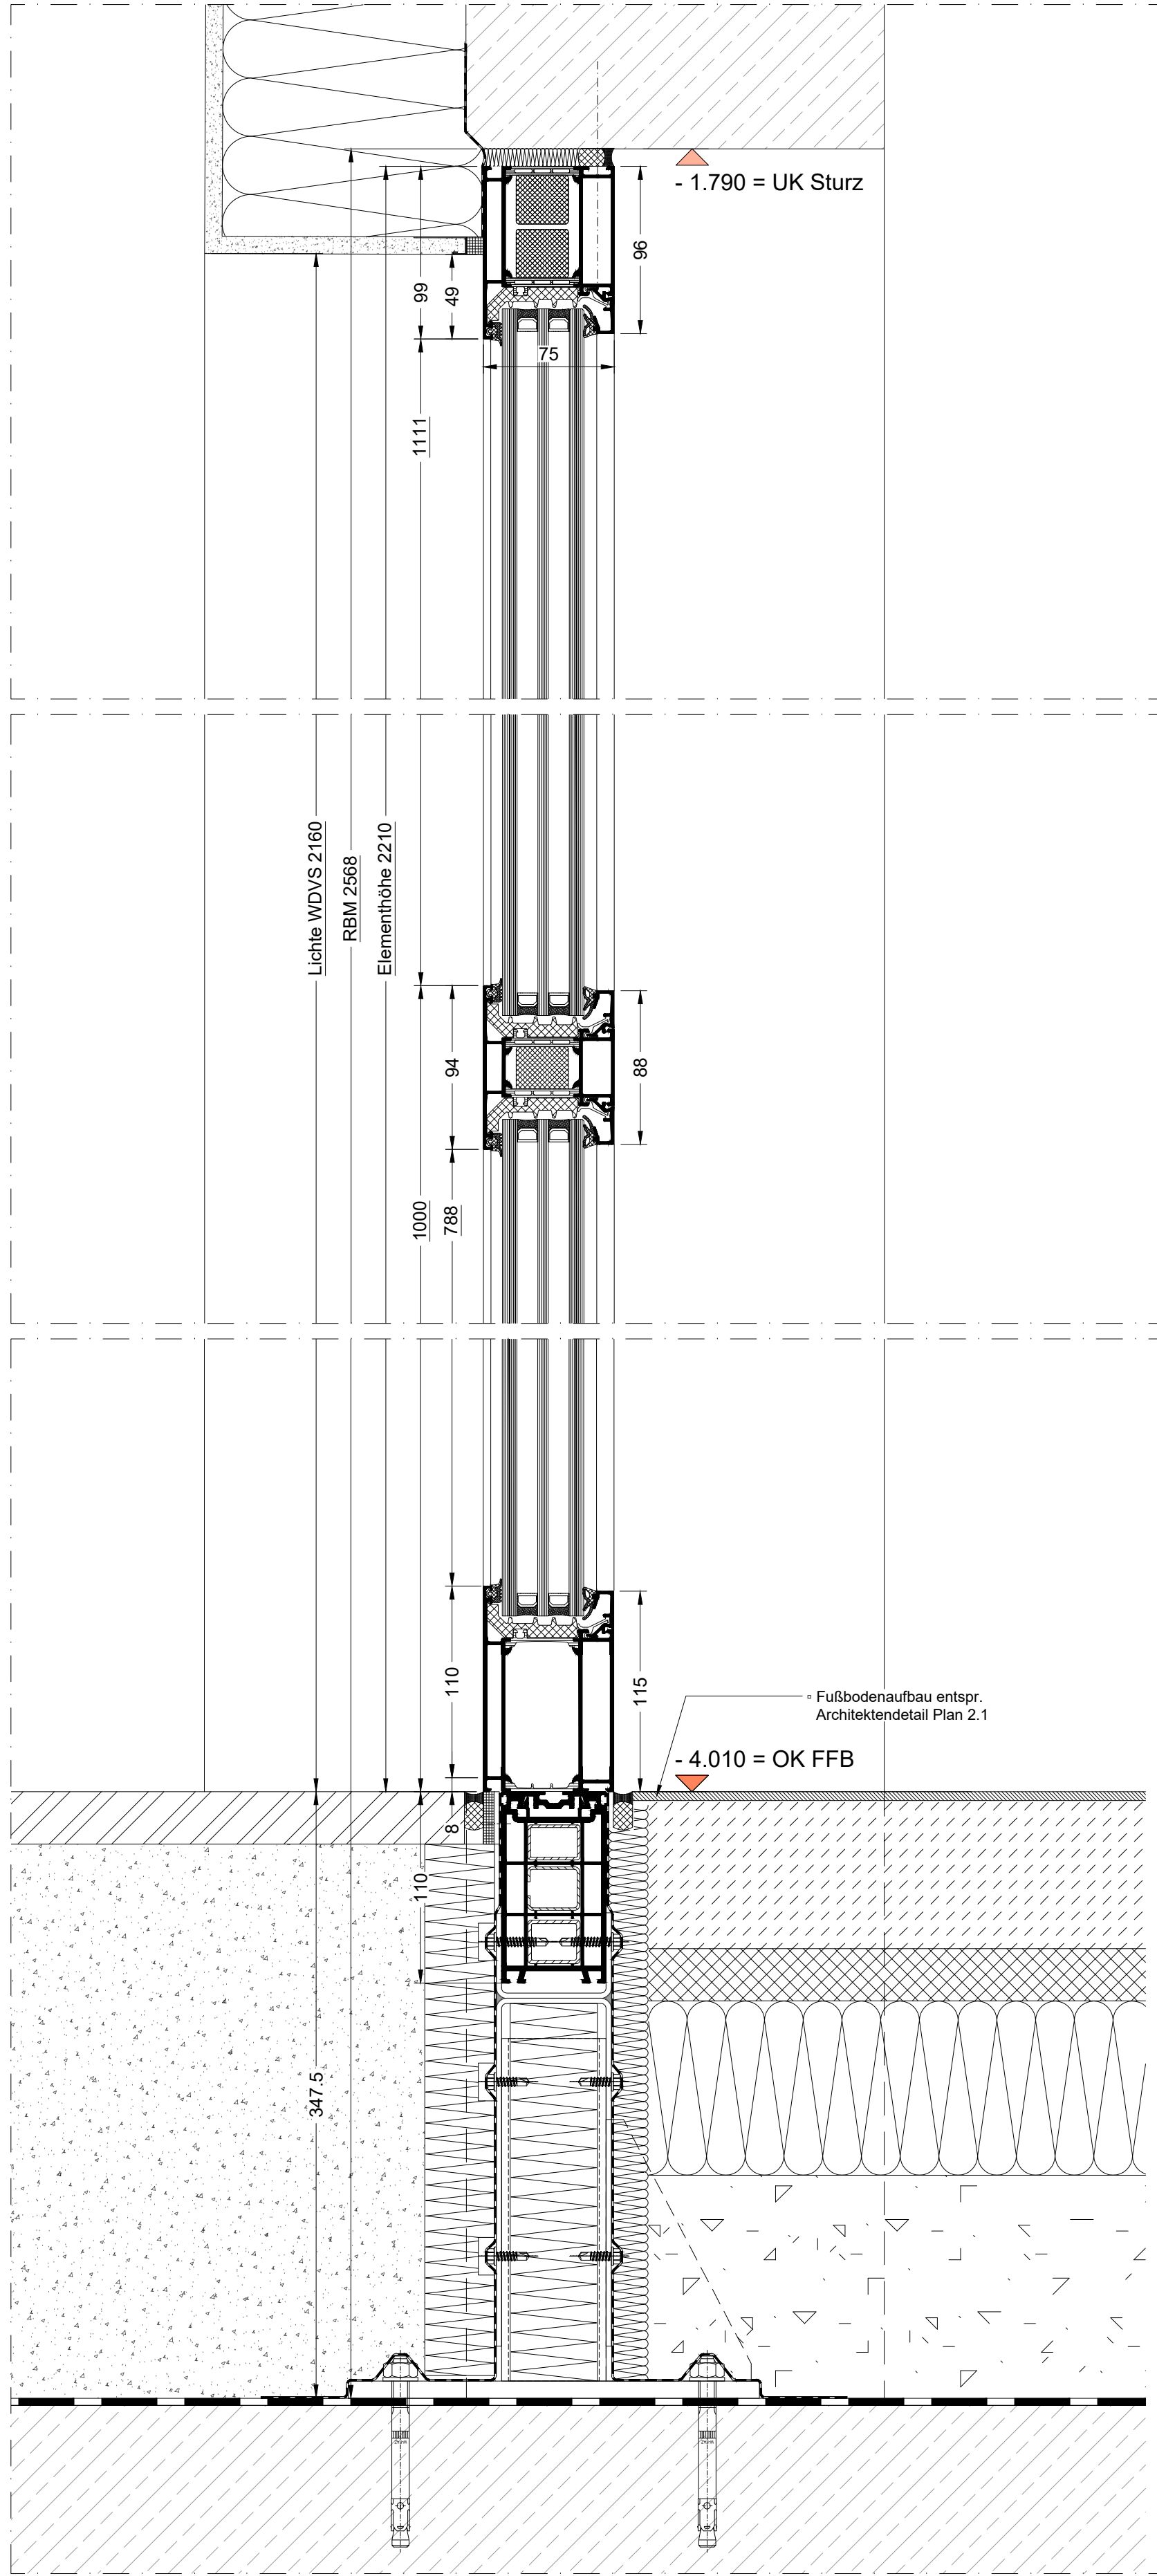

031.4
V-Schnitt Türelement 12.160-6
M 1:3 (A0)

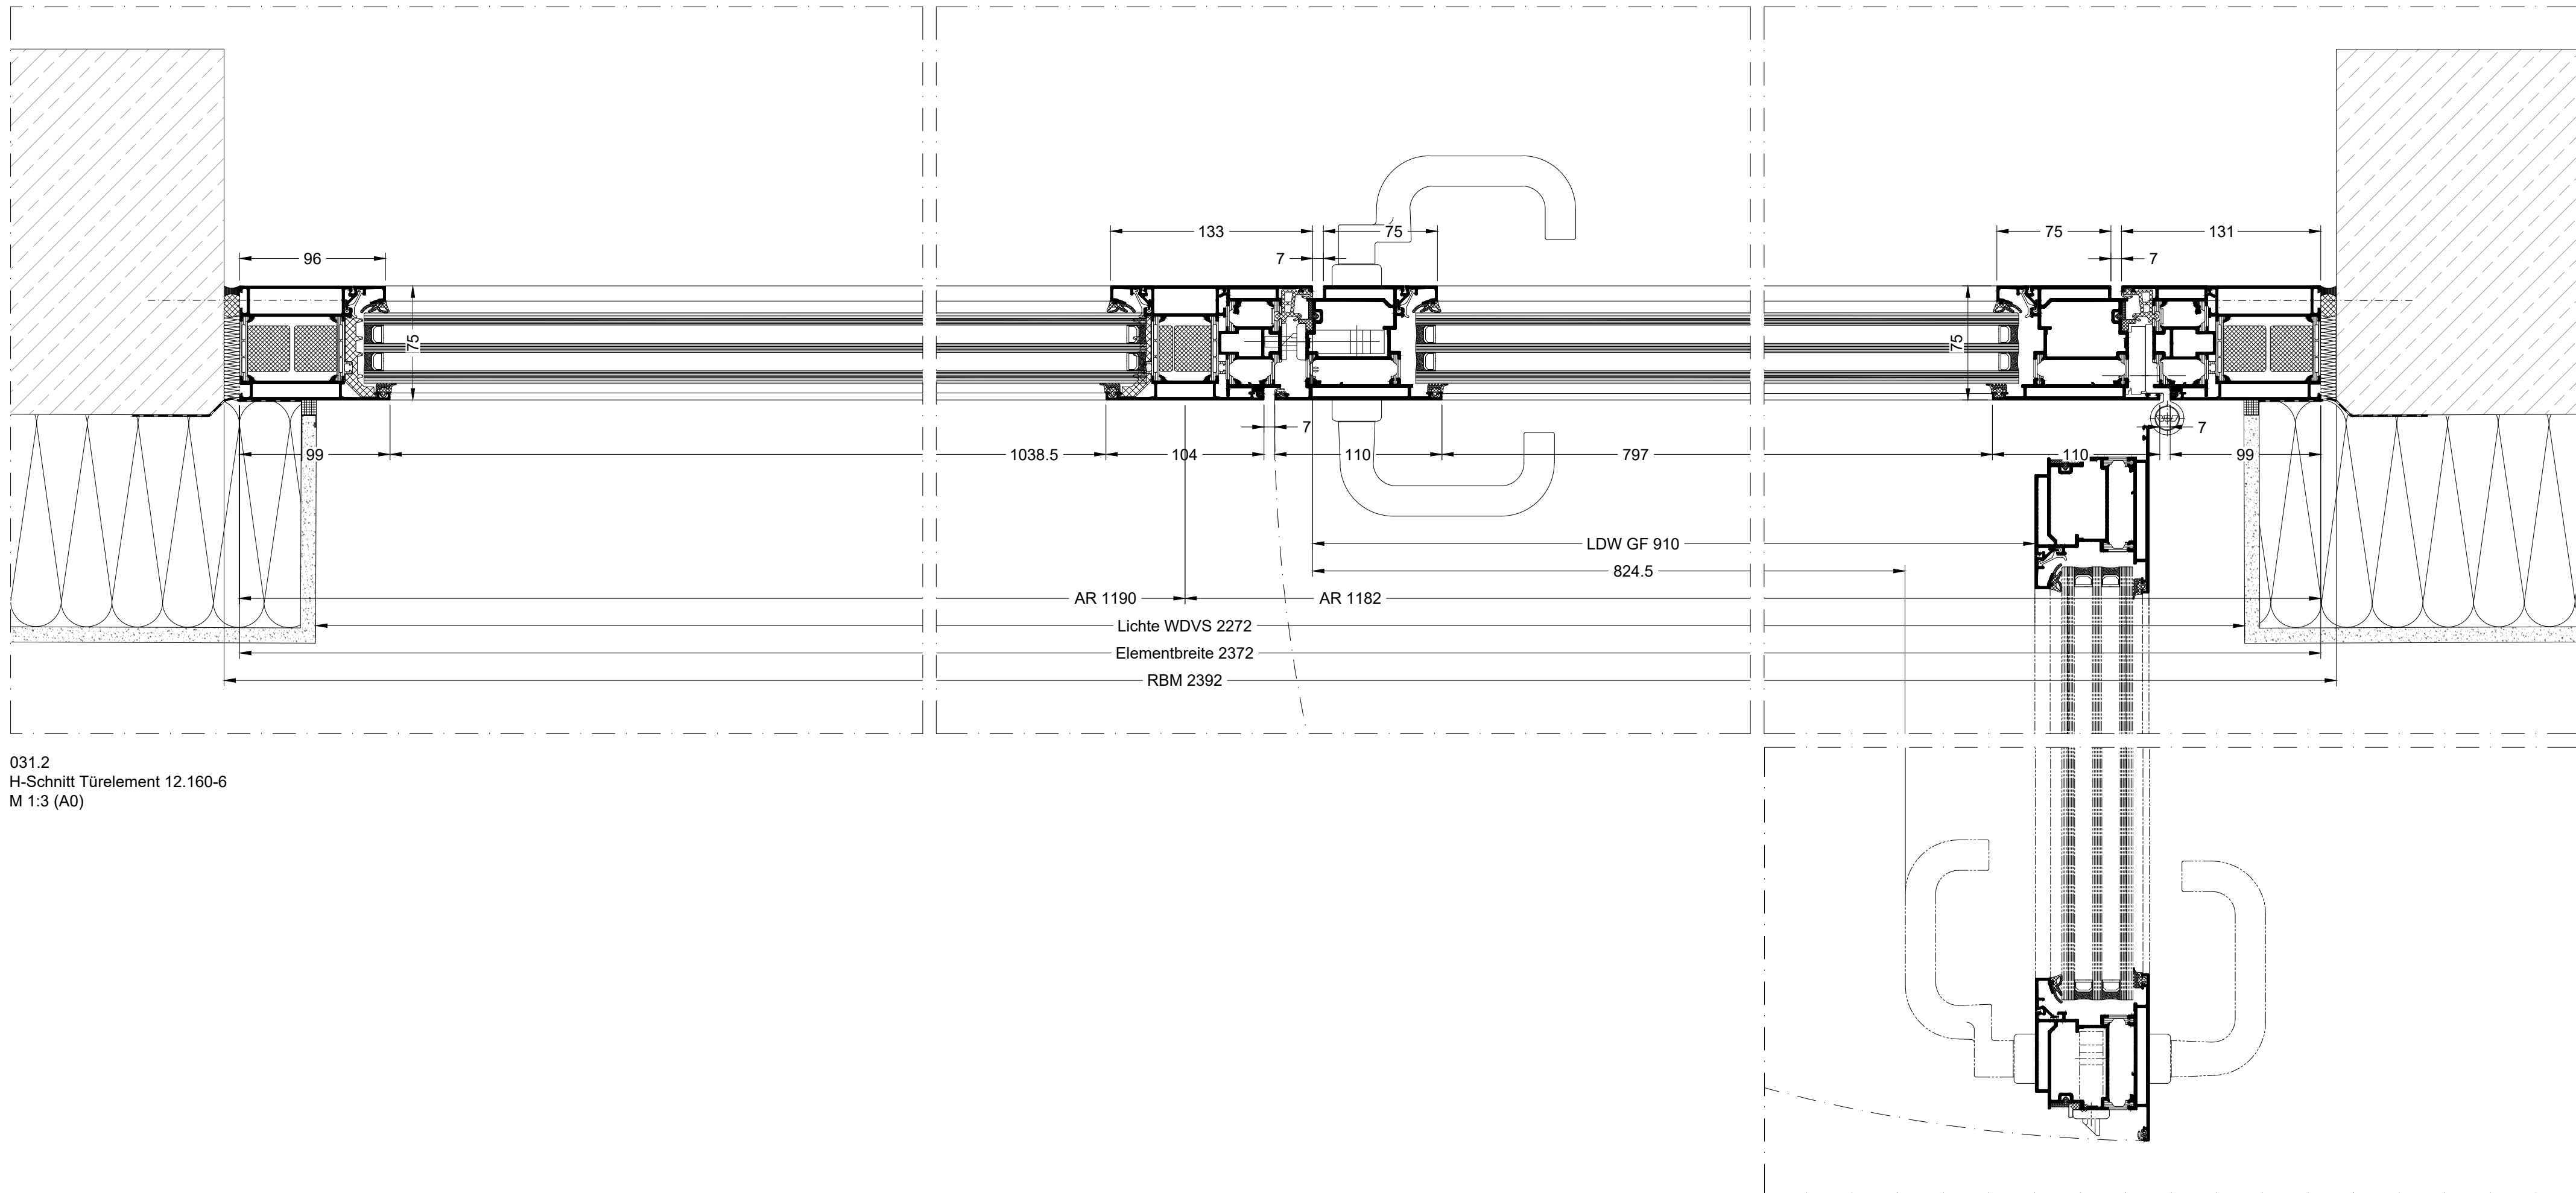

031.2
H-Schnitt Türelement 12.160-6
M 1:3 (A0)

Türelement
- Einbautür: Raum 12.160 - Liegendanfahrt

Profilsystem

Türelement: Schüco AD UP 75 o. glw.
mit 75 mm Grundbauliefe

Oberflächen

Profile innen: Farbton RAL nach Wahl
Profile außen: Farbton RAL nach Wahl
Blechkanteile: Farbton RAL nach Wahl

Beschläge Tür:

- 3-tlg. Rollenbänder Edelstahl
- Riegel-Fallen-Schloss
- vorgelagert für bauseitigen Simons-Voss Knaufzylinder
- Innenseite Drücker gekröpft - Edelstahl n. Bemusterung
- Außenseite Drücker - Edelstahl n. Bemusterung
- PZ-Rosetten
- Türpuffer n. Bemusterung

Verglasung / Ausfachungen

Türelement:

GT 315

Wärmeschutz-isolierverglasung als 3-fach-Verglasung
für Türen und bodengebundene Verglasungen bei
Zugangsmöglichkeit des öffentlichen Personenverkehrs

Außenseibe VSG aus Floatglas mind. 0.38 PVB-Folie

Mitte Floatglas

Innenseibe VSG aus Floatglas mind. 0.38 PVB-Folie

<= 0.6 W/m²K

Ug-Wert:

g-Wert:

53 %

Hinweis:
Alle Maße sind am Bau zu prüfen!

