




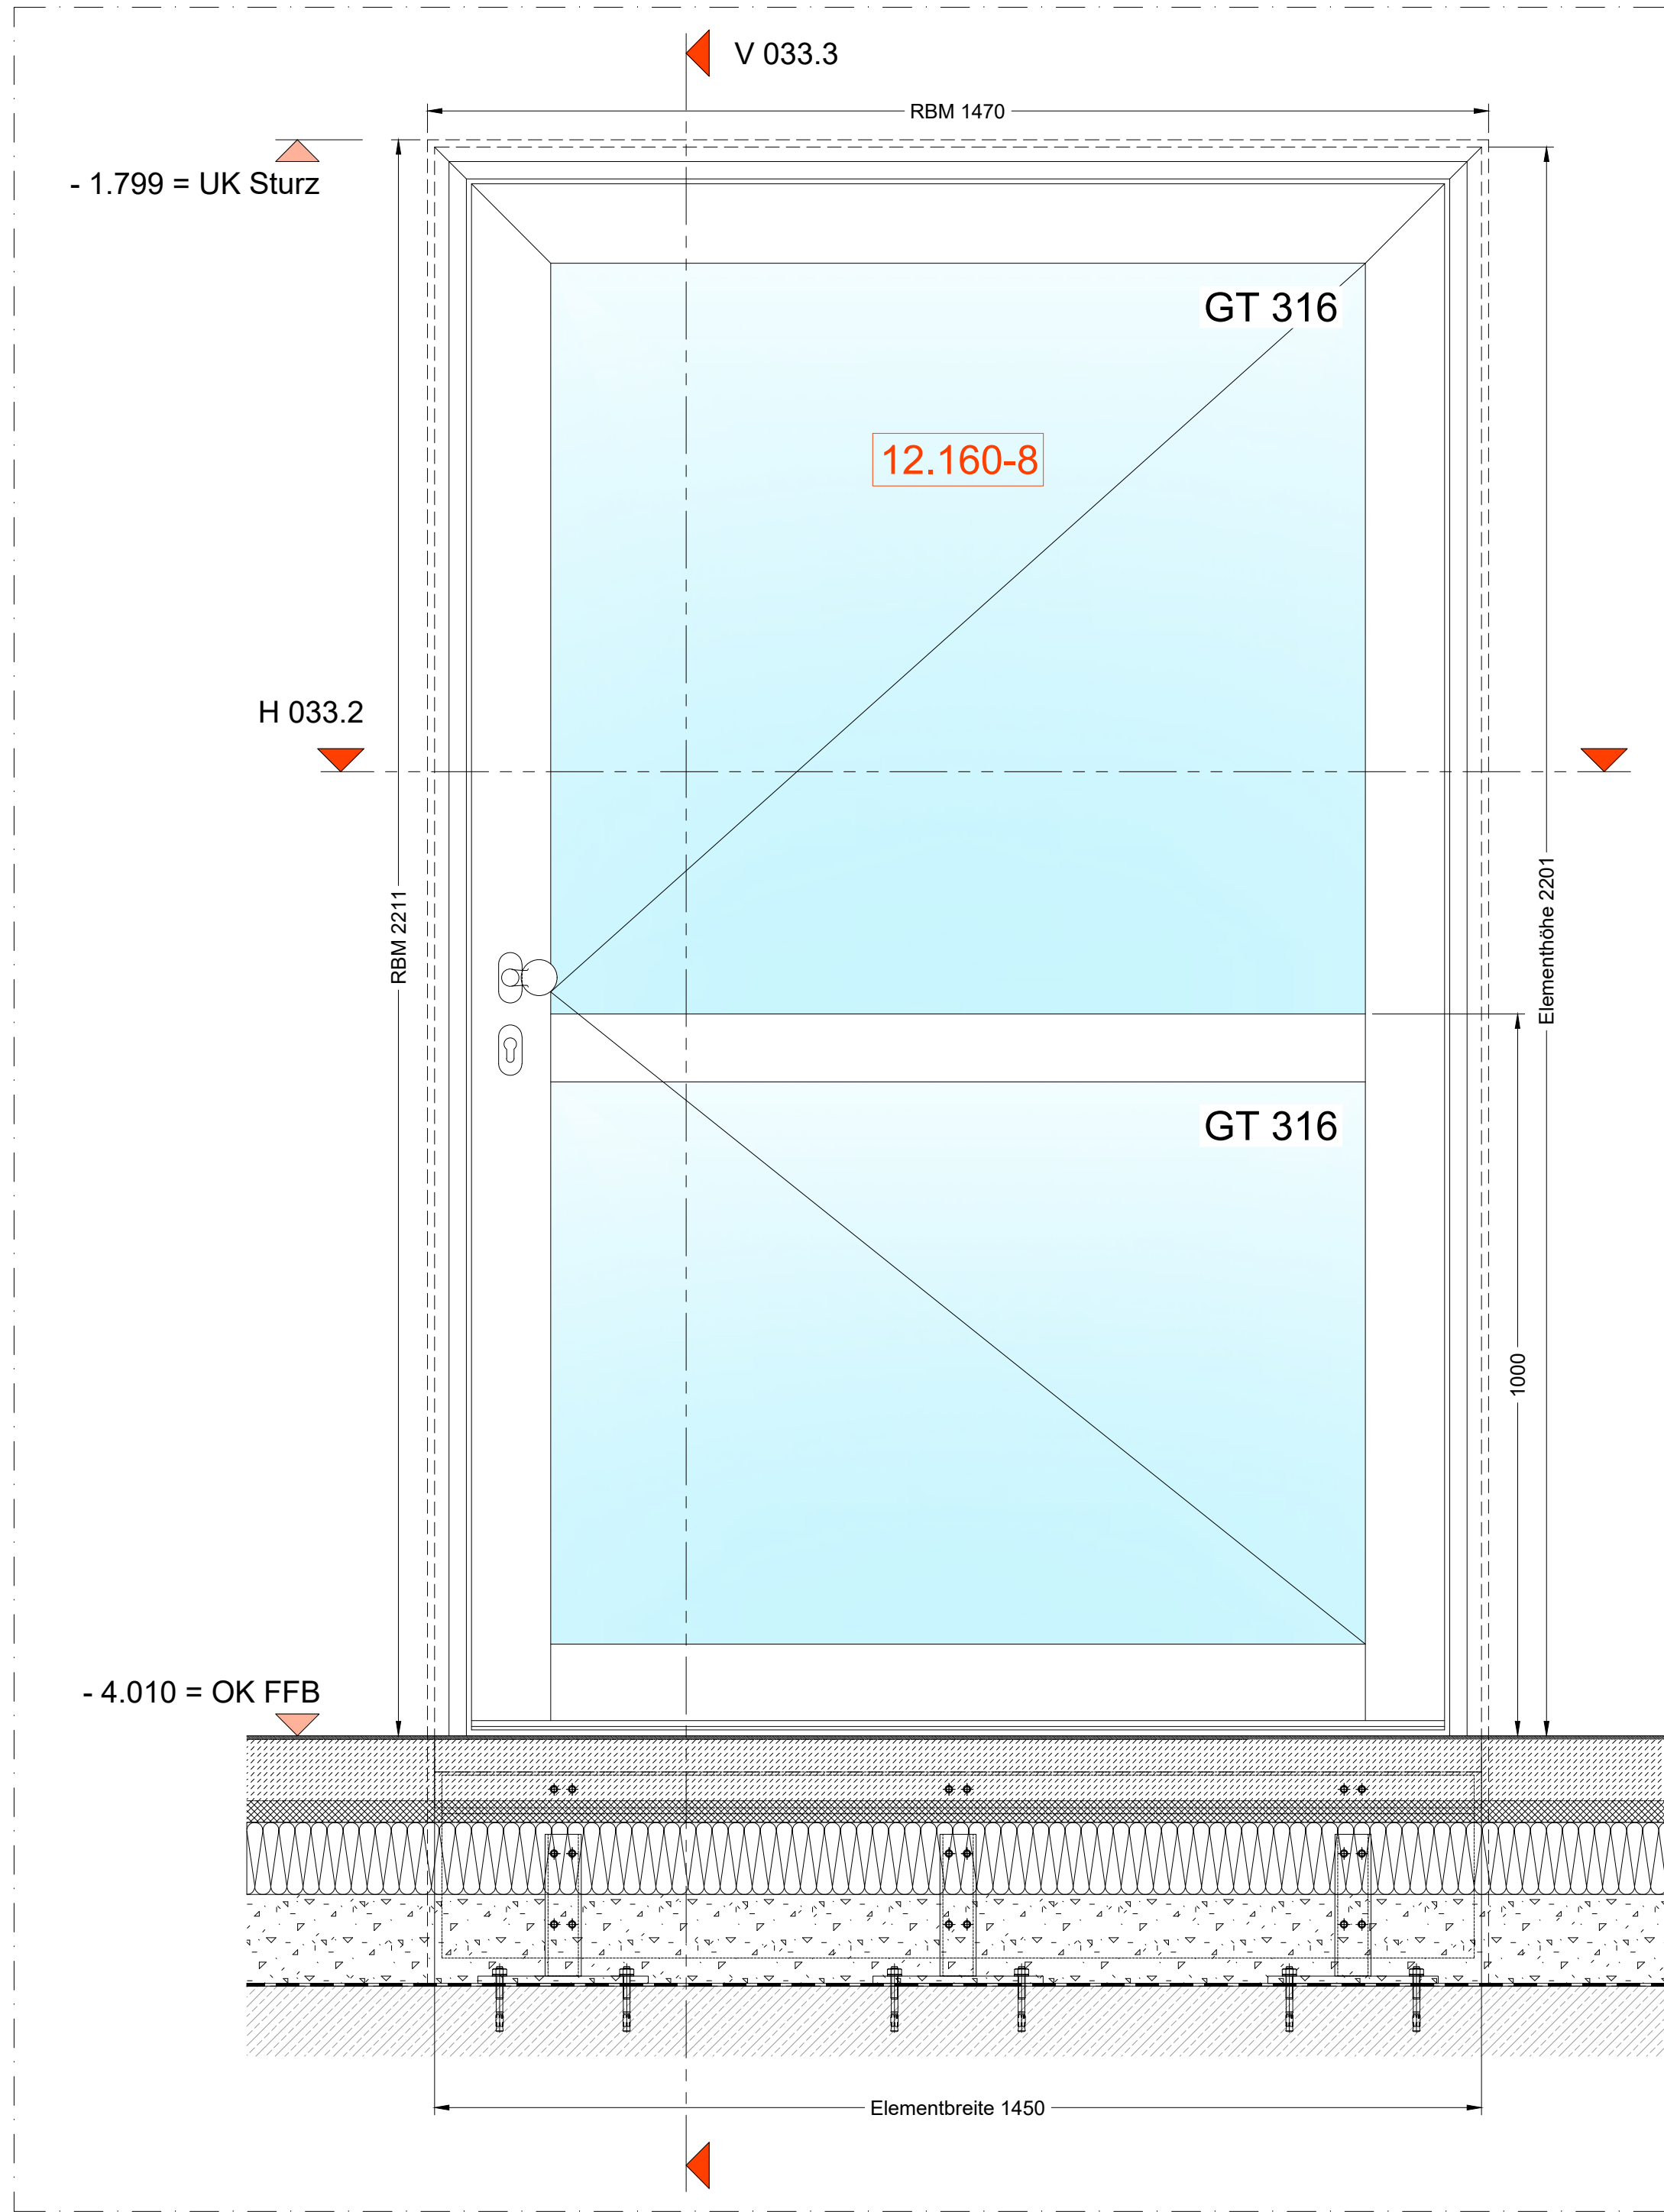

033.1
Ansicht Türelement 12.160-8
M 1:8 (A0)

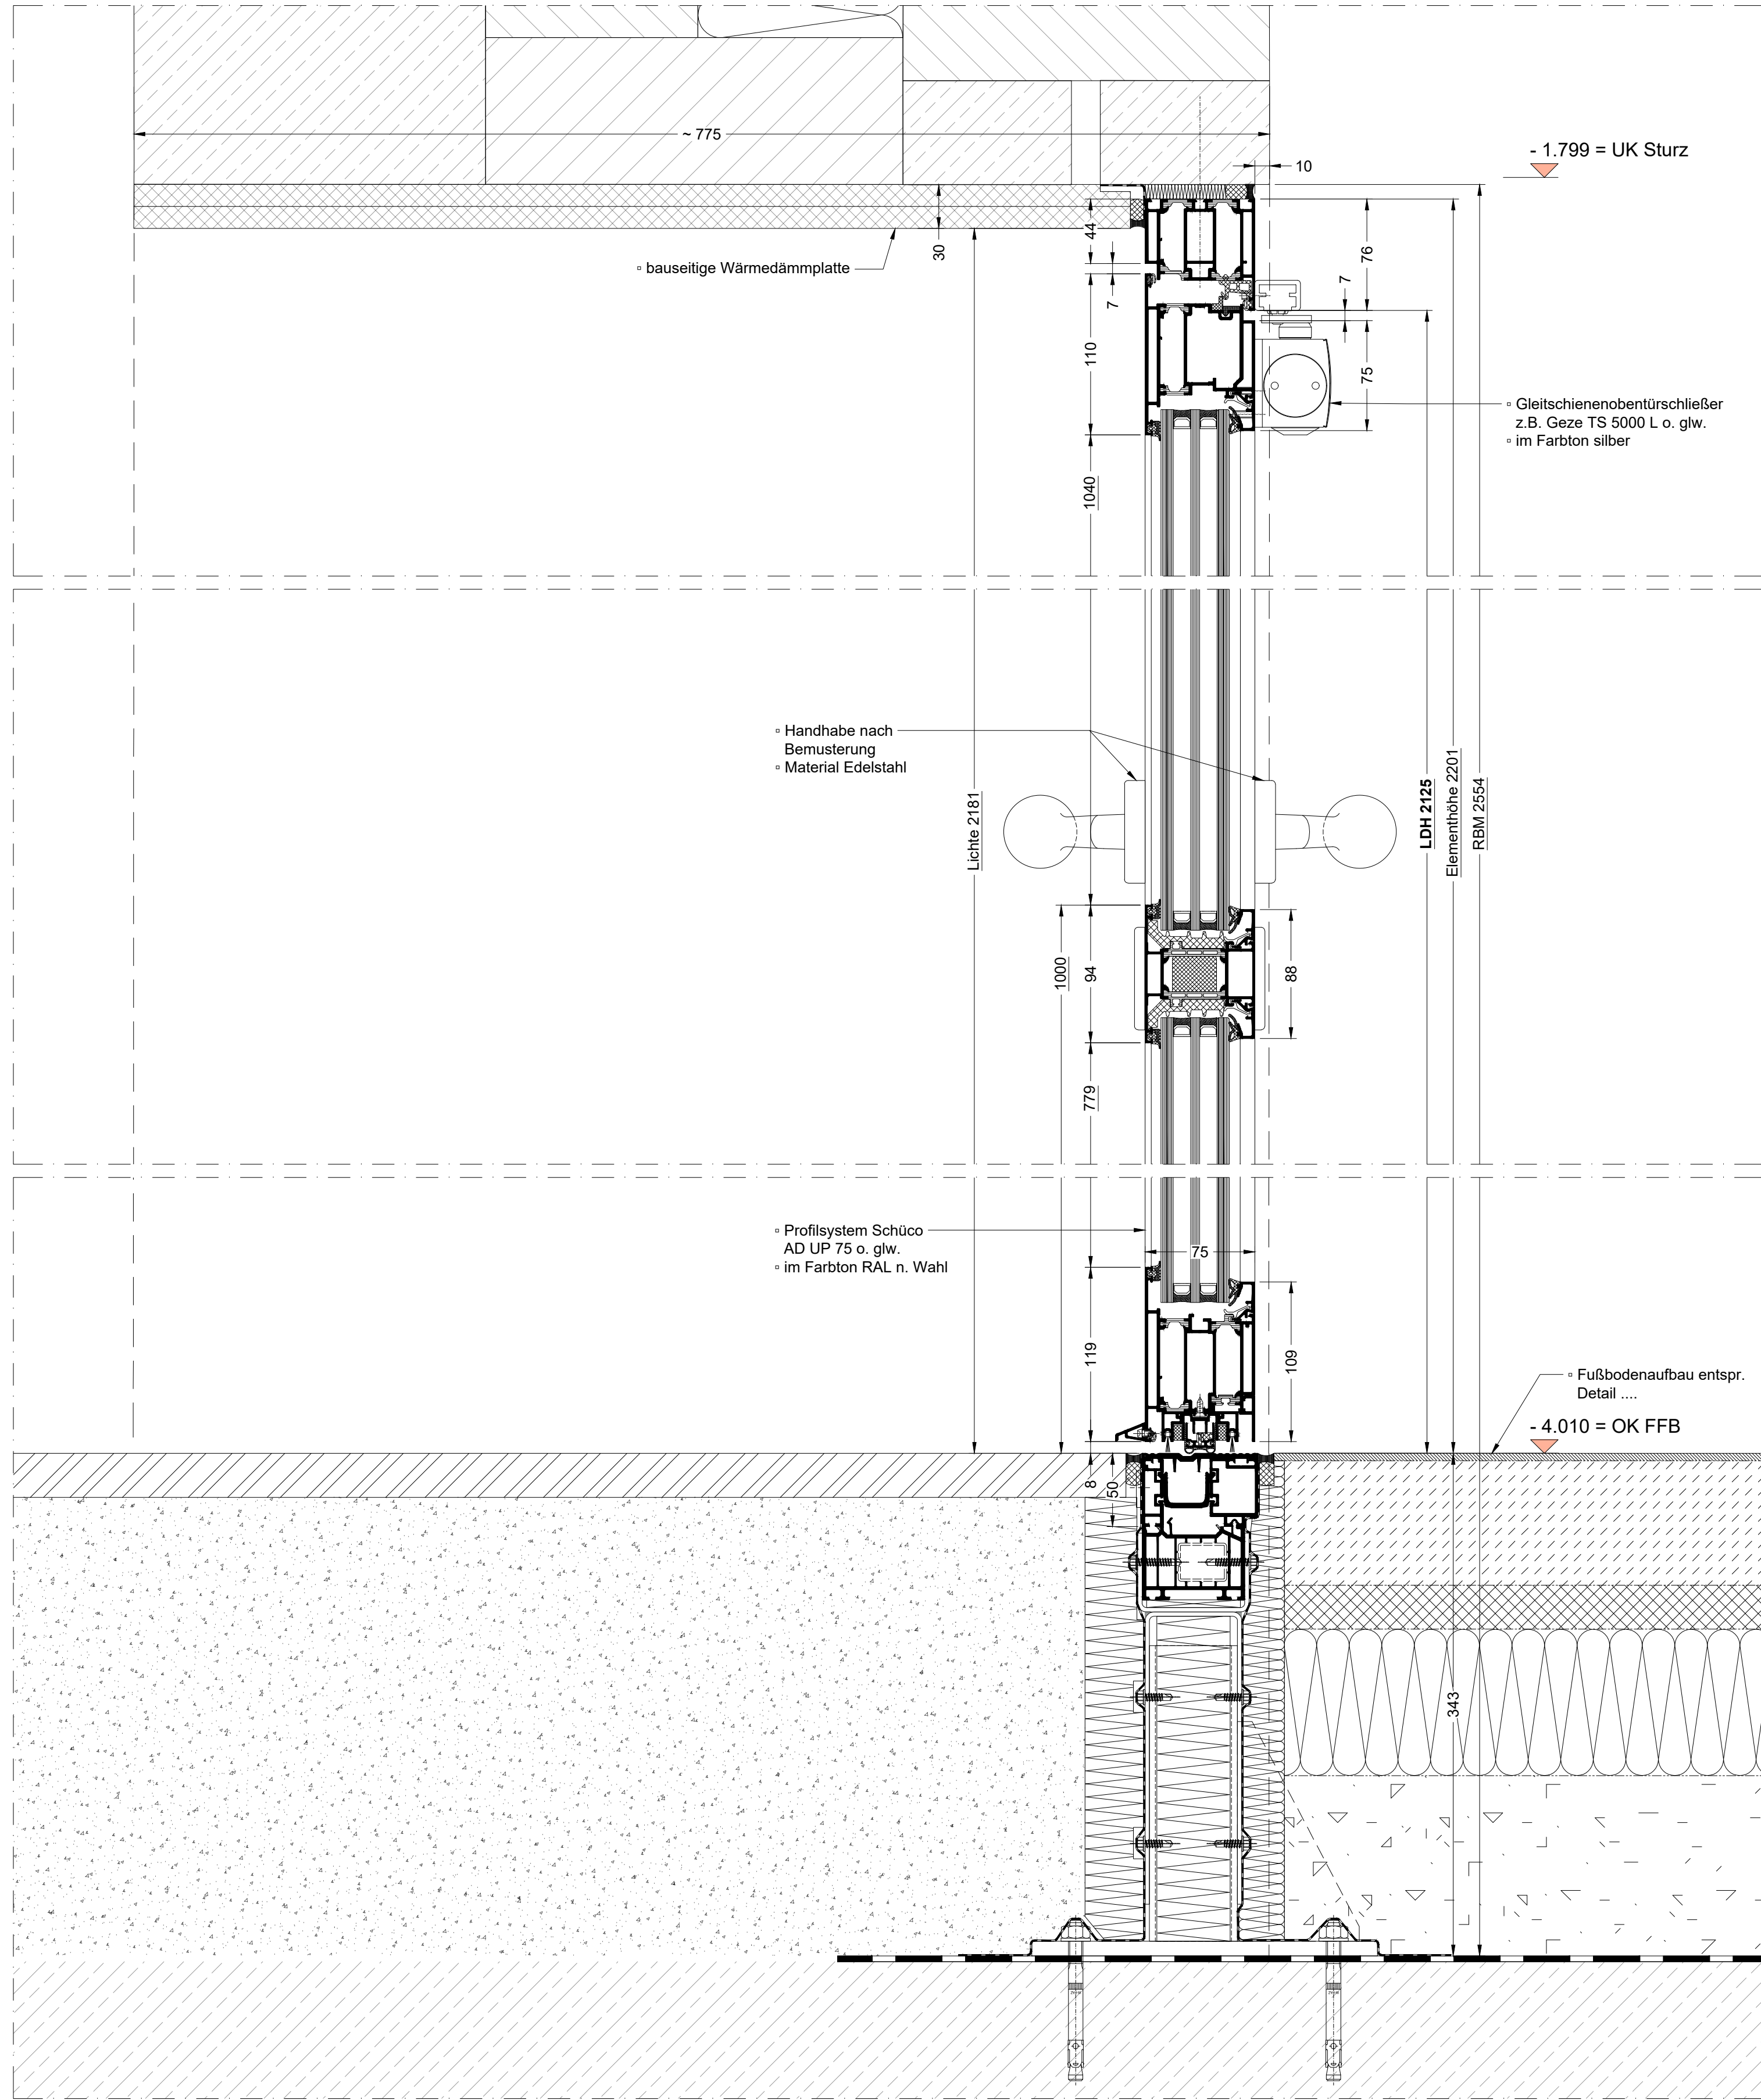

033.3
V-Schnitt Türelement 12.160-8
M 1:3 (A0)

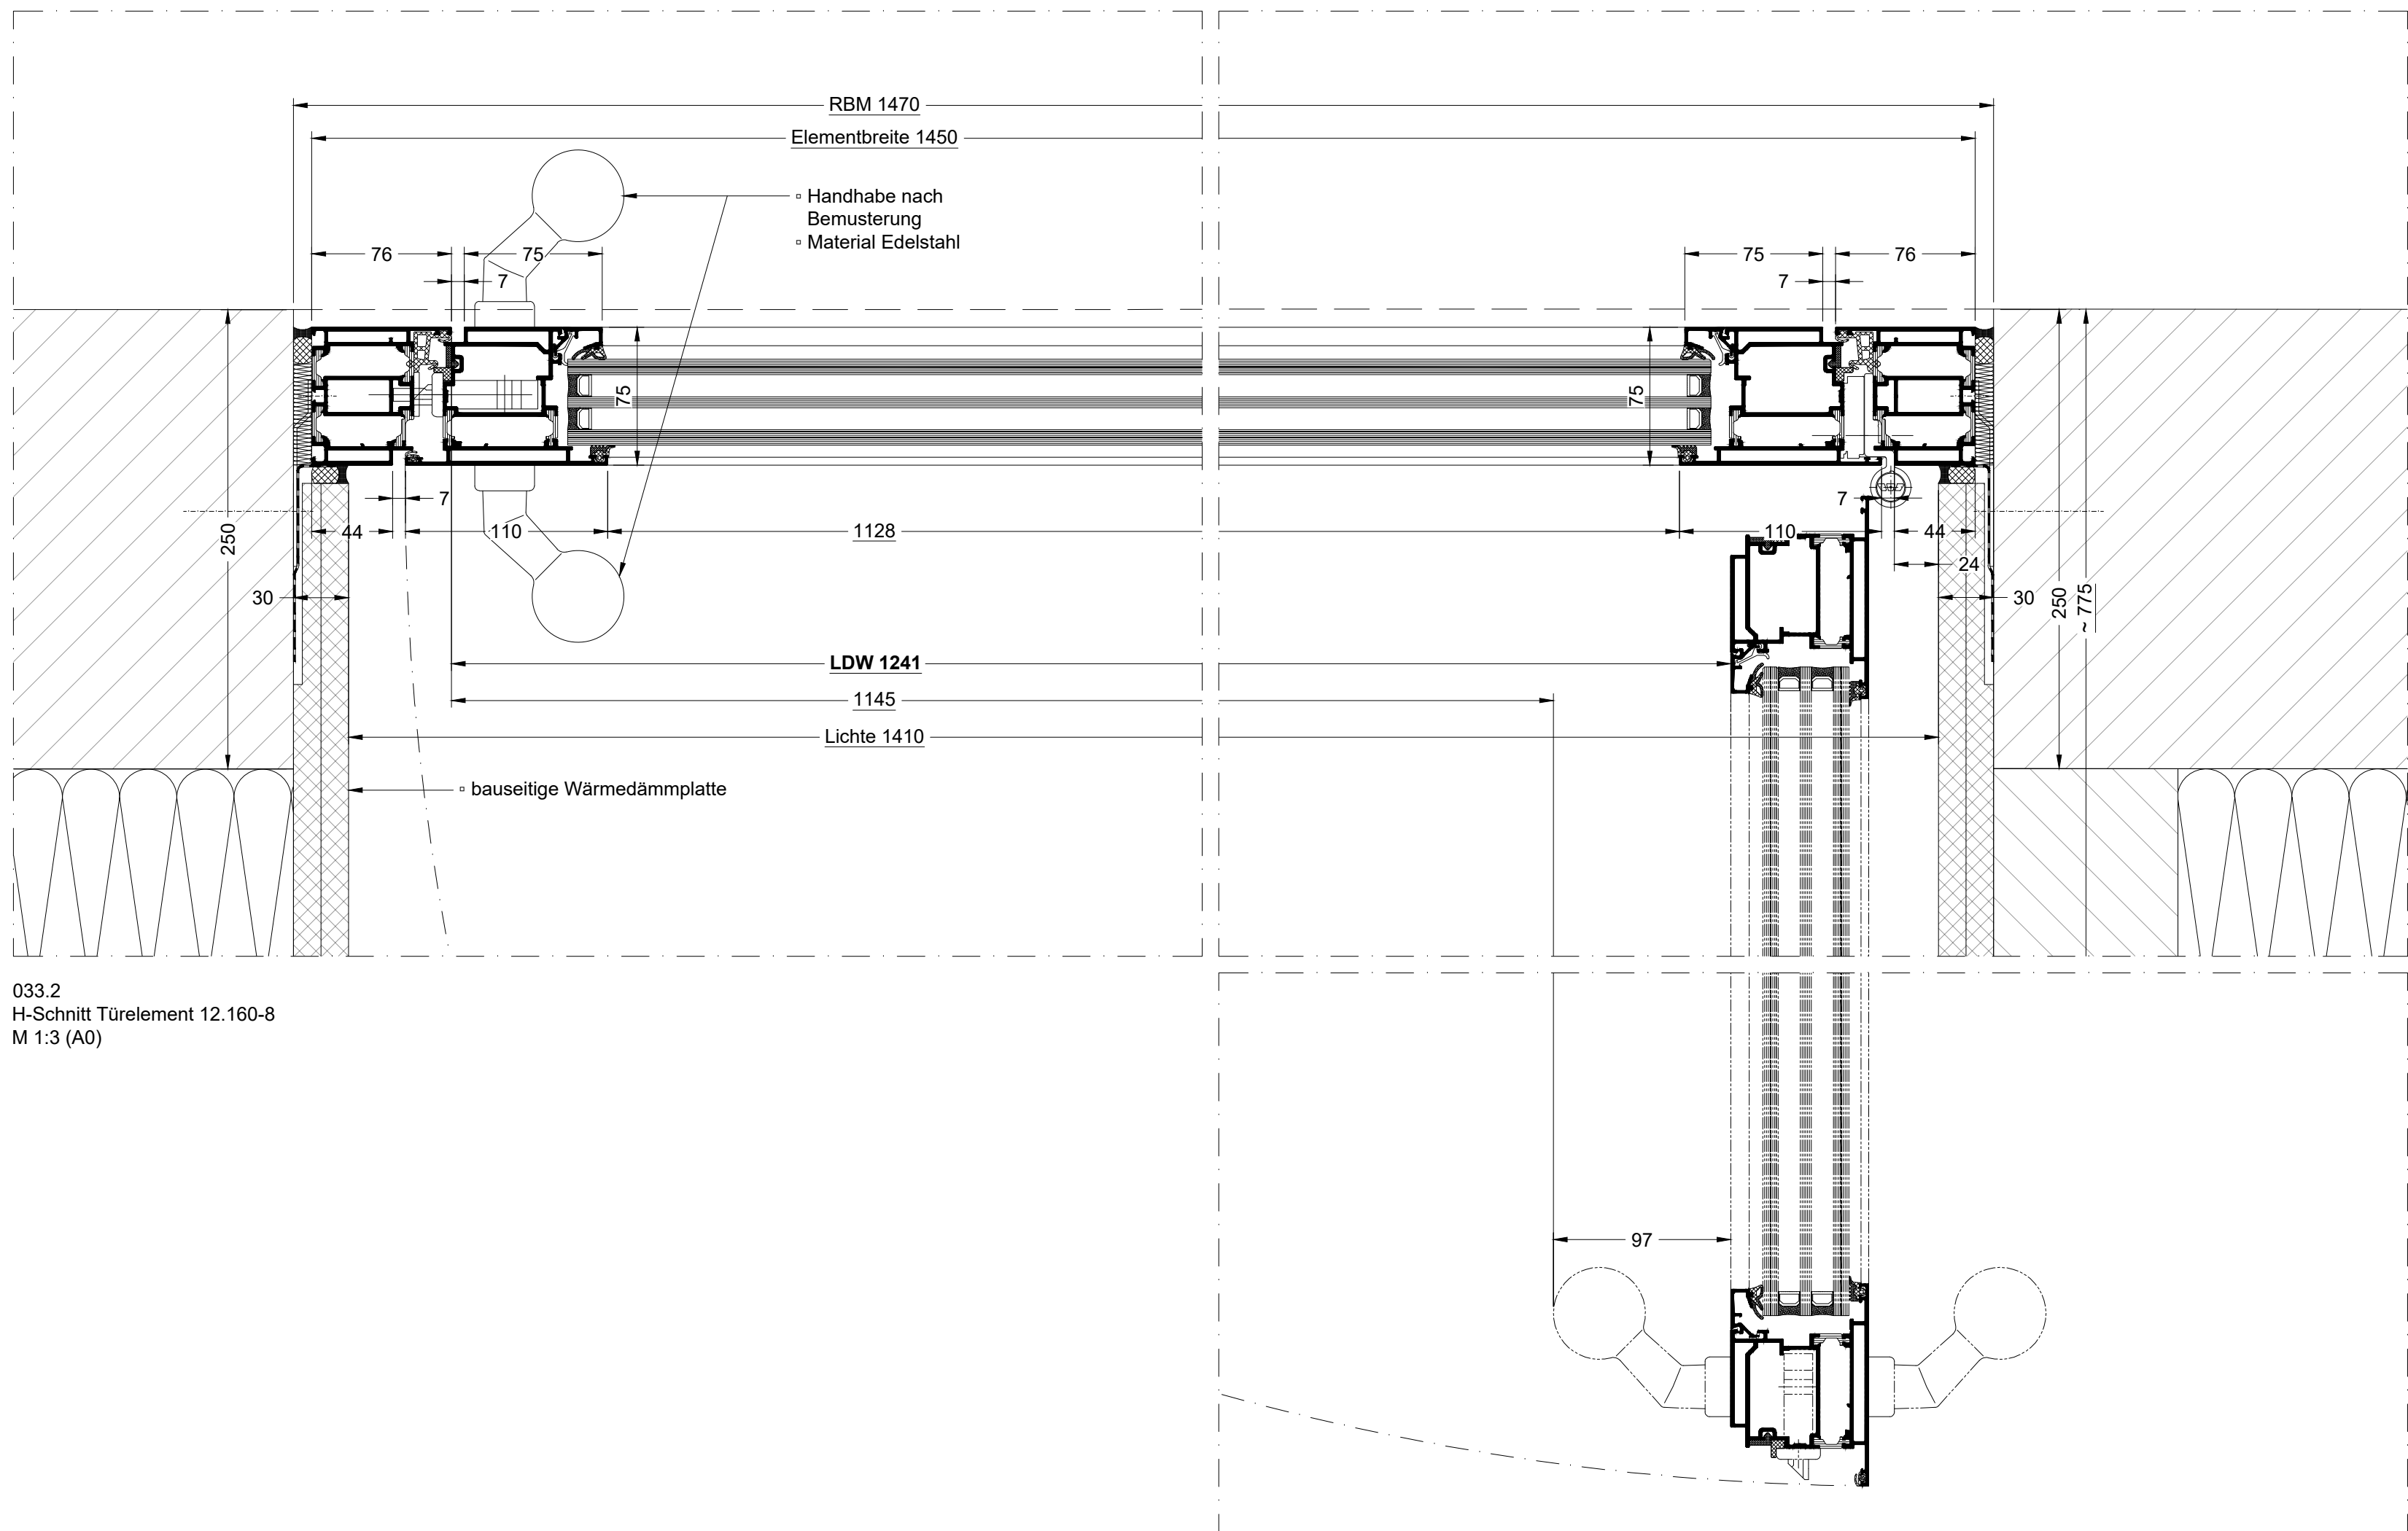

033.2
H-Schnitt Türelement 12.160-8
M 1:3 (A0)

Türelement

- Einbaut: Raum 12.160 - Liegendanfahrt

Profilsystem

Türelement: Schüco AD UP 75 o. glw.
mit 75 mm Grundbauleiste
mit Null-Schwelle (barrierefrei)

Oberflächen

Profile innen: Farbton RAL nach Wahl
Profile außen: Farbton RAL nach Wahl
Blechanteile: Farbton RAL nach Wahl

Beschläge Tür:

- 3-tlg. Rollenbänder Edelstahl
- Riegel-Fallen-Schloss
vorgefertigt für bauseitigen Simons-Voss Knaufzylinder
- Innenseite Knauf feststehend - Edelstahl n. Bemusterung
- Außenseite Knauf feststehend - Edelstahl n. Bemusterung
- Obentürschließer mit Gleitschiene und Rastfeststellung
Geze TS 5000 L o. glw. im Farbton silber
- PZ-Rosetten - Edelstahl n. Bemusterung
- Türpuffer n. Bemusterung für Öffnungsbegrenzung

Verglasung / Ausfachungen

Türelement:

GT 316

Wärmeschutz-isolierverglasung als 3-fach-Verglasung
für Türen und bodengebundene Verglasungen bei
Zugangsmöglichkeit des öffentlichen Personenverkehrs

Außenseite VSG aus Floatglas mind. 0.38 PVB-Folie
mit transluzenter Folie

Mitte Floatglas


Innenseite VSG aus Floatglas mind. 0.38 PVB-Folie

Ug-Wert: <= 0.6 W/m²K

g-Wert: 53 %

Hinweis:

Alle Maße sind am Bau zu prüfen!

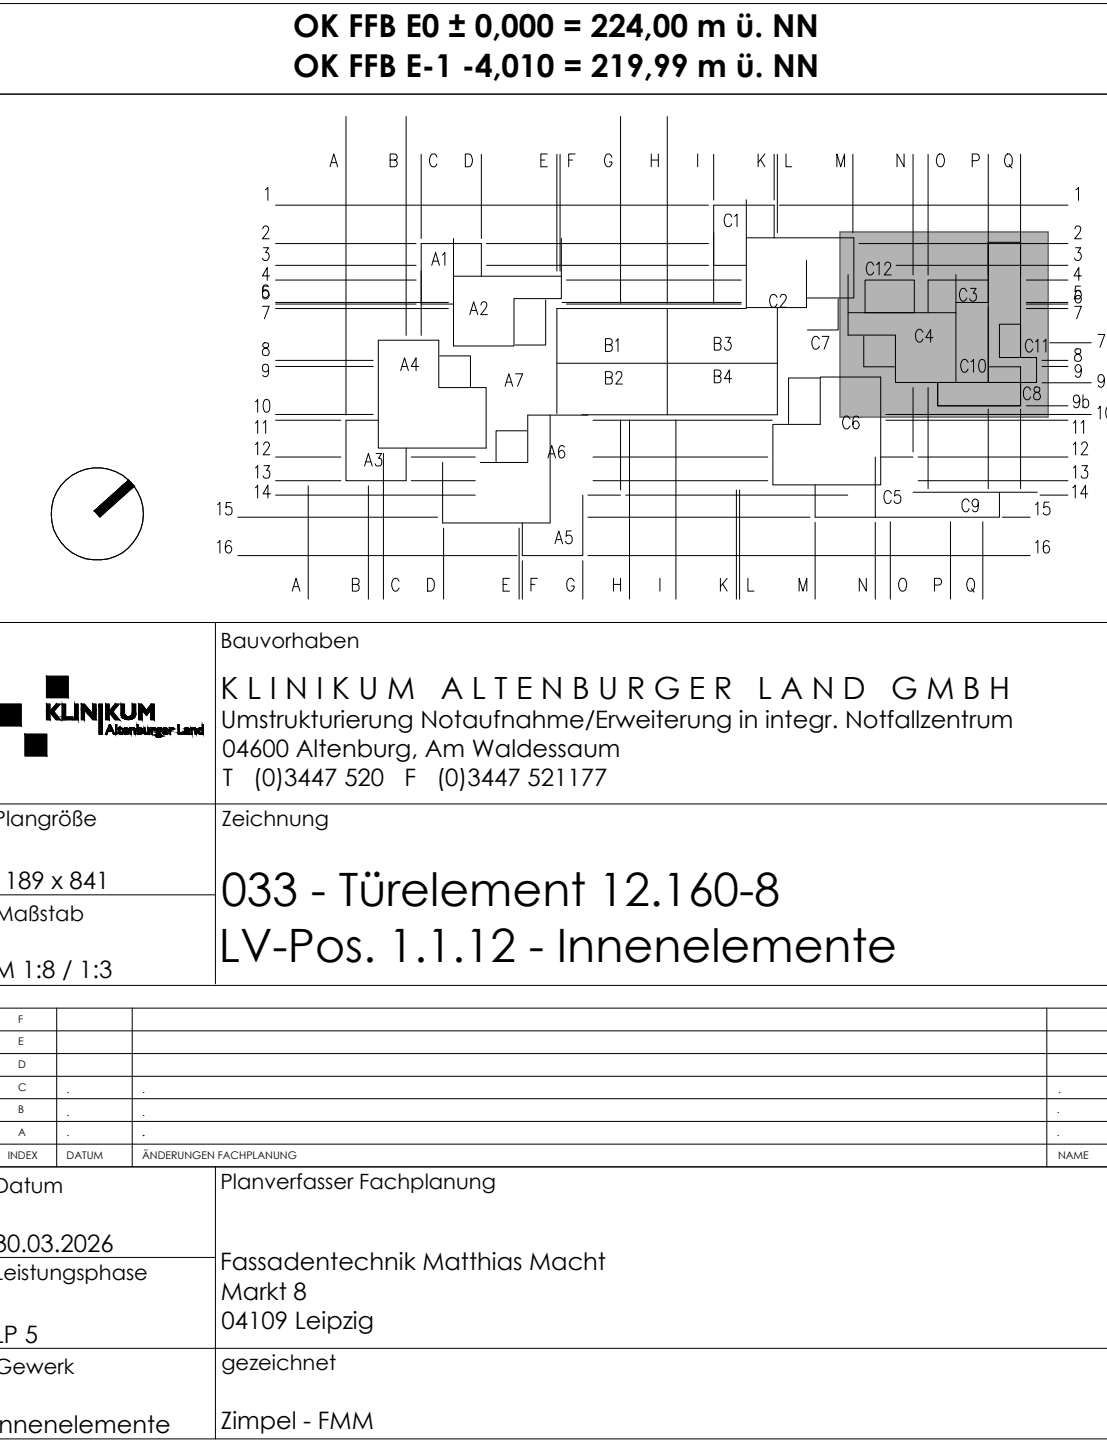

OK FFB E0 ± 0.000 = 224.00 m ü. NN OK FFB E-1 -4.010 = 219.99 m ü. NN	
1189 x 841 Maßstab M 1:8 / 1:3	
033 - Türelement 12.160-8 LV-Pos. 1.1.12 - Innenelemente	
Bauvorhaben KLINIKUM ALTENBURGER LAND GMBH Umstrukturierung Notaufnahme/Erweiterung in integr. Notfallzentrum 04600 Altenburg, Am Waldessaum T 035447 520 F 035447 521177	
Plangröße Zeichnung 033 - Türelement 12.160-8 LV-Pos. 1.1.12 - Innenelemente	
Datum 30.03.2026	
Leistungsträger Fassadentechnik Matthias Macht	
LP 8 Mark 8	
Gewerk 04109 Leisig	
Innenelemente gezeichnet Zimpel - FMM	