




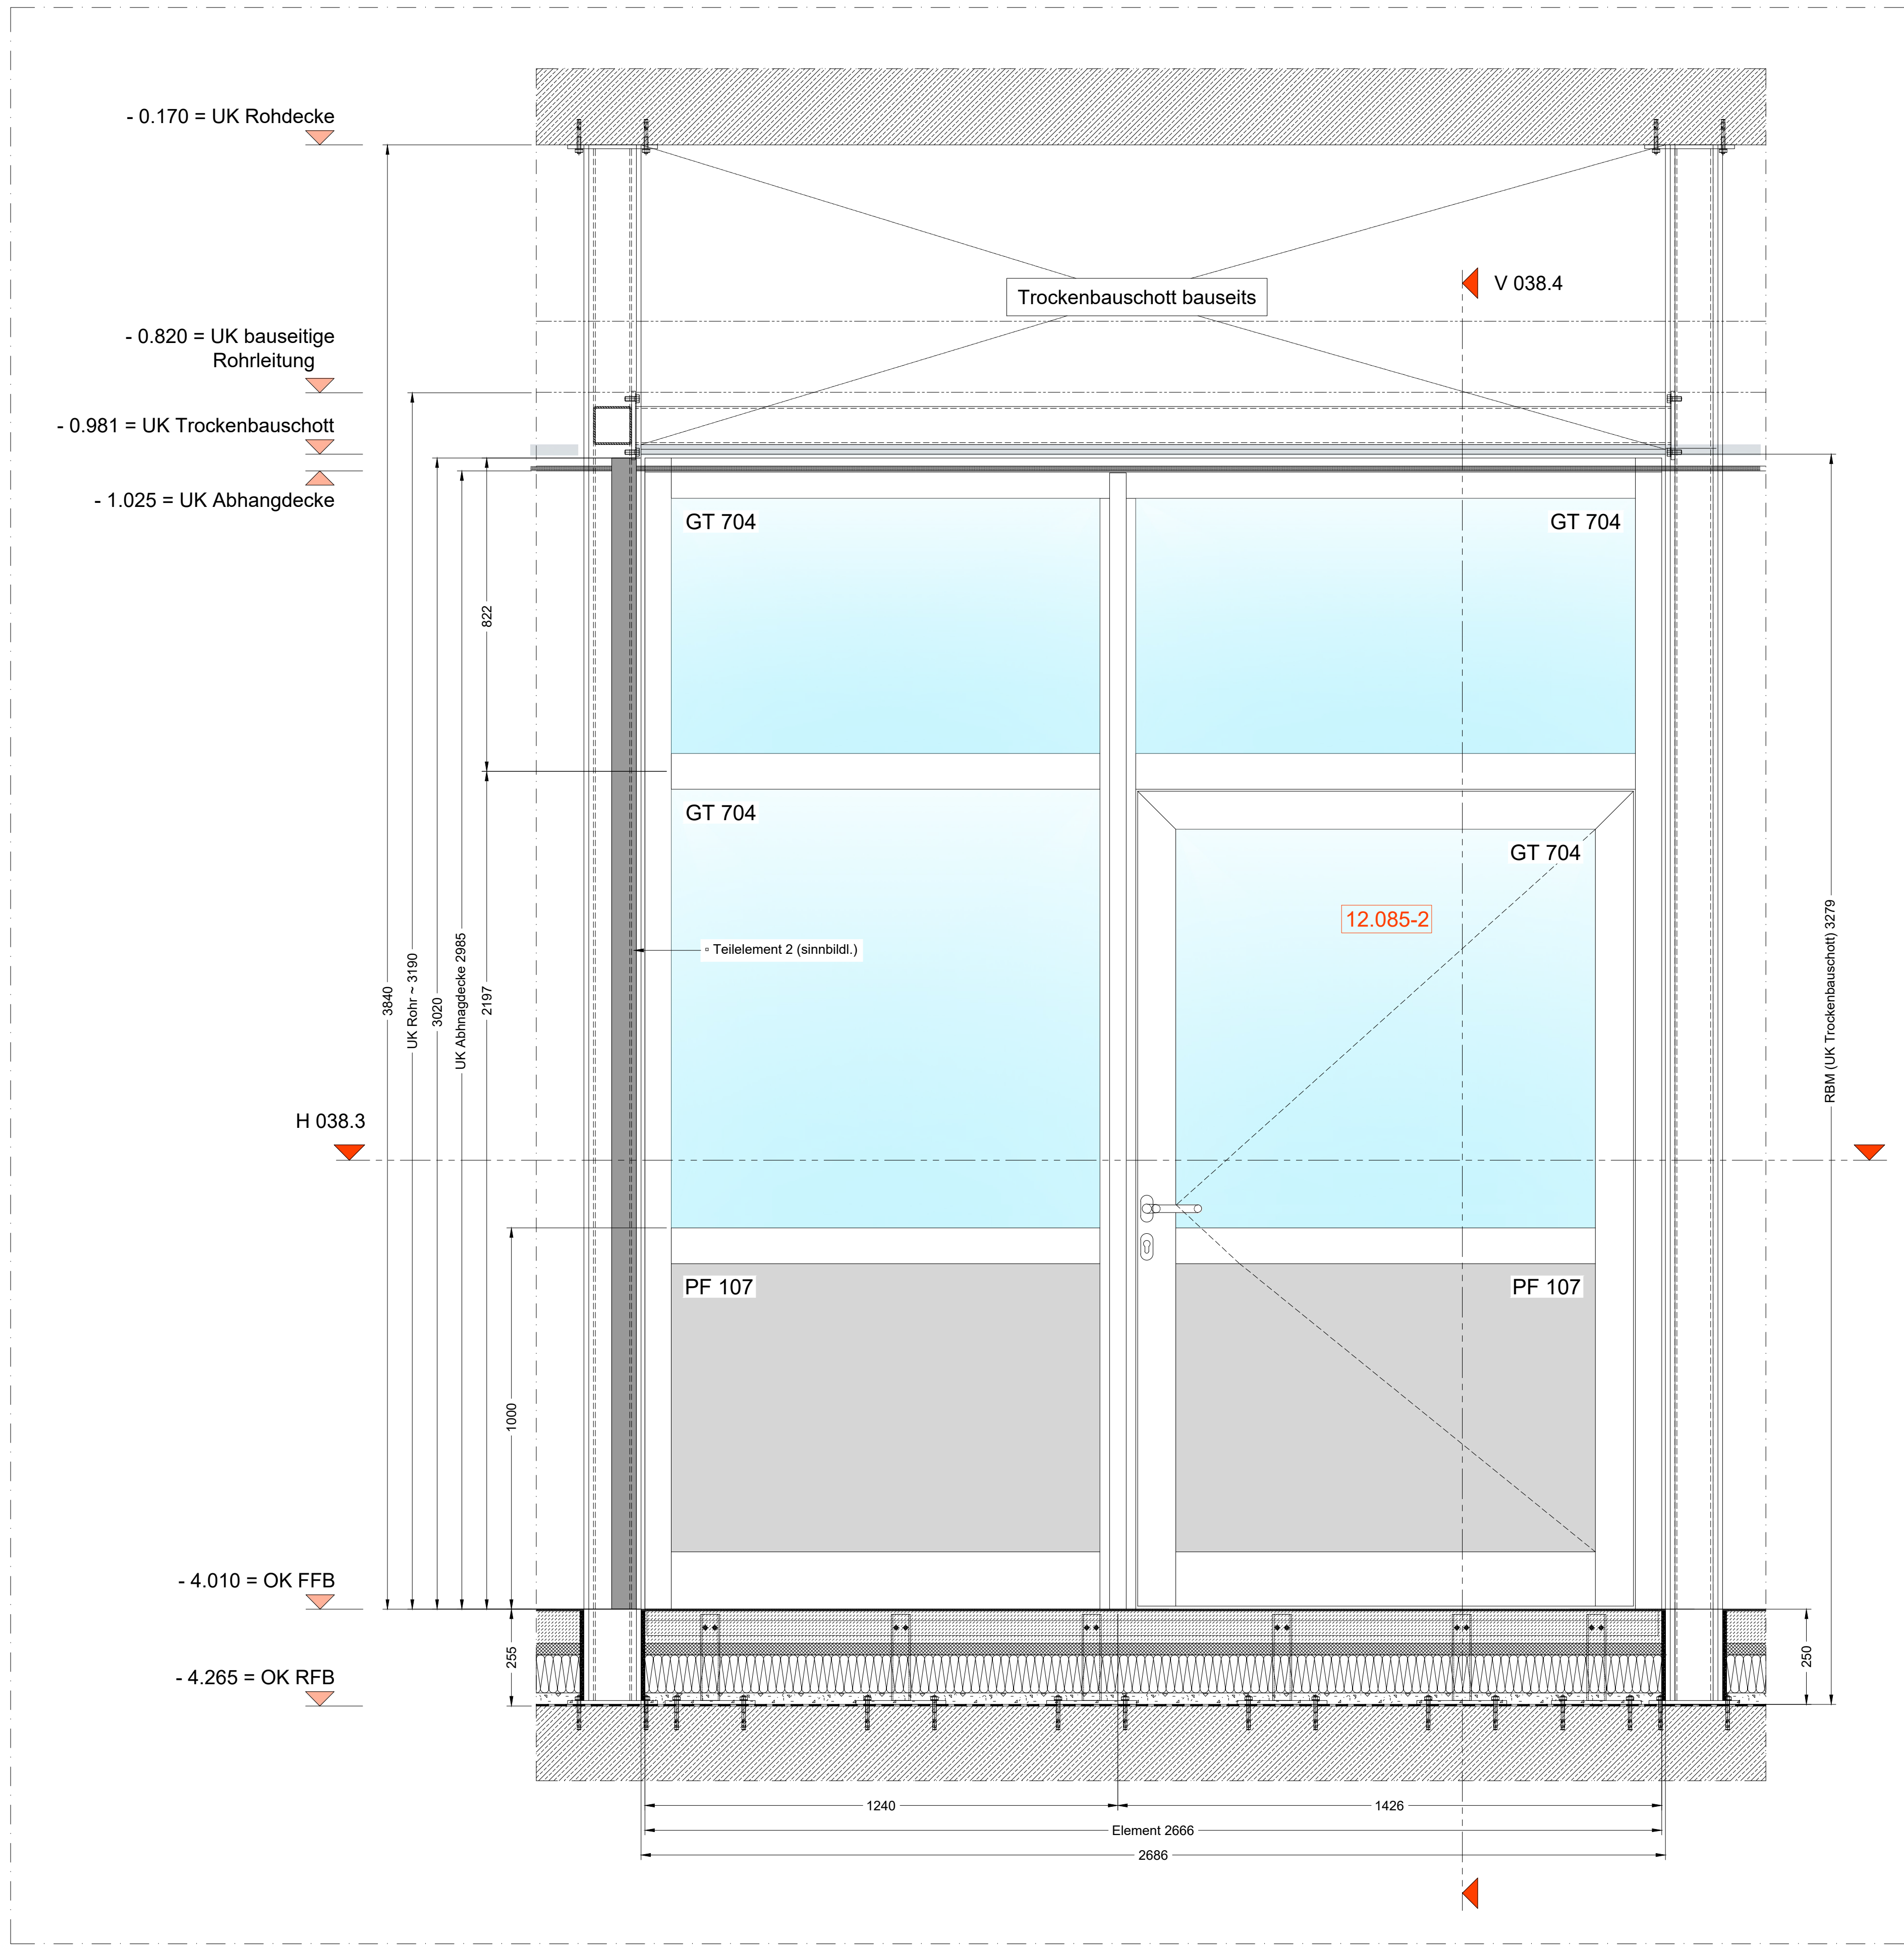


038.1
Ansicht Teilelement 3
Türelement 12.085-2
M 1:10 (A0)

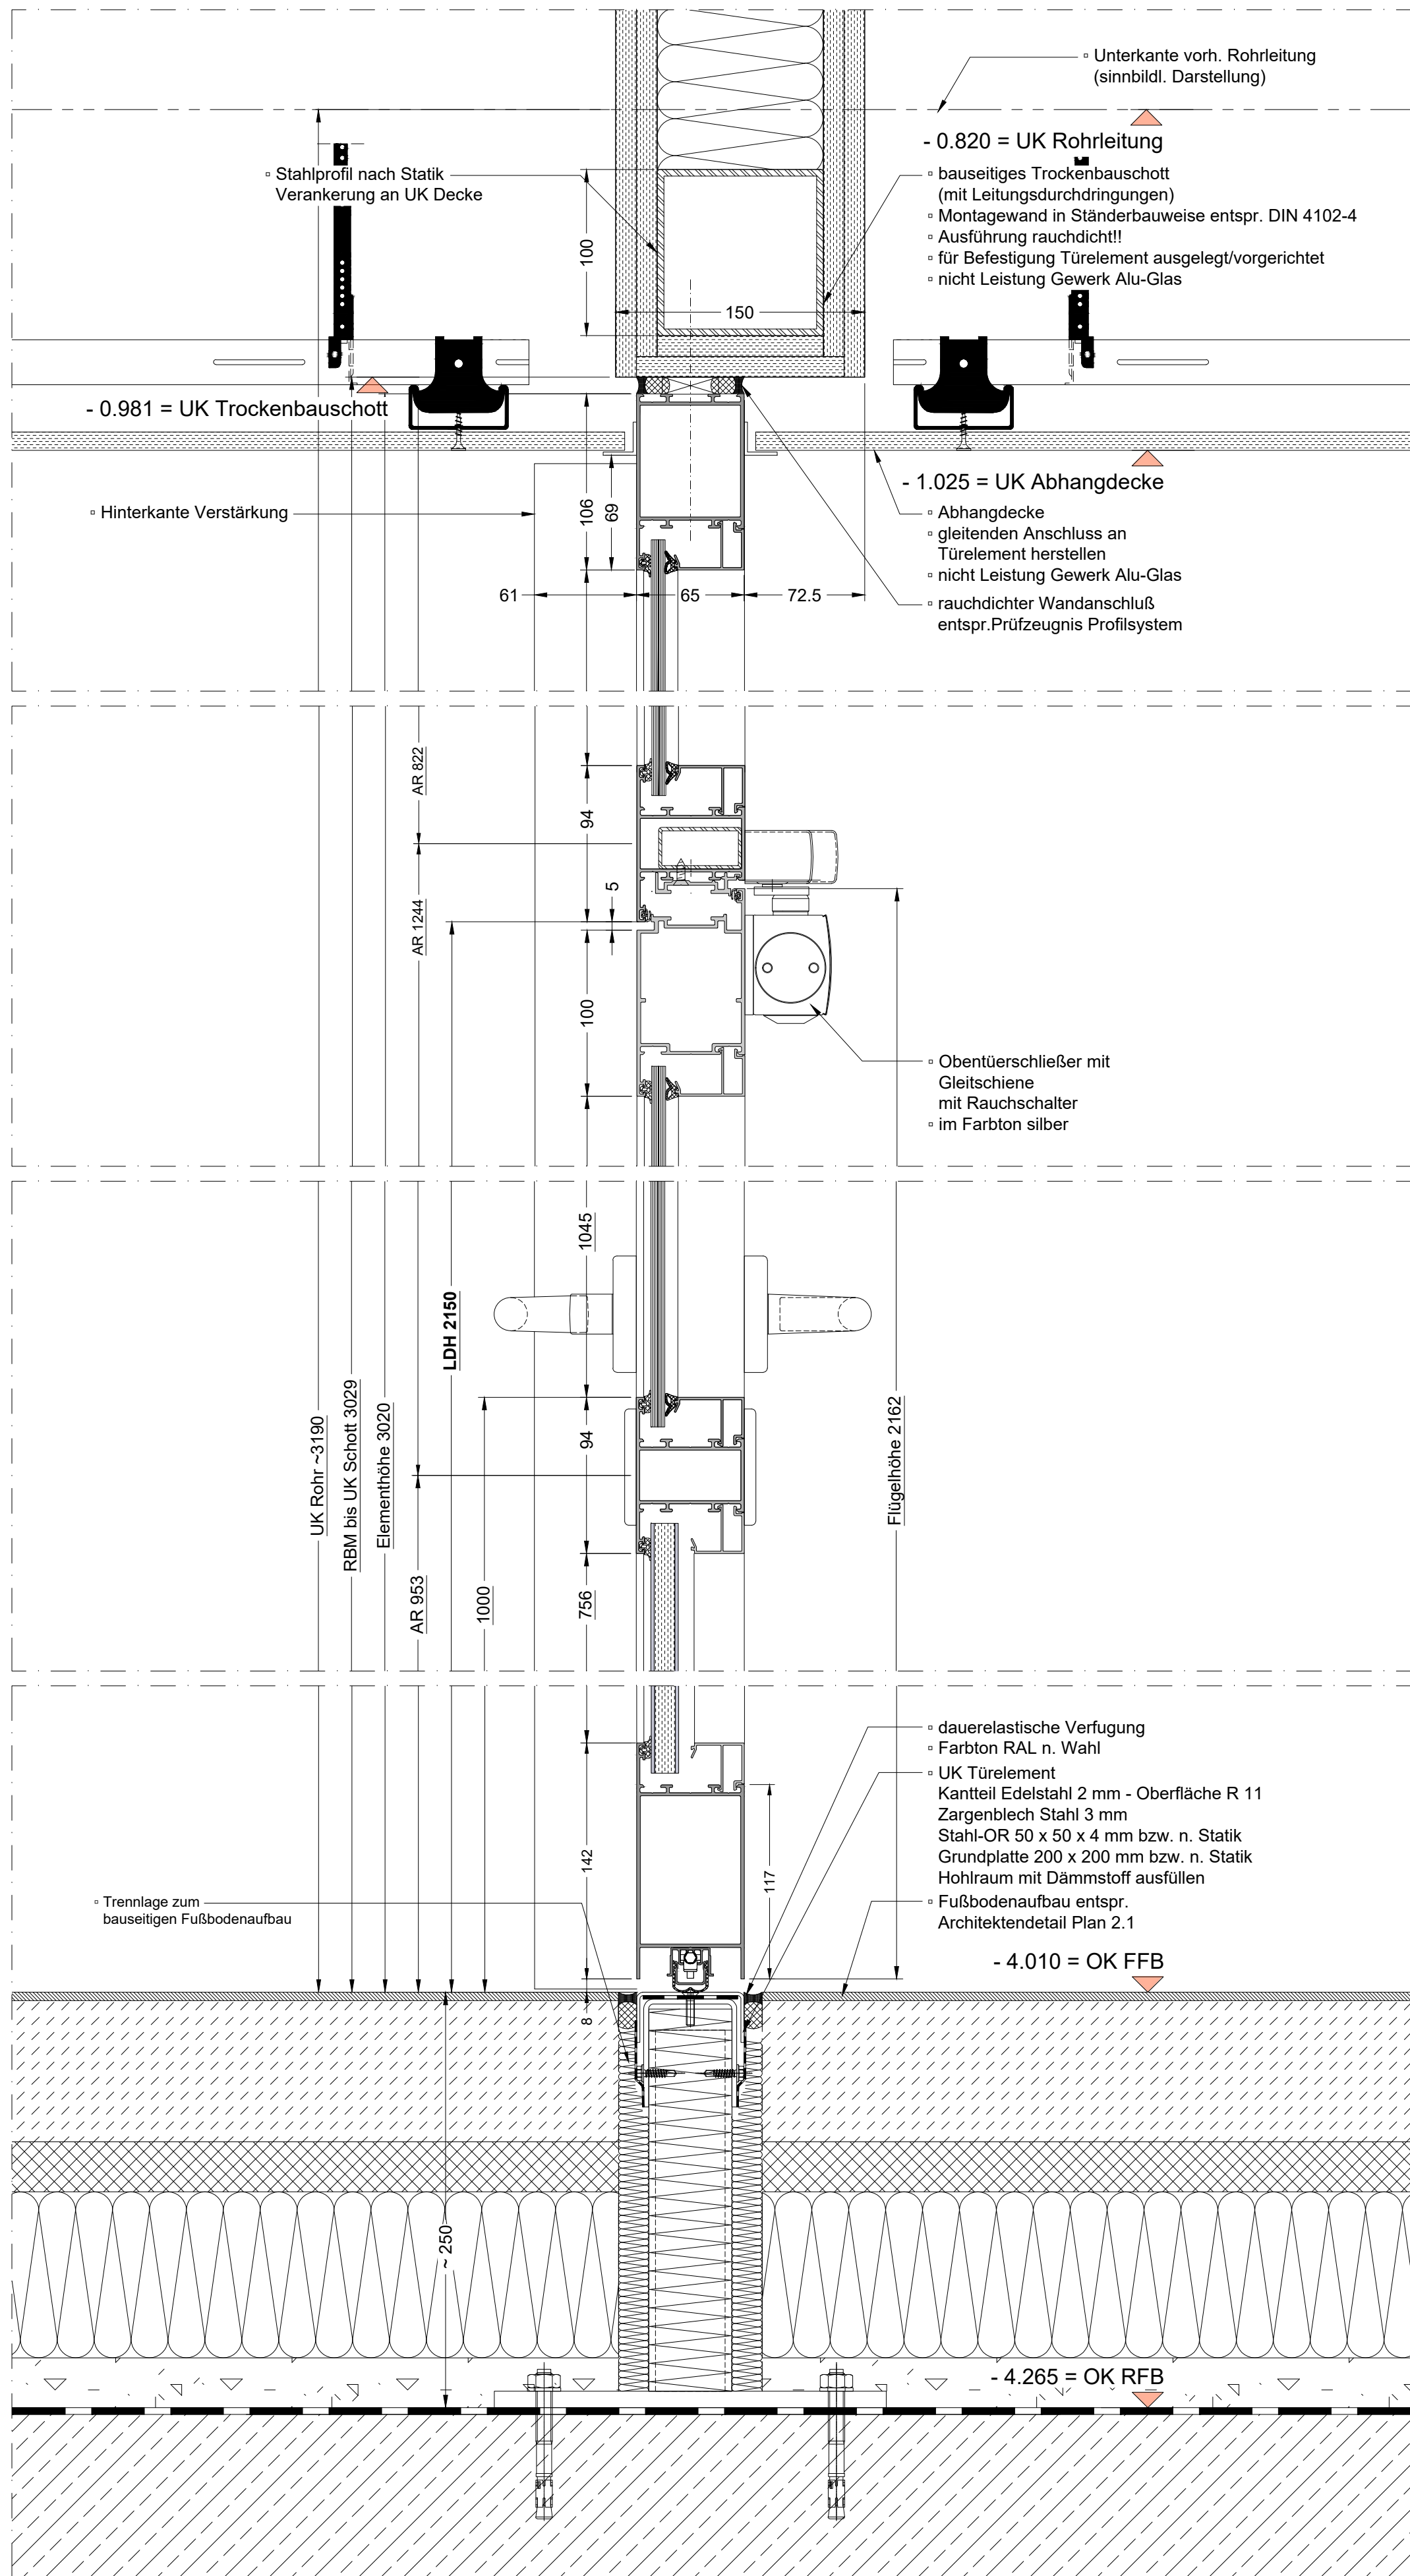

038.4
V-Schnitt Teilelement 3
Türelement 12.085-2
M 1:3 (A0)

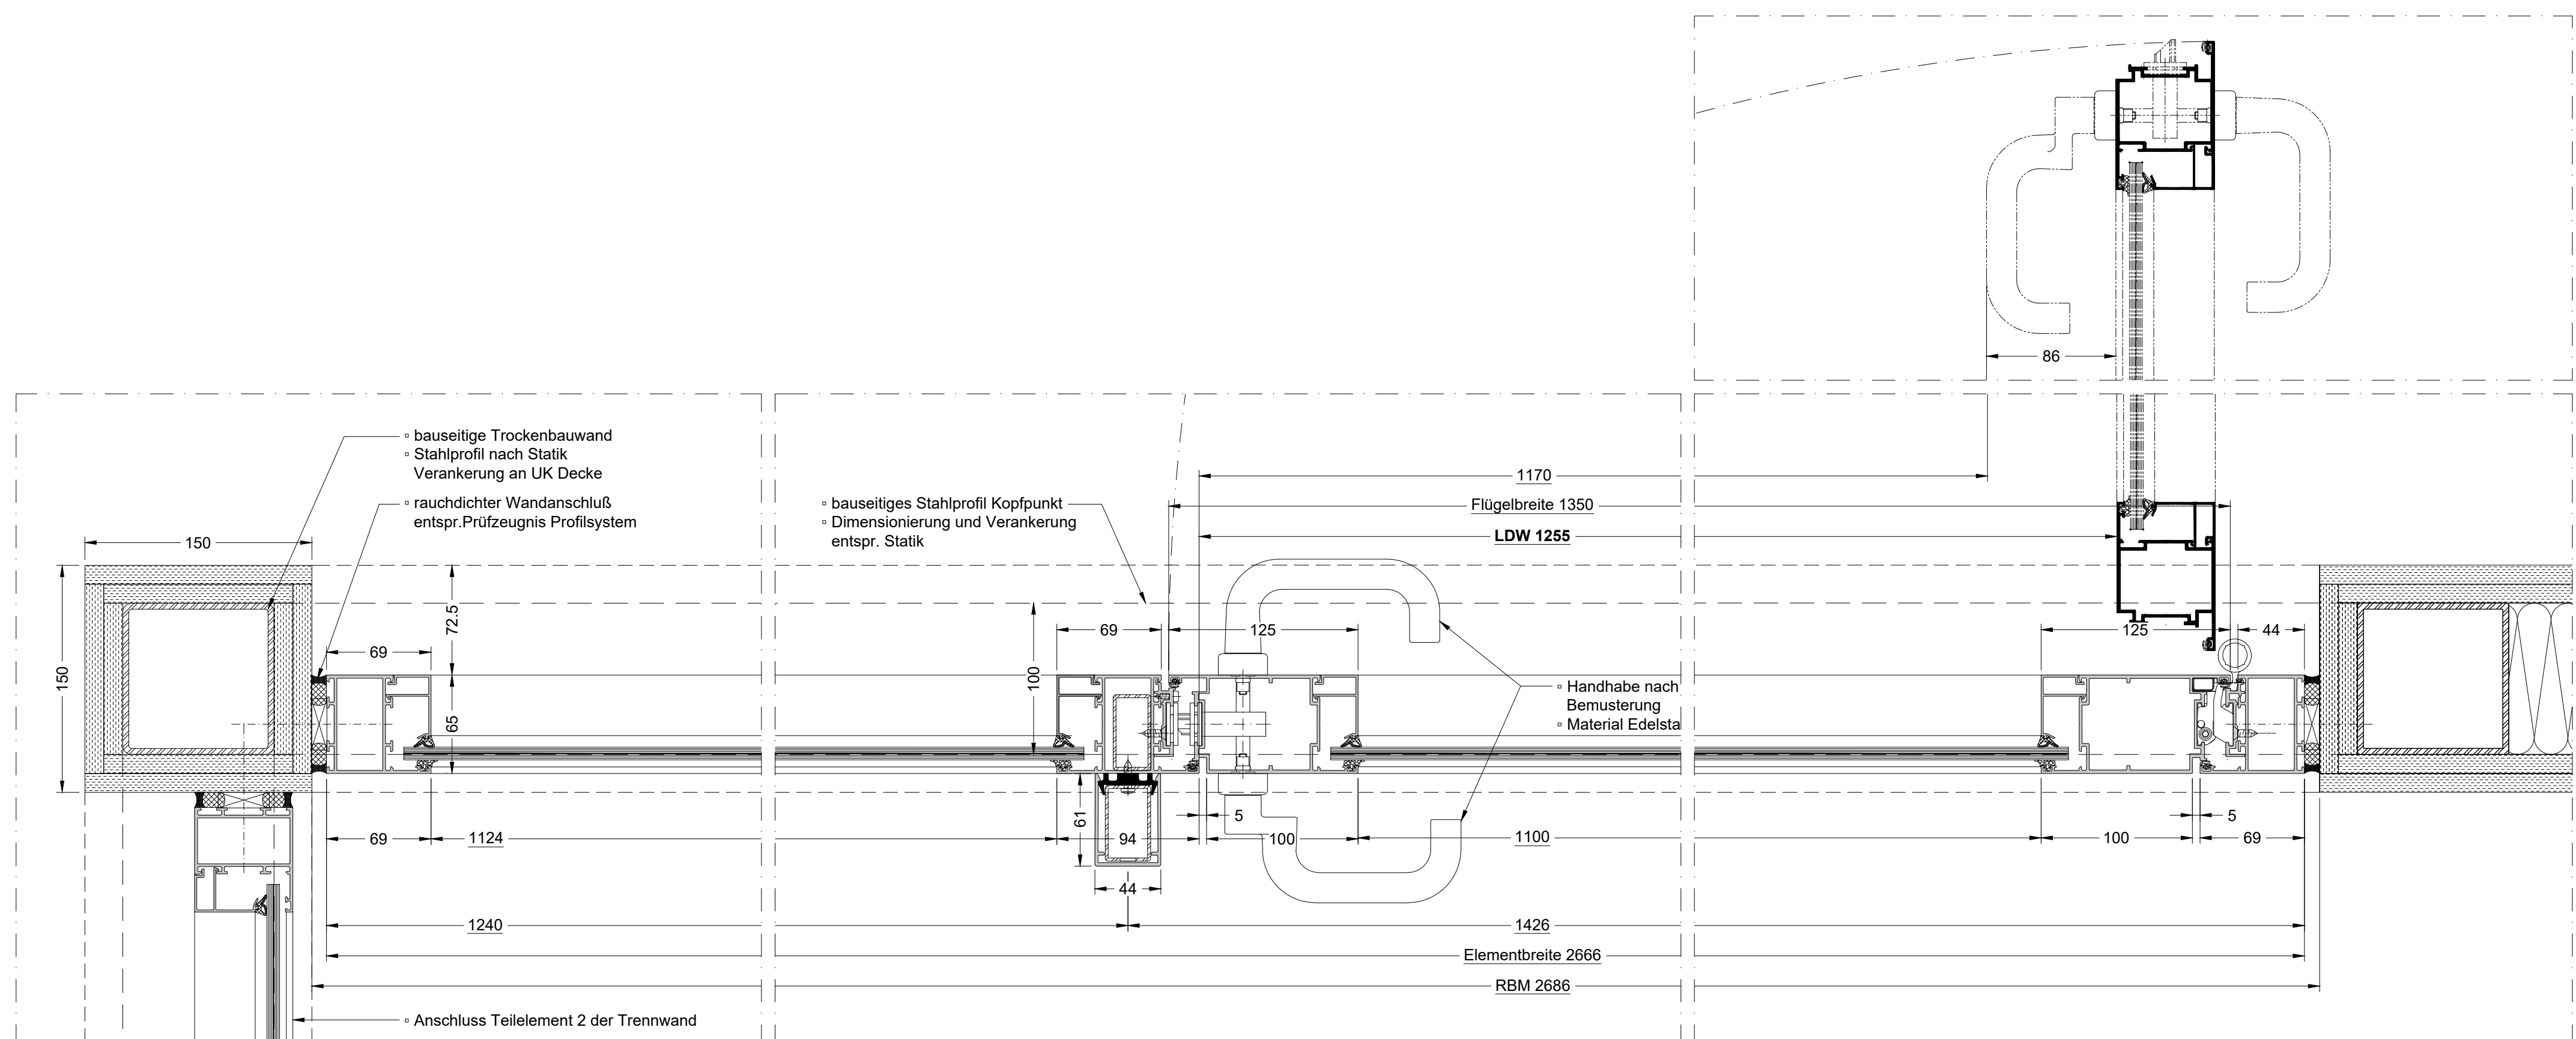

038.3
H-Schnitt Teilelement 3
Türelement 12.085-3
M 1:3 (A0)

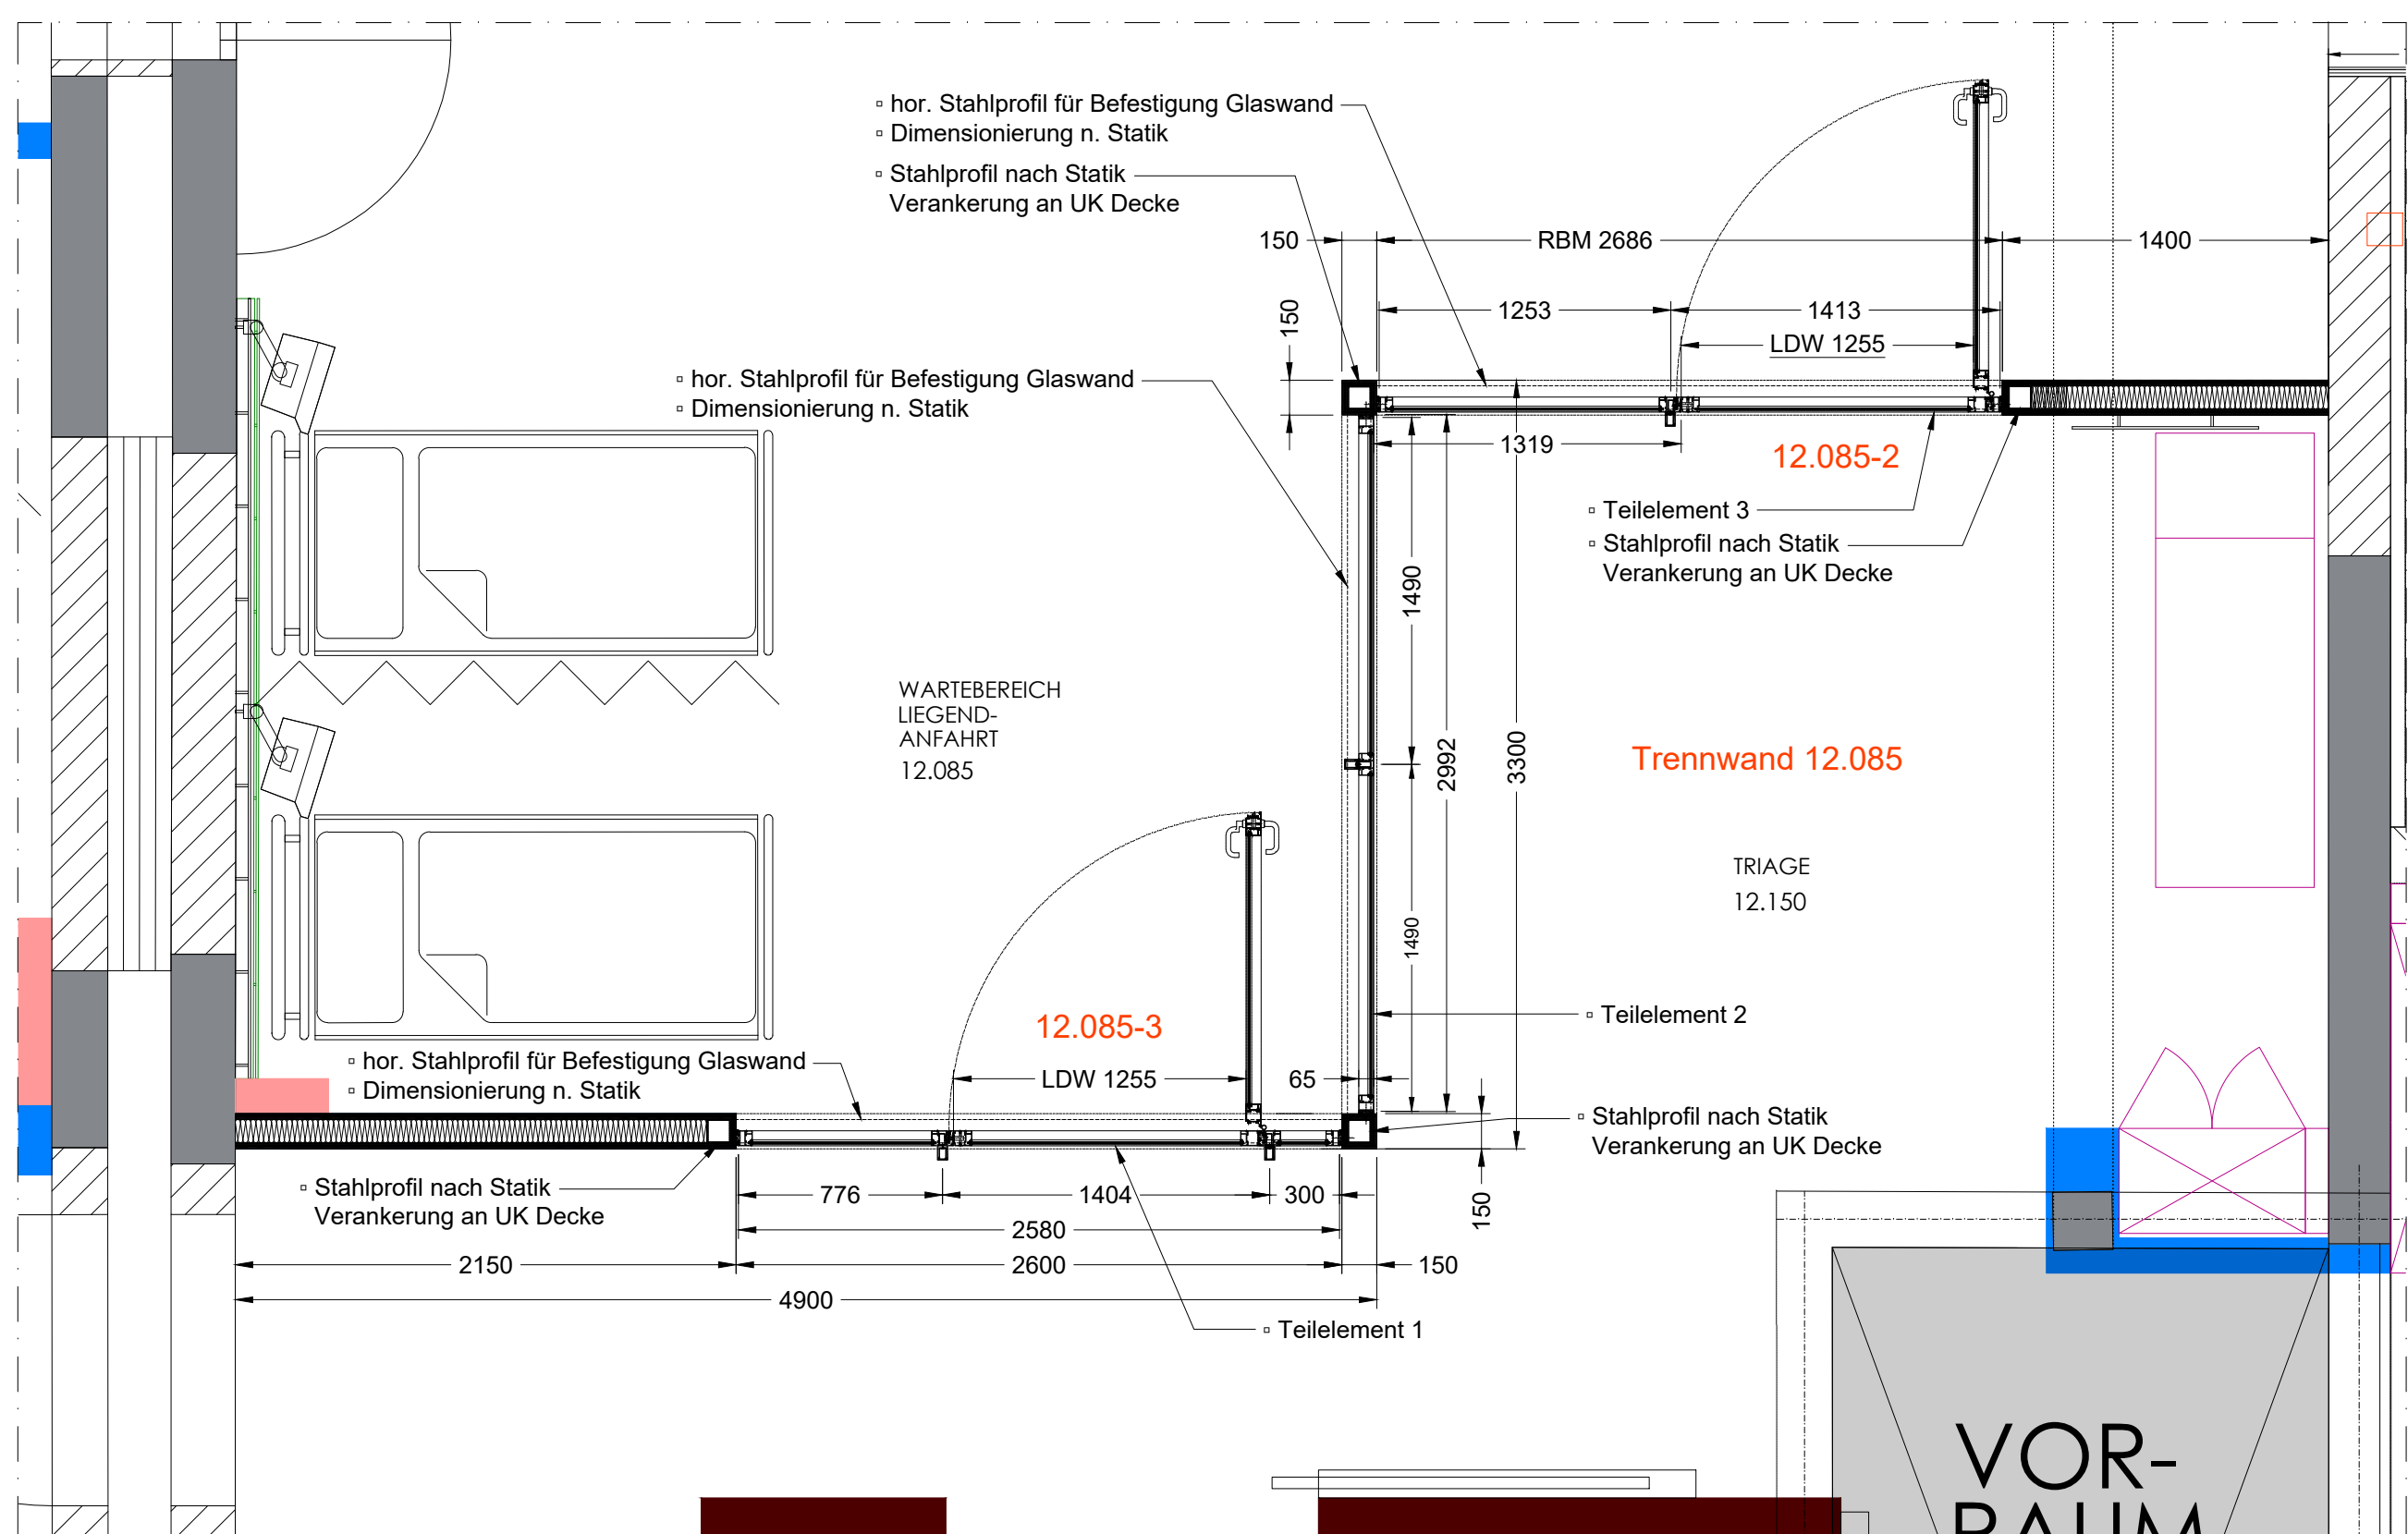

038.2
Grundriss Tür- und Trennwandelement 12.085
M 1:30 (A0)

Hinweis:
Alle Baukörperanschlüsse sind gem.
Prüfzeugnis (AbP) P-5004 DMT DO
auszubilden.

Türelement
- Rauchschutzabschluss nach DIN 18095
- Einbauort: Raum 12.085 - Wartebereich Liegendanfahrt

Profilsystem
Türelement: Schüco ADS 65 NI SP o. glw.
mit 65 mm Grundbautiefe

Oberflächen
Profile innen: Farbton RAL nach Wahl
Profile außen: Farbton RAL nach Wahl
Blechkannteile: Farbton RAL nach Wahl

Beschläge Tür:
- 3-tlg. Rollenbänder Edelstahl
- Riegel/Fallen-Schloss
vorgefertigt für bauseitigen Simons-Voss Knaufzylinder
- Innenseite Drücker - Edelstahl n. Bemusterung
- Außenseite Drücker geköpft - Edelstahl n. Bemusterung
- Obertürschließer mit Gleitschiene Geze TS 5000 R o. glw.
im Farbton silber
- 2 Stück Rauchmelder Geze GC 152 o. glw.
- Unterbrecher-taster Edelstahl
- PZ-Rosetten - Edelstahl n. Bemusterung
- Türpuffer n. Bemusterung für Öffnungsbegrenzung

Verglasung / Ausfachungen

Fenster und Türelemente:

GT 704 Monooverglasung VSG
VSG 10 mm aus 2 x Float 5 mm mit 0.38 mm PVB-Folie
entspr. Prüfzeugnis ADS 65.NI SP / P-5004 DMT DO
für Türen und bodengebundene Verglasungen bei
Zugangsmöglichkeit des öffentlichen Personenverkehrs

PF 107 Verbundpaneel für Rauchschutzelemente
Außenschale: mind. 2 mm* Aluminiumblech
beschichtet im Farbton RAL n. Wahl
Dämmkern: 12.5 mm Gipskartonplatte oder 12.5 mm Holzspanplatte
Innenschale: mind. 2 mm* Aluminiumblech
beschichtet im Farbton RAL n. Wahl
Gesamtdicke mind. >= 16.5 mm
* Materialstärke nach statischer / Technischer Erfordernis

Hinweis:
Alle Maße sind am Bau zu prüfen!

OK FFB E0 ± 0.000 = 224.00 m ü. NN OK FFB E-1 -4.010 = 219.99 m ü. NN	