




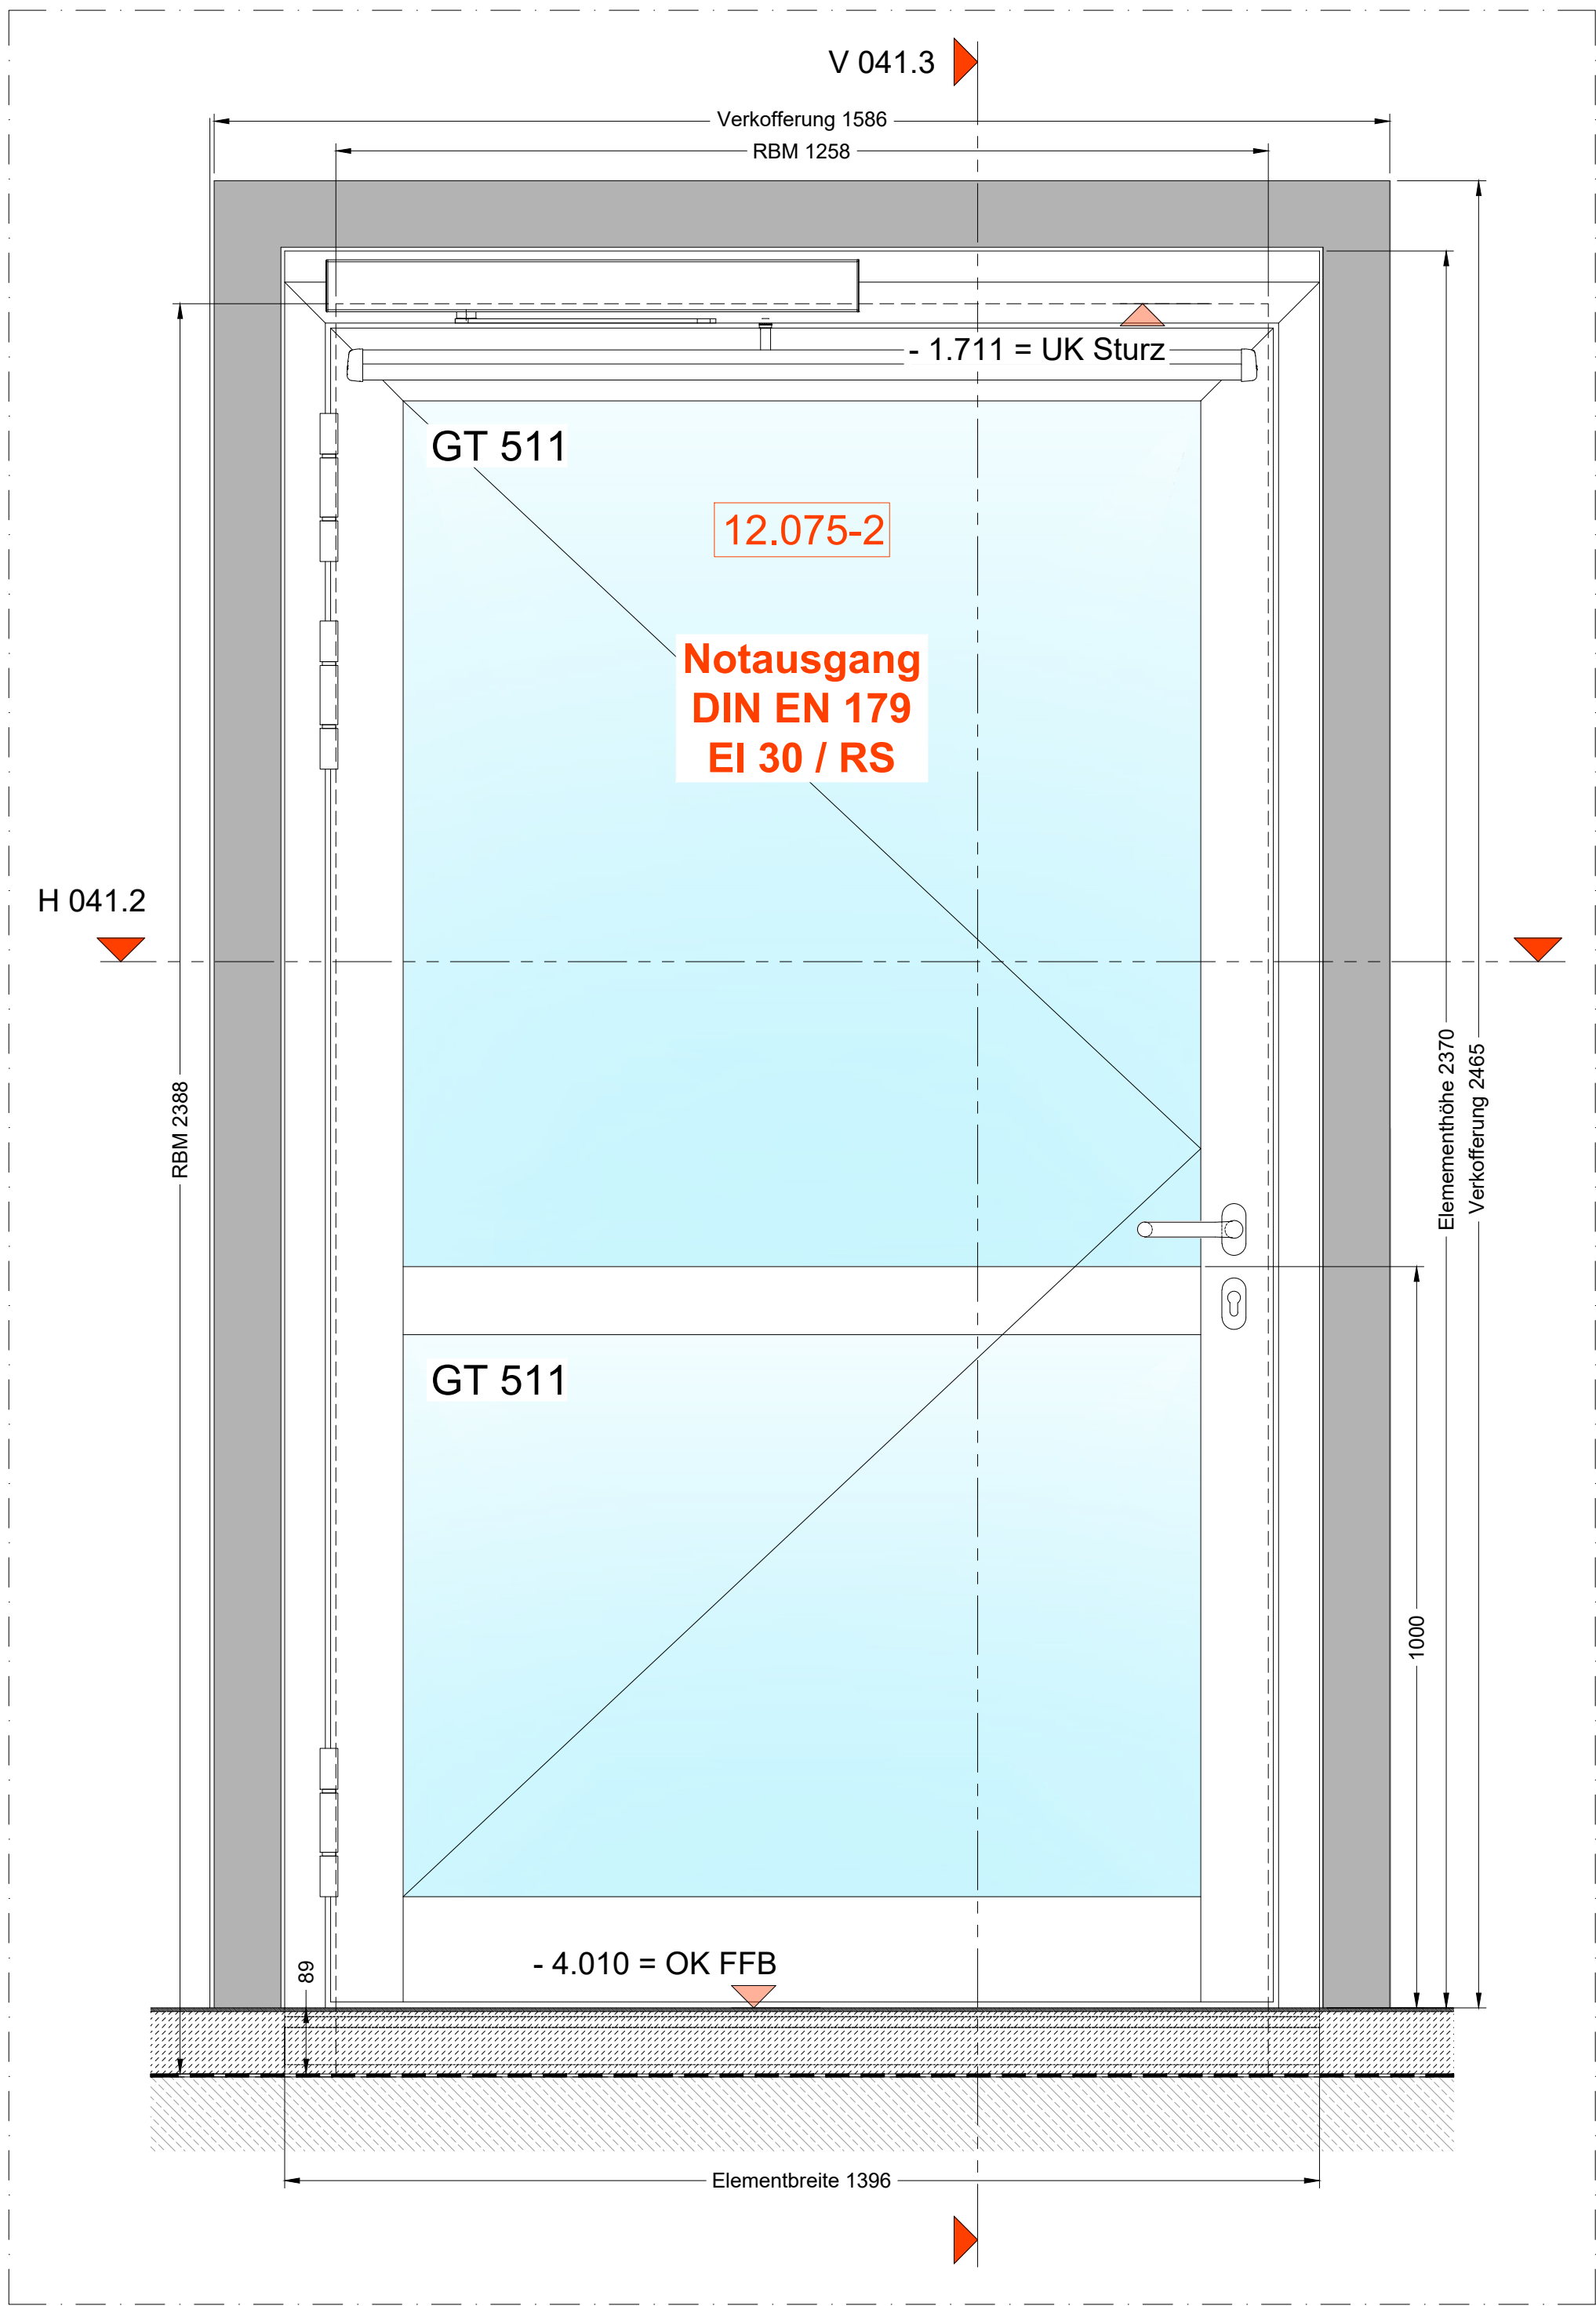

041.1
Ansicht Türelement 12.075-2
M 1:8 (A1)

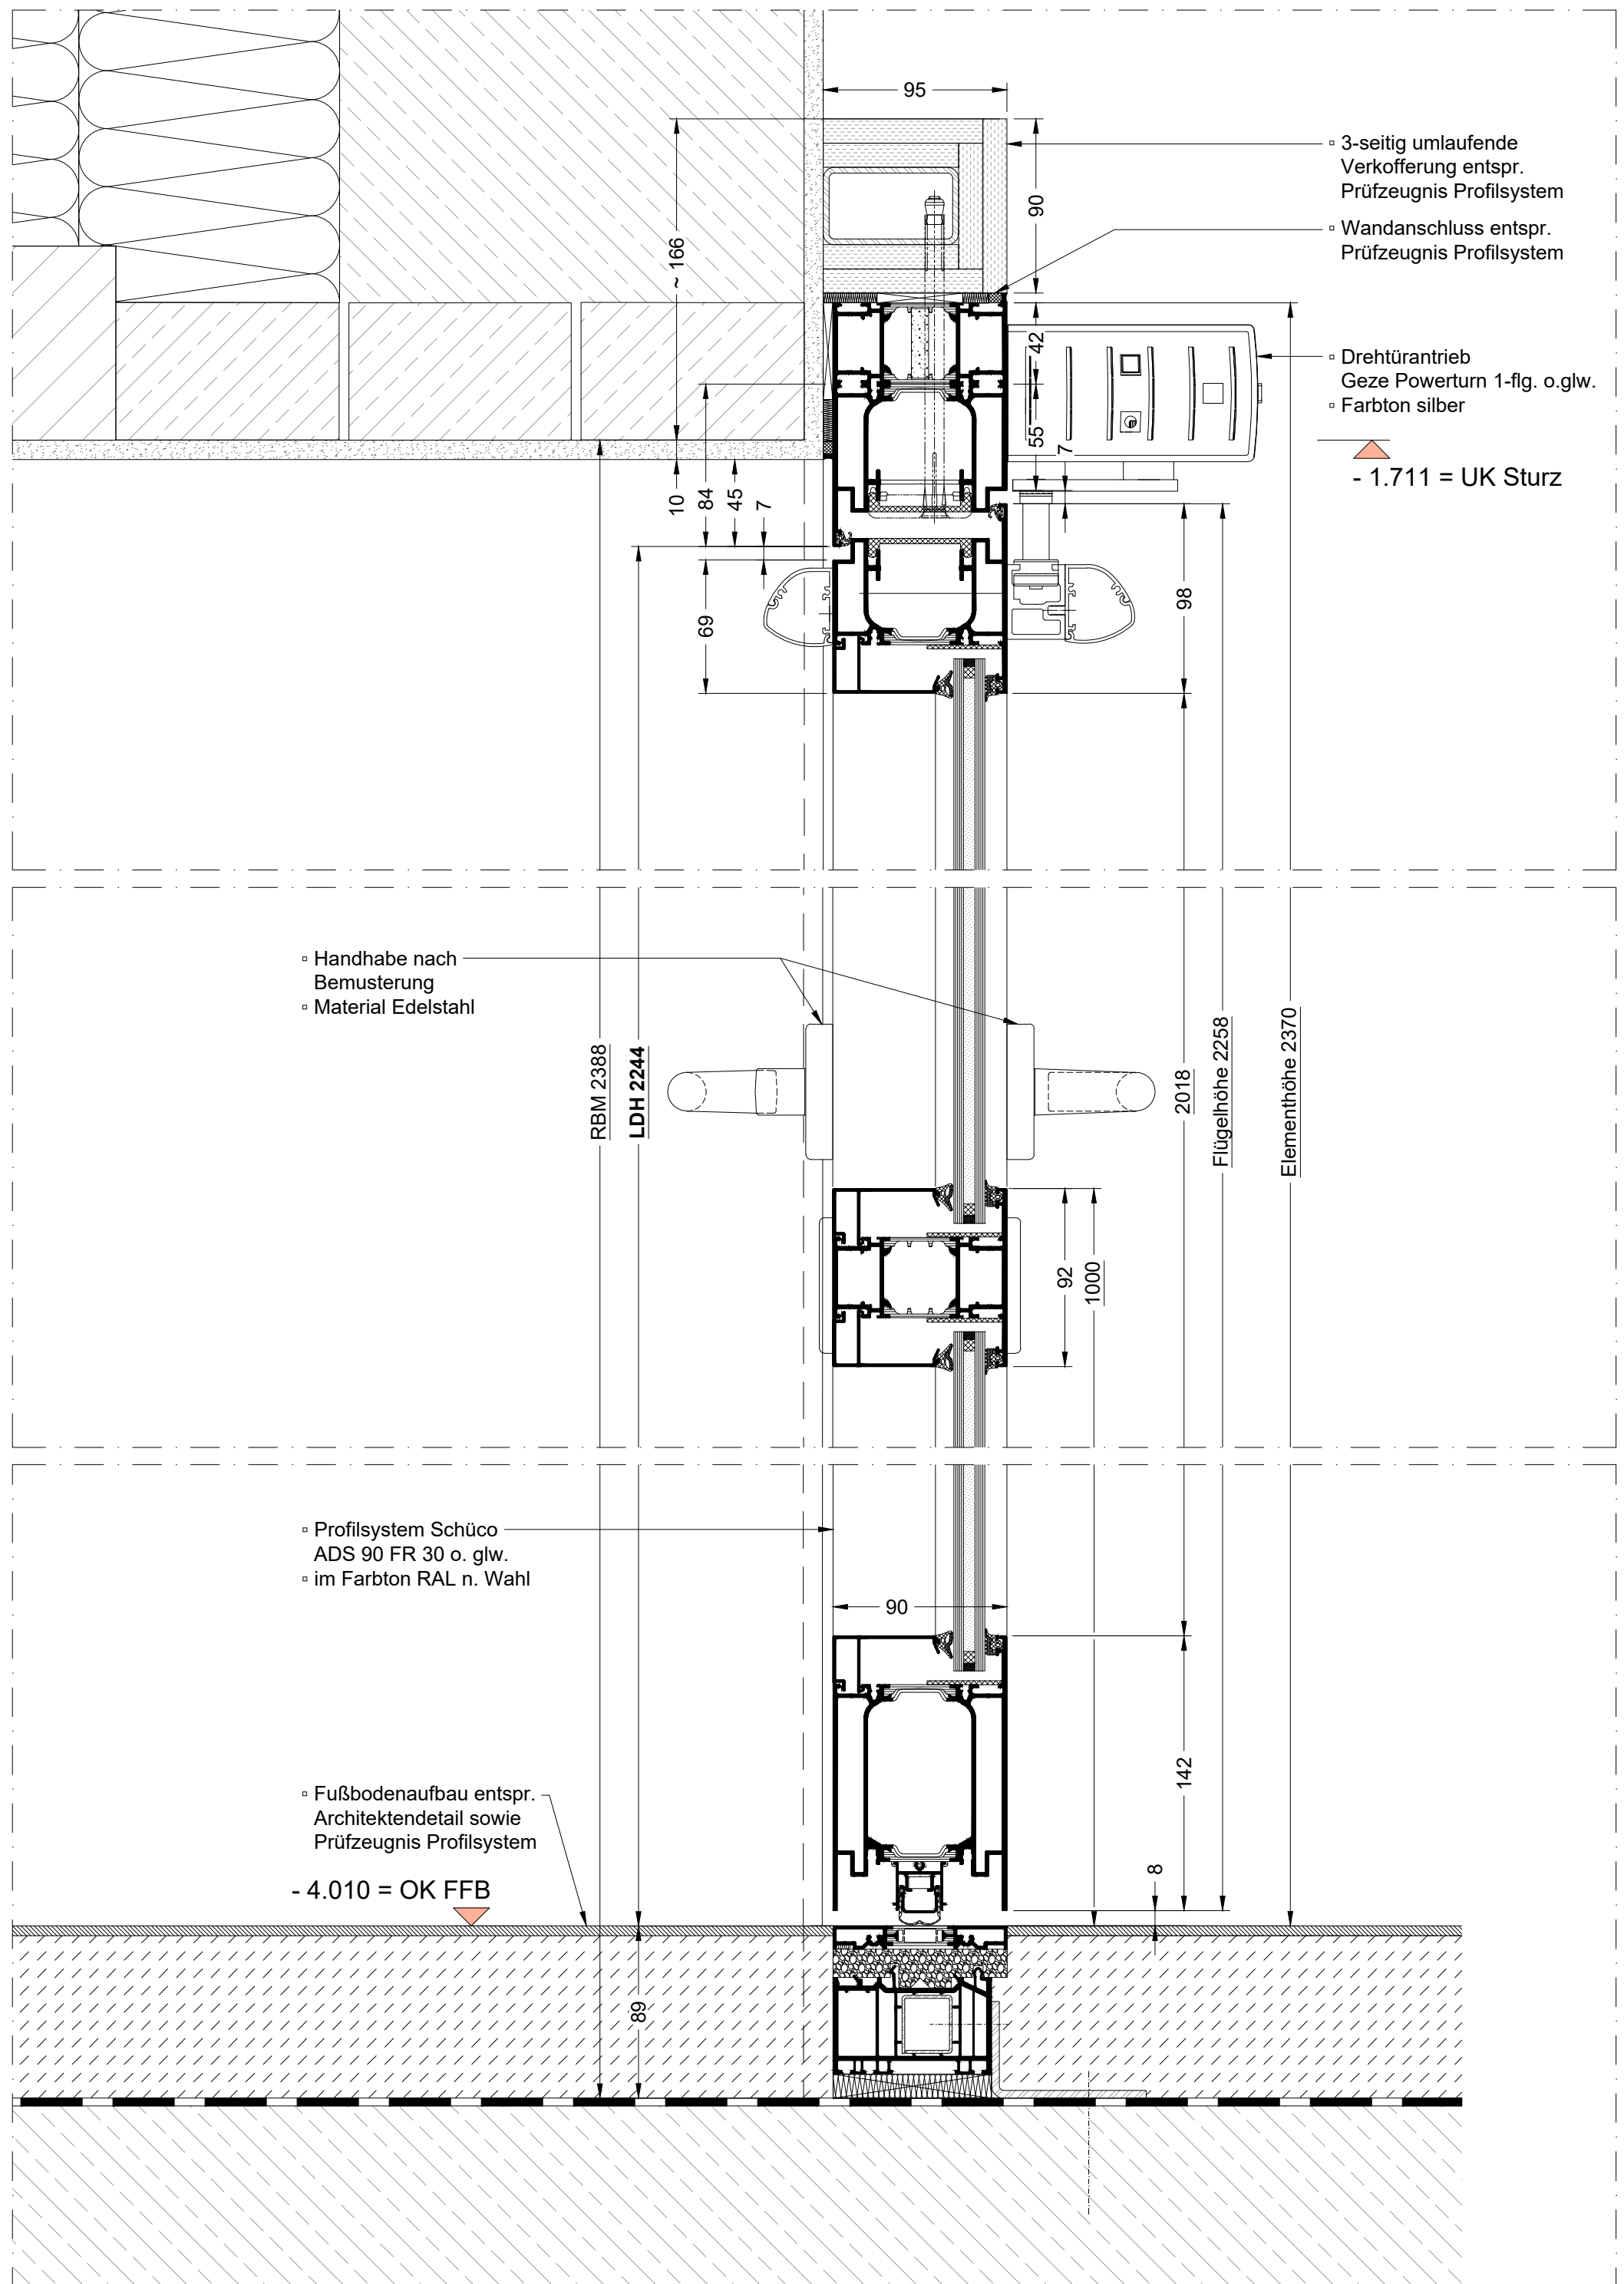

041.3
V-Schnitt Türelement 12.075-2
M 1:3 (A1)

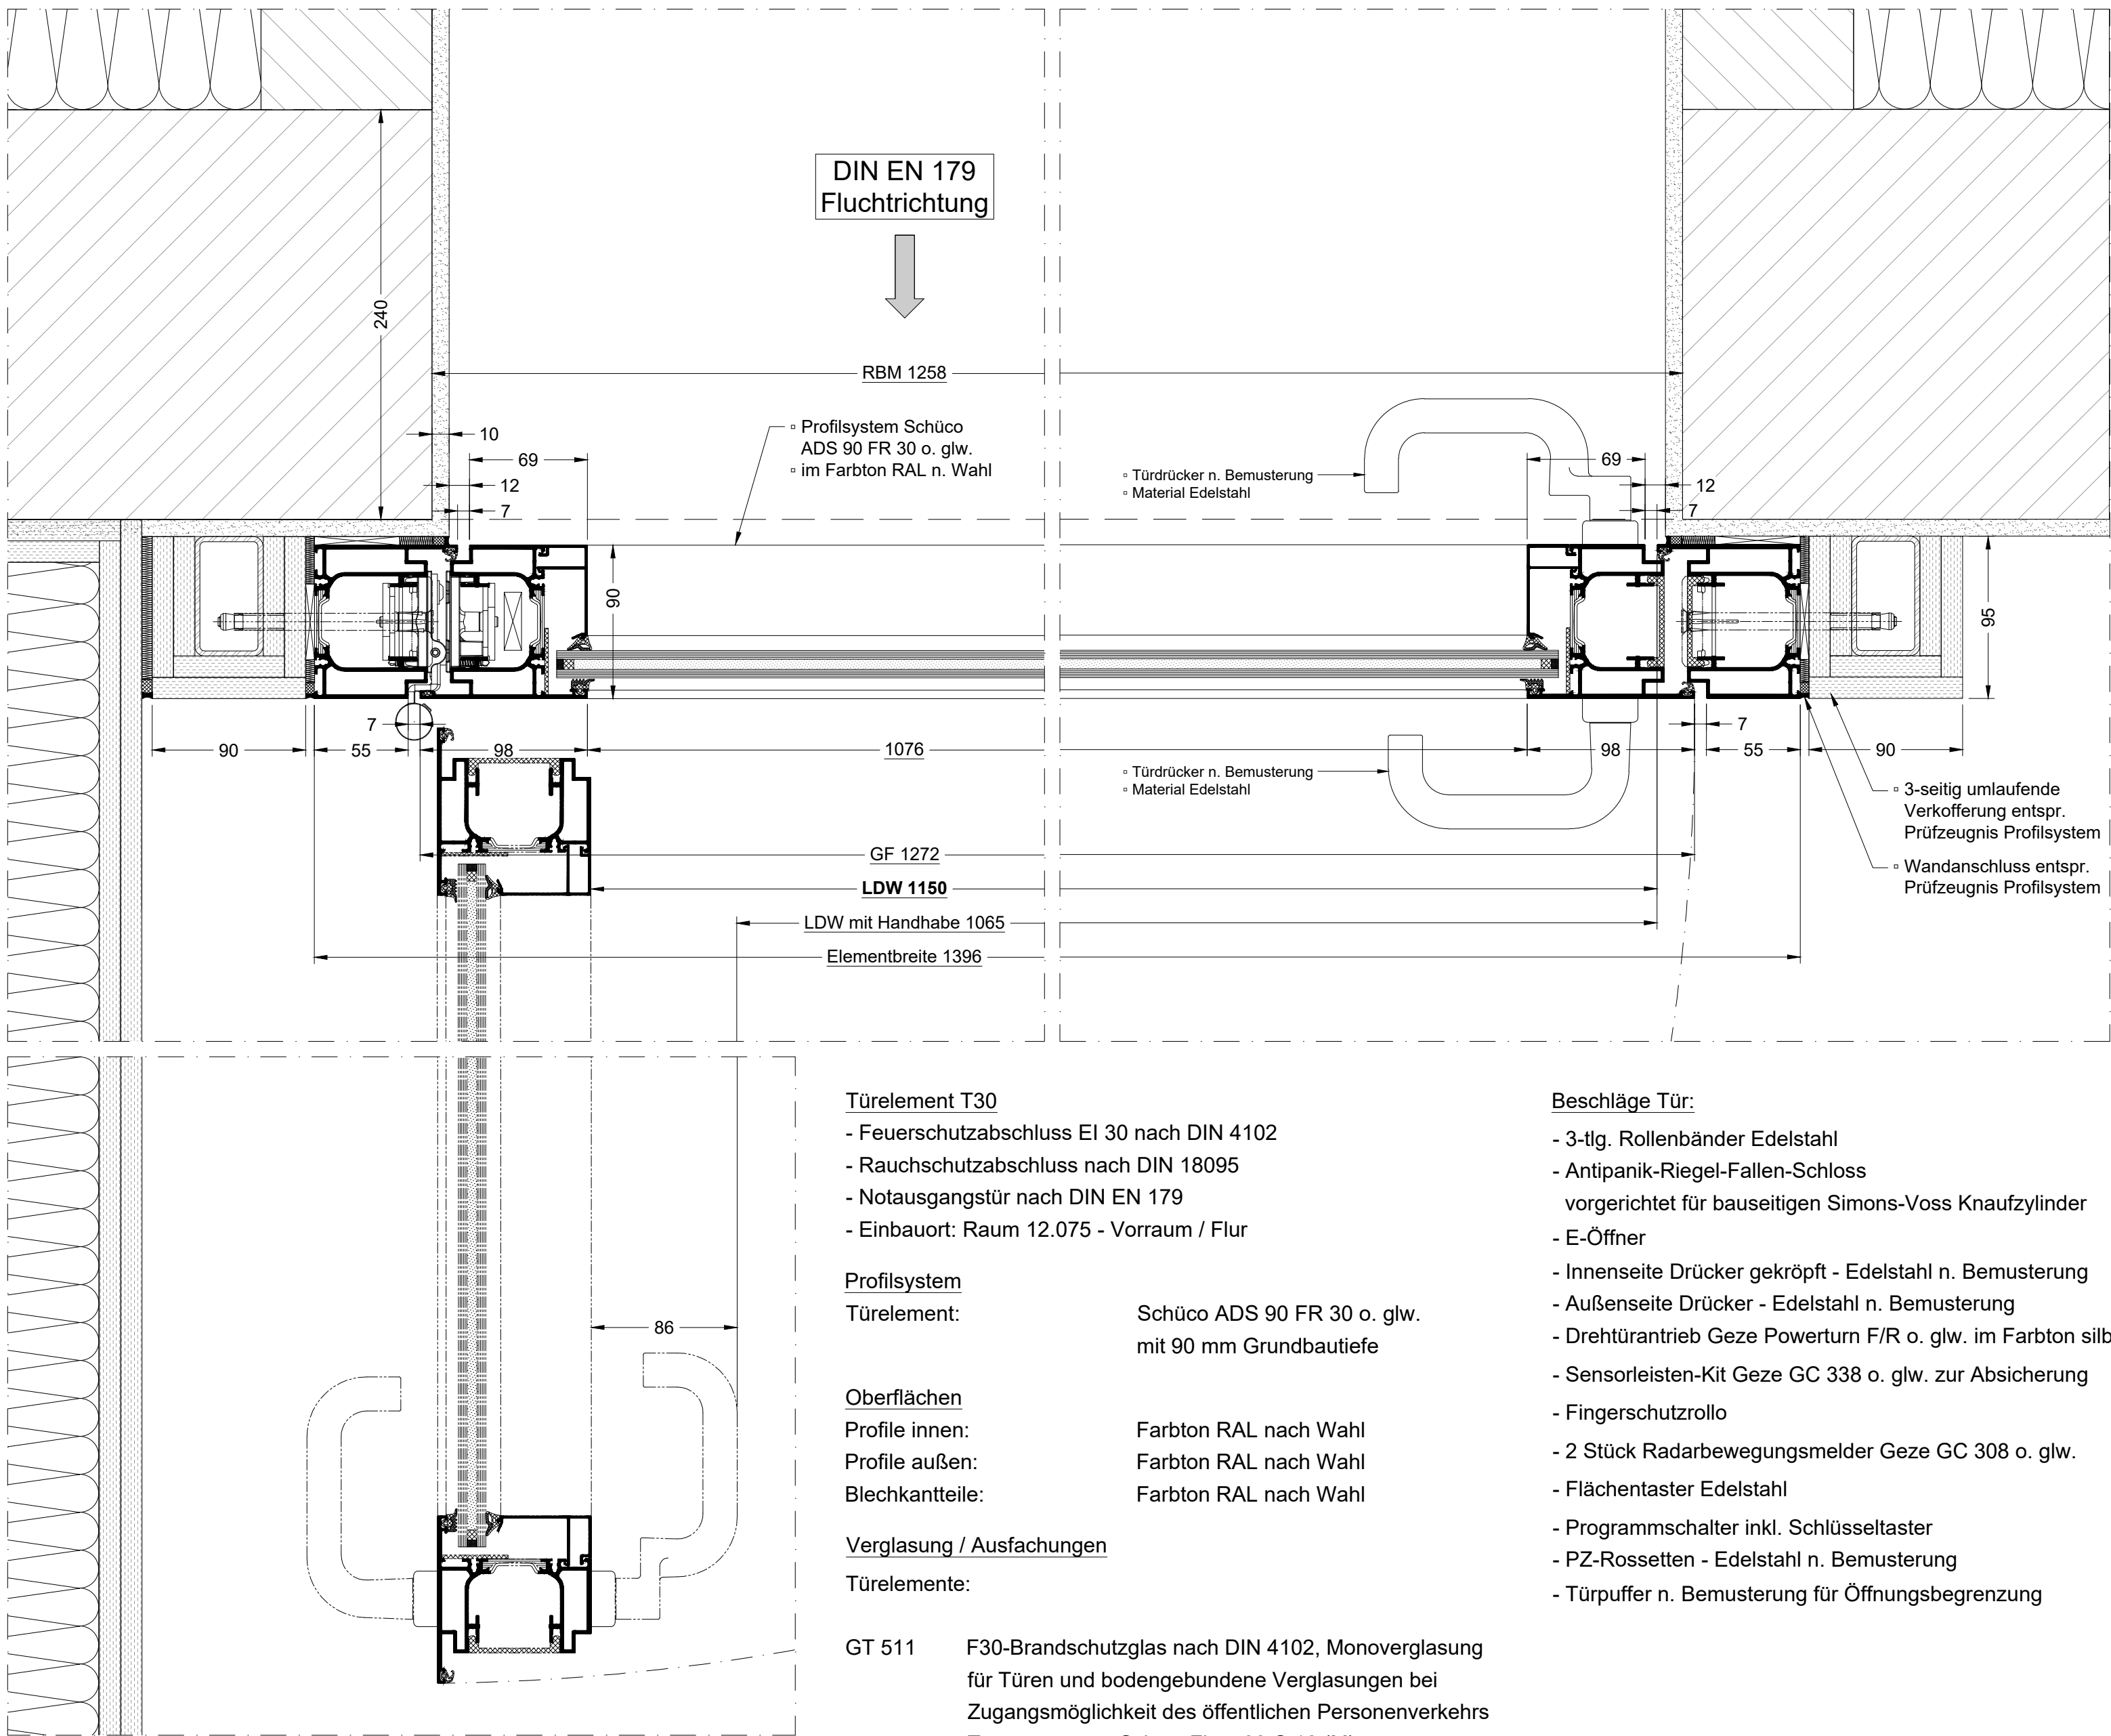

041.2
H-Schnitt Türelement 12.075-2
M 1:3 (A1)

Türelement T30

- Feuerschutzabschluss EI 30 nach DIN 4102
- Rauchschutzabschluss nach DIN 18095
- Notausgangstür nach DIN EN 179
- Einbauort: Raum 12.075 - Vorraum / Flur

Profilsystem

Türelement: Schüco ADS 90 FR 30 o. glw. mit 90 mm Grundbautiefe

Oberflächen

Profile innen: Farbton RAL nach Wahl
Profile außen: Farbton RAL nach Wahl
Blechanteile: Farbton RAL nach Wahl

Verglasung / Ausfachungen

Türelemente:

GT 511 F30-Brandschutzglas nach DIN 4102, Monoverglasung für Türen und bodengebundene Verglasungen bei Zugangsmöglichkeit des öffentlichen Personenverkehrs
Typ: SchücoFlam 30 C 16 (M)
Gesamtdicke: 16 mm


Beschläge Tür:

- 3-tlg. Rollenbänder Edelstahl
- Antipanik-Riegel-Fallen-Schloss
- vorgefertigt für bauseitigen Simons-Voss Knaufzylinder
- E-Öffner
- Innenseite Drücker gekröpft - Edelstahl n. Bemusterung
- Außenseite Drücker - Edelstahl n. Bemusterung
- Drehtürantrieb Geze Powerturn F/R o. glw. im Farbton silber
- Sensorleisten-Kit Geze GC 338 o. glw. zur Absicherung
- Fingerschutzrollo
- 2 Stück Radarbewegungsmelder Geze GC 308 o. glw.
- Flächentaster Edelstahl
- Programmschalter inkl. Schlüsseltaster
- PZ-Rosetten - Edelstahl n. Bemusterung
- Türpuffer n. Bemusterung für Öffnungsbegrenzung

Hinweis:
Alle Baukörperanschlüsse sind gem.
Zulassung Z-6.20-2330 auszubilden.

Hinweis:
Alle Maße sind am Bau zu prüfen!

OK FFB E0 ± 0,000 = 224,00 m ü. NN
OK FFB E-1 -4,010 = 219,99 m ü. NN

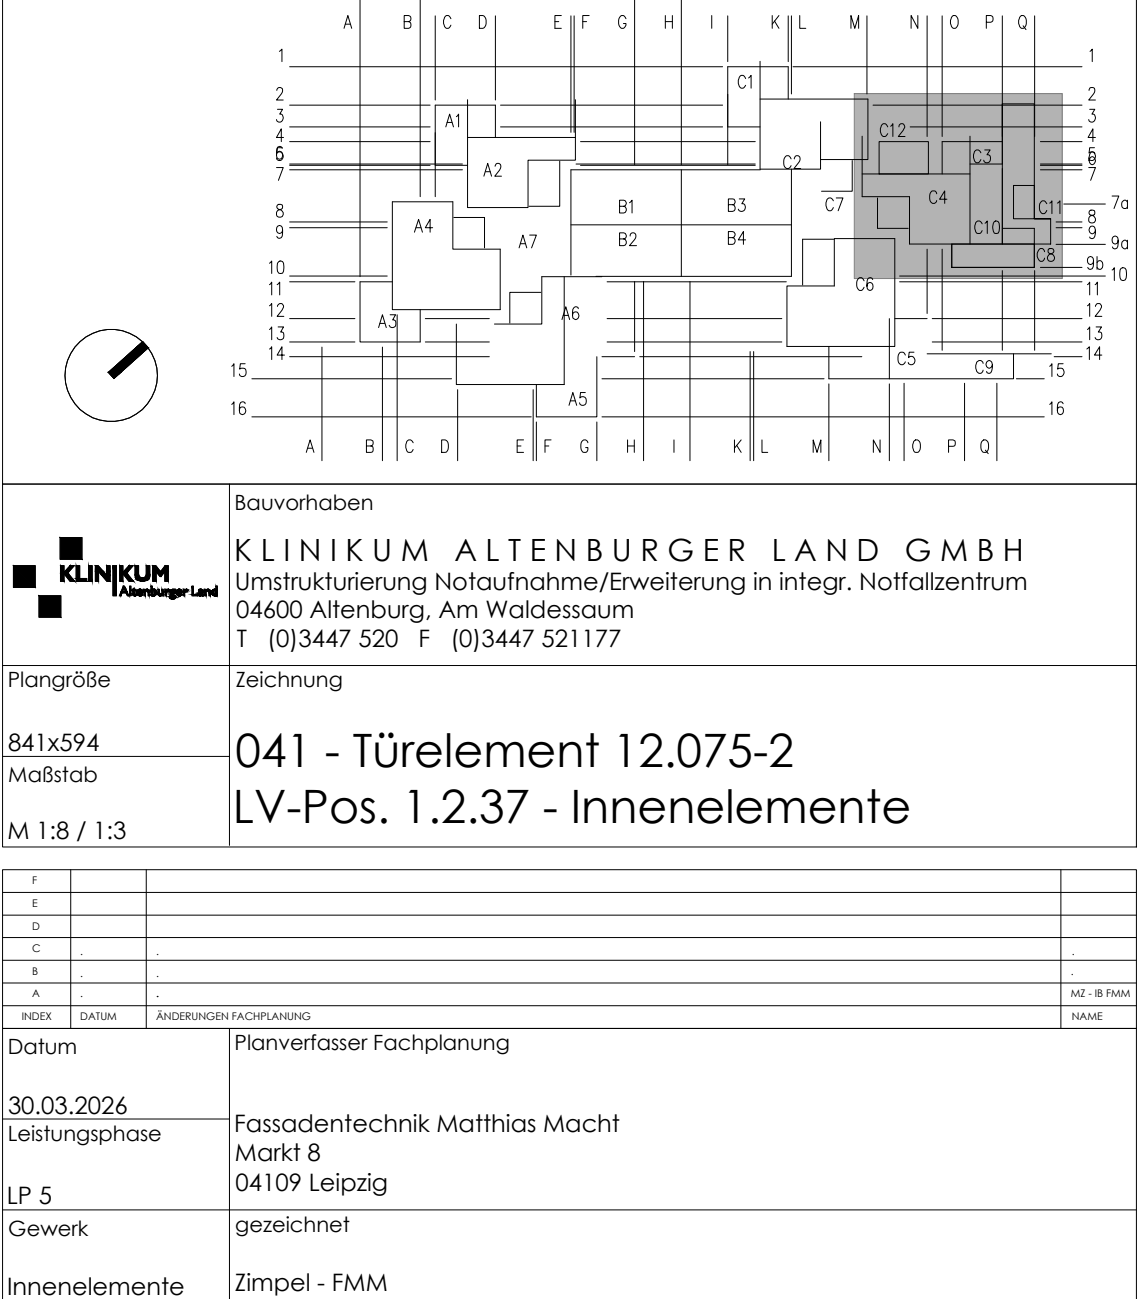

Plangröße: 841x594
Maßstab: M 1:8 / 1:3

Datum: 30.03.2026
Leistungsphase: Fassadentechnik Matthias Macht
Markt 8
04109 Leipzig
LP 5
Gepfert: gezeichnet
Innenelemente: Zimpel - FMM