




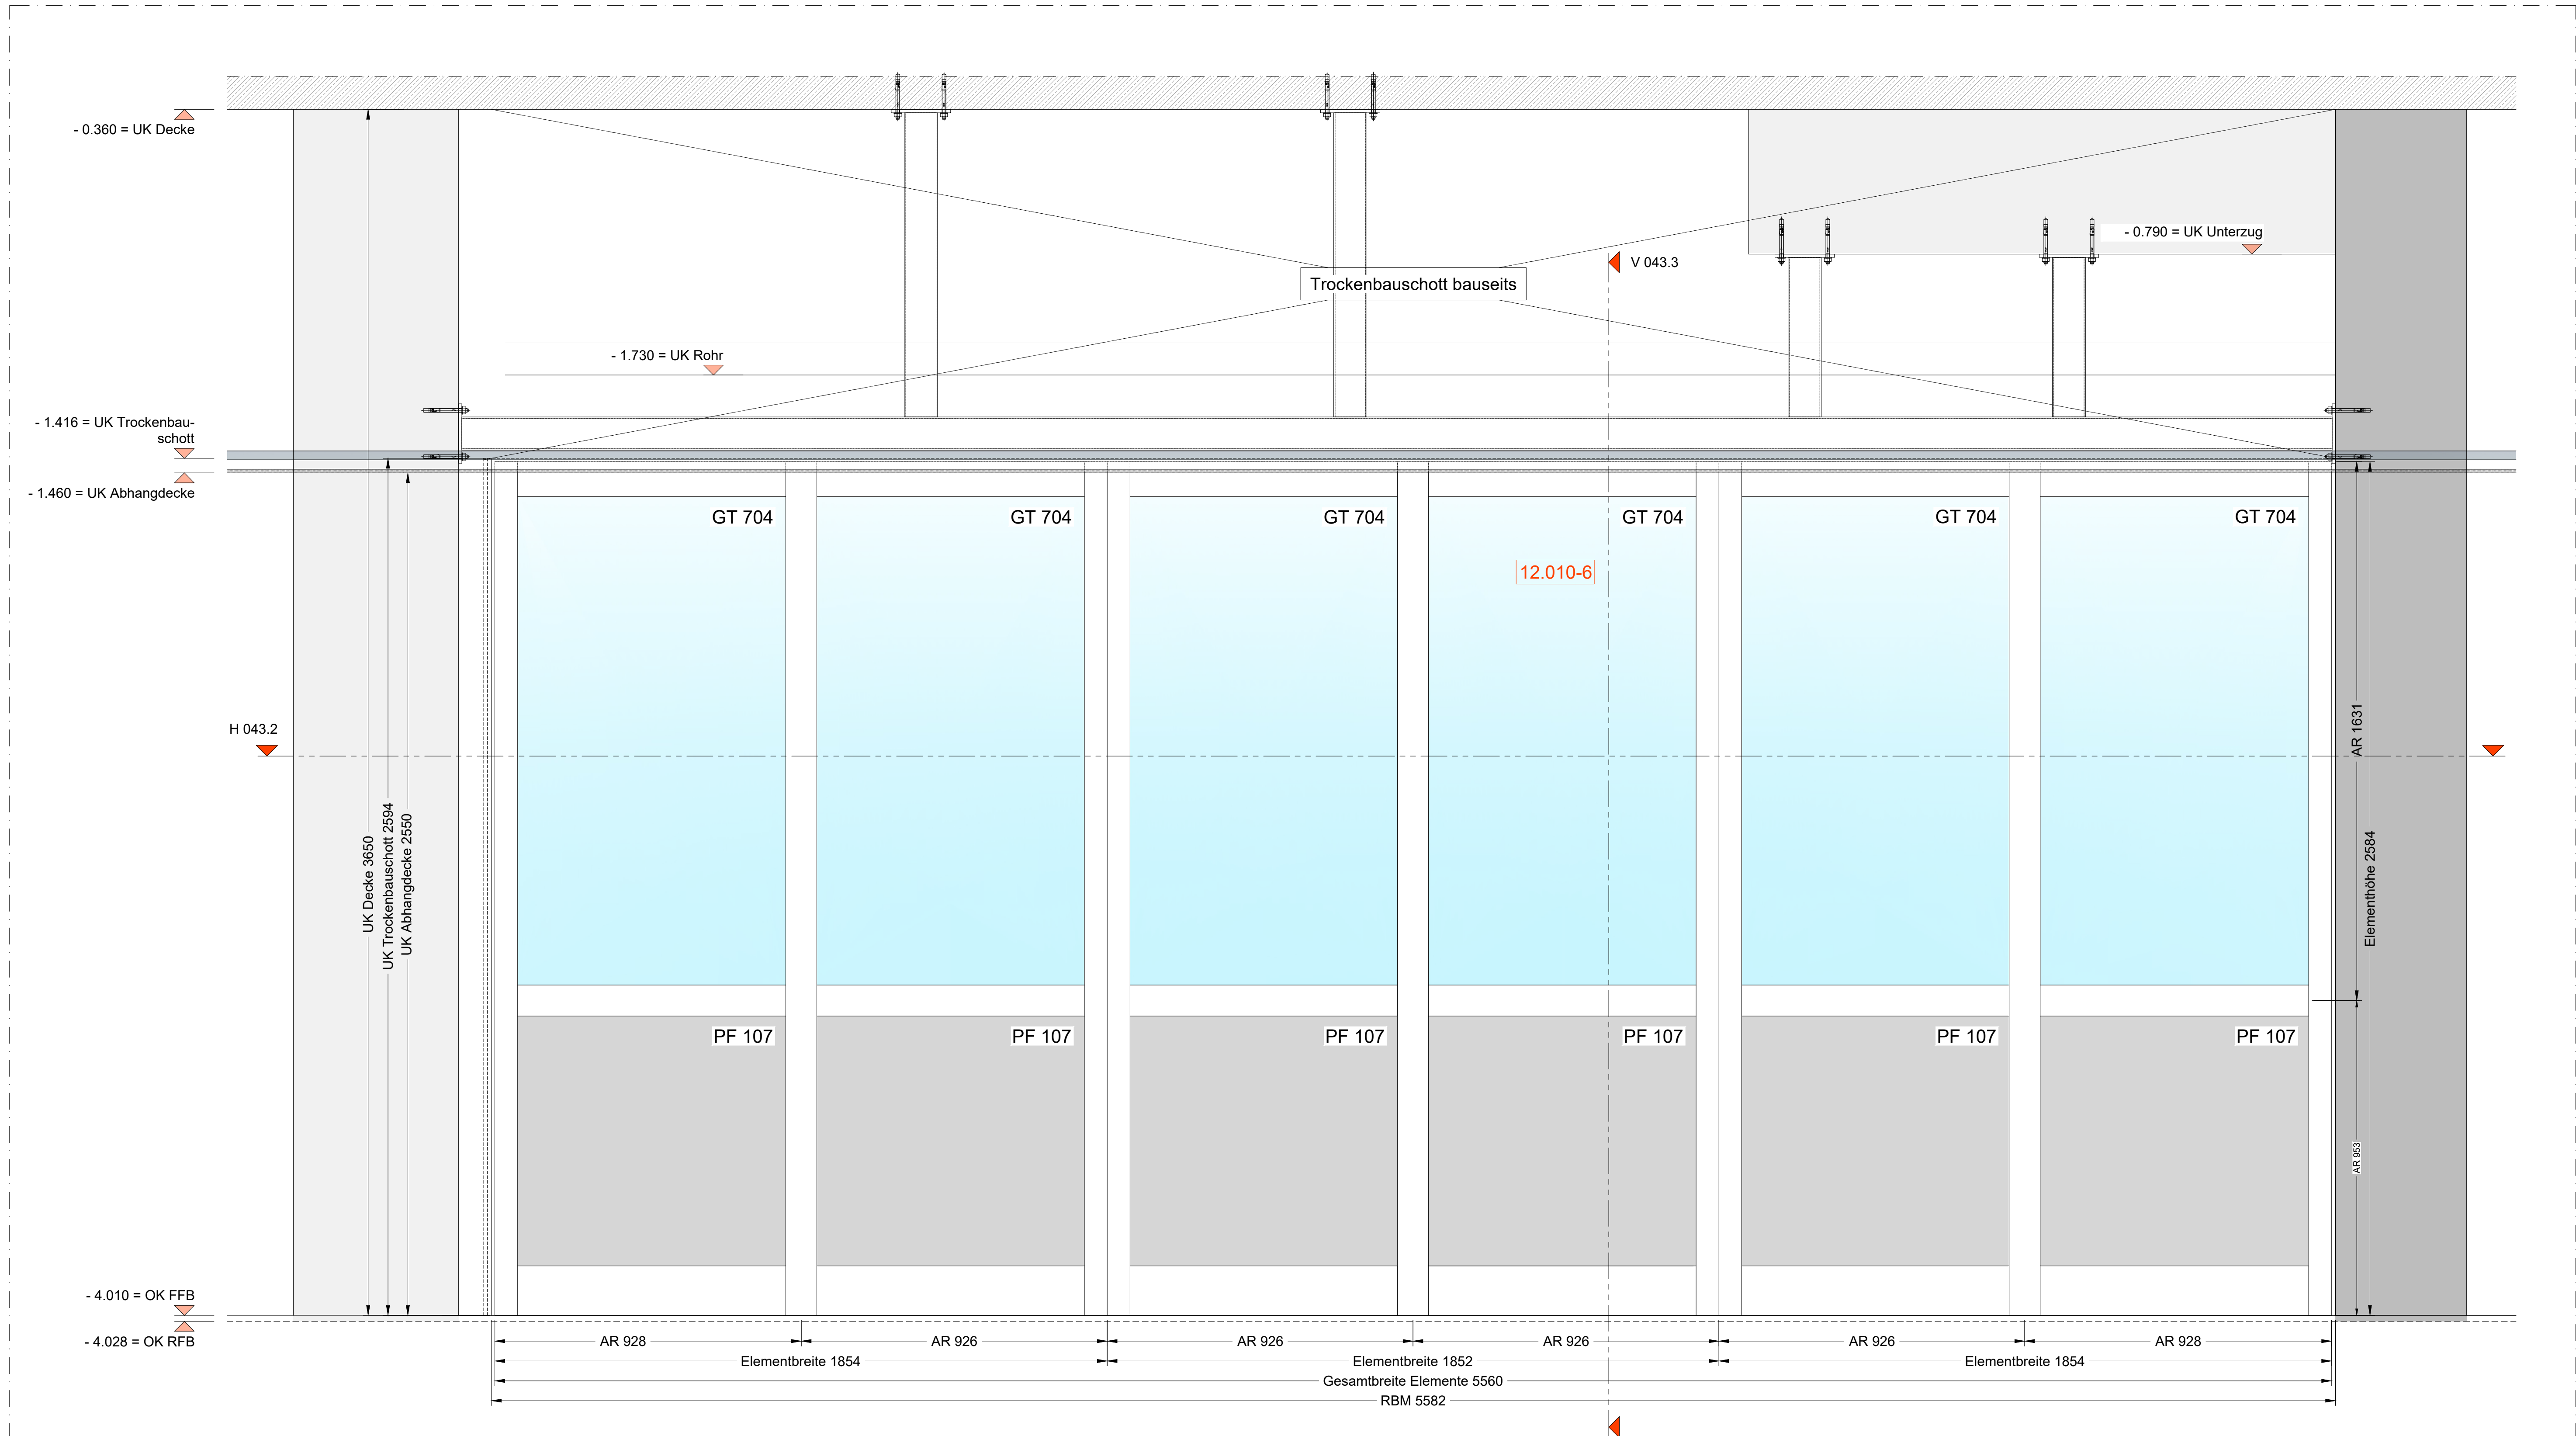

043.1
Ansicht Trennwandelement 12.010-6
M 1:10 (A0)

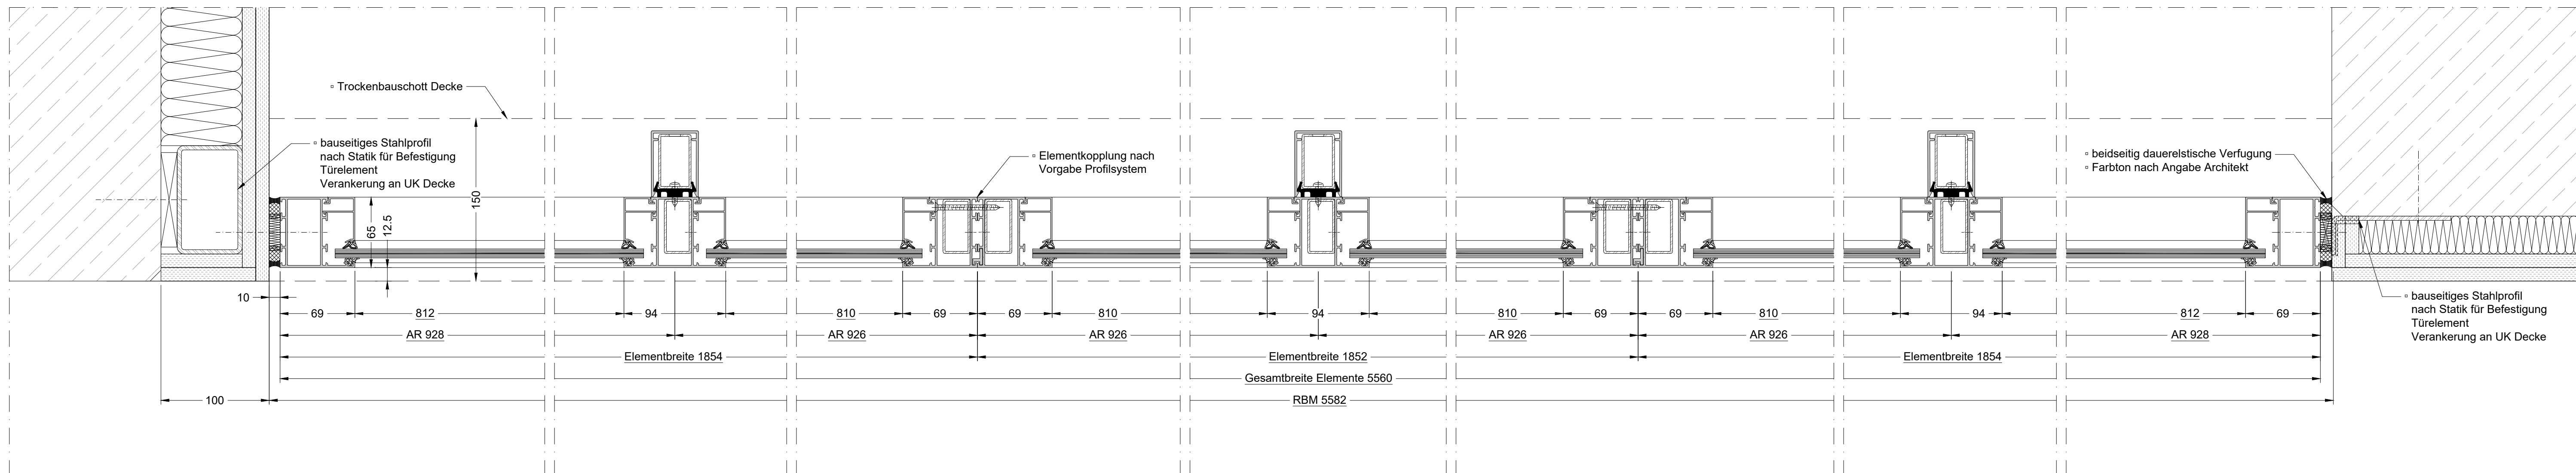

043.2
H-Schnitt Trennwandelement 12.085
M 1:3 (A0)

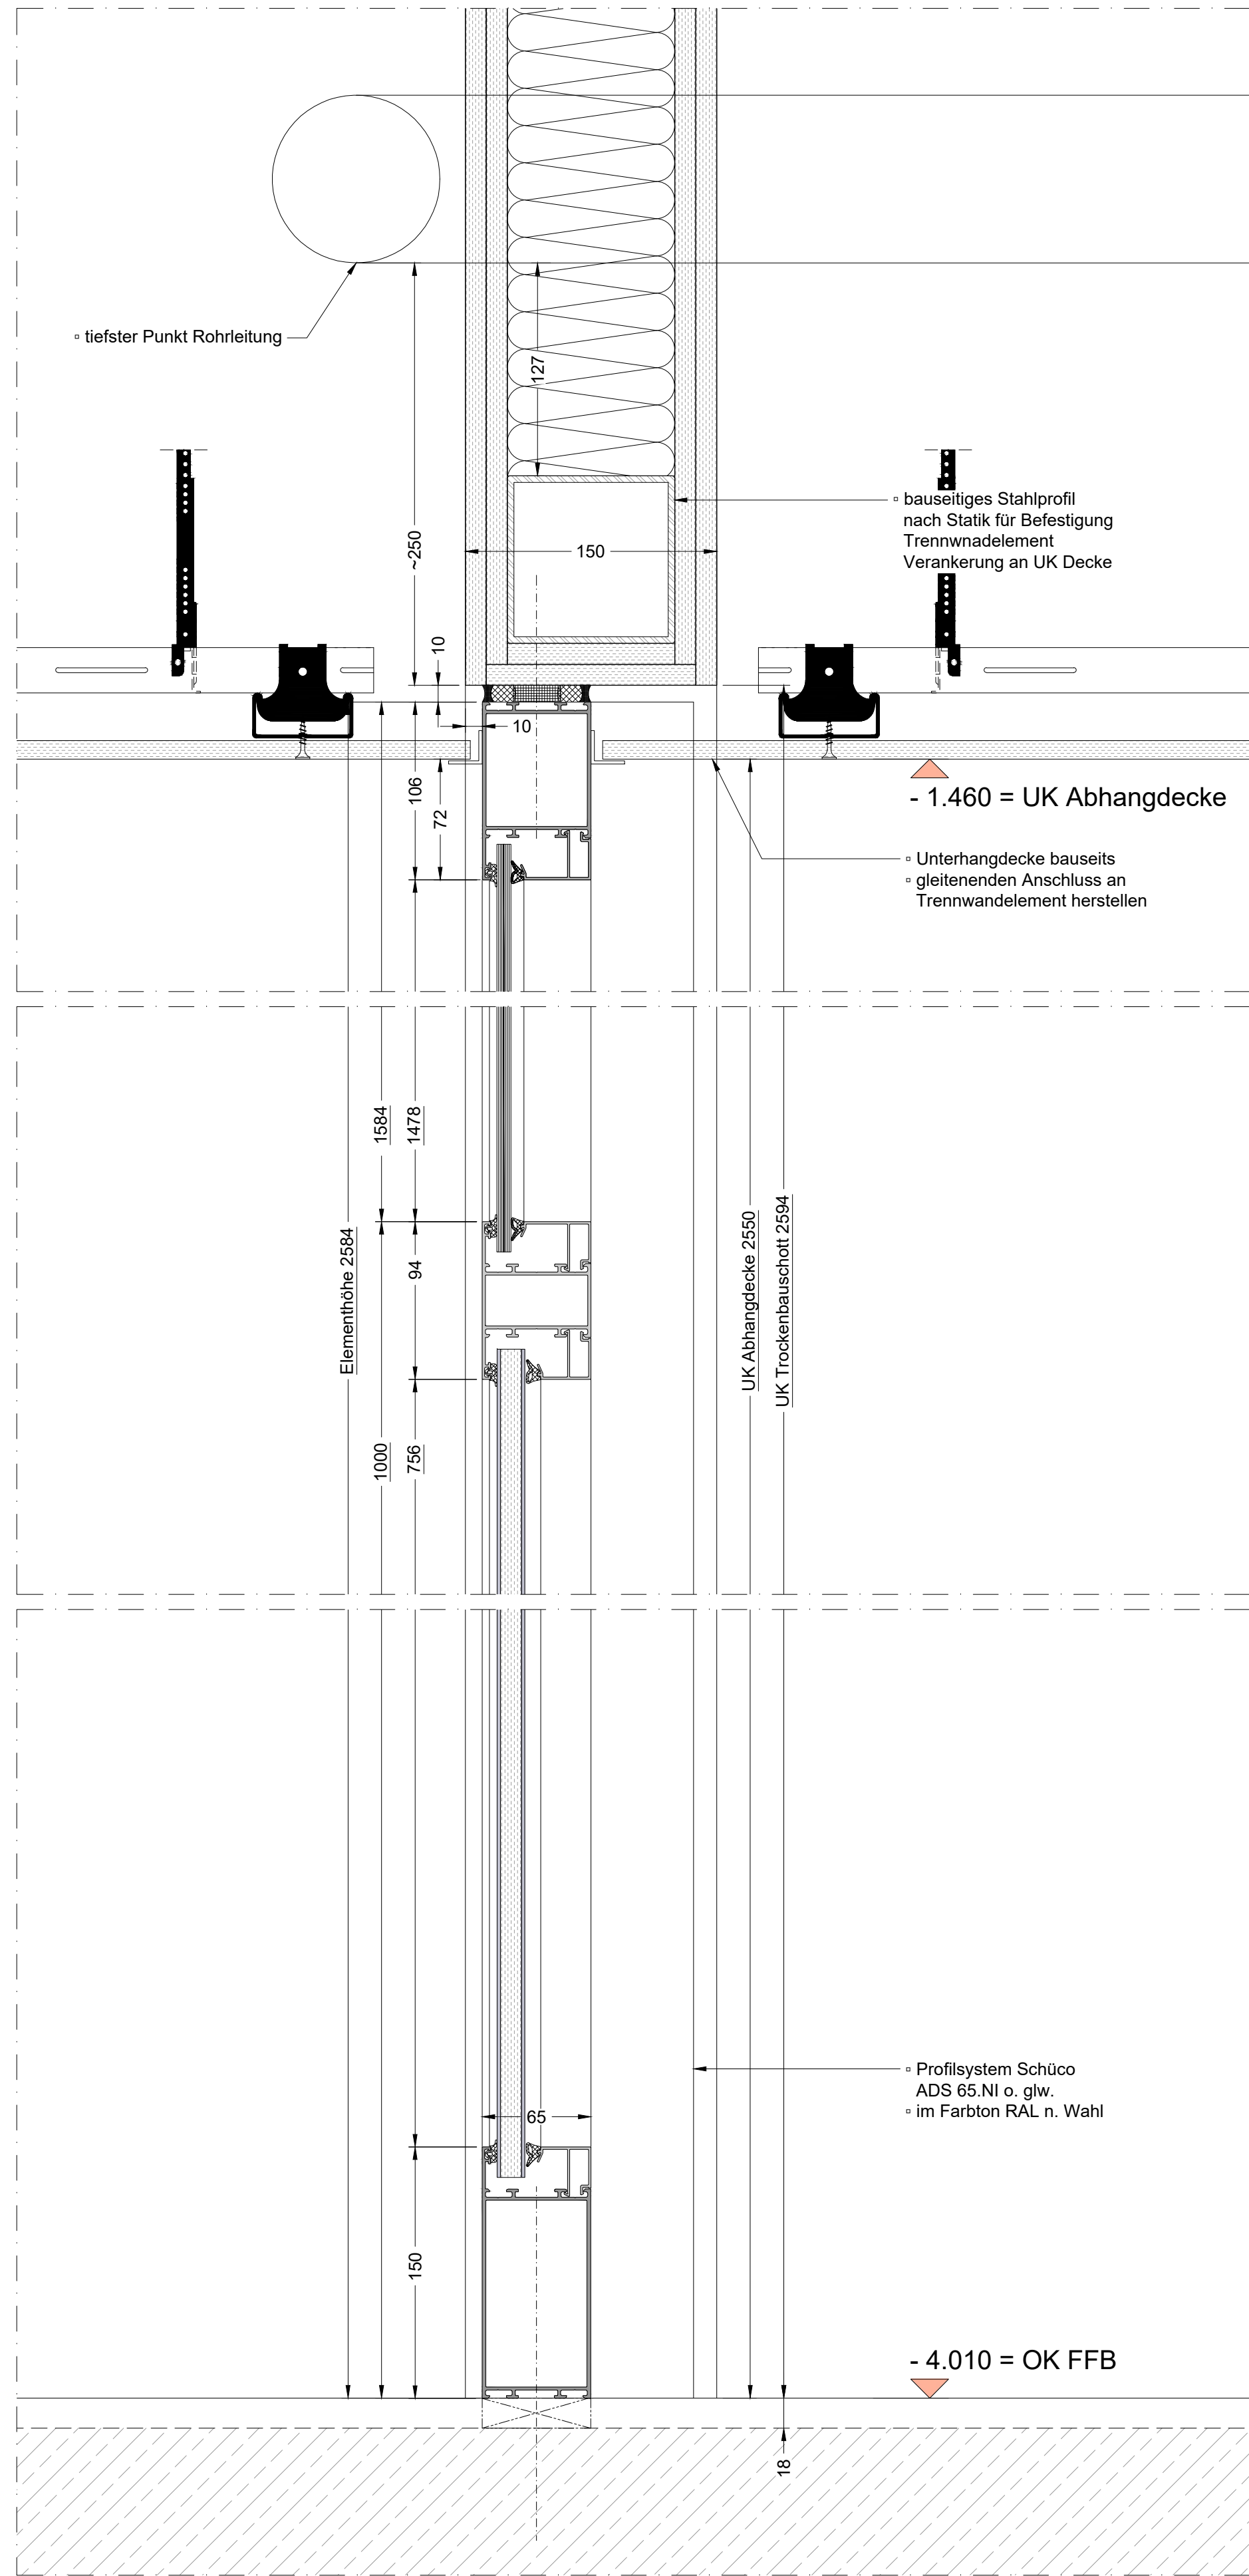

055.1
V-Schnitt Trennwandelement 12.100-3
M 1:2,5 (A0)

Trennwandelement
- Einbauport: Raum 12.010 - Flur

Profilsystem
Trennwandelement: Schüco AWS 65.NI o. glw.
mit 65 mm Grundbautiefe

Oberflächen
Profilen innen: Farbton RAL nach Wahl
Profilen außen: Farbton RAL nach Wahl
Blechanteile: Farbton RAL nach Wahl

Verglasung / Ausfachungen
Trennwandelement:

GT 704 Monoverglasung VSG
VSG 10 mm aus 2 x Float 5 mm mit 0.38 mm PVB-Folie
für Türen und bodengebundene Verglasungen bei
Zugangsmöglichkeit des öffentlichen Personenverkehrs

PF 107 Verbundpaneel
Außenschale: mind. 2 mm* Aluminiumblech
beschichtet im Farbton RAL n. Wahl
Dämmkern: 12.5 mm Gipskartonplatte oder 12.5 mm Holzspanplatte
Innenschale: mind. 2 mm* Aluminiumblech
beschichtet im Farbton RAL n. Wahl
Gesamtstärke mind. >= 16.5 mm
* Materialstärke nach statischer / Technischer Erfordernis

Hinweis:
Alle Maße sind am Bau zu prüfen!

