




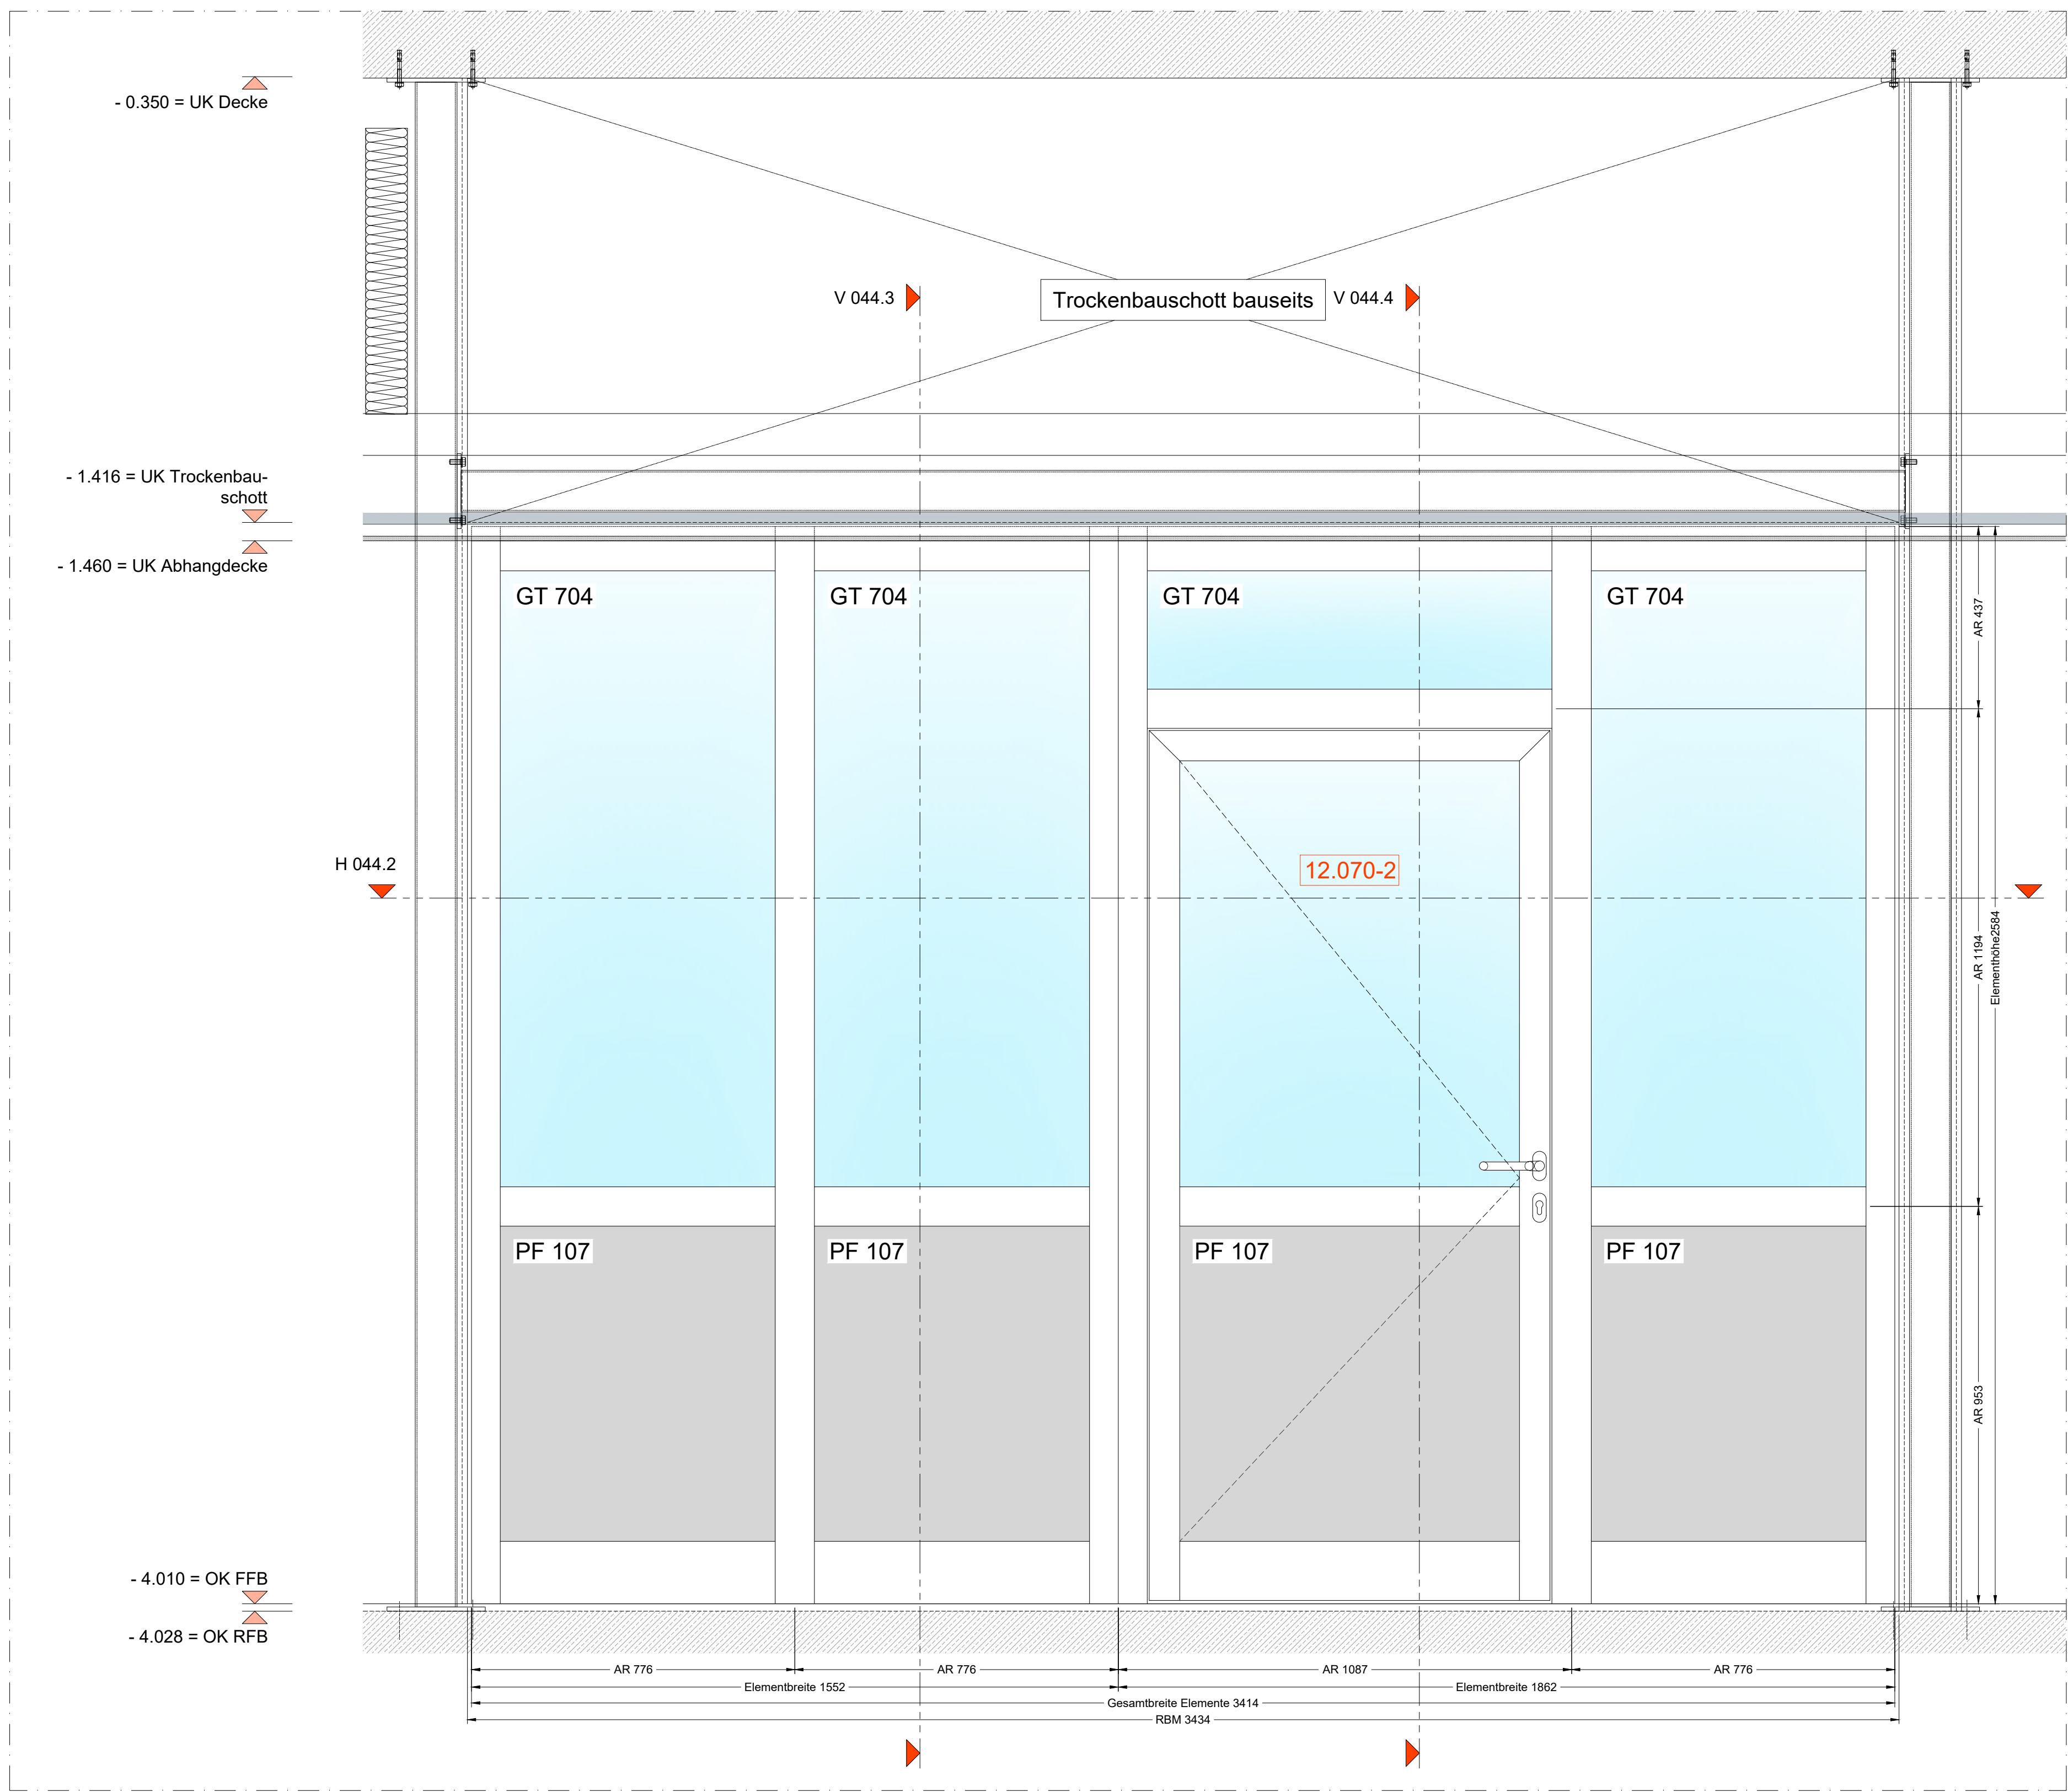


044.1
Ansicht Trennwandelement 12.070-2
M 1:10 (A0)

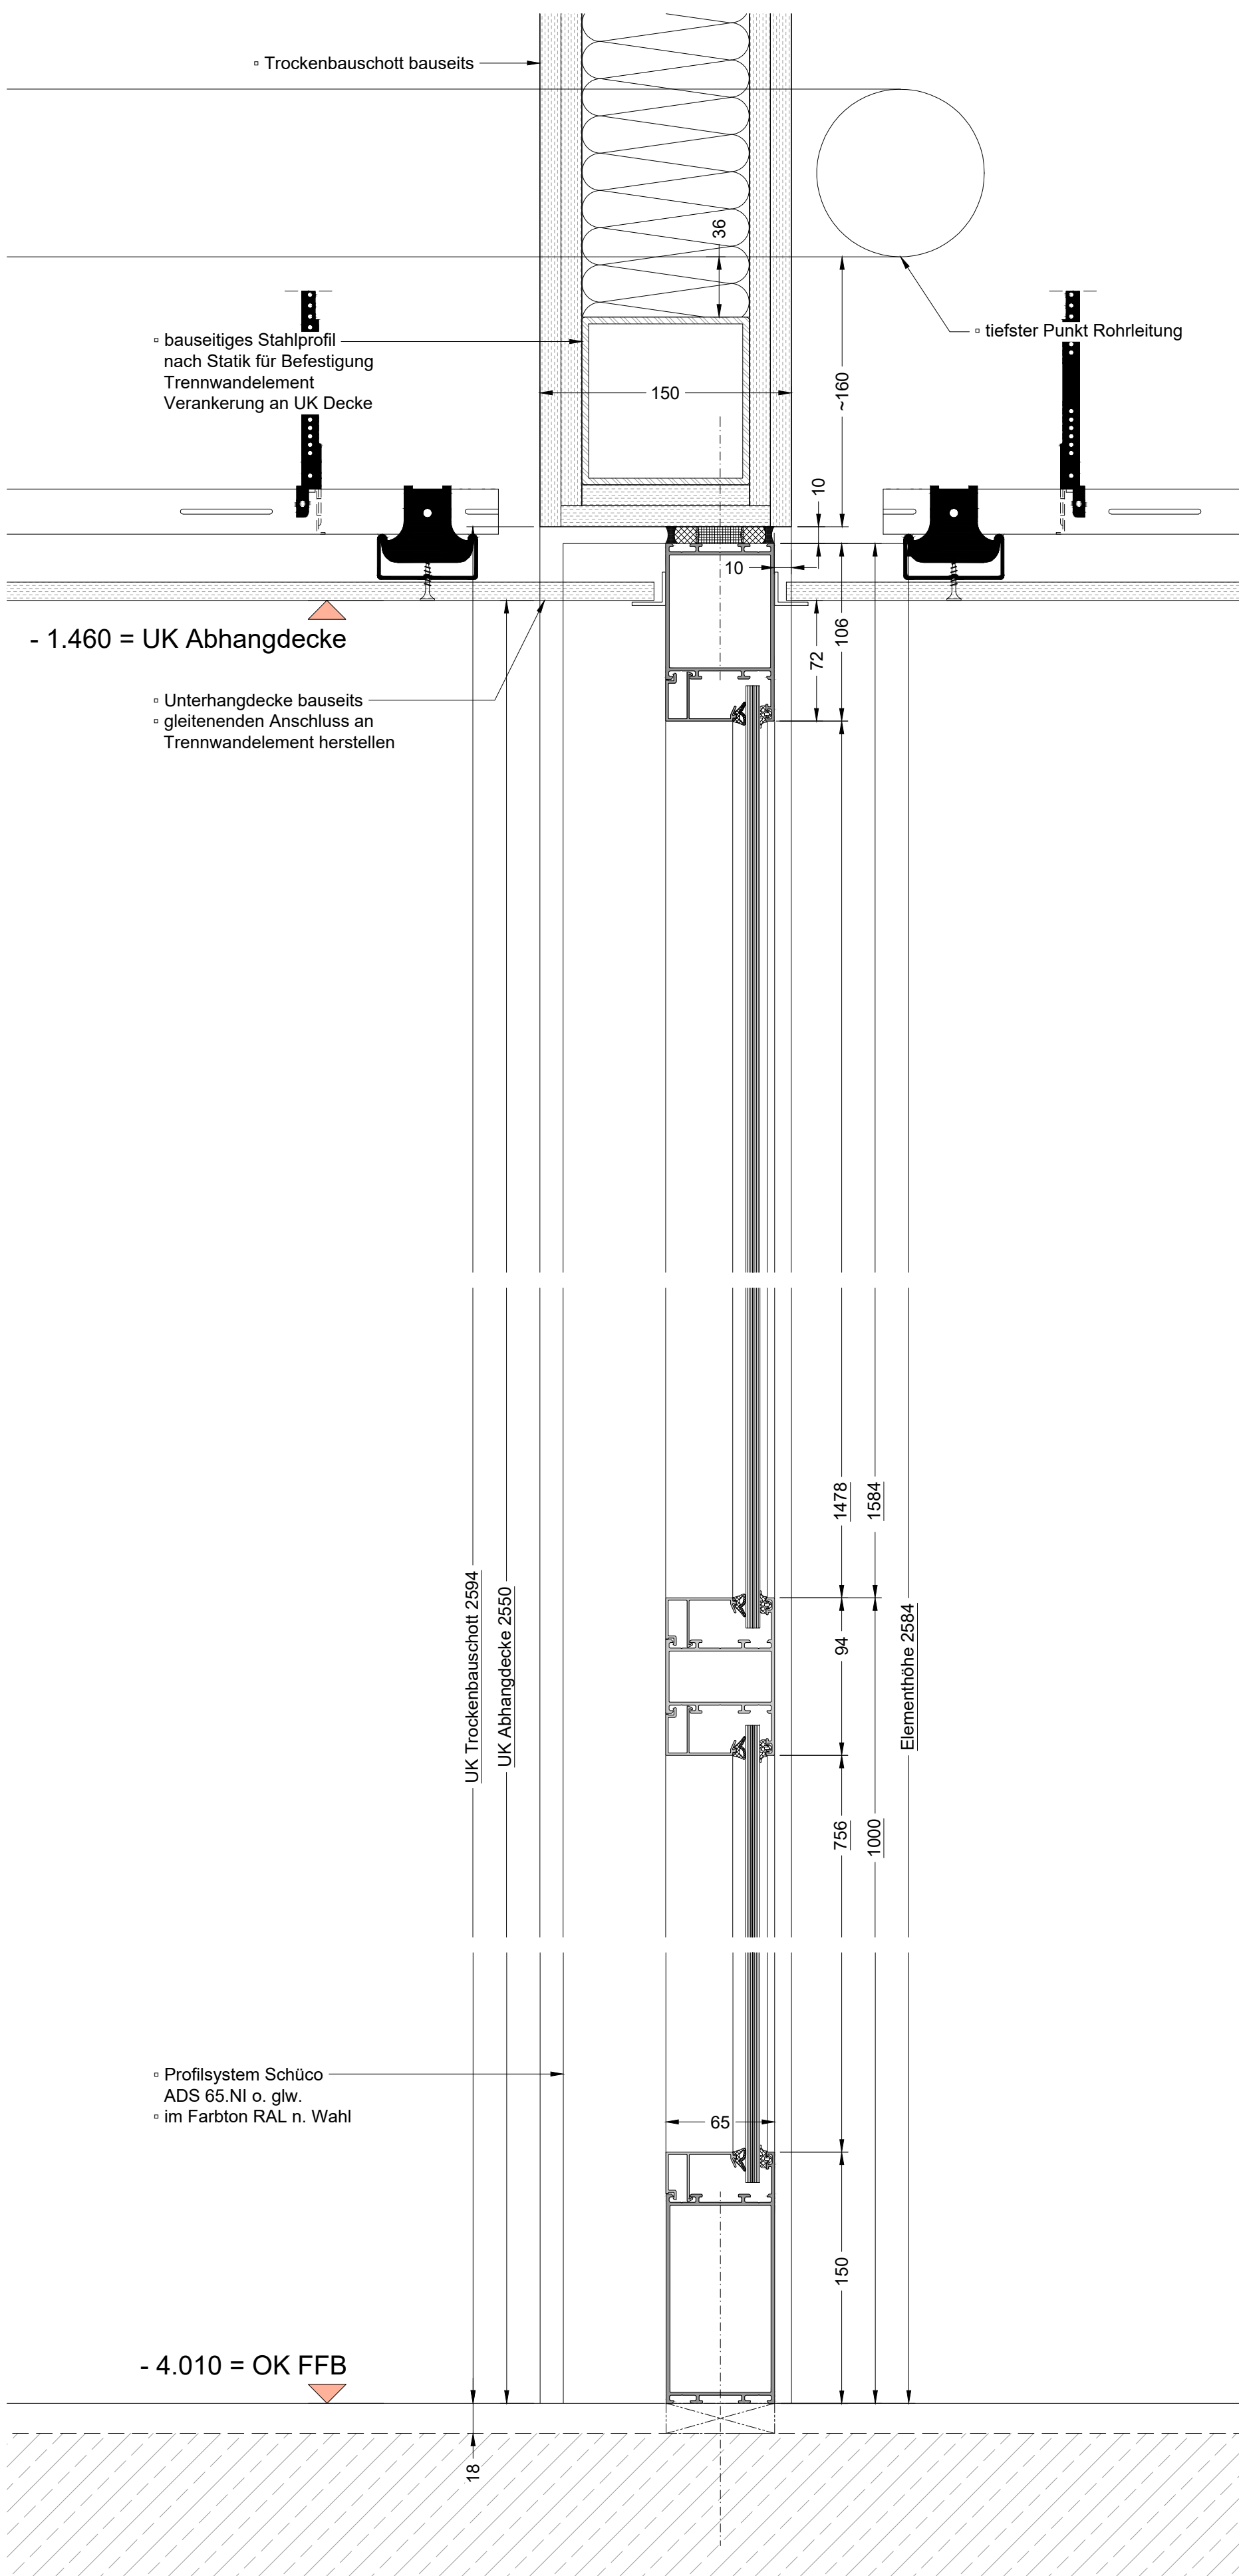

044.3
V-Schnitt Trennwandelement 12.070-2
M 1:3 (A0)

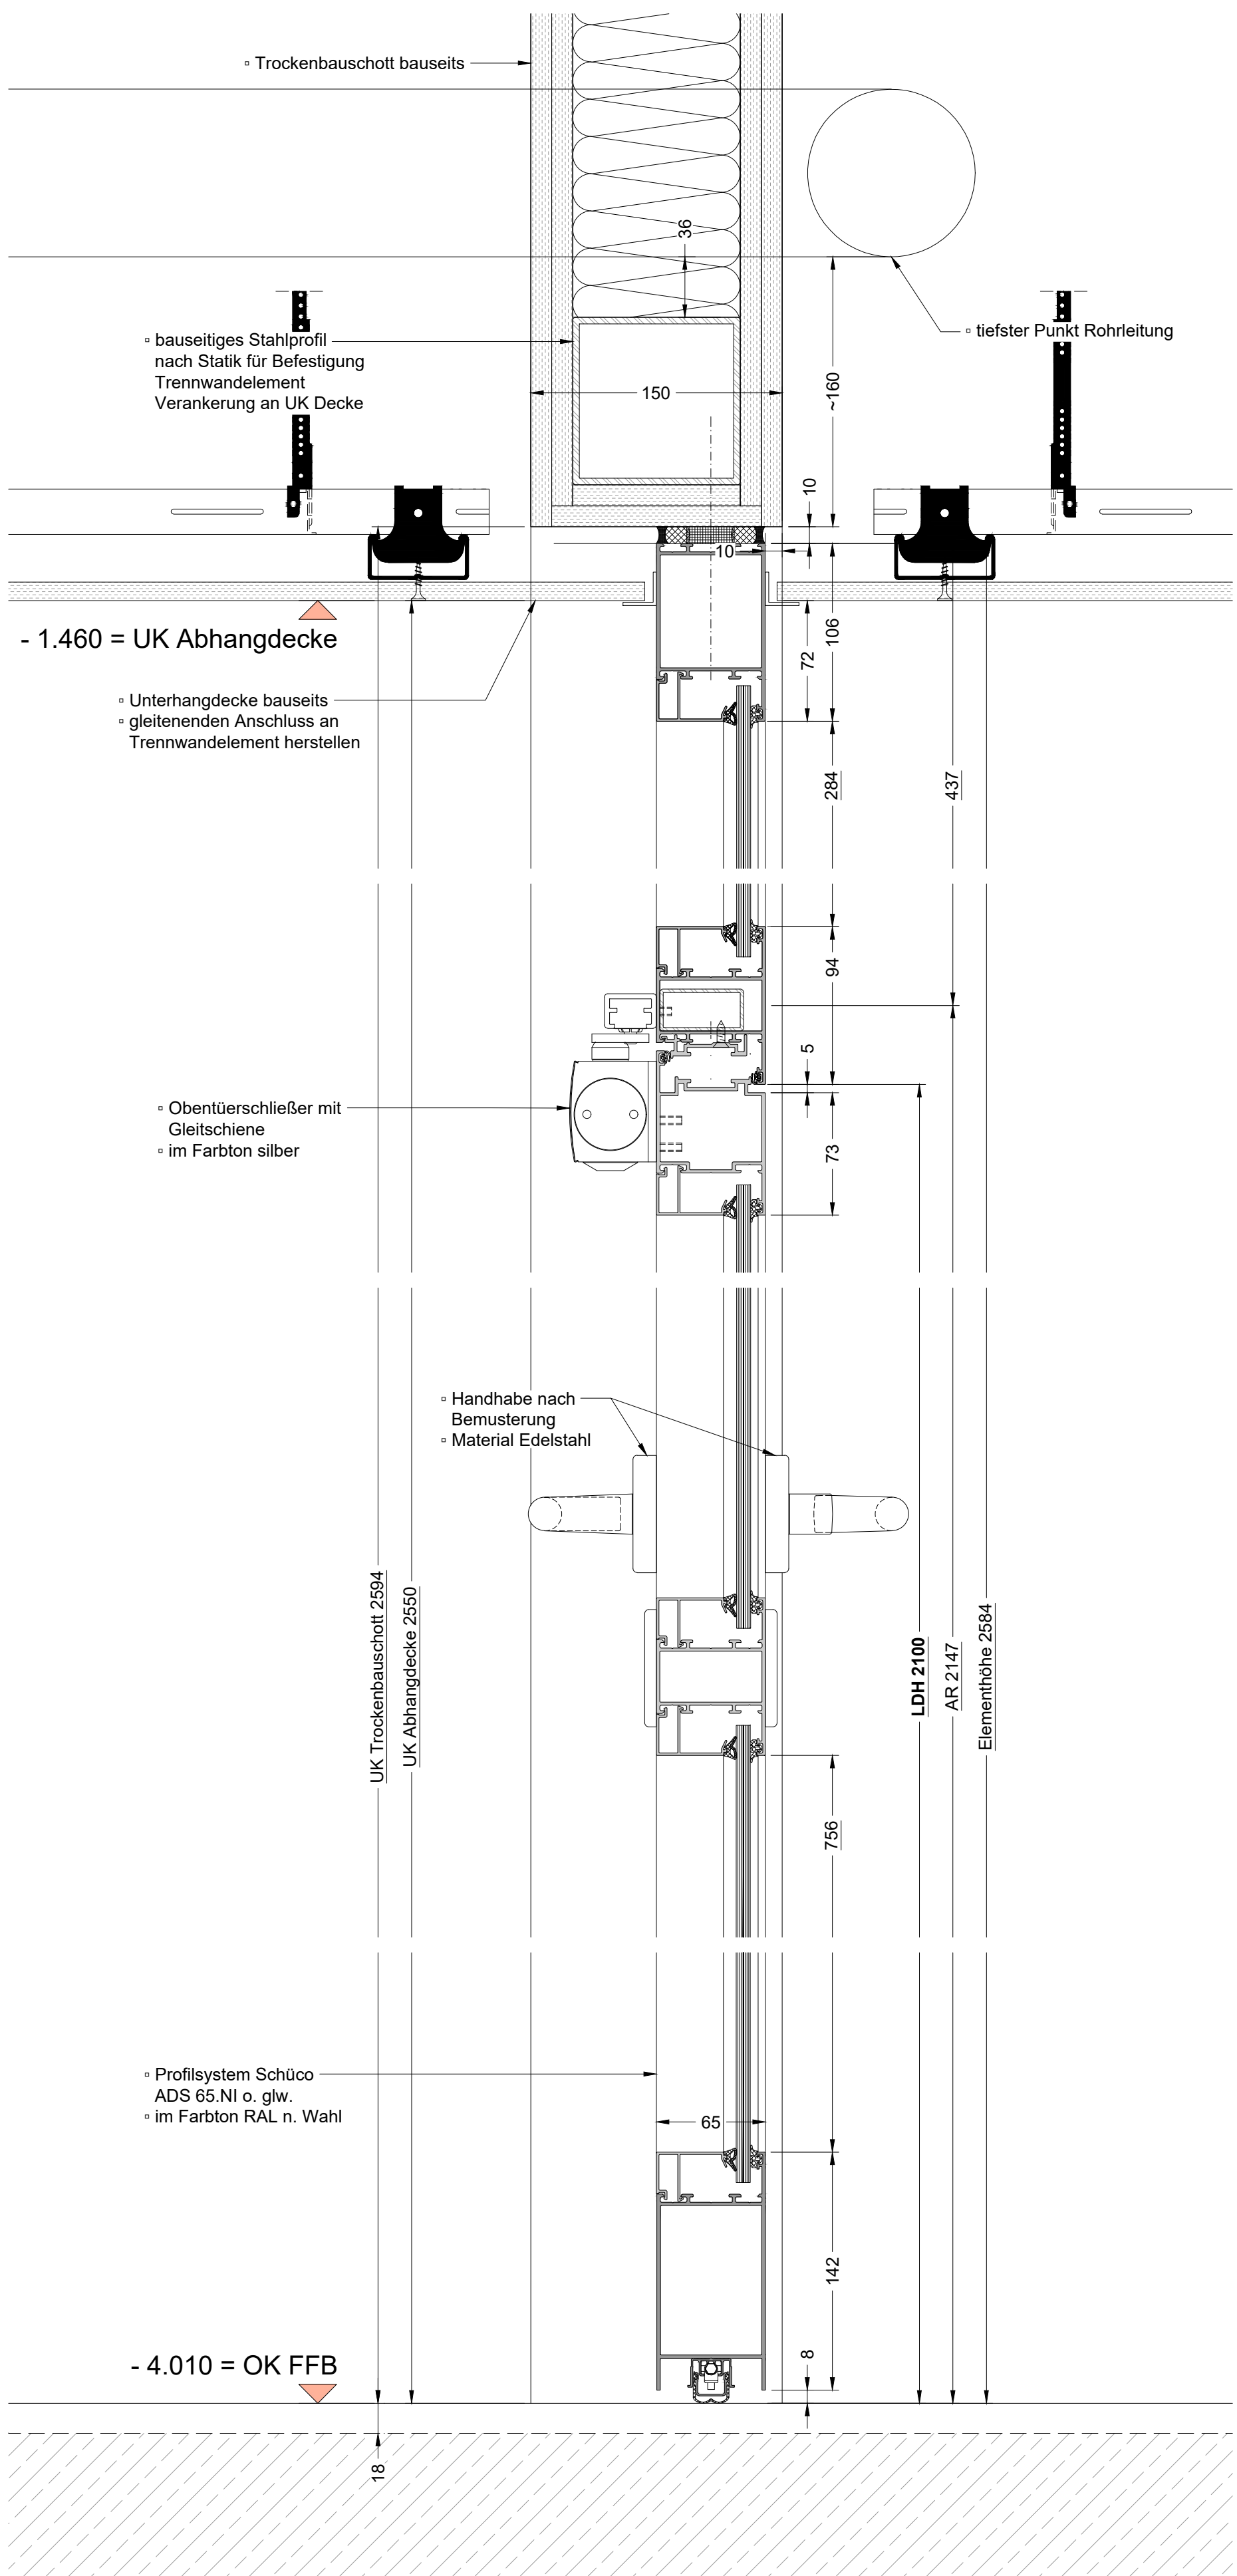

044.4
V-Schnitt Trennwandelement 12.070-2
M 1:3 (A0)

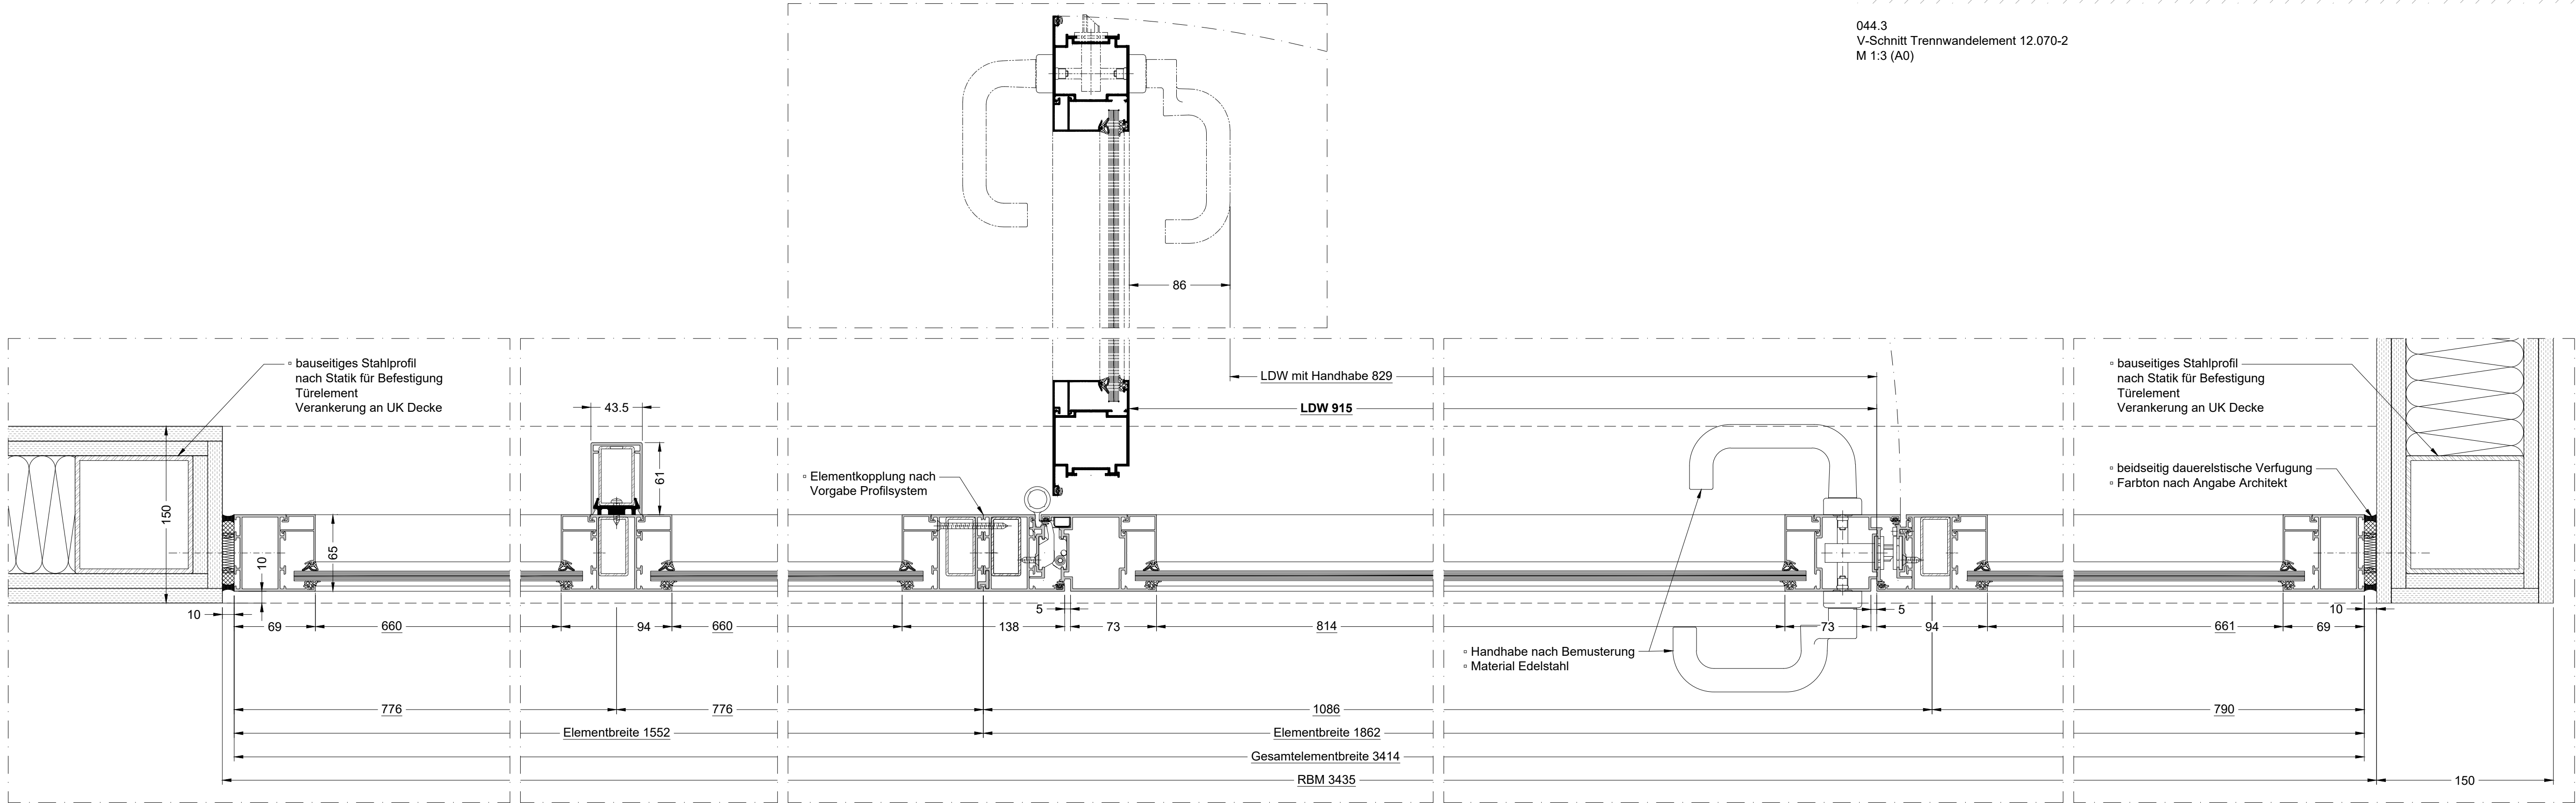

044.2
H-Schnitt Trennwandelement 12.070-2
M 1:3 (A0)

Türelement
- Einbaort: Raum 12.010 - Flur

Profilsystem
Türelement: Schüco AWS 65.NI o. glw. mit 65 mm Grundbautiefe

Oberflächen
Profil innen: Farbton RAL nach Wahl
Profil außen: Farbton RAL nach Wahl
Blechanteile: Farbton RAL nach Wahl

Beschläge Tür:
- 3-tlg. Rollenbänder Edelstahl
- Riegel-fallen-Schloss
vorgefertigt für bauseitigen Simons-Voss Knauflzylinder
- Innenseite Drücker - Edelstahl n. Bemusterung
- Außenseite Drücker gekörpft - Edelstahl n. Bemusterung
- Obentürschließer mit Gleitschiene und Rastfeststellung Geze TS 5000 o. glw. im Farbton silber
- PZ-Rosetten - Edelstahl n. Bemusterung
- Türpuffer n. Bemusterung für Öffnungsbegrenzung

Verglasung / Ausfachungen

Türelement:

GT 704
Monoverglasung VSG
VSG 10 mm aus 2 x Float 5 mm mit 0.38 mm PVB-Folie
für Türen und bodengebundene Verglasungen bei
Zugangsmöglichkeit des öffentlichen Personenverkehrs

PF 107
Verbundpaneel
Außenschale: mind. 2 mm* Aluminiumblech
beschichtet im Farbton RAL n. Wahl
Dämmkern: 12.5 mm Gipskartonplatte oder 12.5 mm Holzspanplatte
Innenschale: mind. 2 mm* Aluminiumblech
beschichtet im Farbton RAL n. Wahl
Gesamtdicke mind. >= 16.5 mm
* Materialstärke nach statischer / Technischer Erfordernis

Hinweis:
Alle Maße sind am Bau zu prüfen!

