



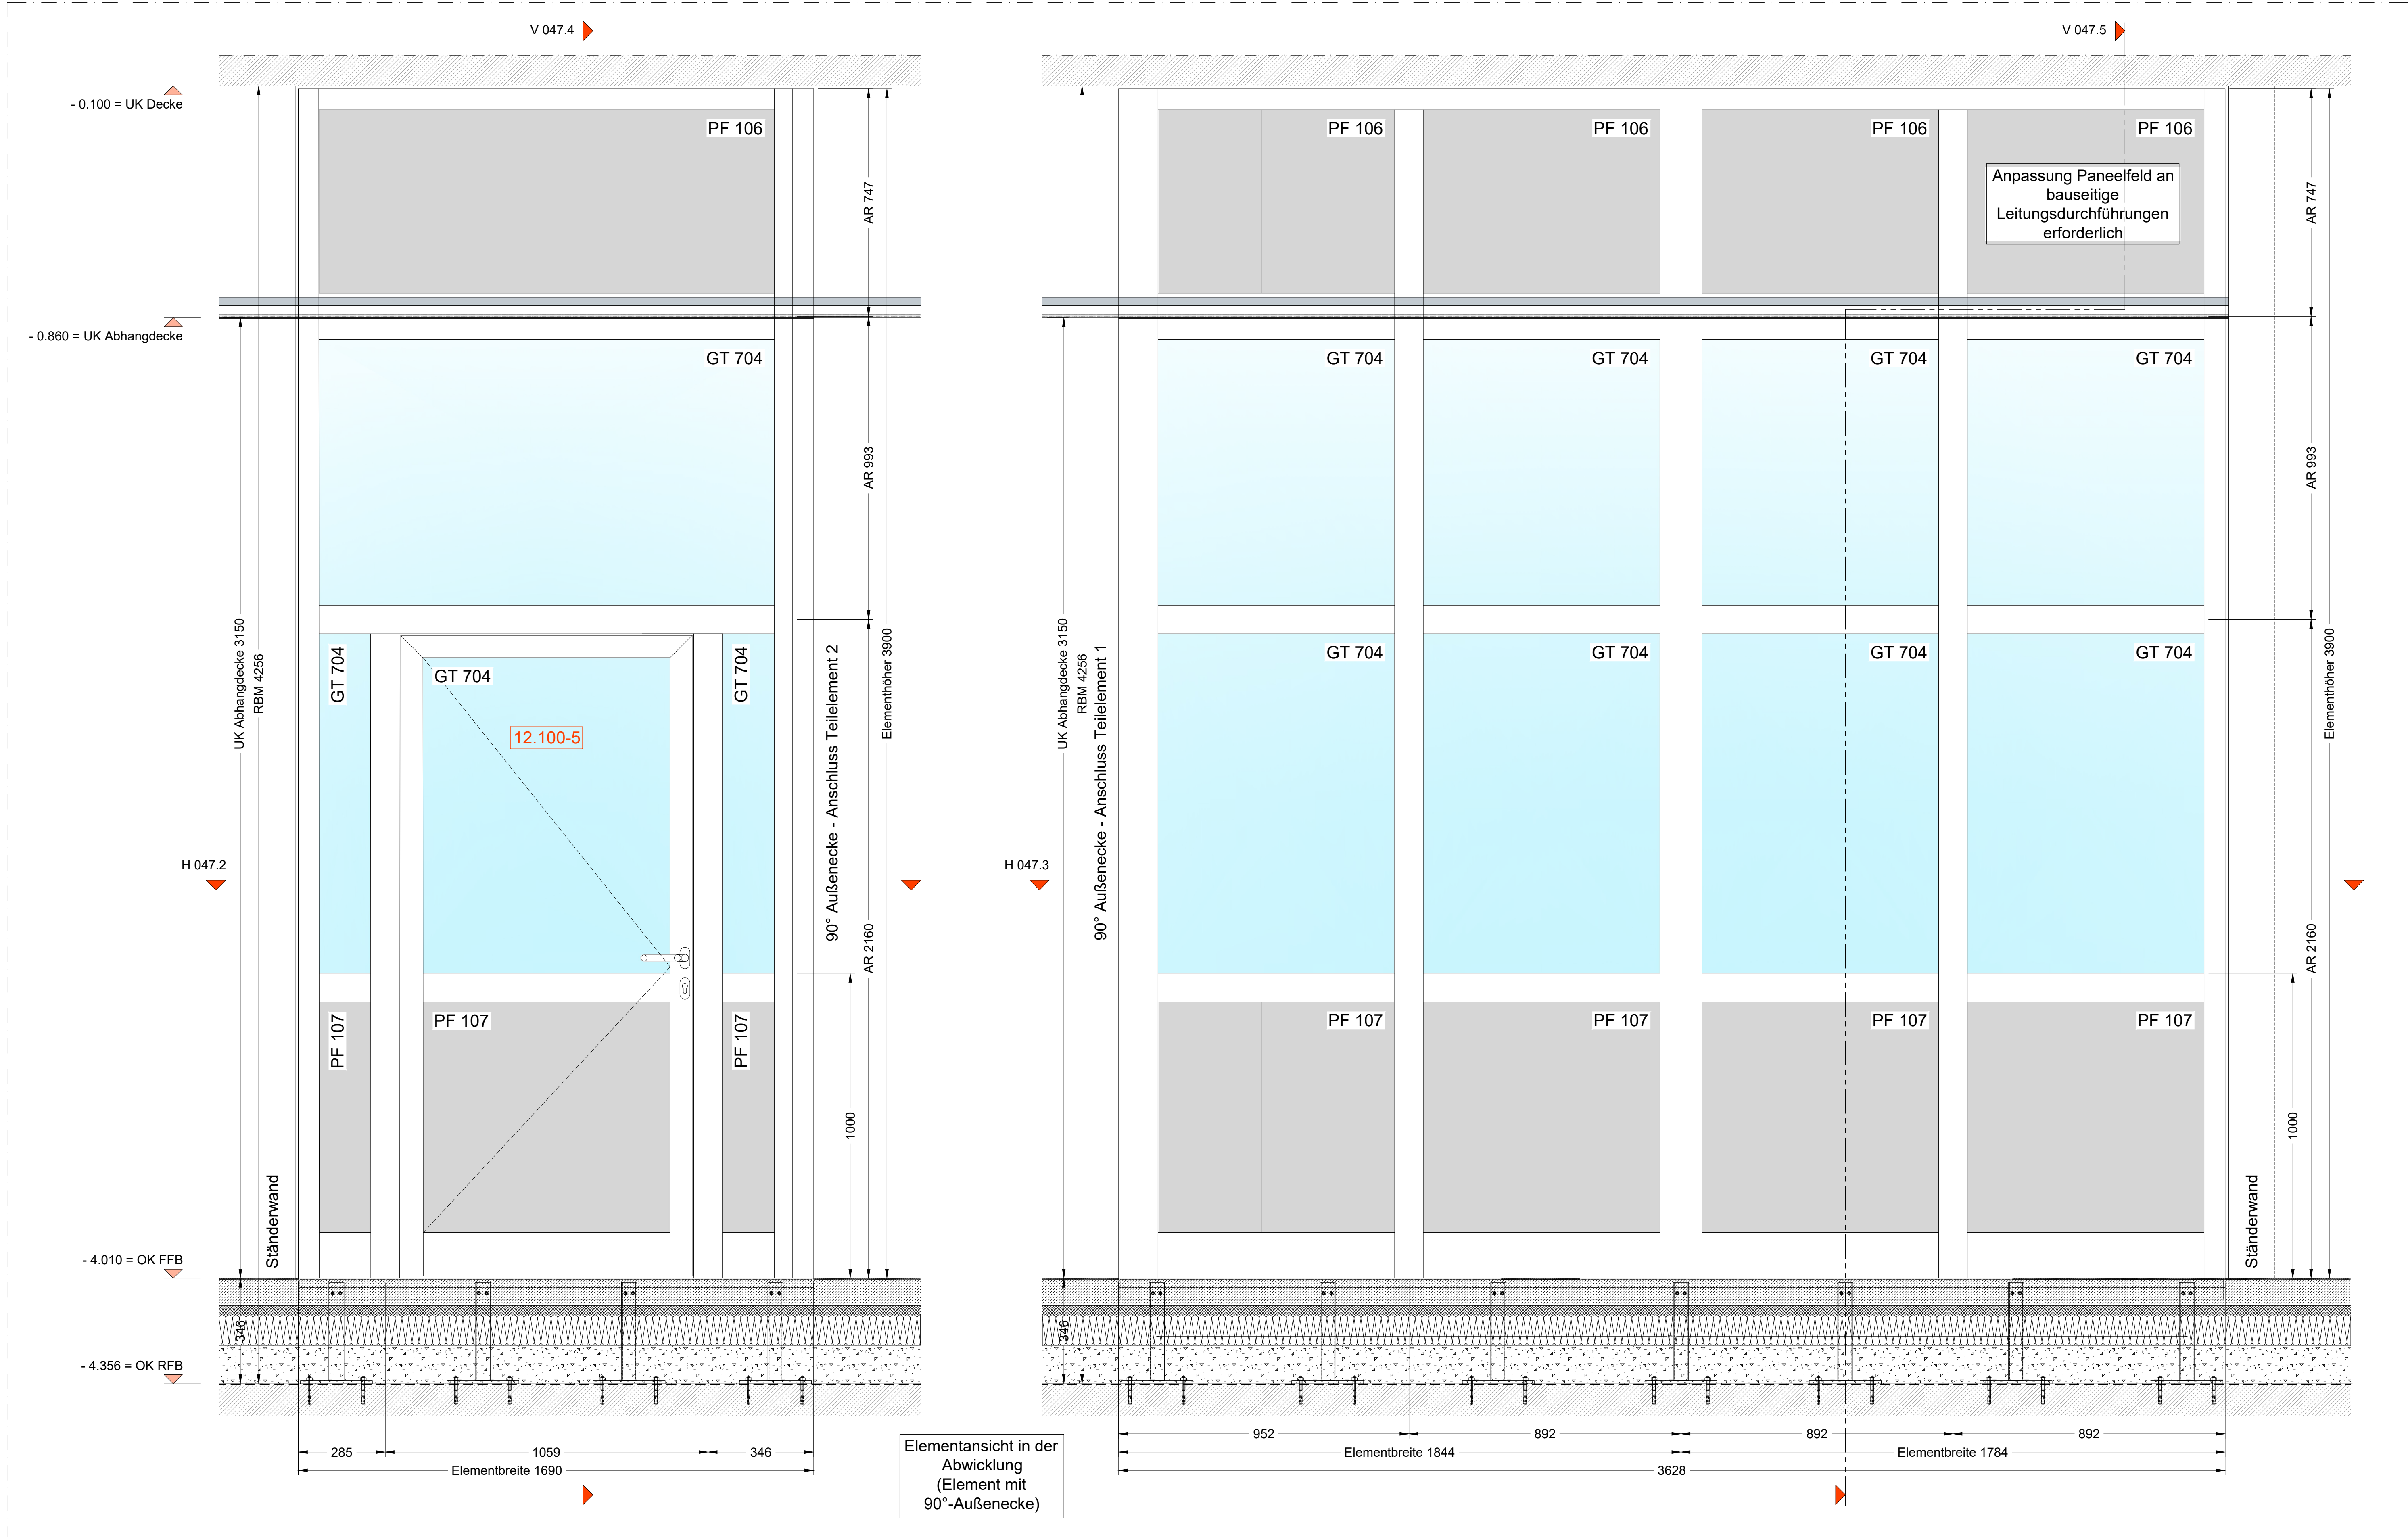

047.1
Ansicht Trennwandelement 12.106-1
M 1:10 (A0)

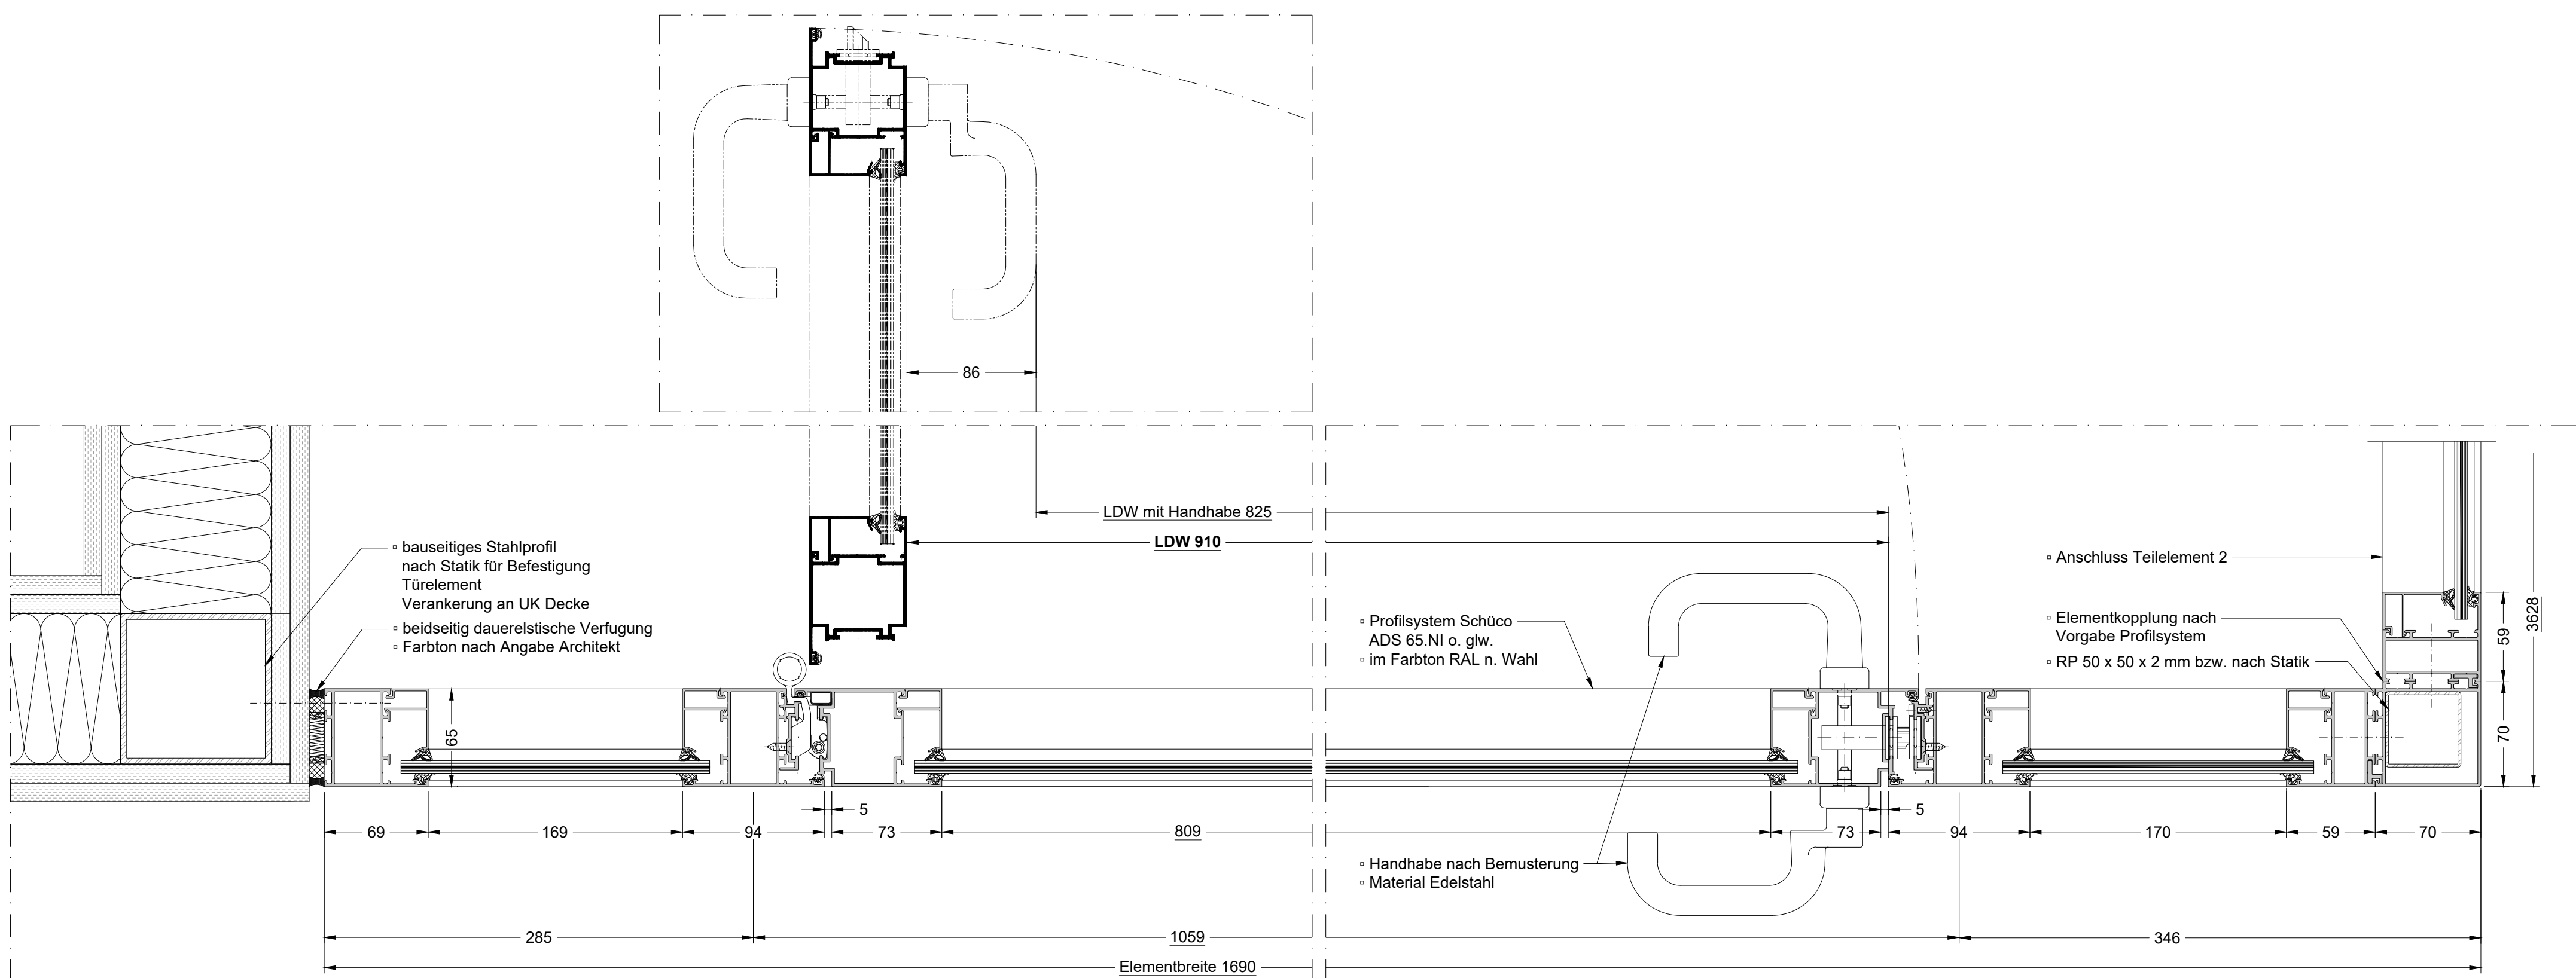

047.2
H-Schnitt Trennwandelement 12.106-1
M 1:3 (A0)

Trennwandelement
- Einbauort: Raum 12.106 - Anmeldung

Profilsystem

Trennwandelement: Schüco AWS 65.NI o. glw.
mit 65 mm Grundbautiefe

Oberflächen

Profile innen: Farbton RAL nach Wahl
Profile außen: Farbton RAL nach Wahl
Blechanteile: Farbton RAL nach Wahl

Beschläge Tür:

- 3-tlg. Rollenbänder Edelstahl
- Riegel-Fallen-Schloss
vorgefertigt für bauseitigen Simons-Voss Knaußzylinder
- Innenseite Drücker - Edelstahl n. Bemusterung
- Außenseite Drücker geklopft - Edelstahl n. Bemusterung
- Obertürschließer mit Gleitschiene und Rastfeststellung
Geze TS 5000 o. glw. im Farbton silber
- PZ-Rosetten - Edelstahl n. Bemusterung
- Türpuffer n. Bemusterung

Verglasung / Ausfachungen

Trennwandelement:

GT 704


Monoverglasung VSG
VSG 10 mm aus 2 x Float 5 mm mit 0.38 mm PVB-Folie
für Türen und bodengebundene Verglasungen bei
Zugangsmöglichkeit des öffentlichen Personenverkehrs

PF 106

Verbundpaneel
Außenschale: mind. 2 mm* Aluminiumblech
unbeschichtet
Dämmkern: 12.5 mm Gipskartonplatte oder 12.5 mm Holzspanplatte
Innenschale: mind. 2 mm* Aluminiumblech
unbeschichtet
Gesamtdicke mind. >= 16.5 mm
* Materialstärke nach statischer / Technischer Erfordernis

PF 107

Verbundpaneel
Außenschale: mind. 2 mm* Aluminiumblech
beschichtet im Farbton RAL n. Wahl
Dämmkern: 12.5 mm Gipskartonplatte oder 12.5 mm Holzspanplatte
Innenschale: mind. 2 mm* Aluminiumblech
beschichtet im Farbton RAL n. Wahl
Gesamtdicke mind. >= 16.5 mm
* Materialstärke nach statischer / Technischer Erfordernis

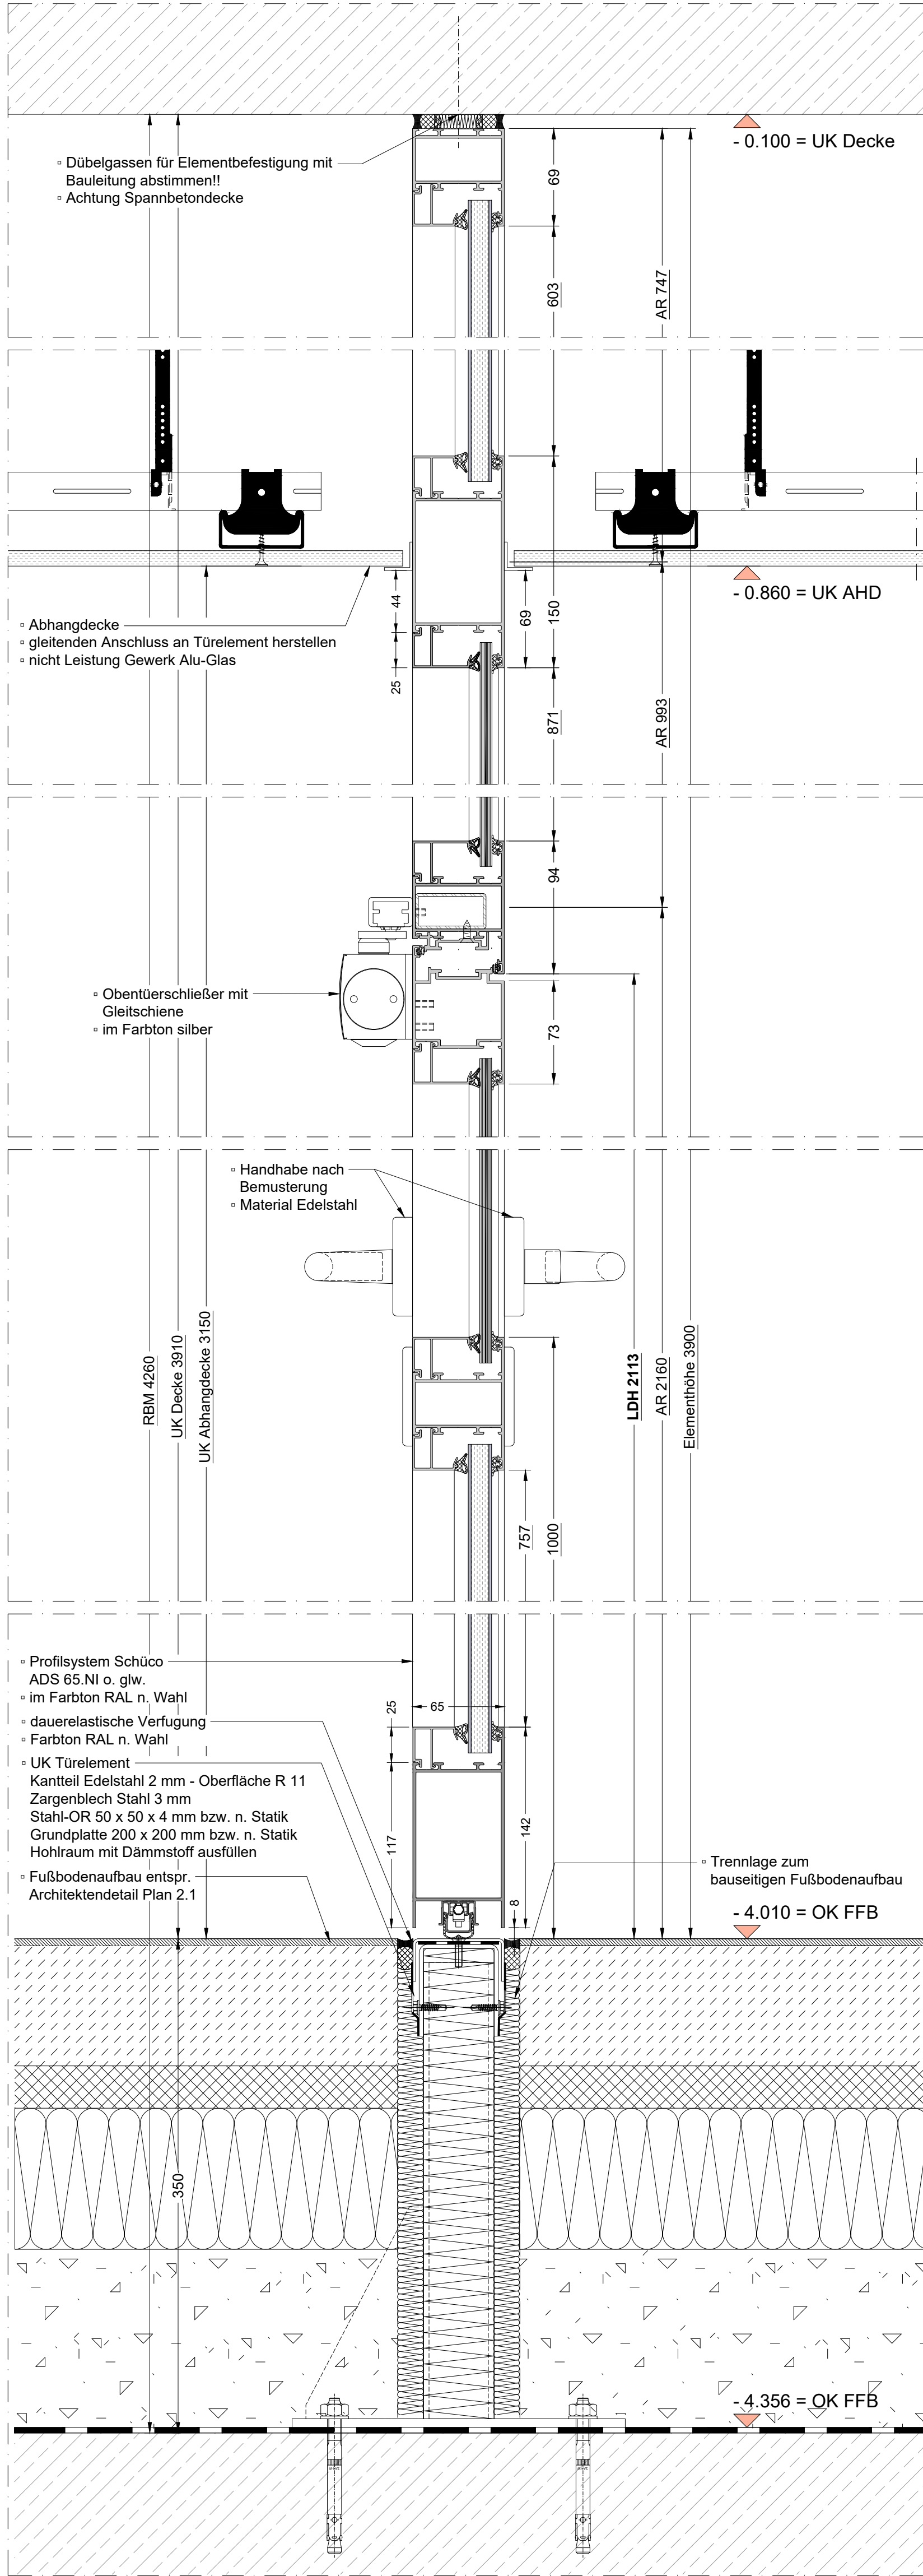

047.4
V-Schnitt Trennwandelement 12.106-1
M 1:3 (A0)

Hinweis:
Alle Maße sind am Bau zu prüfen!

Hinweis:
Dübelgassen für Elementbefestigung mit
Bauleitung abstimmen, da die Befestigung
in die Spannbetondecke erfolgt.

