



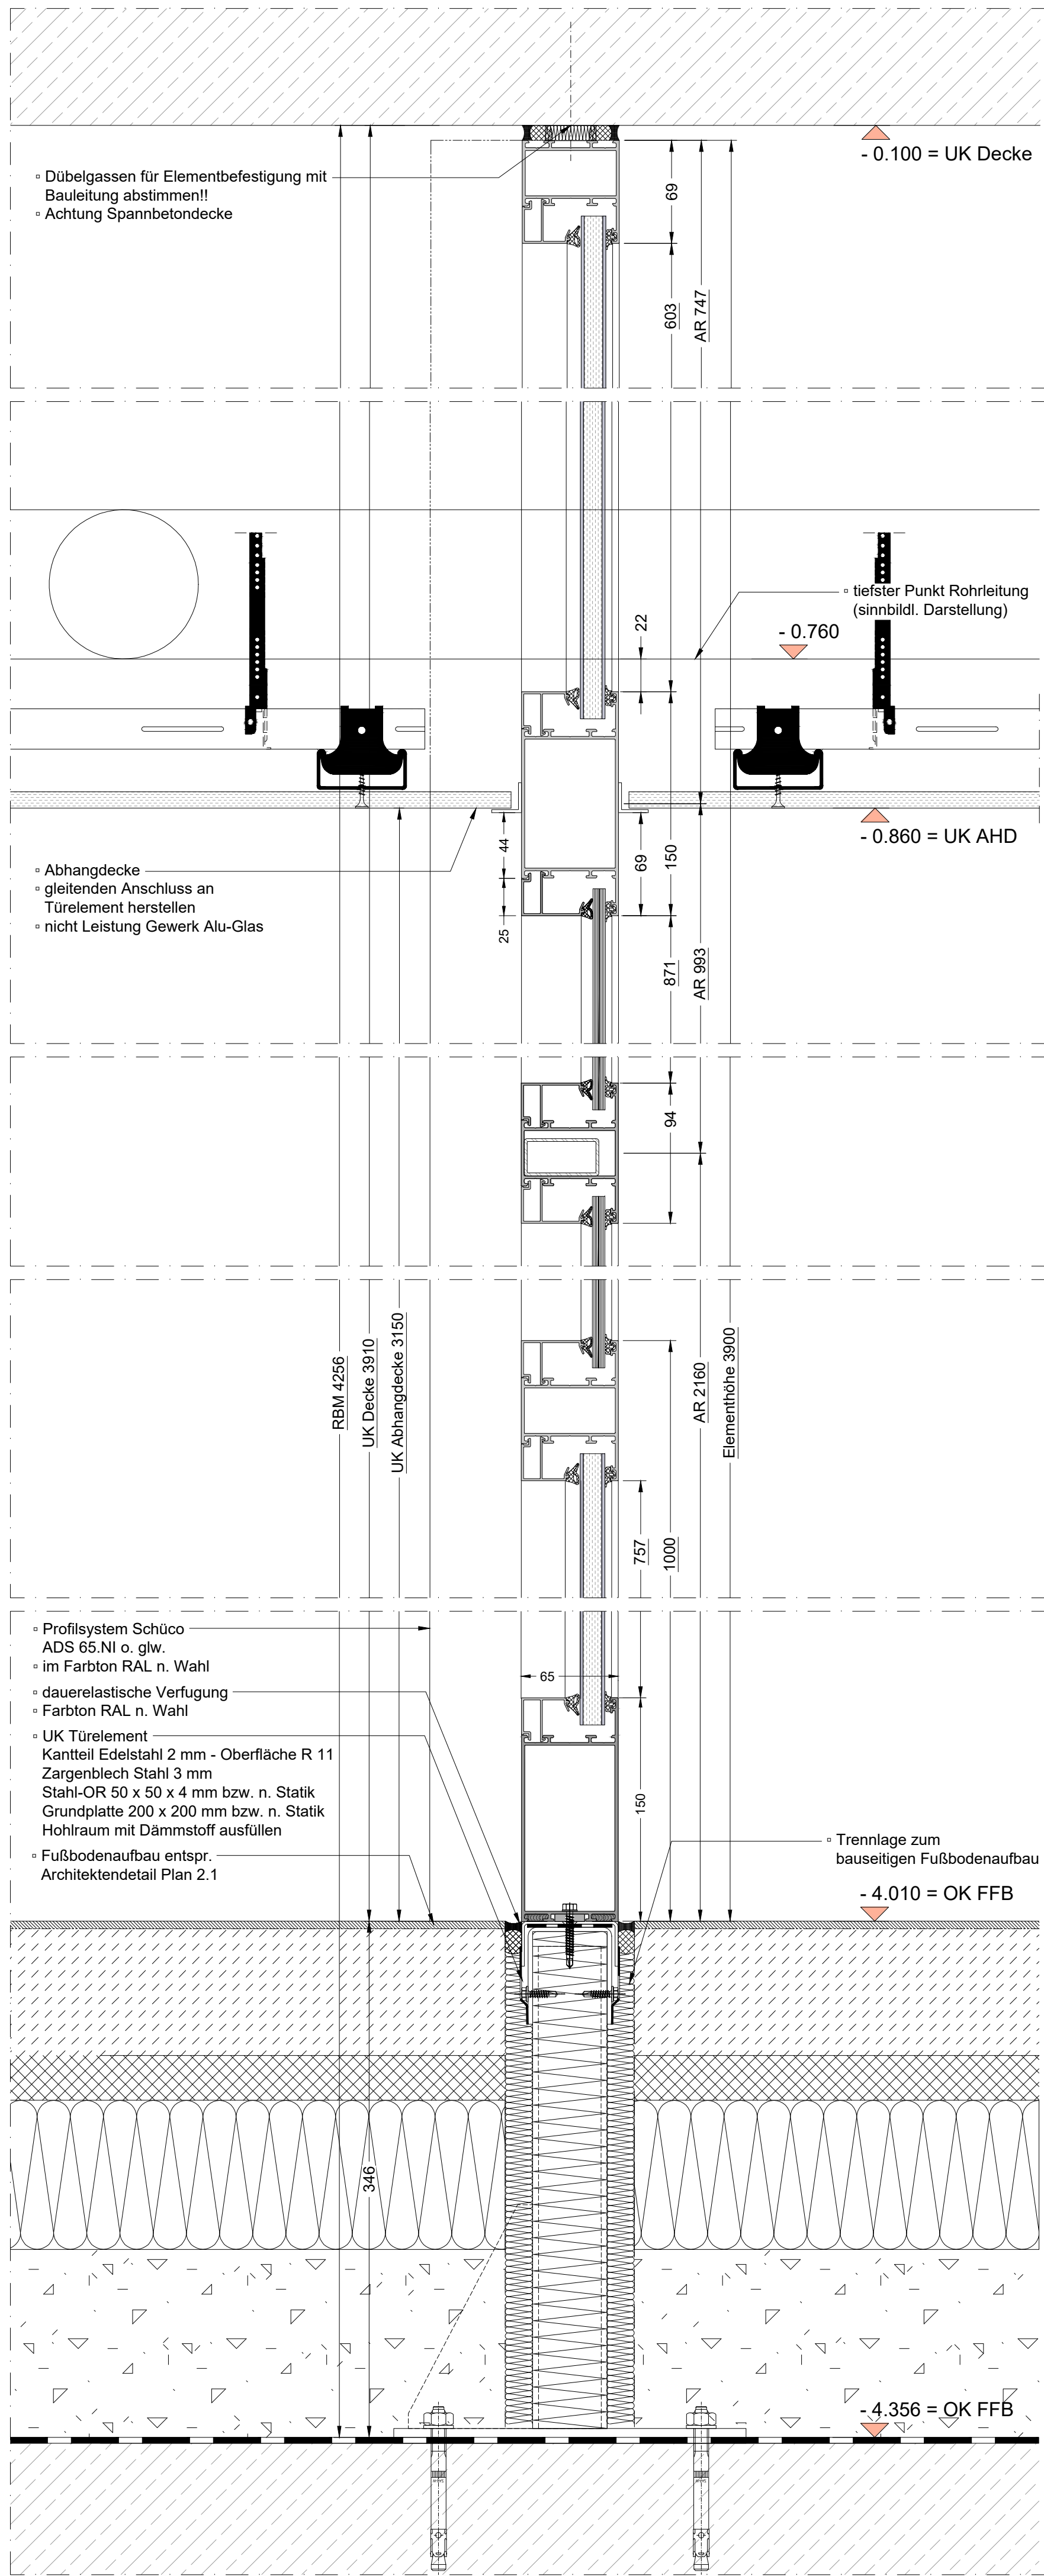

047.5
V-Schnitt Trennwandelement 12.106-1
M 1:3 (A0)

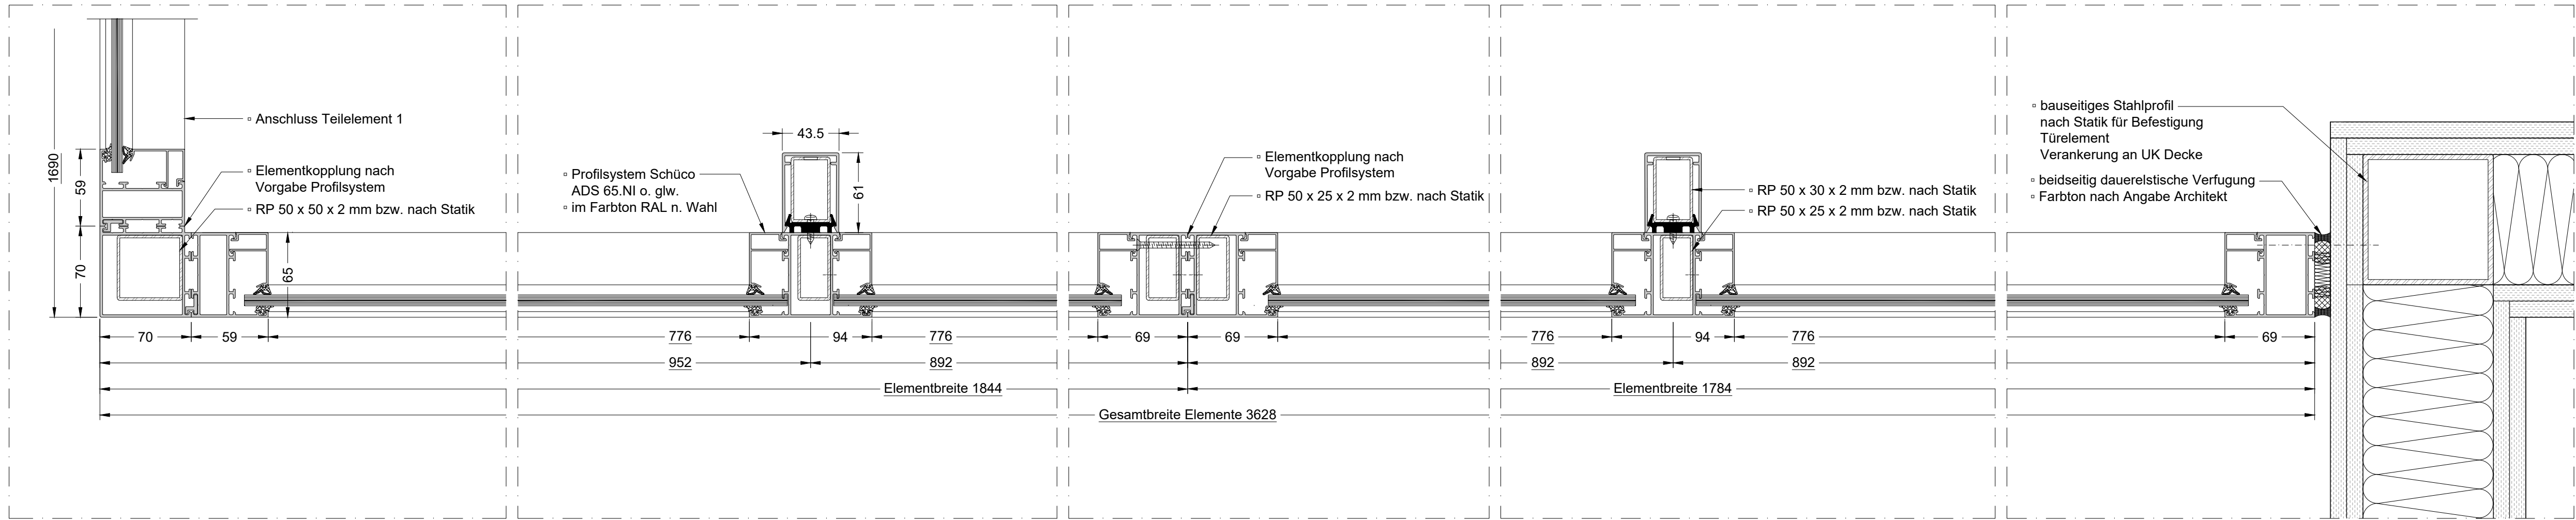

047.3
H-Schnitt Trennwandelement 12.106-1
M 1:3 (A0)

Trennwandelement

- Einbautort: Raum 12.106 - Anmeldung

Profilsystem

Trennwandelement: Schüco AWS 65.NI o. glw.
mit 65 mm Grundbautiefe

Oberflächen

Profil innen: Farbton RAL nach Wahl
Profil außen: Farbton RAL nach Wahl
Blechanteile: Farbton RAL nach Wahl

Verglasung / Ausfachungen

Trennwandelement:

GT 704

Monoverglasung VSG
VSG 10 mm aus 2 x Float 5 mm mit 0.38 mm PVB-Folie
für Türen und bodengebundene Verglasungen bei
Zugangsmöglichkeit des öffentlichen Personenverkehrs

PF 106

Verbundpaneel
Außenschale: mind. 2 mm* Aluminiumblech
unbeschichtet
Dämmkern: 12.5 mm Gipskartonplatte oder 12.5 mm Holzspanplatte
Innenschale: mind. 2 mm* Aluminiumblech
unbeschichtet
Gesamtdicke mind. >= 16.5 mm
* Materialstärke nach statischer / Technischer Erfordernis

PF 107

Verbundpaneel
Außenschale: mind. 2 mm* Aluminiumblech
beschichtet im Farbton RAL n. Wahl
Dämmkern: 12.5 mm Gipskartonplatte oder 12.5 mm Holzspanplatte
Innenschale: mind. 2 mm* Aluminiumblech
beschichtet im Farbton RAL n. Wahl
Gesamtdicke mind. >= 16.5 mm
* Materialstärke nach statischer / Technischer Erfordernis

Hinweis:

Alle Maße sind am Bau zu prüfen!

Hinweis:

Dübelgassen für Elementbefestigung mit
Bauleitung abstimmen, da Befestigung in
Spannbetondecke erfolgt.

