


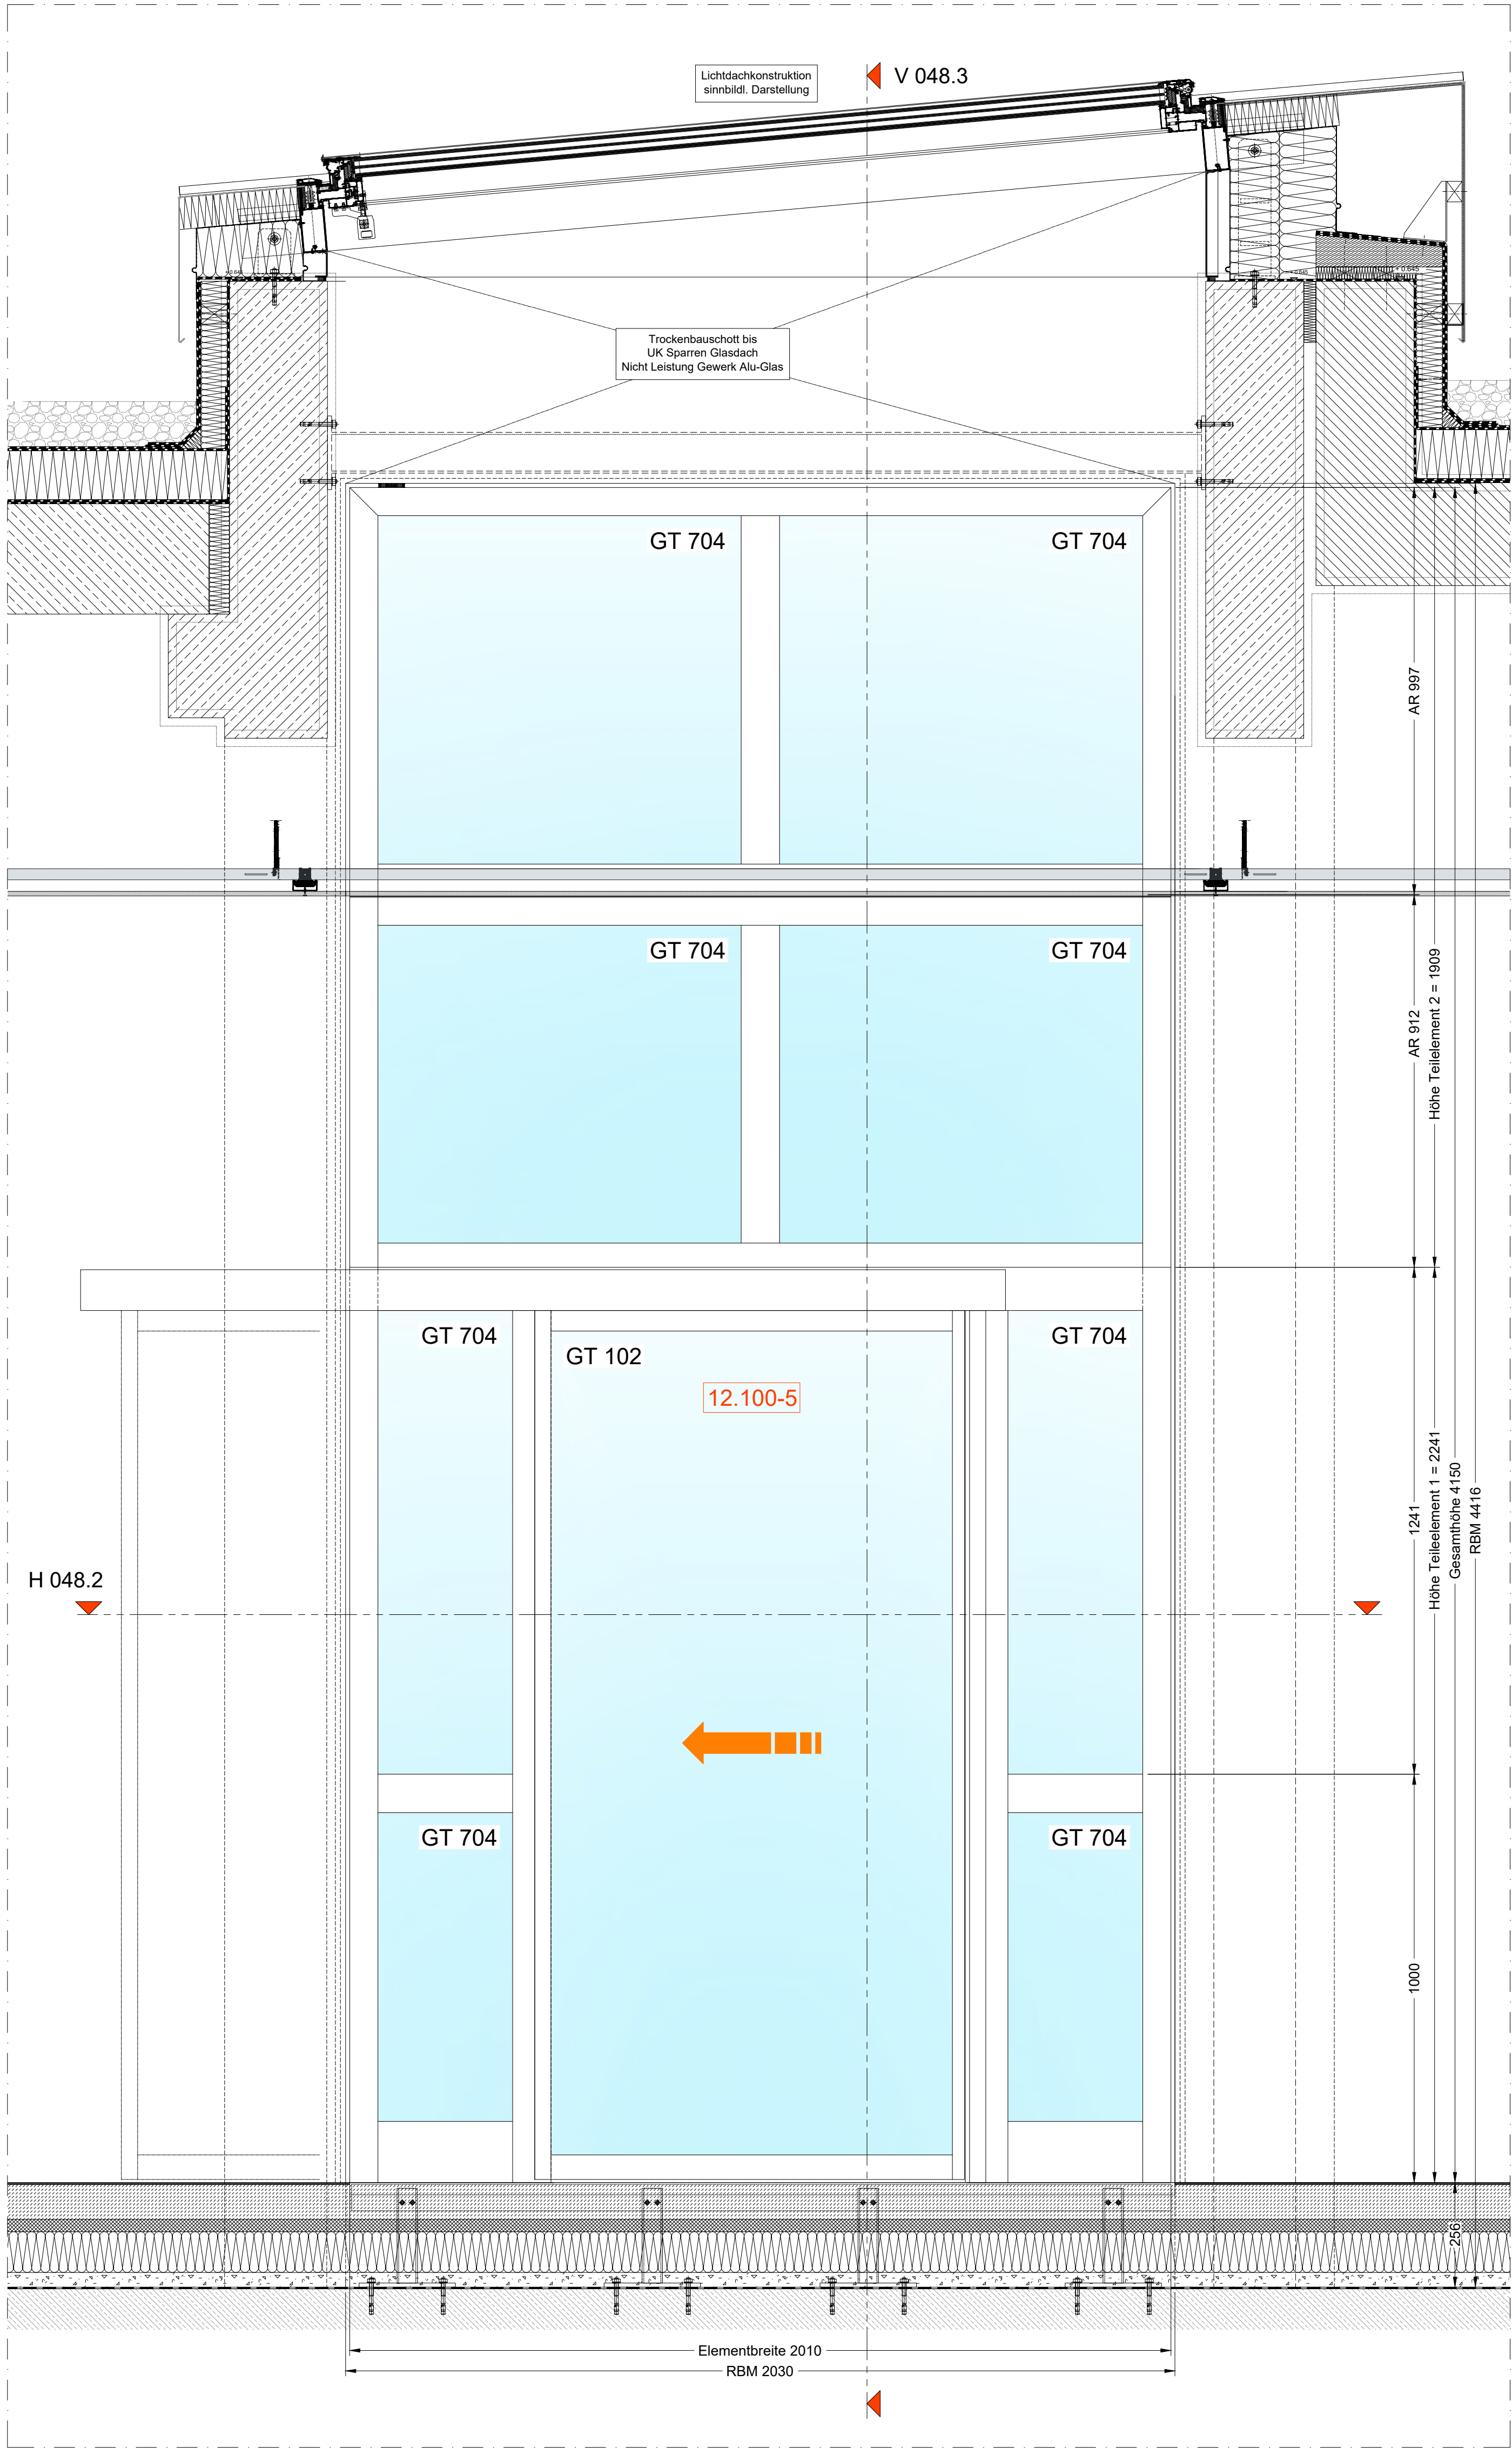

048.1
Ansicht Innenelement 12.100-5 mit Schiebetüranlage
M 1:10 (A0)

Innenelement
- Einbaort: Raum 12.100-5 - Flur / Foyer

Profilsystem
Innenelement: Schüco AWS 65.NI o. glw.
mit 65 mm Grundbauliefe

Oberflächen
Profile innen: Farbton RAL nach Wahl
Profile außen: Farbton RAL nach Wahl
Blechkanteile: Farbton RAL nach Wahl

Linearschiebetür als Einselelement
- Geze ECdrive T2
- Profilsystem ISO-Profil feingerahmt
mit 22 mm ISO-Glas aus ESG
- Programmschalter Geze AS 500 o. glw. inkl. Schlüsseltaster
- 2 Stück Kombimelder Geze GC 363+ o. glw.
- Aktiv-Infrarot-Lichtvorhang Geze GC 339+ o. glw.
- Profile und Abdeckhabe im Farbton RAL n. Wahl

Verglasung / Ausfachungen


Türelement:
GT 102

Isolierverglasung als 2-fach-Verglasung
für Türen und bodengebundene Verglasungen bei
Zugangsmöglichkeit des öffentlichen Personenverkehrs


Außenscheibe ESG mind. 6 mm
Innenscheibe ESG mind. 6 mm

GT 704

Monoverglasung VSG
VSG 10 mm aus 2 x Float 5 mm mit 0.38 mm PVB-Folie
für Türen und bodengebundene Verglasungen bei
Zugangsmöglichkeit des öffentlichen Personenverkehrs

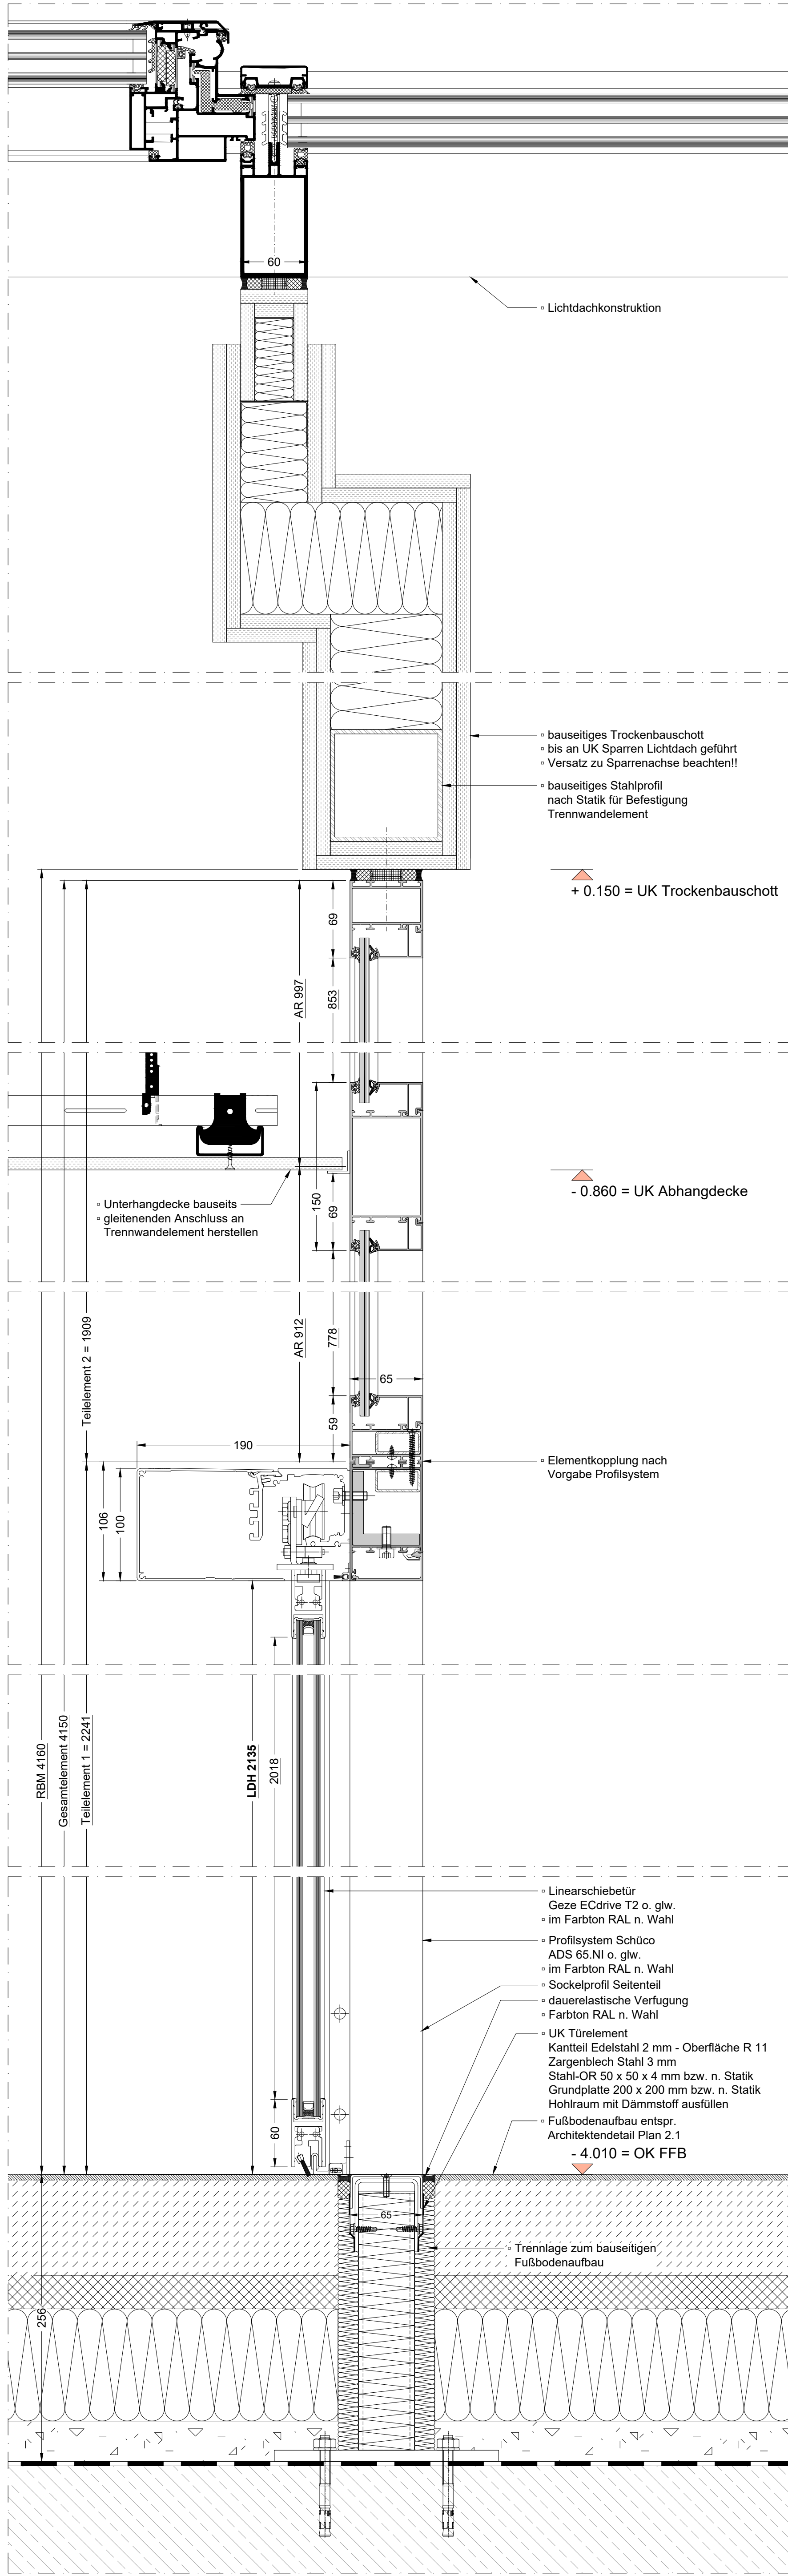

048.3
V-Schnitt Innenelement 12.100-5 mit
Schiebetüranlage
M 1:10 (A0)

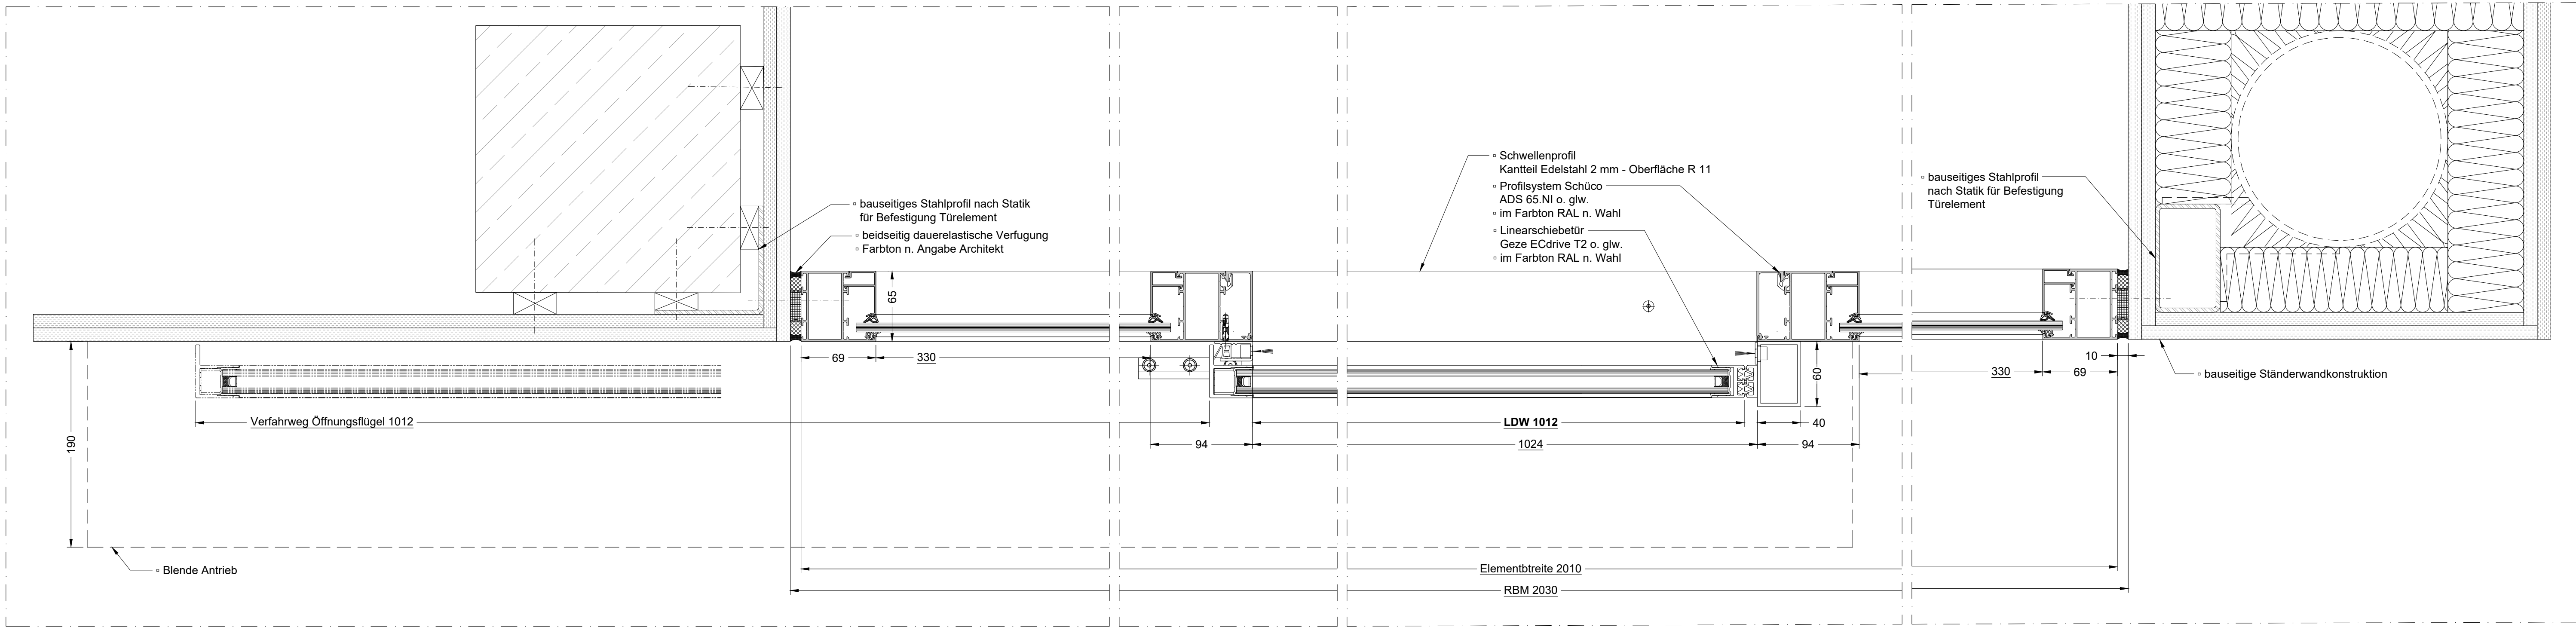

048.2
H-Schnitt Innenelement 12.100-5 mit
Schiebetüranlage
M 1:3 (A0)

Klinikum Altenburger Land GmbH Klinikum Altenburger Land GmbH Friedrichstraße 100 07344 Altenburger Land T 036447 500-0 F 036447 501177	
Projektname	048 - Innenelement Schiebetüranlage
Zeichnung	12.100-5; LV-Pos. 1.2.57 - Innenelemente
Maßstab	M 1:10 / 1:20
Blatt	1 von 1
Gezeichnet	30.03.2024
Geprüft	30.03.2024
Freigegeben	30.03.2024
Gezeichnet	30.03.2024
Geprüft	30.03.2024
Freigegeben	30.03.2024