




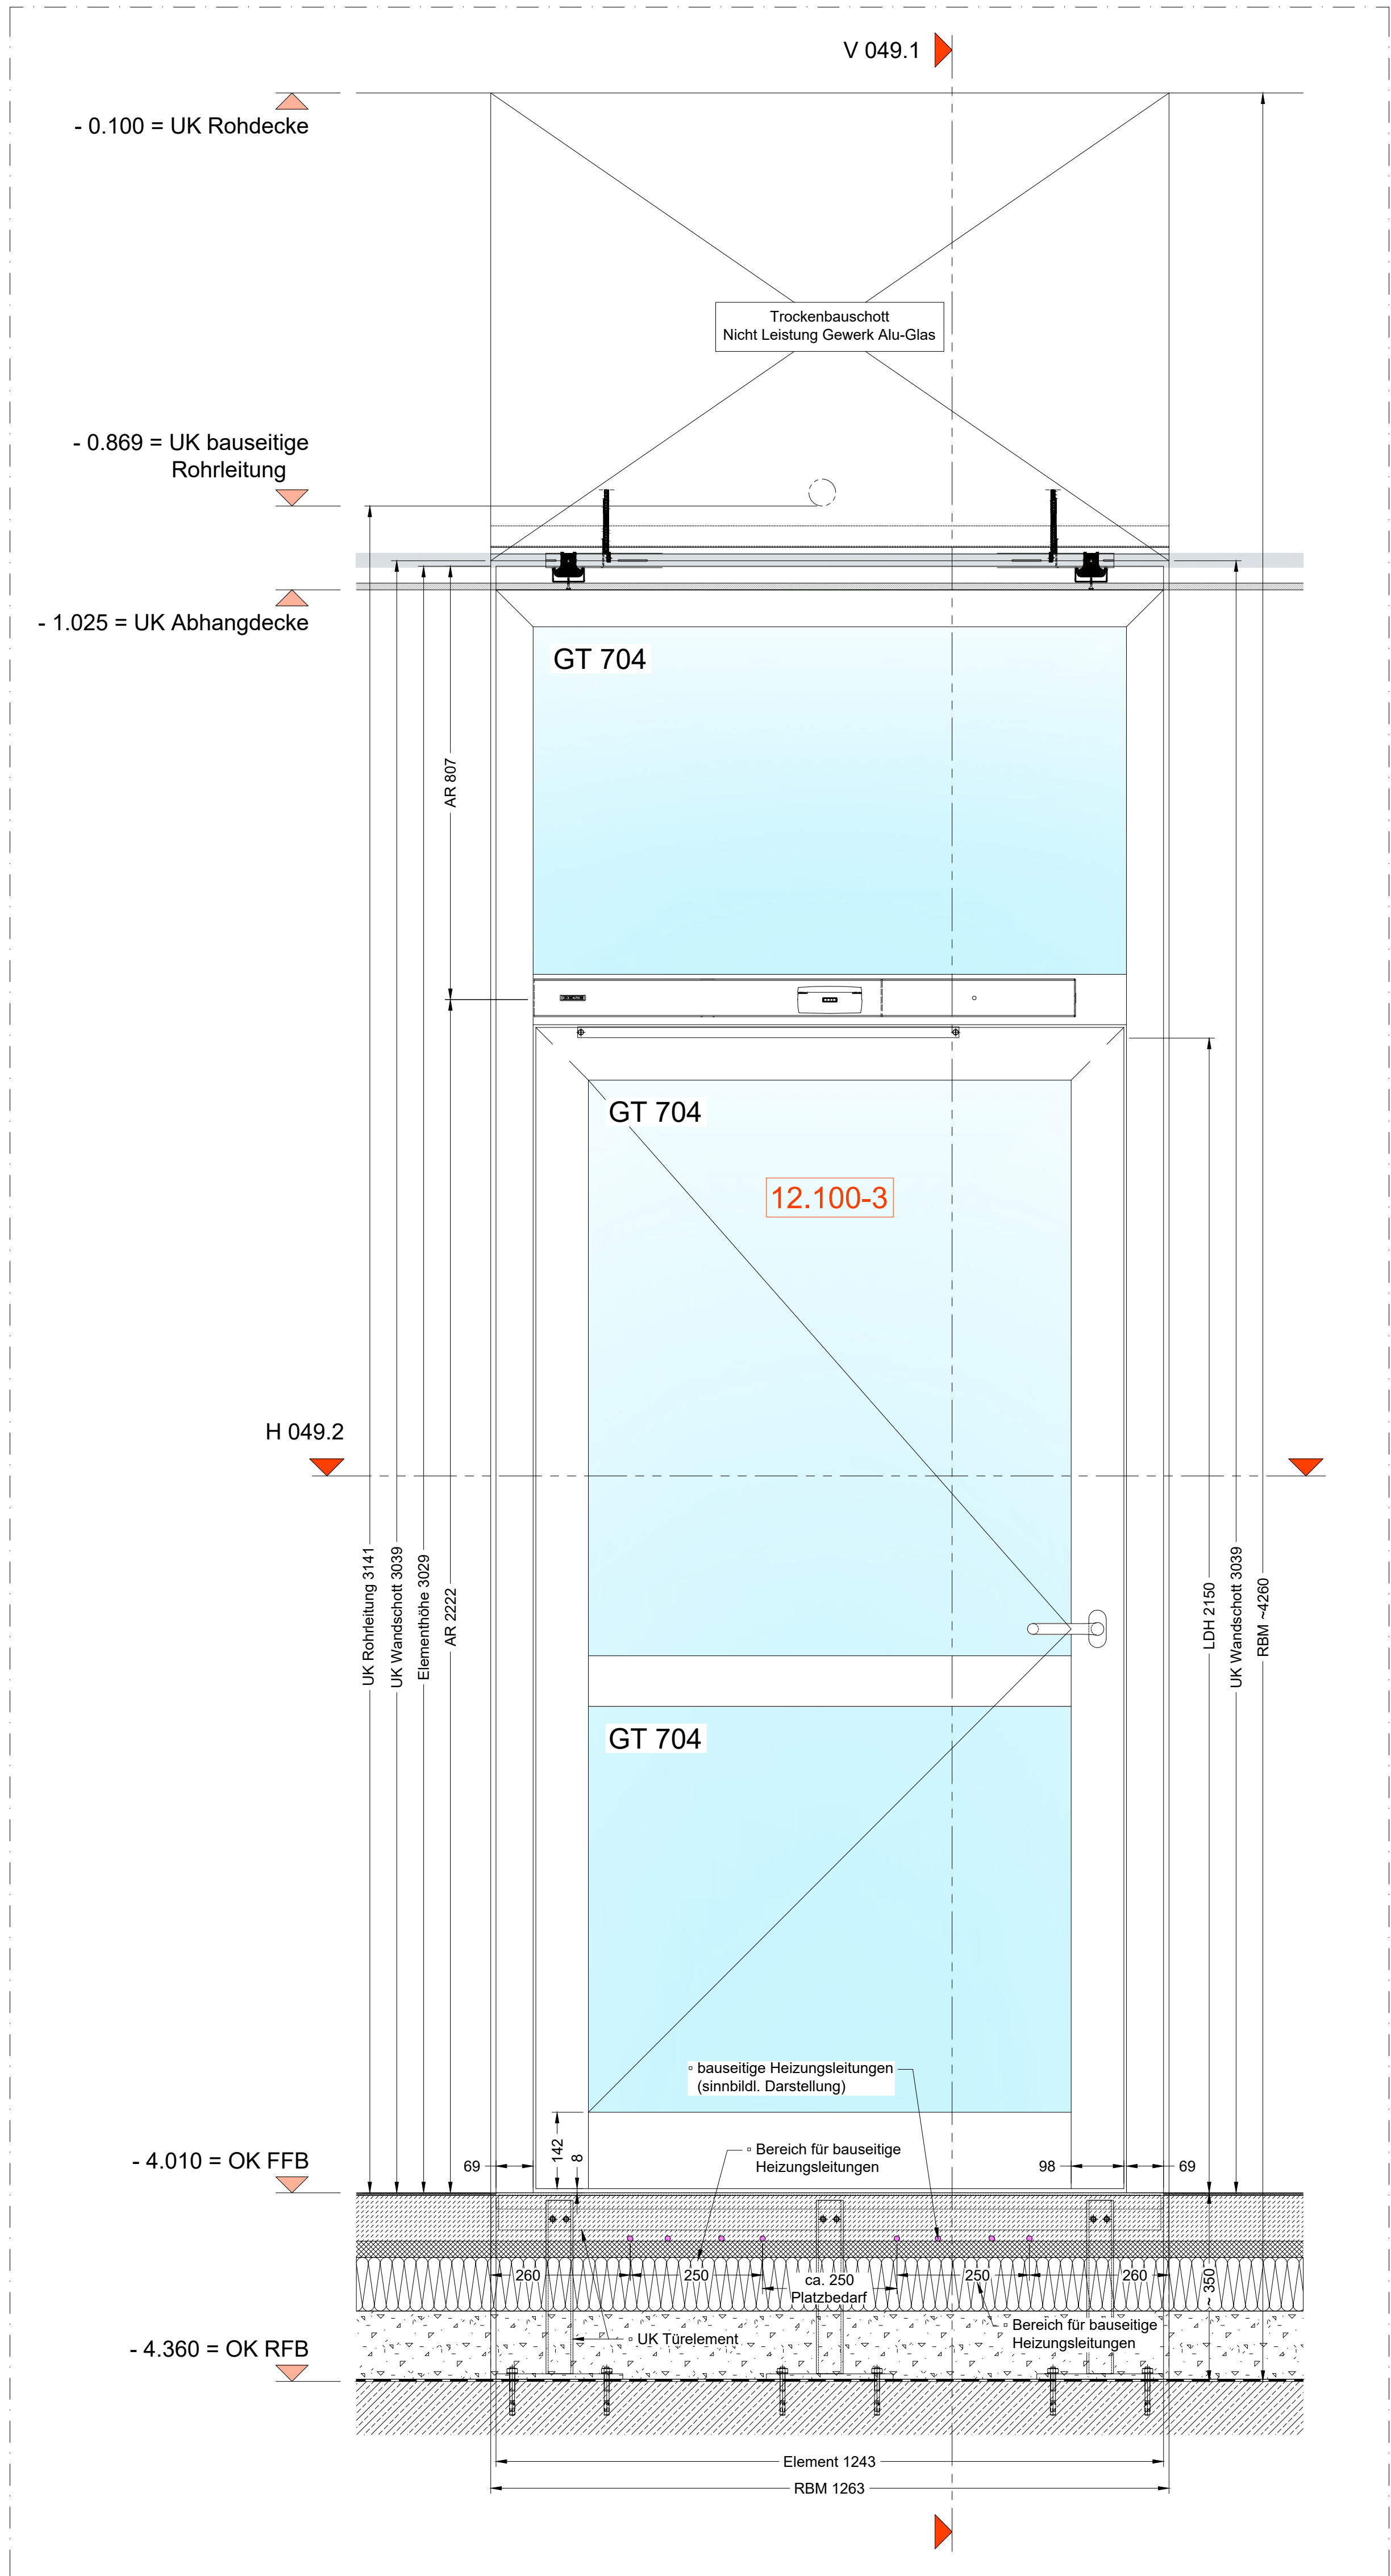

049.1
Ansicht Türelement 12.100-3
M 1:8 (A0)

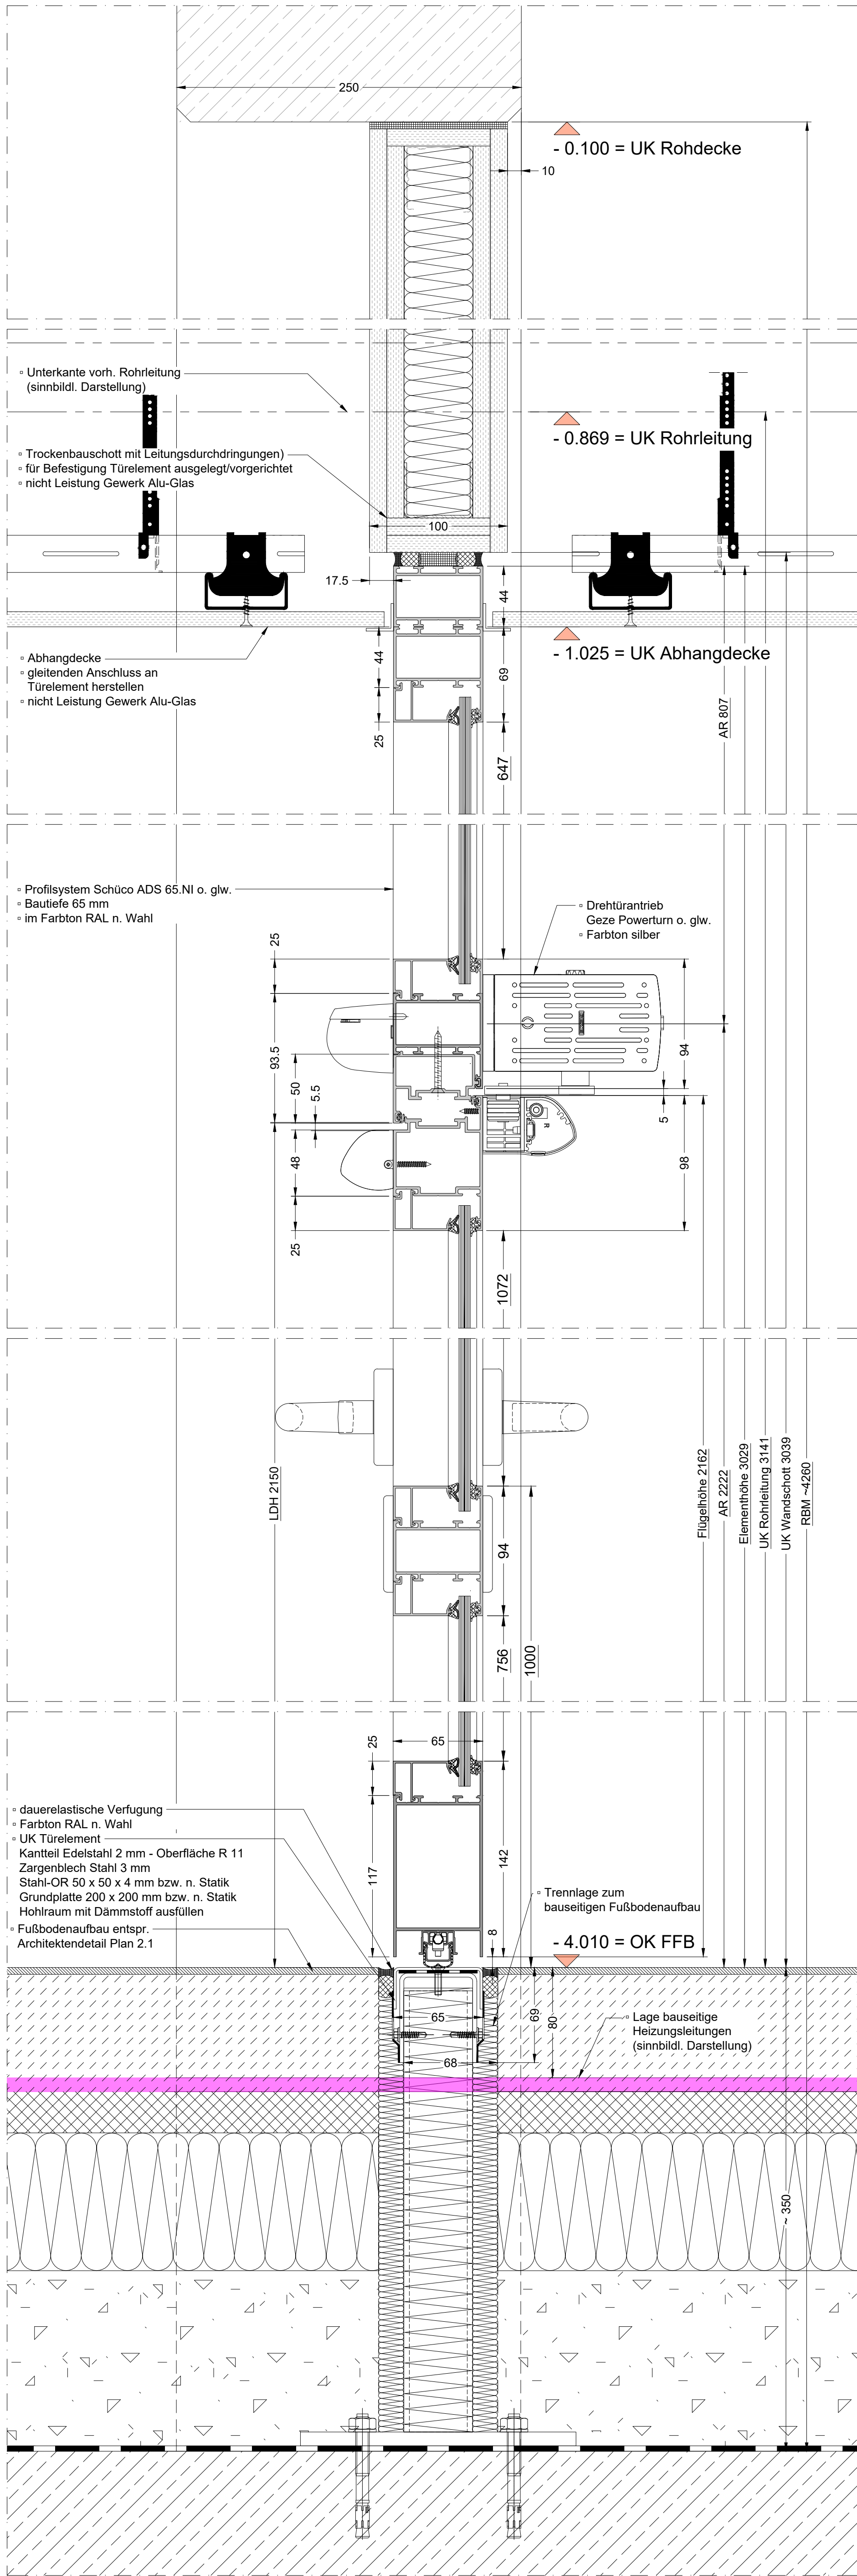

049.3
V-Schnitt Türelement 12.100-3
M 1:3 (A0)

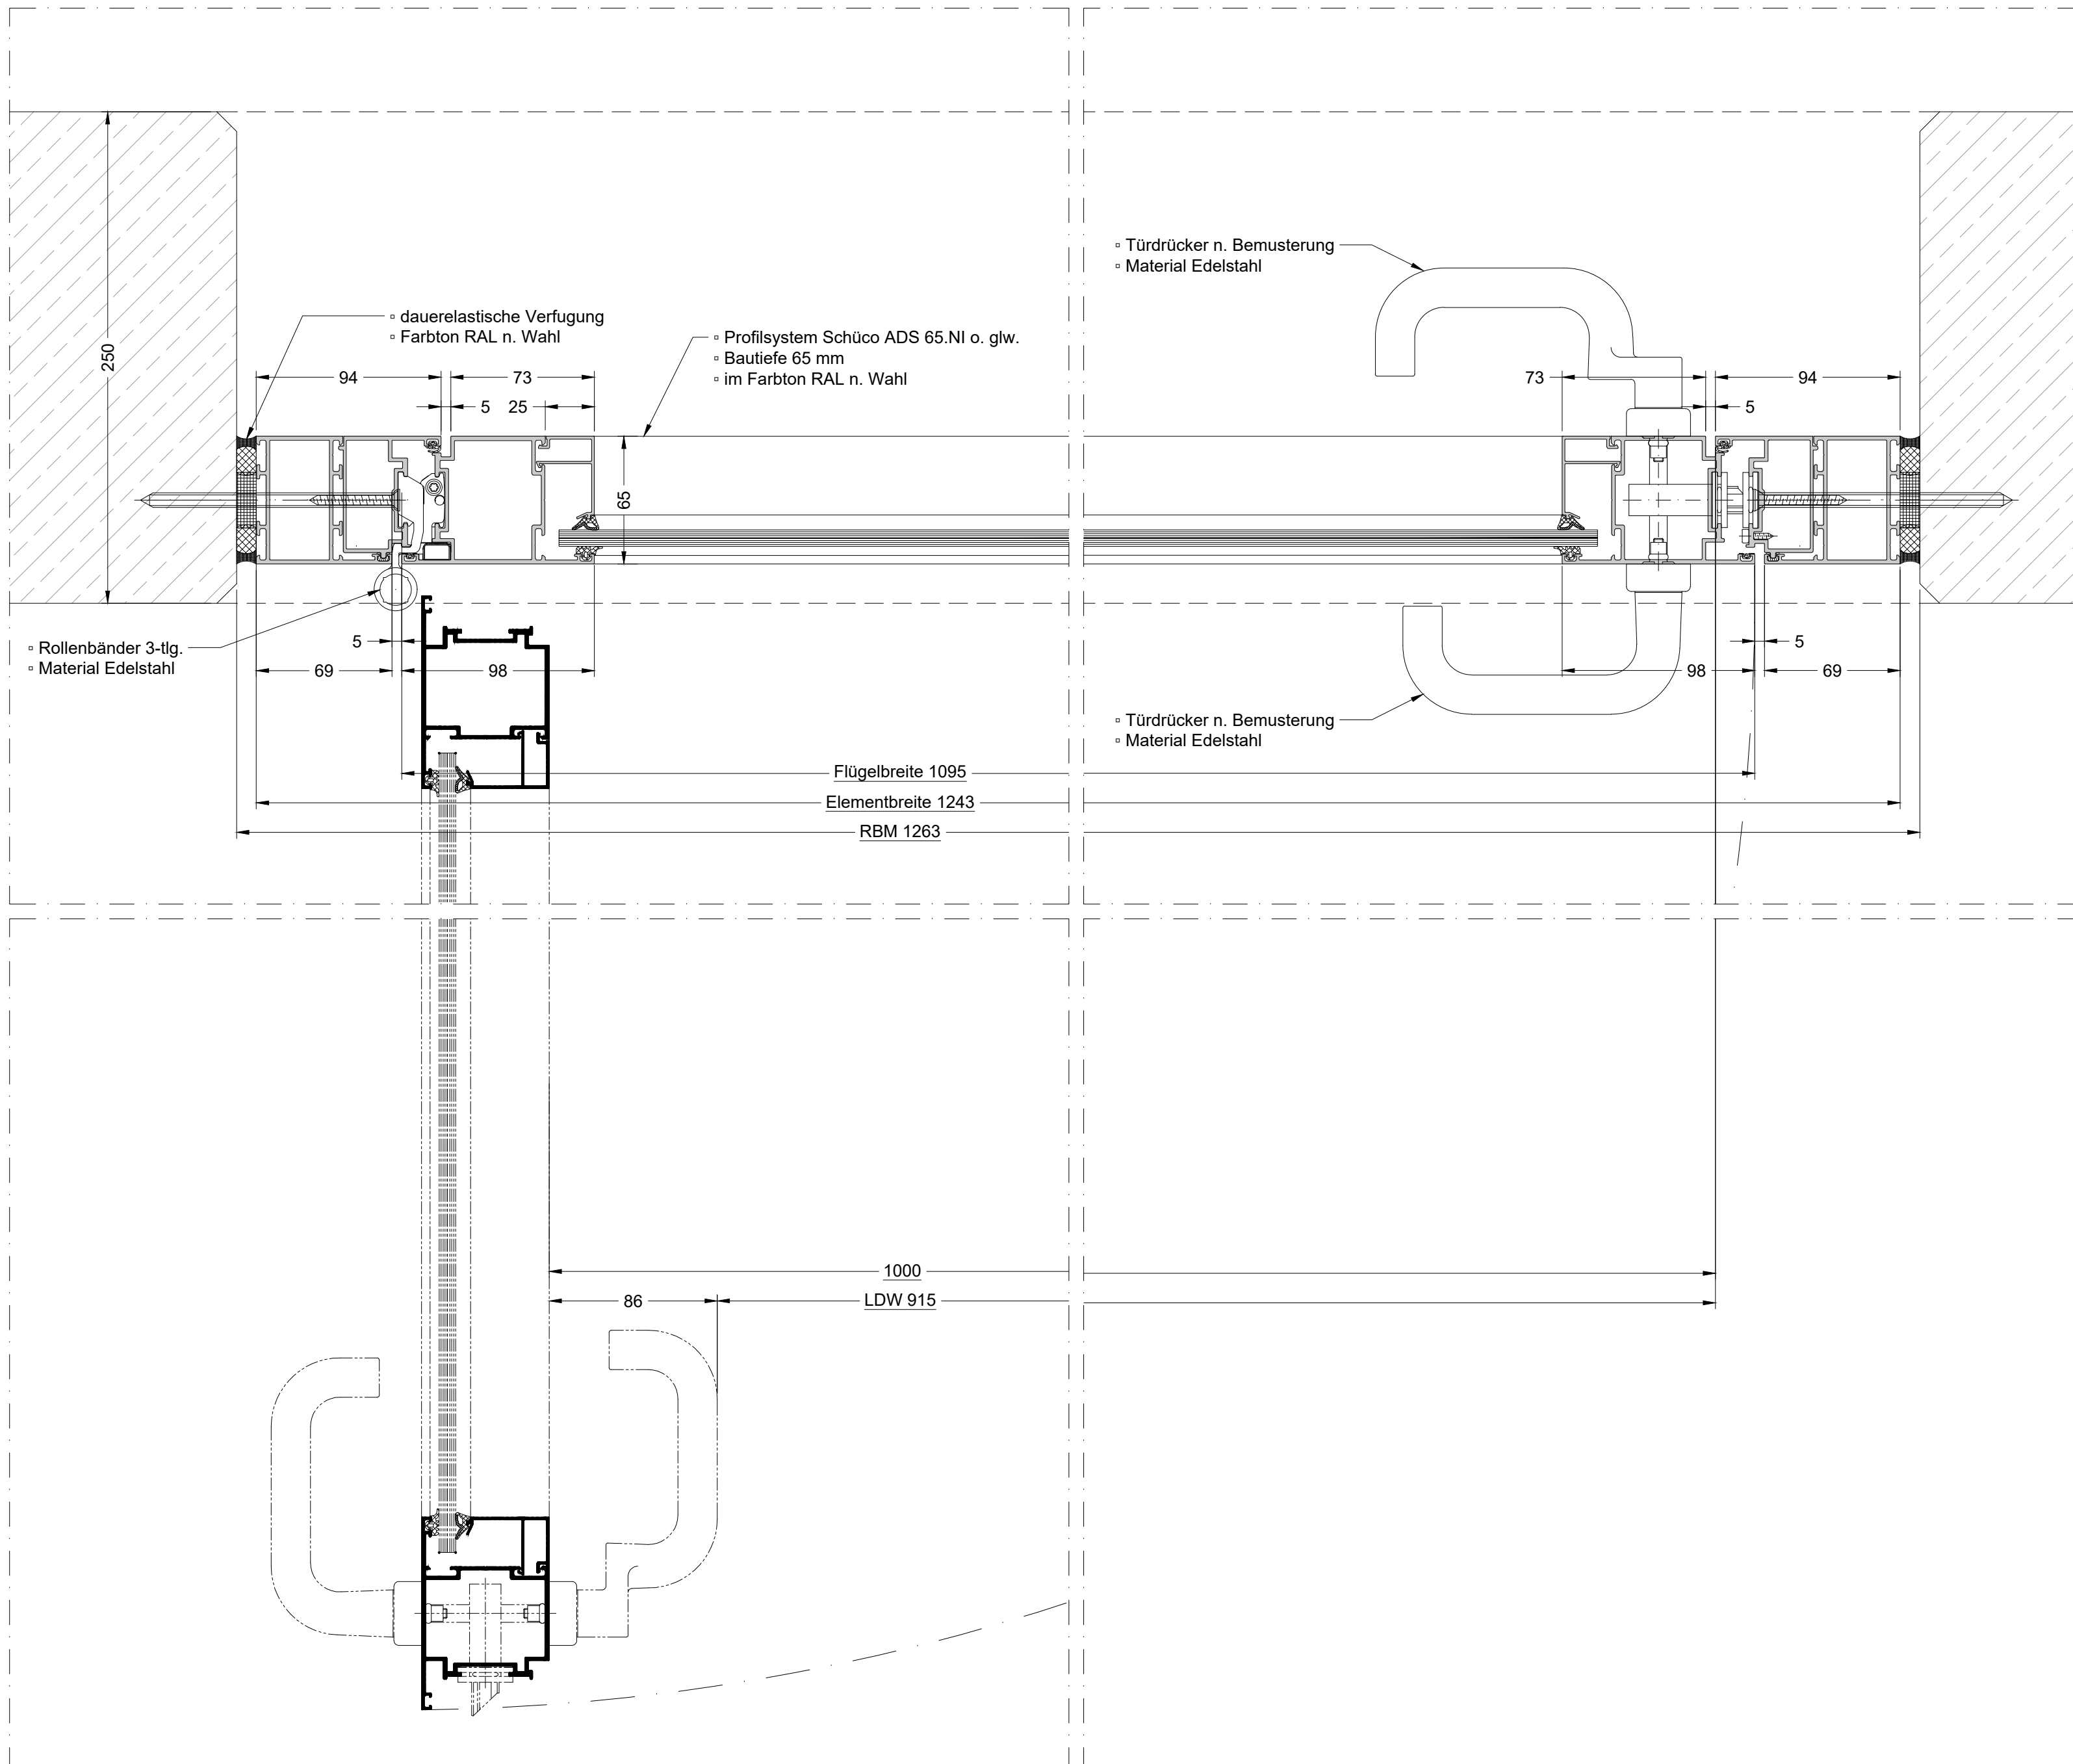

049.2
H-Schnitt Türelement 12.100-3
M 1:3 (A0)

Türelement
- Einbaort: Raum 12.100 - Foyer / Flur

Profilsystem
Trennwandelement: Schüco AWS 65.NI o. glw. mit 65 mm Grundbauteile

Oberflächen
Profilen innen: Farbton RAL nach Wahl
Profilen außen: Farbton RAL nach Wahl
Blechkannteile: Farbton RAL nach Wahl

Beschläge Tür:
- 3-tlg. Rollenbänder Edelstahl
- Riegel-Fallen-Schloss
vorgeordnet für bauseitigen Simons-Voss Knaufzylinder
- E-Öffner
- Außenseite Drücker - Edelstahl n. Bemusterung
- Drehzürrtrieb Geze Powerturn o. glw. im Farbton silber
- Sensorleisten-Kit Geze GC 338 o. glw. zur Absicherung
- Fingerschutzrolle
- 2 Stück Radarbewegungsmelder Geze GC 308 o. glw.
- Flächenlaster Edelstahl
- Programmschalter inkl. Schlüsseltaster
- PZ-Rosetten - Edelstahl n. Bemusterung
- Türpuffer n. Bemusterung für Öffnungsbegrenzung

Verglasung / Ausfachungen
Trennwandelement:
GT 704 Monoverglasung VSG
VSG 10 mm aus 2 x Float 5 mm mit 0.38 mm PVB-Folie
für Türen und bodengebundene Verglasungen bei
Zugangsmöglichkeit des öffentlichen Personenverkehrs

Hinweis:
Alle Maße sind am Bau zu prüfen!

